
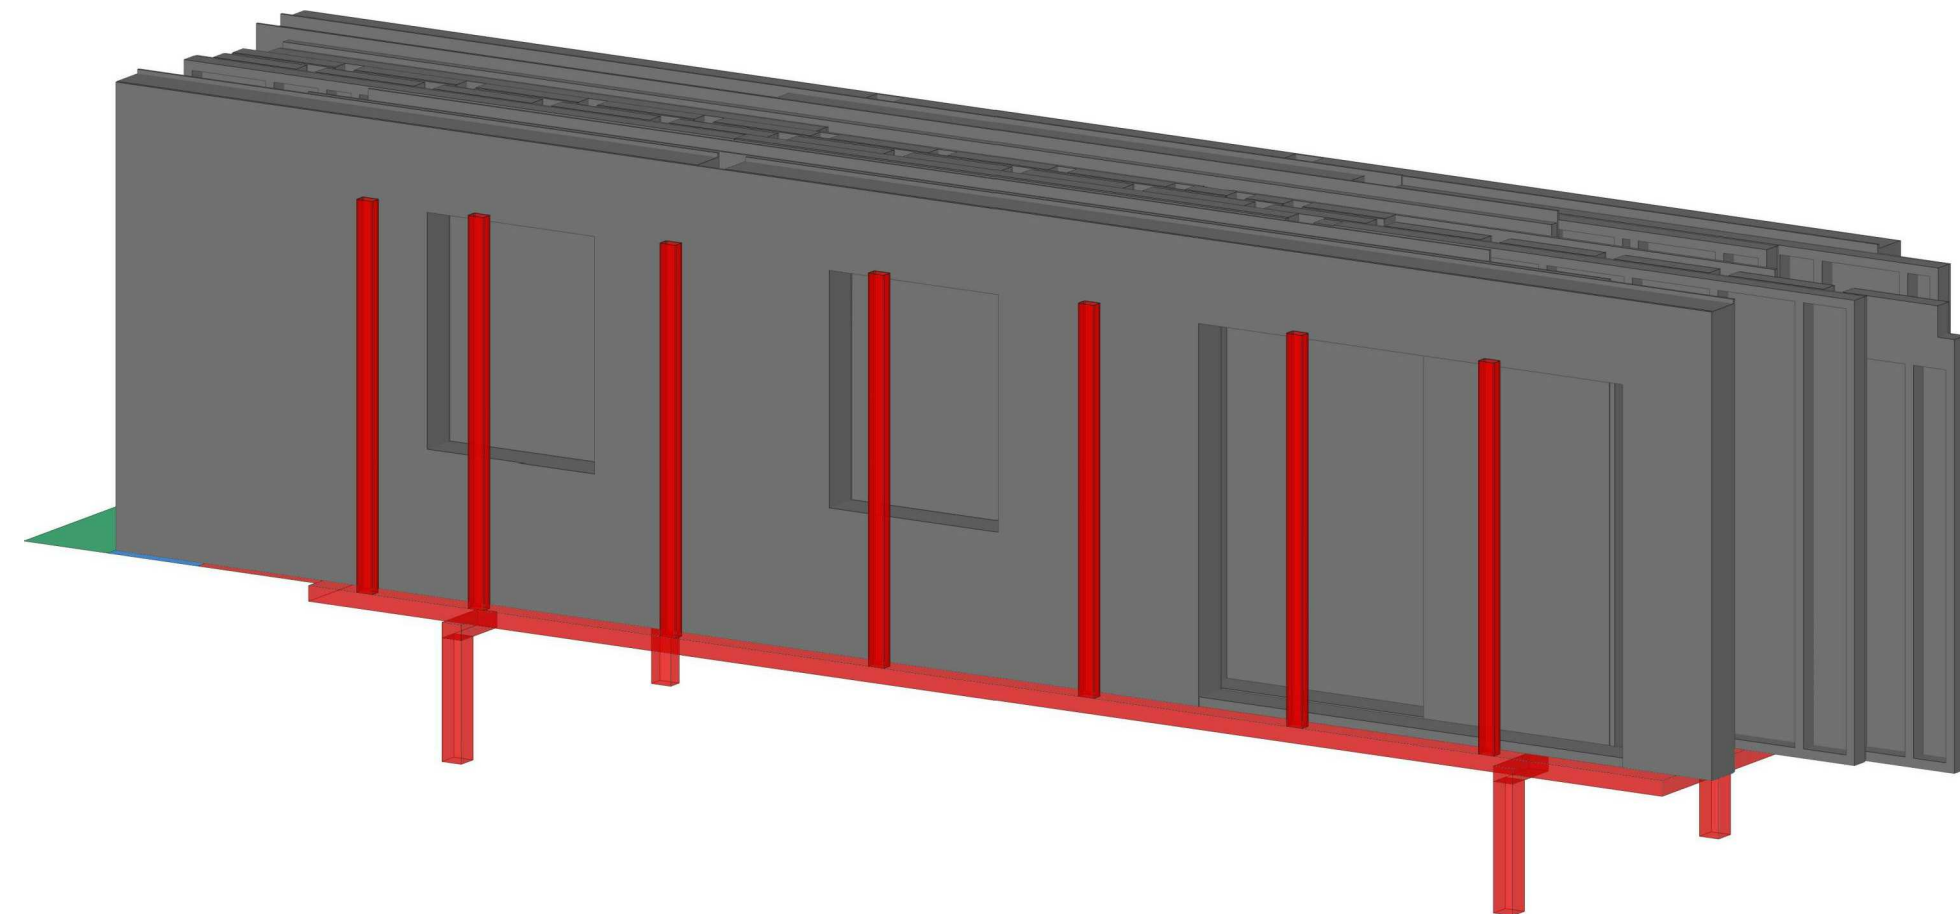


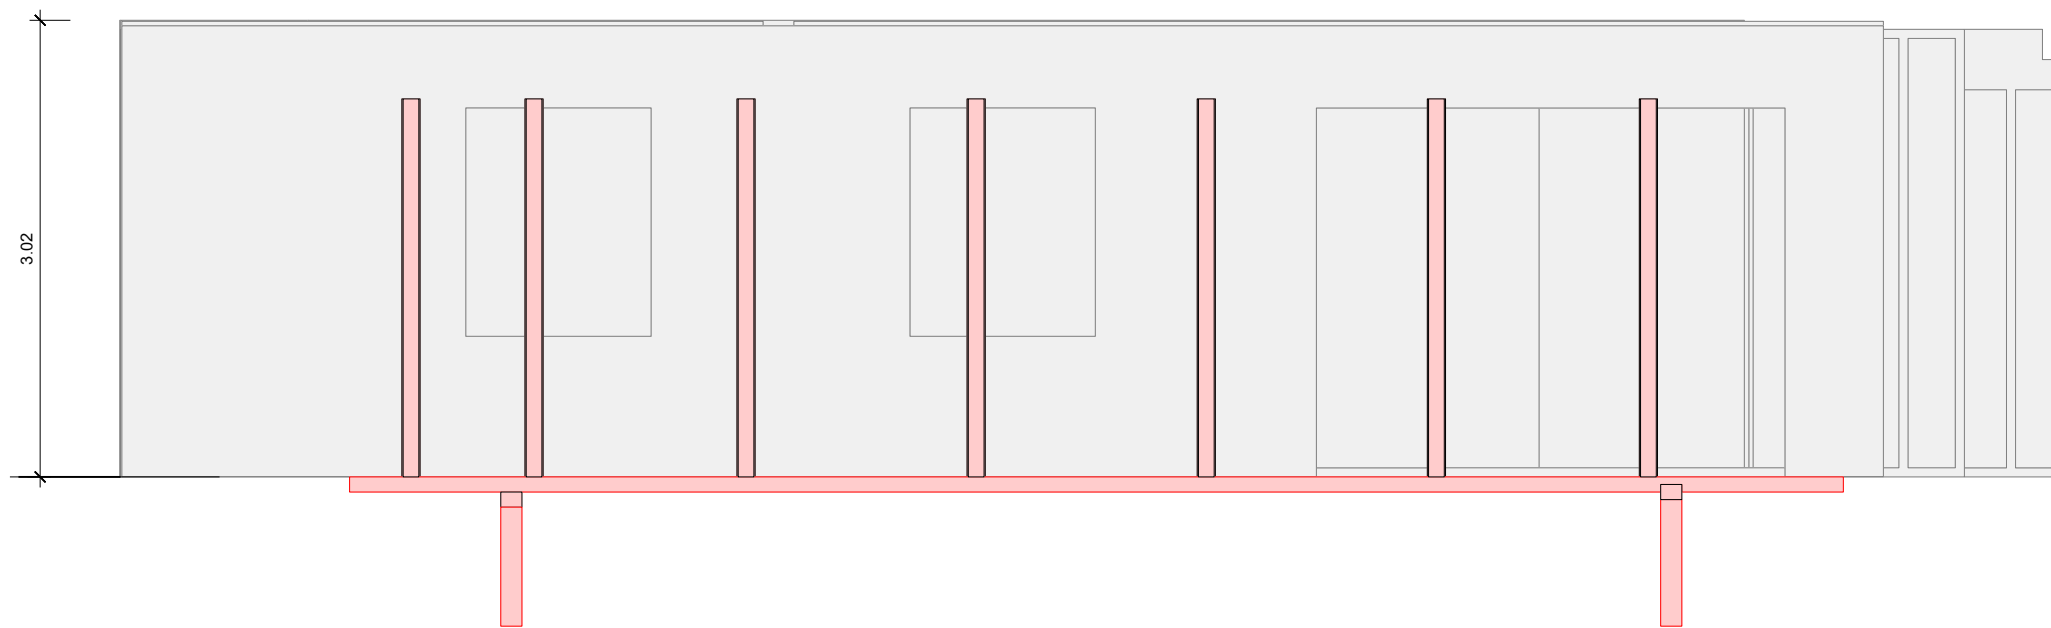

Wandelemente:

Name	Höhe	Länge	Gewicht	Fläche (roh)
Wand_W01	3.013	11.650	1.55	35.10
Wand_W02a	3.020	8.181	0.97	24.71
Wand_W02b	3.020	9.556	1.23	28.86
Wand_W03	3.013	11.650	1.47	35.10
Wand_W04a	3.020	8.181	1.07	24.71
Wand_W04b	3.020	9.556	1.17	28.86
Wand_W05	2.960	4.155	0.43	12.30
Wand_W06	2.960	12.830	1.22	37.98
Wand_W07	2.960	4.020	0.40	11.90
Wand_W08	2.960	4.020	0.36	11.90
Wand_W09	2.958	6.985	0.72	20.66
Wand_W10	2.960	4.005	0.36	11.85
Wand_W11	2.960	8.805	0.95	26.06
Wand_W12	2.960	4.005	0.32	11.85
Wand_W13	2.960	2.845	0.26	8.42
			12.48	330.26




Packliste Einzelhölzer:

Name	StärkeMaterial	Anzahl	Breite	Länge	Gewicht
Wand_W01	270Wand_W01	1	301.3	11.650	1.55
Wand_W02a	270Wand_W02a	1	302.0	8.181	0.97
Wand_W02b	270Wand_W02b	1	302.0	9.556	1.23
Wand_W03	270Wand_W03	1	301.3	11.650	1.47
Wand_W04a	270Wand_W04a	1	302.0	8.181	1.07
Wand_W04b	270Wand_W04b	1	302.0	9.556	1.17
Wand_W05	148Wand_W05	1	296.0	4.155	0.43
Wand_W06	148Wand_W06	1	296.0	12.830	1.22
Wand_W07	148Wand_W07	1	296.0	4.020	0.40
Wand_W08	148Wand_W08	1	296.0	4.020	0.36
Wand_W09	148Wand_W09	1	295.8	6.985	0.72
Wand_W10	148Wand_W10	1	296.0	4.005	0.36
Wand_W11	213Wand_W11	1	296.0	8.805	0.95
Wand_W12	148Wand_W12	1	296.0	4.005	0.32
Wand_W13	148Wand_W13	1	296.0	2.845	0.26
		15			12.48

Anweisung beachten:

- Die Füße der Wechselbrücke müssen zwingend in Position 2 sitzen
- Überstände vorne gem. Plan beachten
- Grundsätzlich sind außen Rungen zu setzen

Projekt:	BV Geniner Dorfstr.	Abschnitt:
Bauherr:	Fam. Paustian	
Plan:	Verladung Trailer Nr. 01	
Plan Nr.:	F- 1	
a	Änderungen	Datum
b		
c		
Zur Ausführung freigegeben:		
Datum:	Unterschrift:	
Bearbeiter:	L. Greiser	STAMER Mecklenburger Str. 223, 23568 Lübeck Tel.: 0451 / 51586 Mail: info@zimmerel-stamer.de
Projekt-Nr.:	2021039	
erstellt am:	08.02.2023	

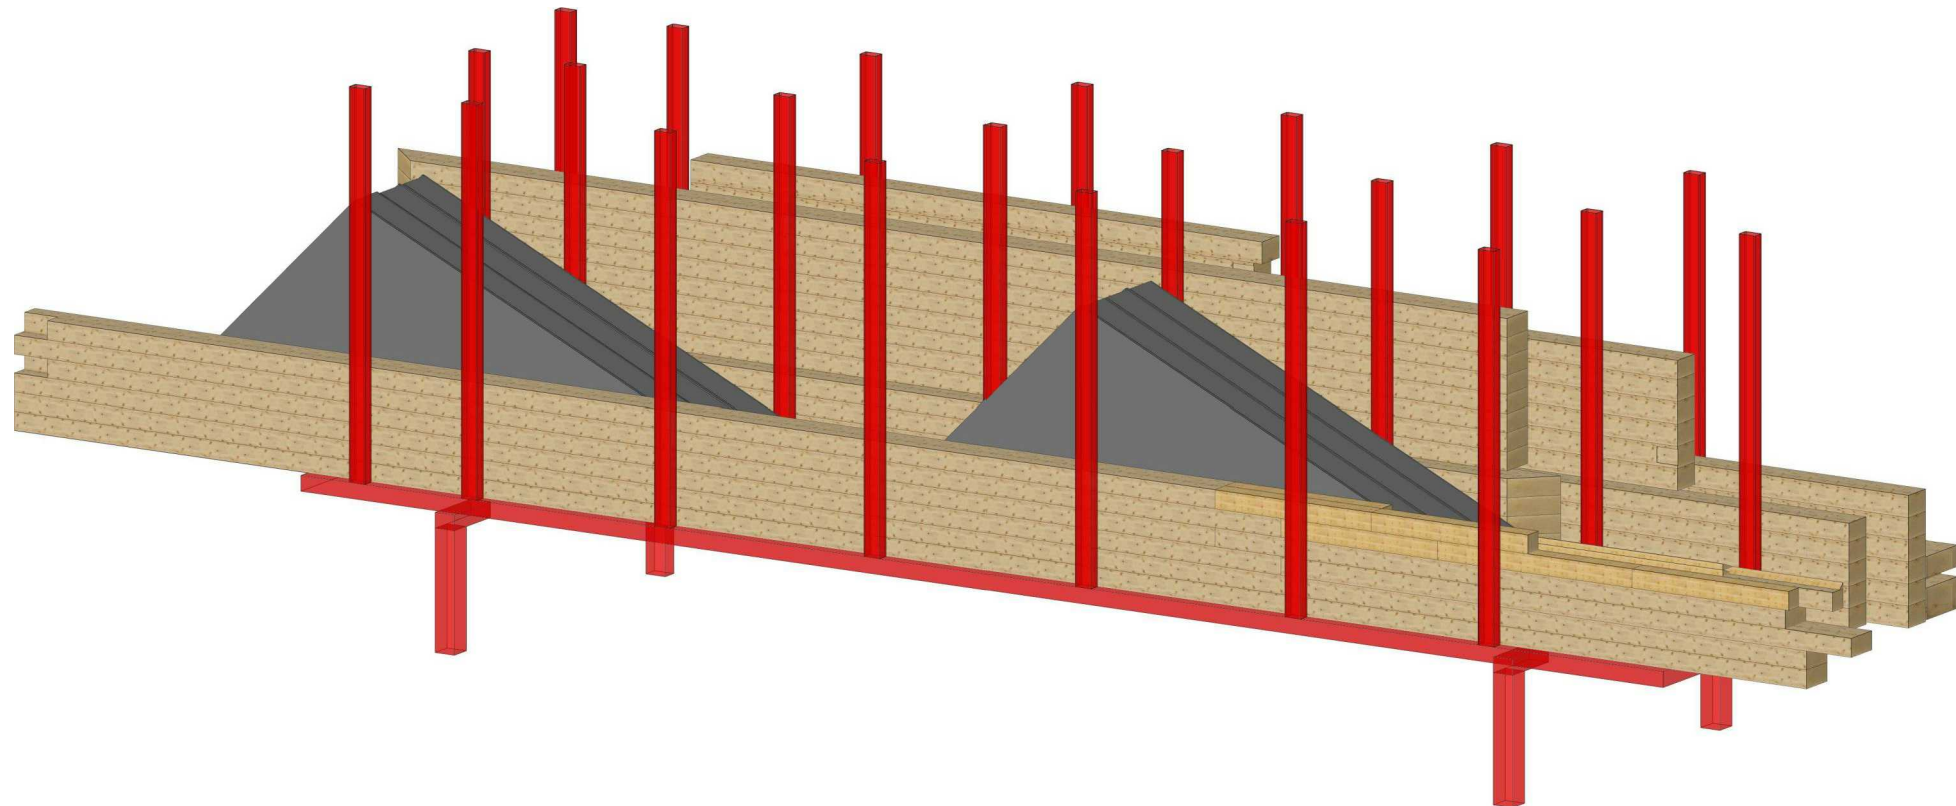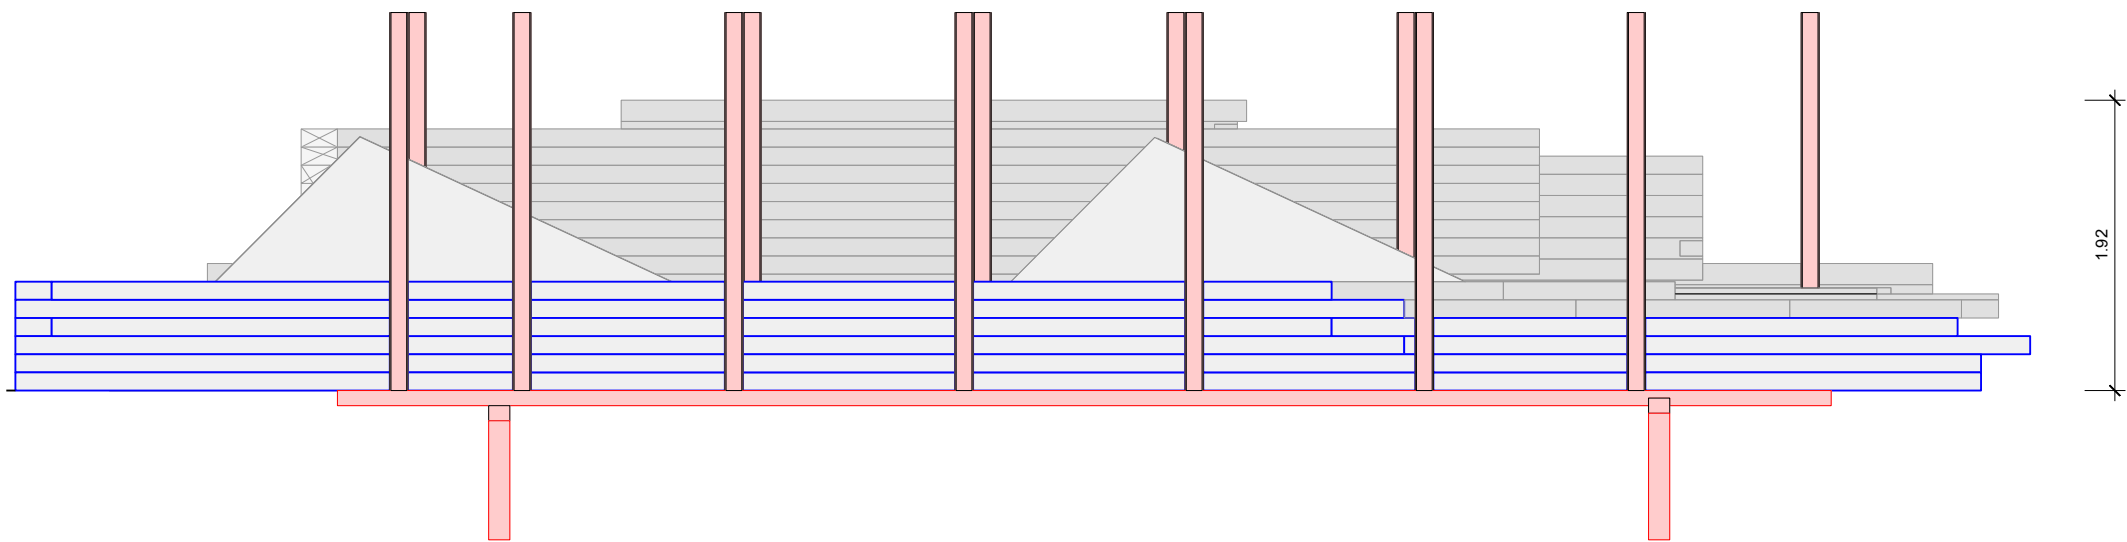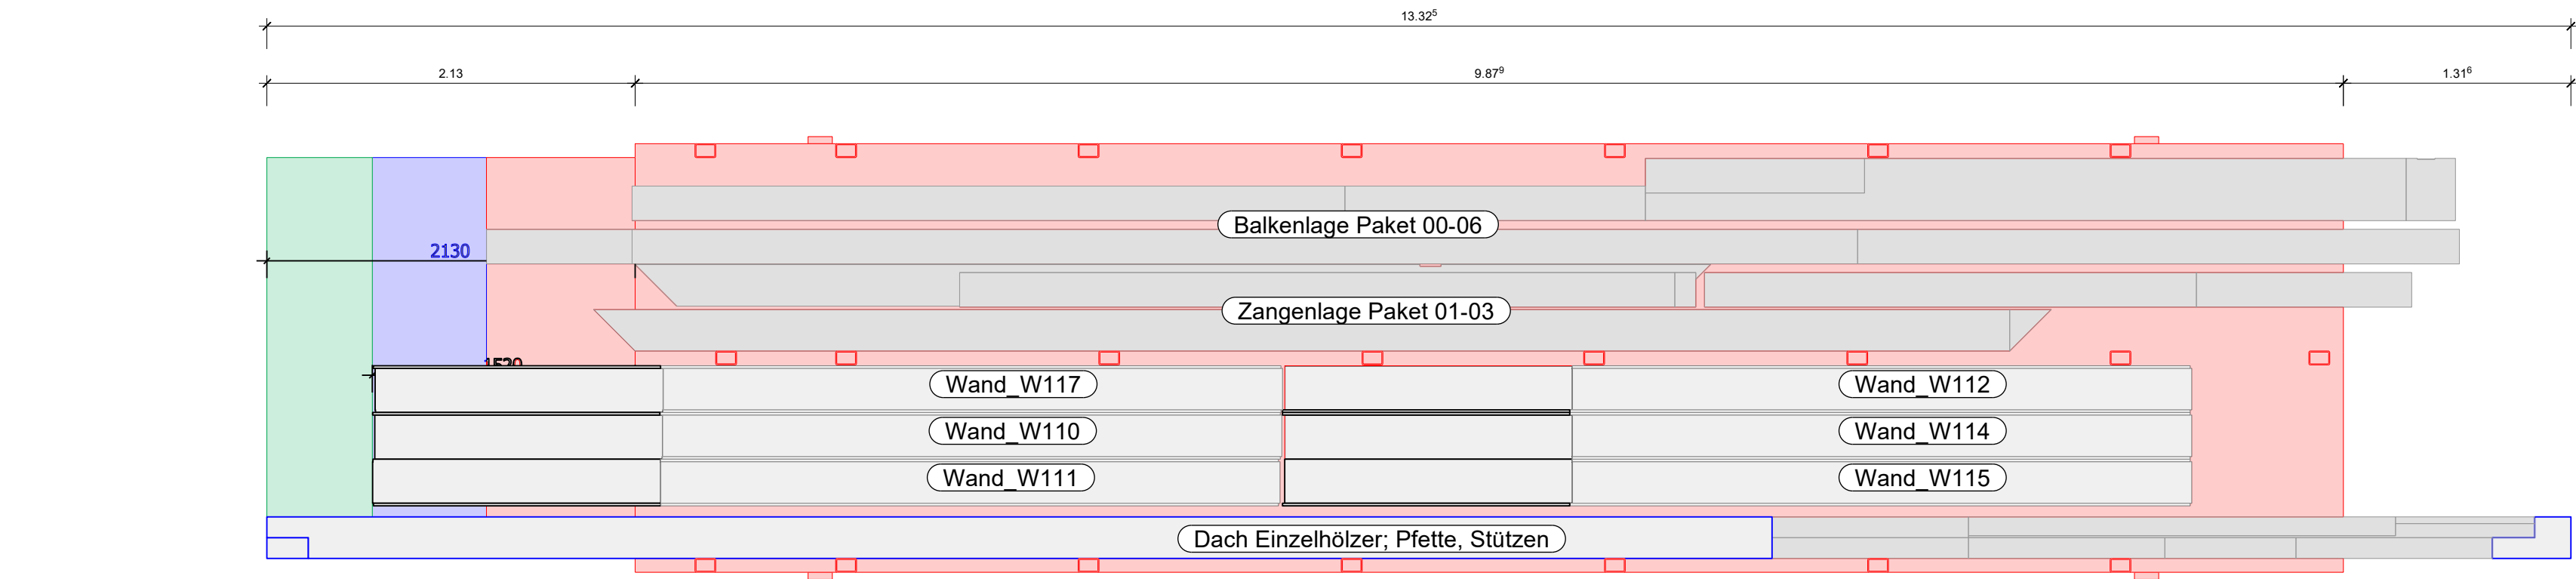

Packliste Einzelhölzer:

Name	StärkeMaterial	Anzahl	Breite	Länge	Gewicht
M-Pfette 418	240GL 24 Nsi	2	12.0	9.150	0.23
M-Pfette 443	240GL 24 Nsi	2	12.0	9.600	0.25
Pfette 415	240GL 24 Nsi	2	12.0	4.140	0.11
Pfette 416	240GL 24 Nsi	1	12.0	13.000	0.18
Pfette 417	240GL 24 Nsi	1	12.0	13.000	0.18
Stütze 419	120GL 24 Si	1	12.0	4.250	0.03
Keil 586	39KVVH Fichte	1	4.0	4.320	0.00
Keil 587	109KVVH Fichte	2	4,0, 6,0	2.470	0.01
Stütze 588	120KVVH Fichte	1	12.0	1.136	0.01
Stütze 589	120KVVH Fichte	3	12.0	1.136	0.02
Stütze 590	120KVVH Fichte	1	12.0	1.136	0.01
Stütze 591	120KVVH Fichte	1	12.0	2.550	0.02
DB 438	200GL 24 Si	1	14.0	1.300	0.02
UZ 435	360GL 24 Si	1	20.0	4.450	0.15
UZ 436	360GL 24 Si	1	20.0	4.750	0.16
UZ 437	360GL 24 Si	1	20.0	4.750	0.16
DB 427	200GL 24 Si	4	14.0	7.150	0.38
DB 434	200GL 24 Si	1	12.0	7.150	0.08
DB 428	200GL 24 Si	1	14.0	11.450	0.15
DB 429	200GL 24 Si	4	14.0	11.450	0.61
DB 430	200GL 24 Si	1	14.0	11.450	0.15
DB 424	200GL 24 Si	4	14.0	4.200	0.22
DB 433	200GL 24 Si	1	12.0	4.200	0.05
DB 426	200GL 24 Si	4	14.0	5.900	0.31
DB 422	200GL 24 Si	1	14.0	4.150	0.05
DB 425	200GL 24 Si	4	14.0	4.300	0.23
DB 439	200GL 24 Si	1	14.0	4.200	0.06
DB 420	200GL 24 Si	4	14.0	2.900	0.15
DB 421	200GL 24 Si	1	14.0	2.900	0.04
DB 431	200GL 24 Si	1	12.0	2.900	0.03
DB 423	200GL 24 Si	4	14.0	4.150	0.22
DB 432	200GL 24 Si	1	12.0	4.150	0.05
Wand_W110	270Wand_W110	1	371.1	3.726	0.24
Wand_W111	270Wand_W111	1	371.1	3.711	0.24
Wand_W112	270Wand_W112	1	371.1	3.726	0.24
Wand_W114	270Wand_W114	1	371.1	3.726	0.24
Wand_W115	270Wand_W115	1	371.1	3.726	0.24
Wand_W117	270Wand_W117	1	371.1	3.726	0.24
KB 440	240GL 24 Si	1	12.0	6.250	0.08
KB 440	240GL 24 Si	8	12.0	6.250	0.65
KB 441	240GL 24 Si	6	12.0	8.250	0.66
KB 441	240GL 24 Si	2	12.0	8.250	0.22
KB 442	240GL 24 Si	3	12.0	8.250	0.33
KB 442	240GL 24 Si	3	12.0	8.250	0.33
		88			8.03




Wandelemente:

Name	Höhe	Länge	Gewicht	Fläche (roh)
Wand_W110	3.711	3.726	0.24	13.82
Wand_W111	3.711	3.711	0.24	13.77
Wand_W112	3.711	3.726	0.24	13.82
Wand_W114	3.711	3.726	0.24	13.82
Wand_W115	3.711	3.726	0.24	13.82
Wand_W117	3.711	3.726	0.24	13.82
			1.44	82.87

Anweisung beachten:

- Die Füße der Wechselbrücke müssen zwingend in Position 2 sitzen
- Überstände vorne gem. Plan beachten
- Grundsätzlich sind außen Rungen zu setzen

Projekt: BV Geniner Dorfstr.		Abschnitt:	
Bauherr: Fam. Paustian			
Plan: Verladung Trailer Nr. 02			
Plan Nr.: F- 2			
Änderungen		Datum	
a			
b			
c			
Zur Ausführung freigegeben:			
Datum:		Unterschrift:	
Bearbeiter: L. Greiser			
Projekt-Nr.: 2021039			
erstellt am: 08.02.2023			
Mecklenburger Str. 223, 23568 Lübeck Tel.: 0451 / 51586 Mail: info@zimmerl-stamer.de			

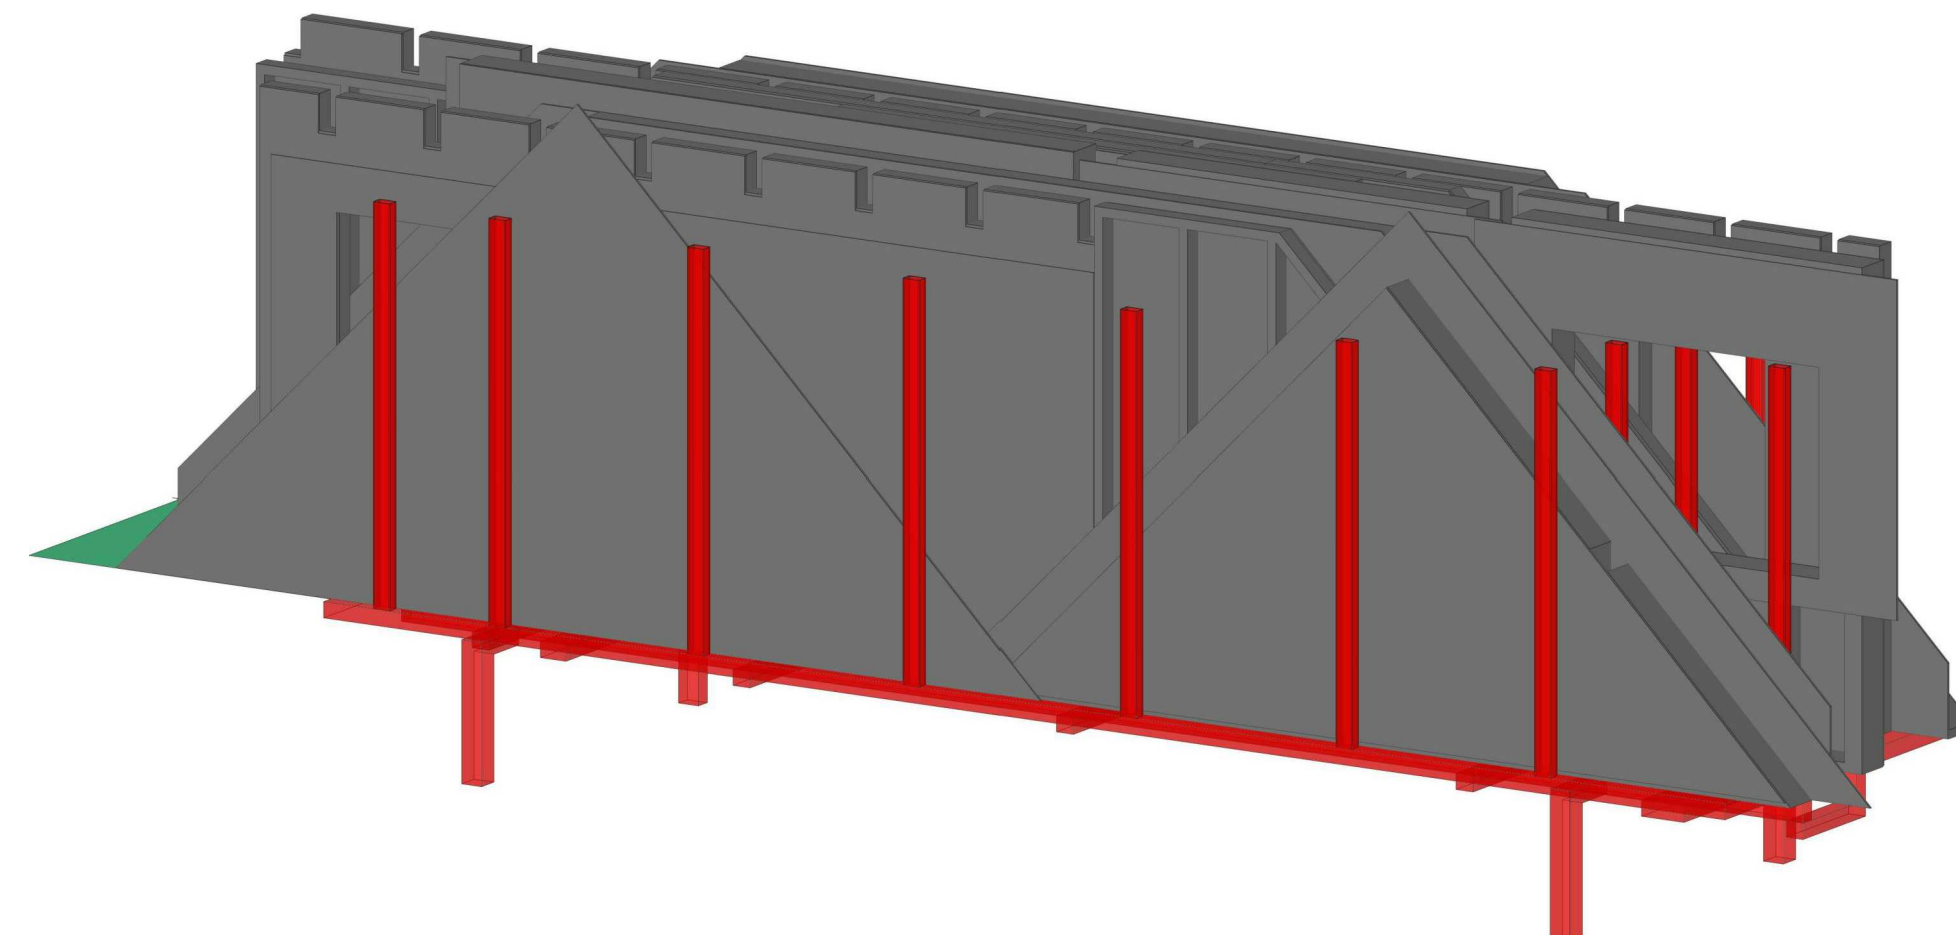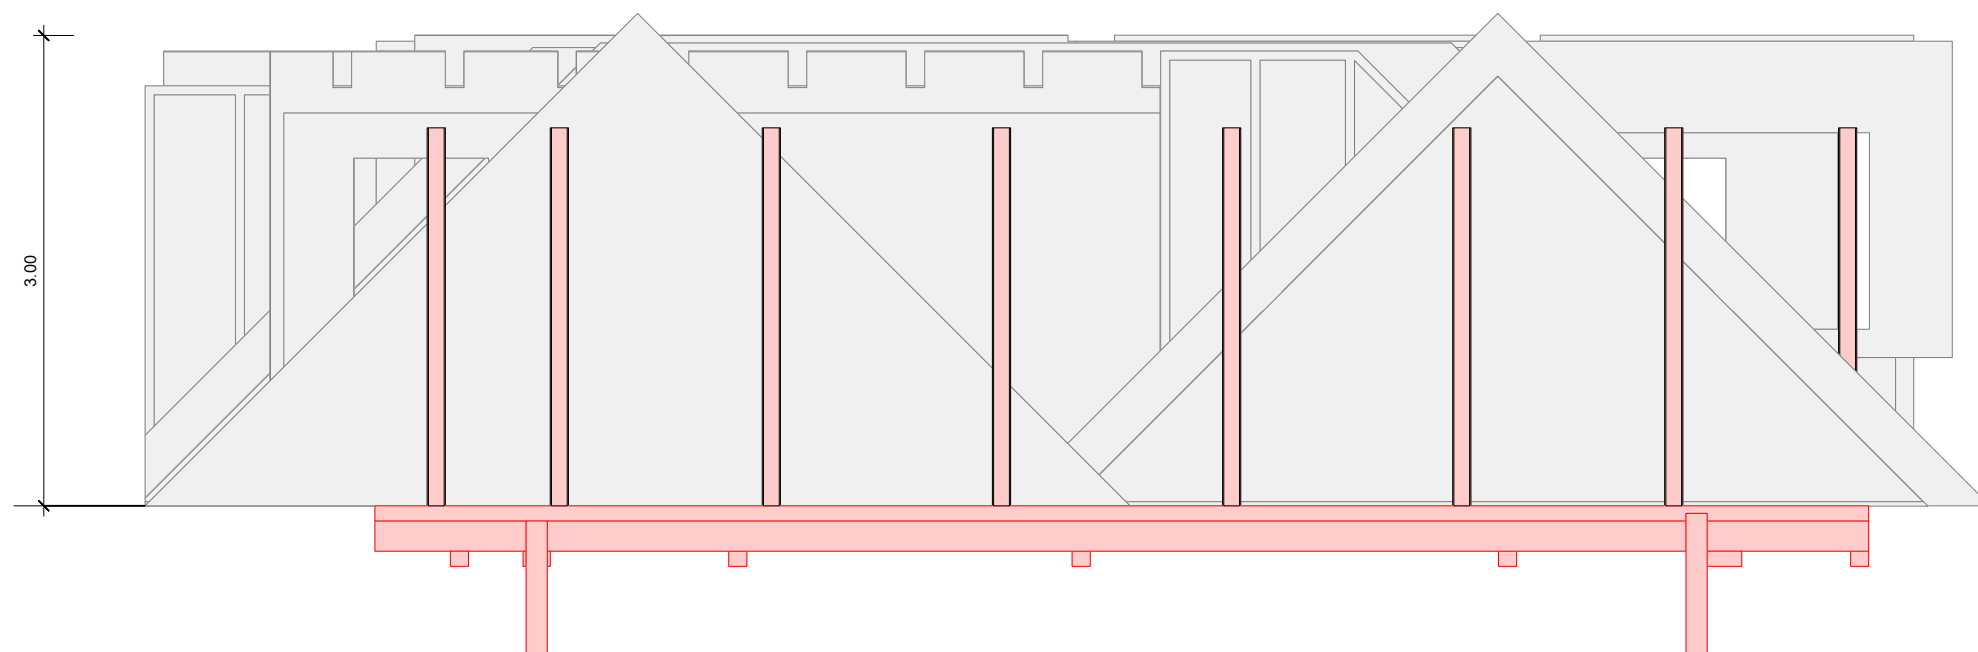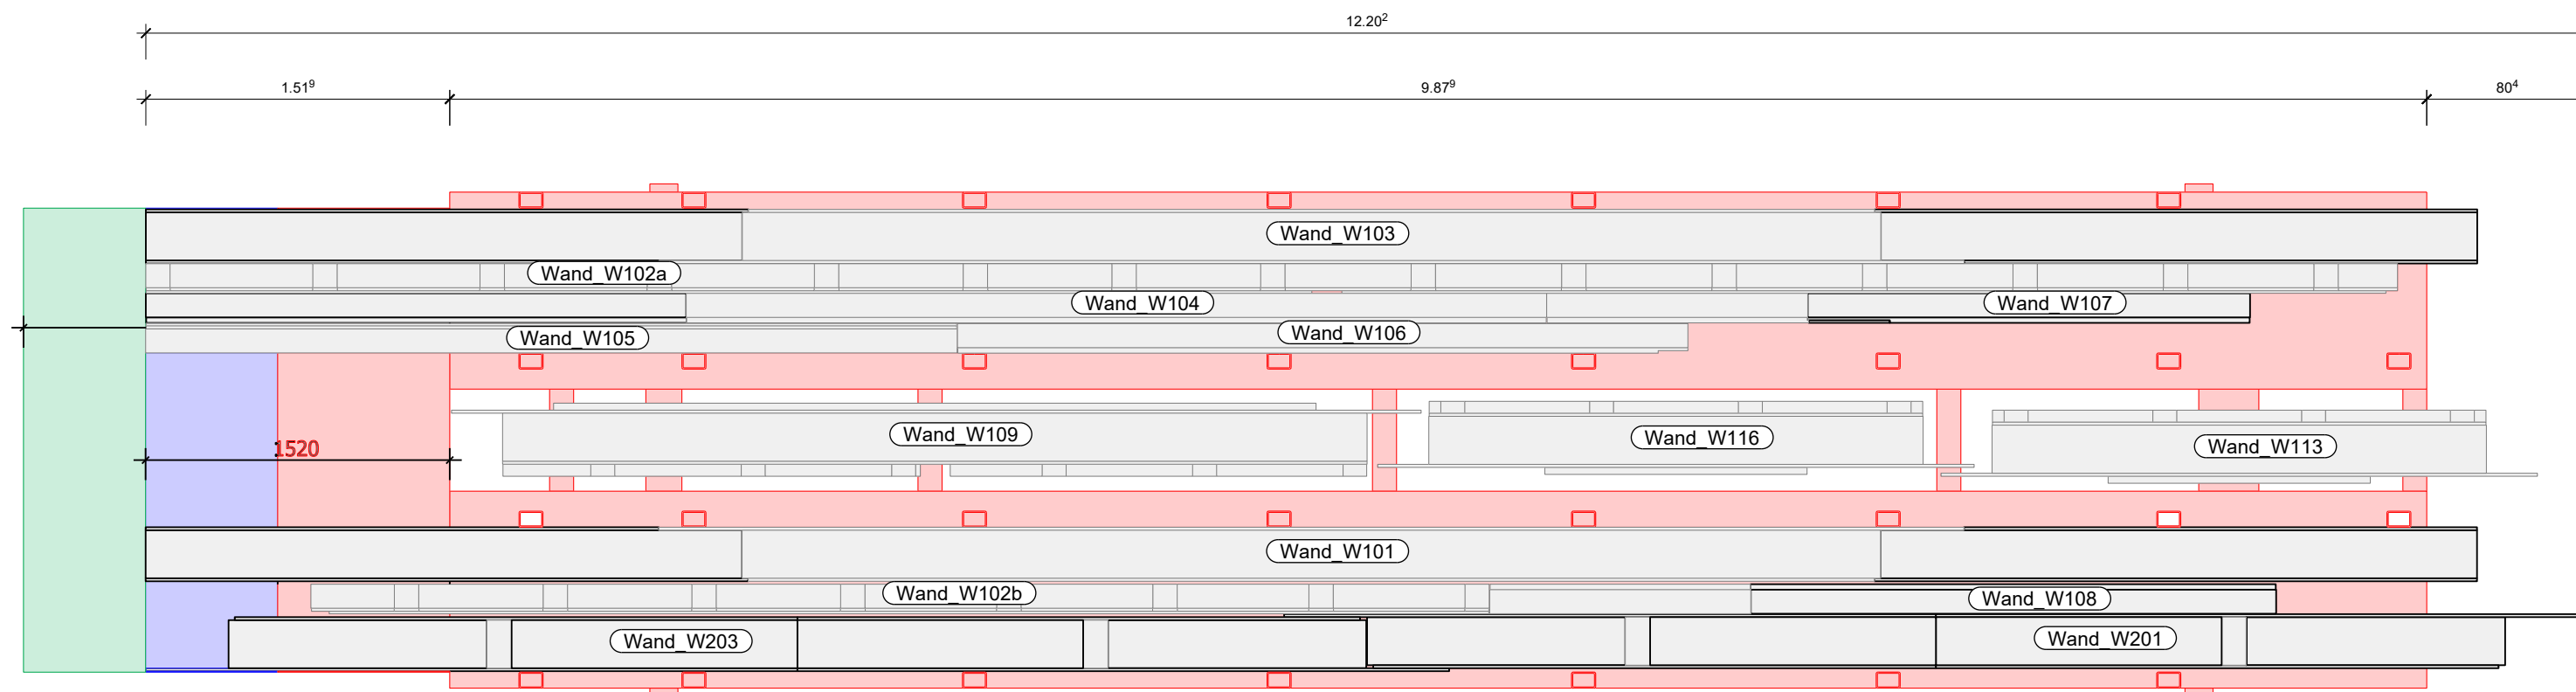

Wandelemente:

Name	Höhe	Länge	Gewicht	Fläche (roh)
Wand_W101	3.063	11.650	1.04	35.68
Wand_W102a	3.010	11.252	1.07	33.87
Wand_W102b	3.010	5.888	0.57	17.72
Wand_W103	3.063	11.650	1.21	35.68
Wand_W104	3.010	7.000	0.56	21.07
Wand_W105	2.780	4.055	0.32	11.27
Wand_W106	3.010	3.650	0.38	10.99
Wand_W107	3.010	3.515	0.27	10.58
Wand_W108	3.010	3.930	0.28	11.83
Wand_W109	3.115	4.845	0.56	15.09
Wand_W113	3.115	2.980	0.32	9.28
Wand_W116	3.115	2.980	0.34	9.28
Wand_W201	3.259	6.514	0.45	21.23
Wand_W203	3.259	6.514	0.45	21.23
			7.82	264.80




Packliste Einzelhölzer:

Name	Stärke	Material	Anzahl	Breite	Länge	Gewicht
Wand_W101	270	Wand_W101	1	306.3	11.650	1.04
Wand_W102a	148	Wand_W102a	1	301.0	11.252	1.07
Wand_W102b	148	Wand_W102b	1	301.0	5.888	0.57
Wand_W103	270	Wand_W103	1	306.3	11.650	1.21
Wand_W104	148	Wand_W104	1	301.0	7.000	0.56
Wand_W105	148	Wand_W105	1	278.0	4.055	0.32
Wand_W106	148	Wand_W106	1	301.0	3.650	0.38
Wand_W107	148	Wand_W107	1	301.0	3.515	0.27
Wand_W108	148	Wand_W108	1	301.0	3.930	0.28
Wand_W109	365	Wand_W109	1	311.5	4.845	0.56
Wand_W113	365	Wand_W113	1	311.5	2.980	0.32
Wand_W116	365	Wand_W116	1	311.5	2.980	0.34
Wand_W201	270	Wand_W201	1	325.9	6.514	0.45
Wand_W203	270	Wand_W203	1	325.9	6.514	0.45
			14			7.82

Anweisung beachten:

- Die Füße der Wechselbrücke müssen zwingend in Position 2 sitzen
- Überstände vorne gem. Plan beachten
- Grundsätzlich sind außen Rungen zu setzen




Projekt:	BV Geniner Dorfstr.	Abschnitt:
Bauherr:	Fam. Paustian	
Plan:	Verladung Trailer Nr. 03	
Plan Nr.:	F- 3	
a	Änderungen	Datum
b		
c		
Zur Ausführung freigegeben:		
Datum:	Unterschrift:	
Bearbeiter:	L. Greiser	STAMER Mecklenburger Str. 223, 23568 Lübeck Tel.: 0451 / 51586 Mail: info@zimmerer-stamer.de
Projekt-Nr.:	2021039	
erstellt am:	08.02.2023	

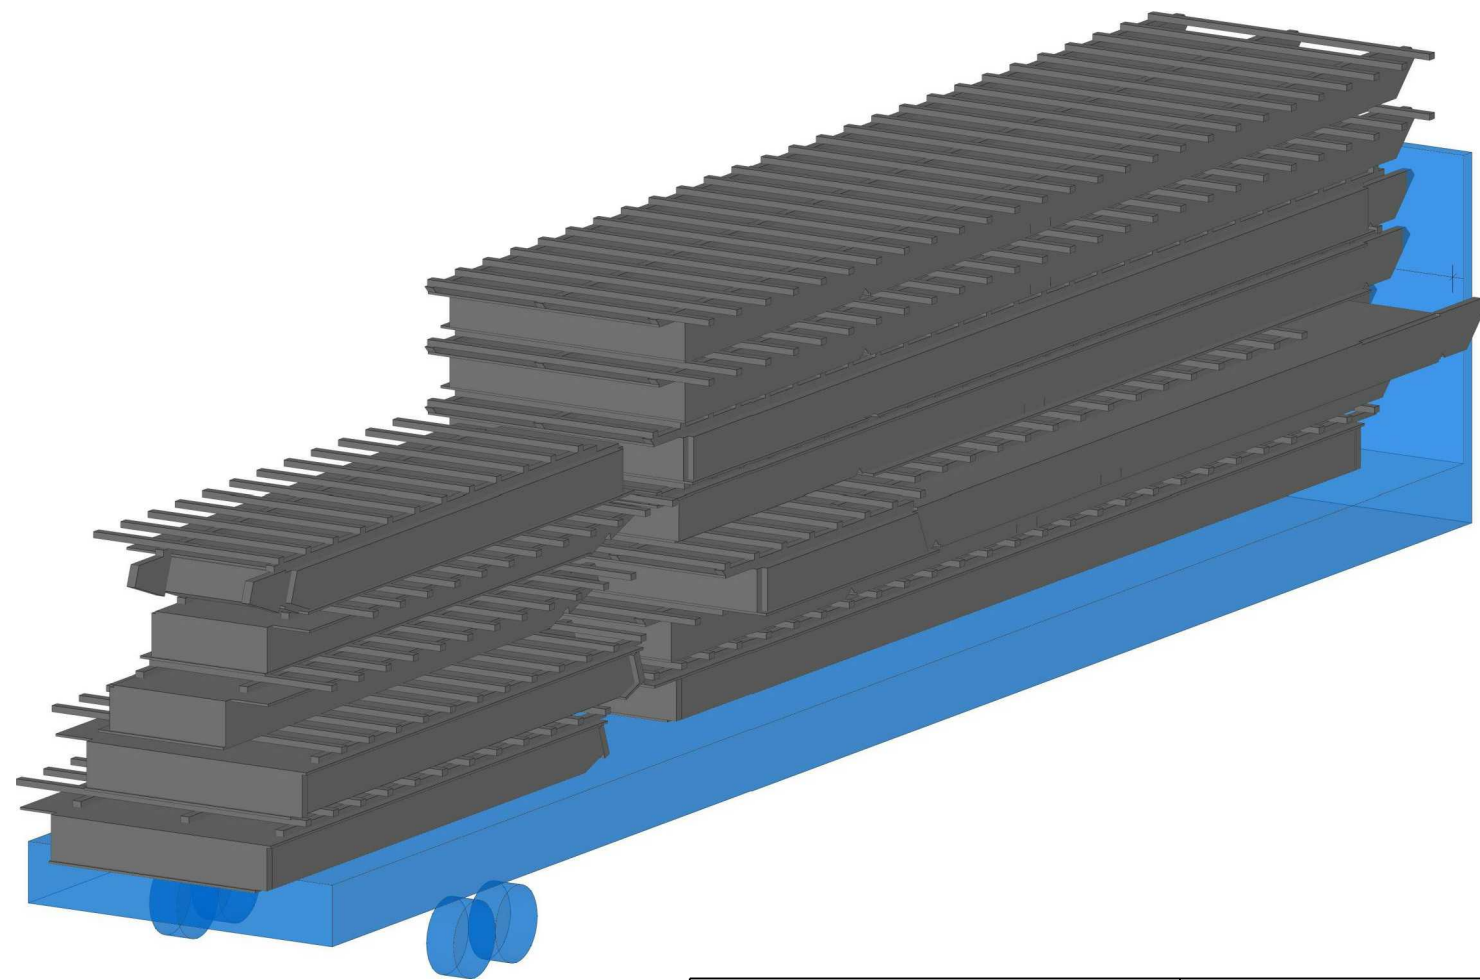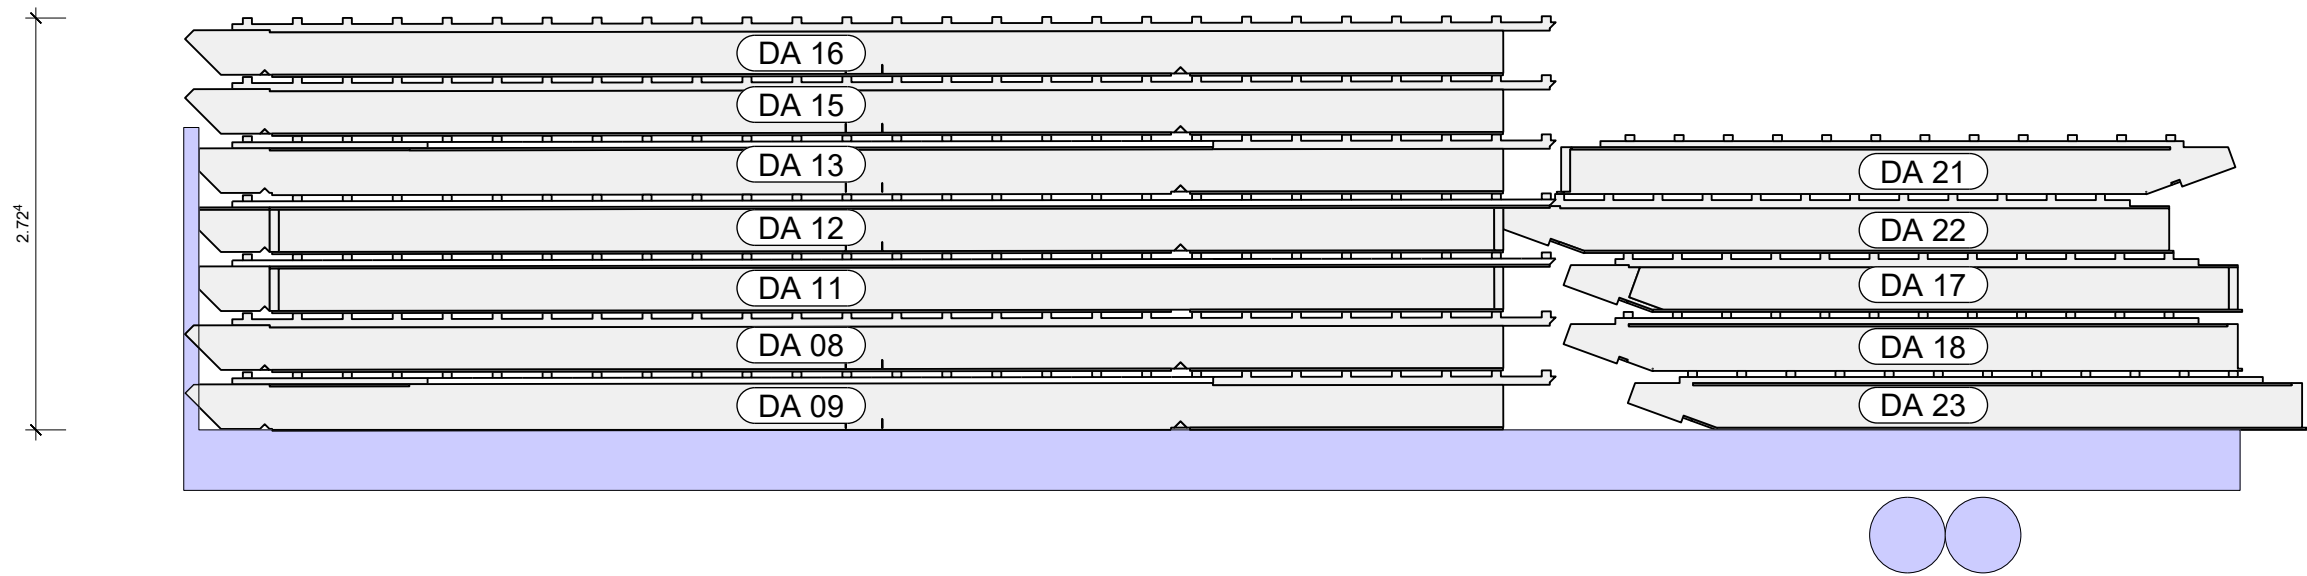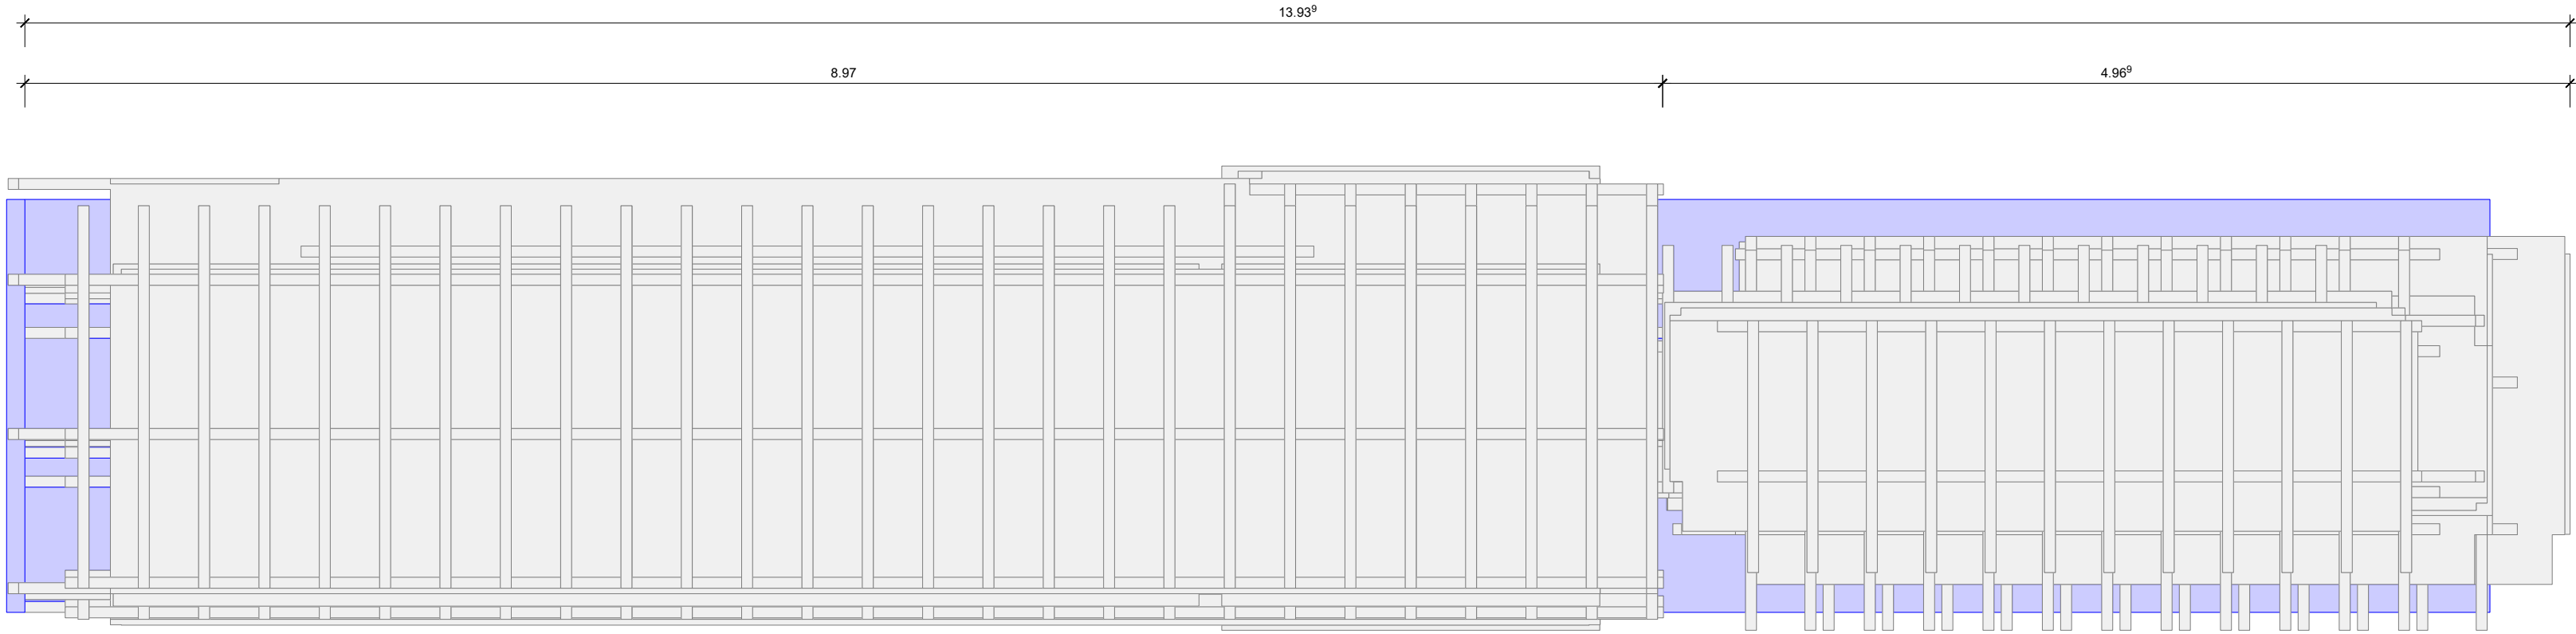

Wandelemente:

Name	Höhe	Länge	Gewicht	Fläche (roh)
Wand_DA 08	6.485	2.192	0.80	14.21
Wand_DA 15	6.485	2.192	0.80	14.21
Wand_DA 16	6.485	2.192	0.80	14.21
Wand_DA 09	6.485	1.885	0.79	12.22
Wand_DA 11	6.485	2.541	1.07	16.48
Wand_DA 12	6.485	1.805	0.76	11.70
Wand_DA 13	6.485	1.873	0.78	12.14
Wand_DA 17	1.650	1.452	0.23	2.40
Wand_DA 18	1.650	2.156	0.38	3.56
Wand_DA 21	1.650	1.478	0.24	2.44
Wand_DA 22	1.650	1.450	0.23	2.39
Wand_DA 23	1.650	2.156	0.38	3.56
			7.26	109.52

Projekt: BV Geniner Dorfstr.		Abschnitt:
Bauherr: Fam. Paustian		
Plan: Verladung Trailer Nr. 04		
Plan Nr.: F- 7		
	Änderungen	Datum
a		
b		
c		
Zur Ausführung freigegeben:		
Datum: Unterschrift:		
Bearbeiter: L. Greiser		 Mecklenburger Str. 223, 23568 Lübeck Tel.: 0451 / 51586 Mail: info@zimmerel-stamer.de
Projekt-Nr.: 2021039		
erstellt am: 08.02.2023		

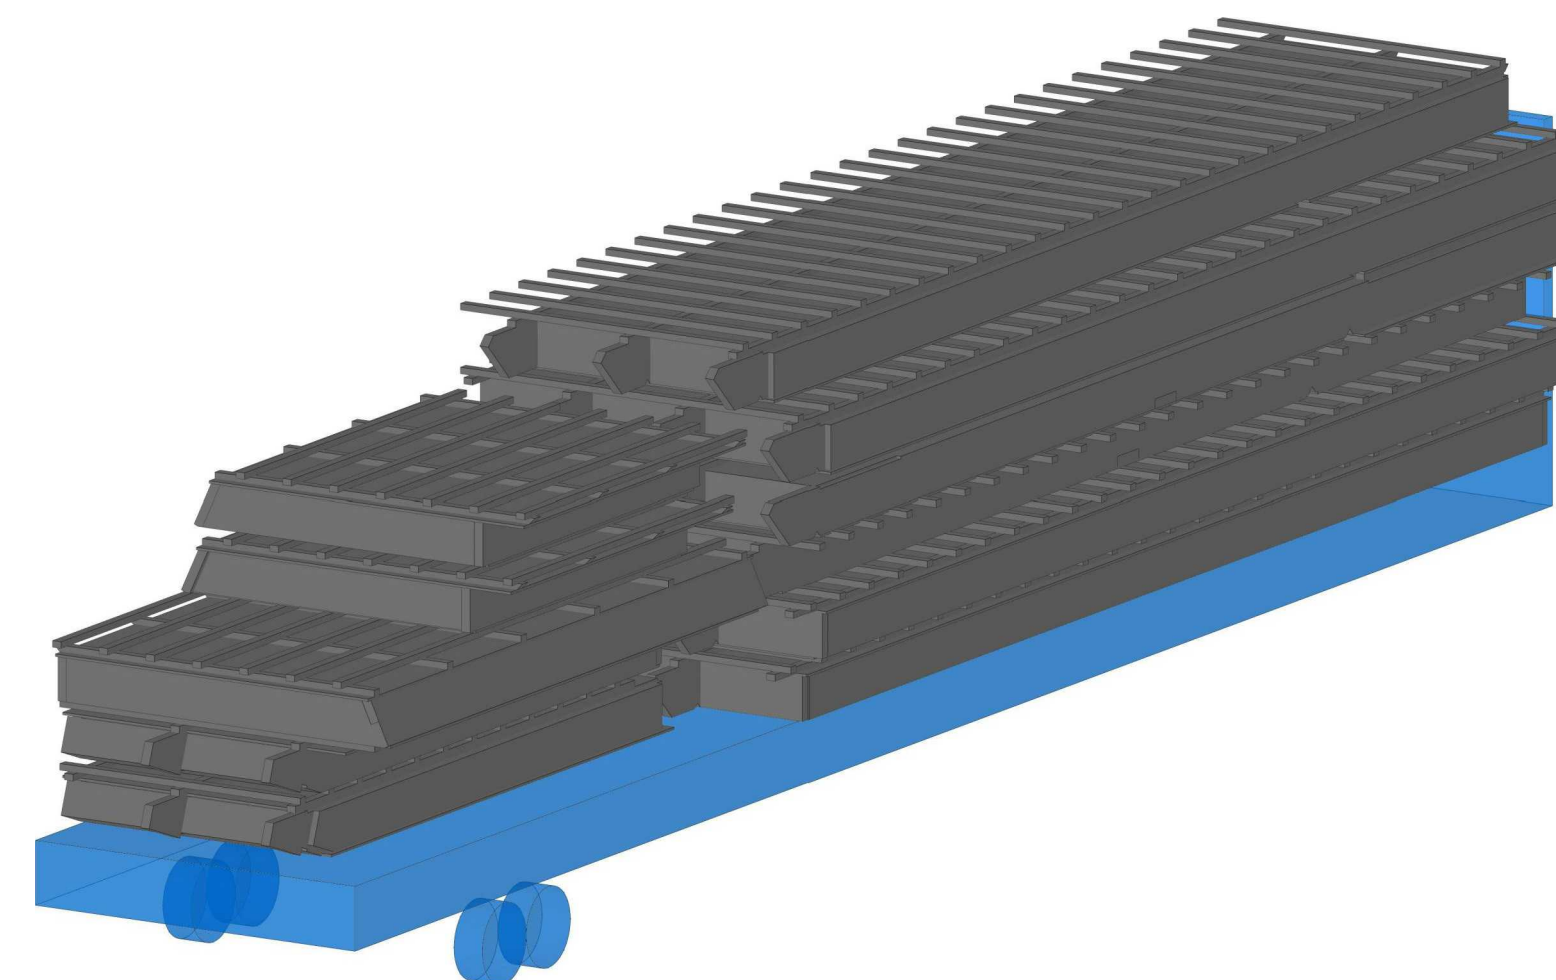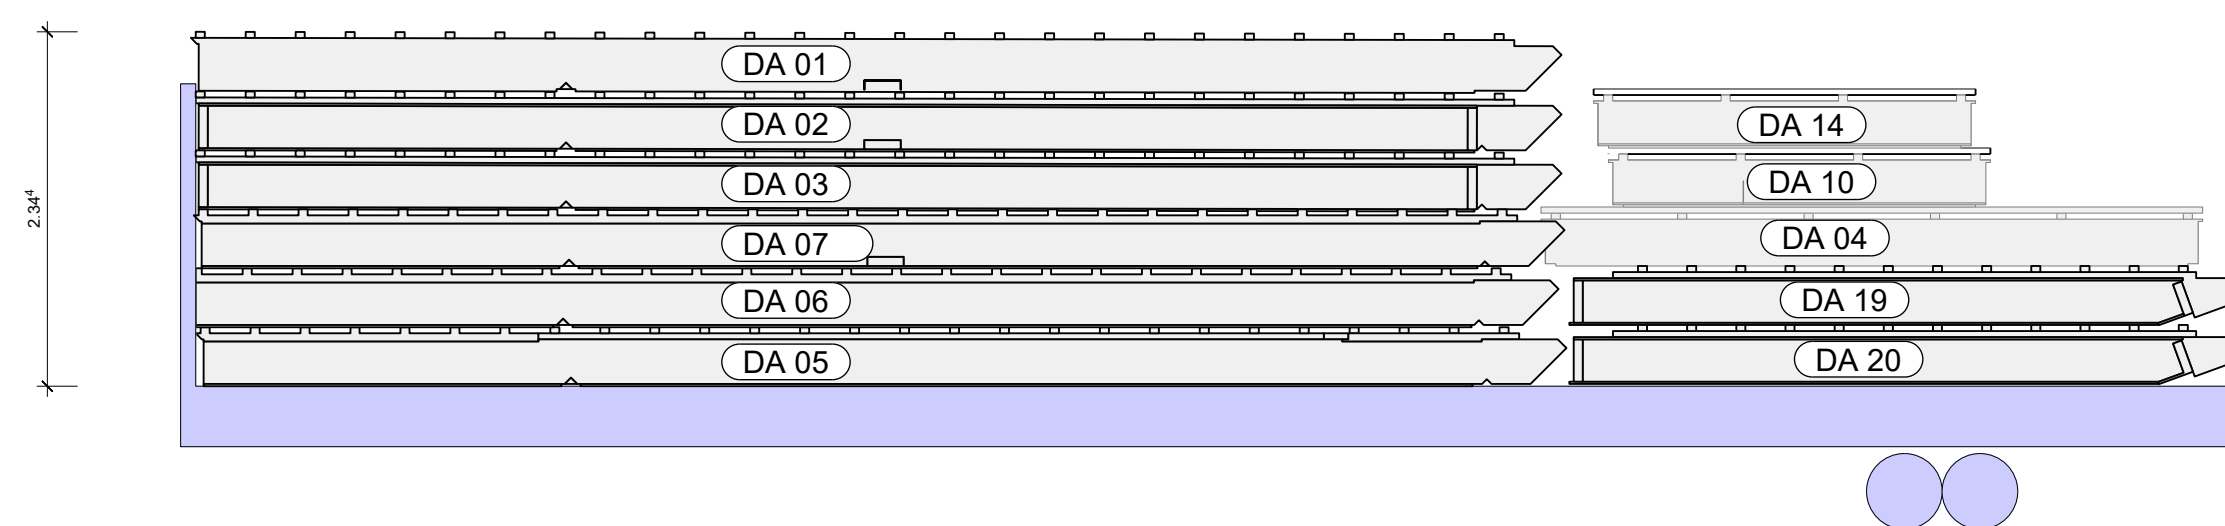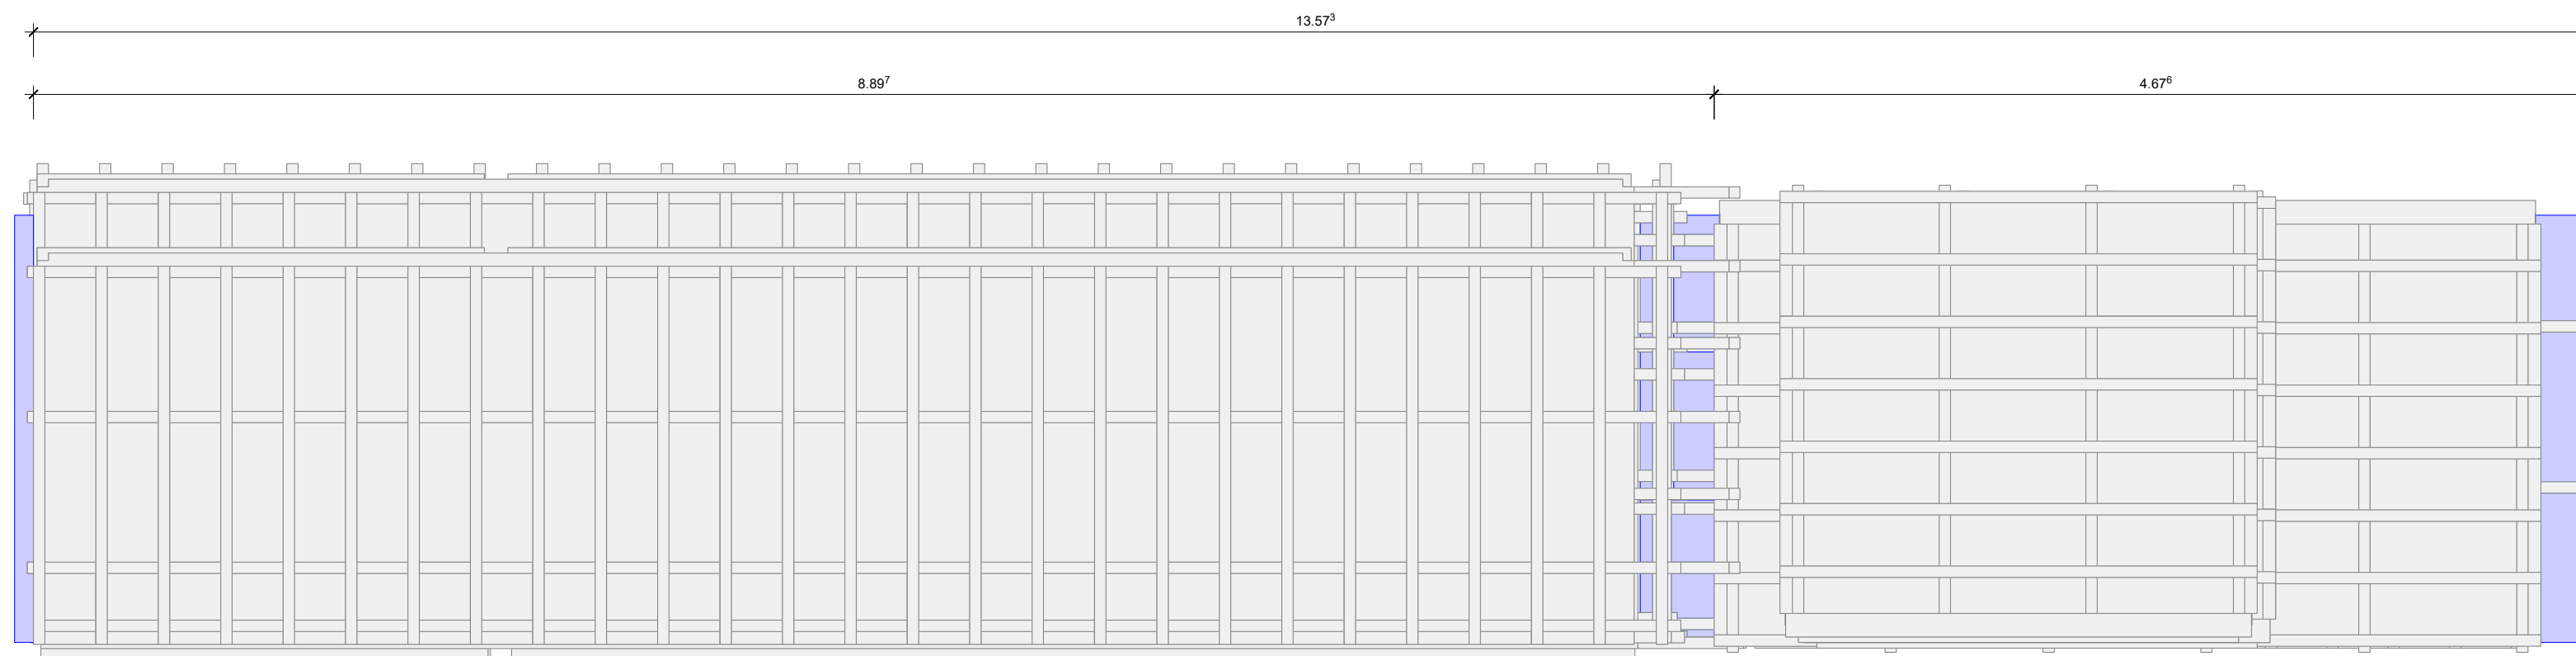

Wandelemente:

Name	Höhe	Länge	Gewicht	Fläche (roh)
Wand_DA 01	6.485	2.098	0.80	13.61
Wand_DA 02	6.485	2.489	1.10	16.14
Wand_DA 03	6.485	2.489	1.08	16.14
Wand_DA 04	1.925	4.376	0.54	8.42
Wand_DA 05	6.485	2.446	1.07	15.86
Wand_DA 06	6.485	2.446	1.08	15.86
Wand_DA 07	6.485	2.633	1.05	17.07
Wand_DA 10	1.964	2.526	0.29	4.96
Wand_DA 14	1.964	2.526	0.29	4.96
Wand_DA 19	1.650	2.228	0.39	3.68
Wand_DA 20	1.650	1.802	0.39	2.97
			8.08	119.67

Projekt: BV Geniner Dorfstr.		Abschnitt:	
Bauherr: Fam. Paustian			
Plan: Verladung Trailer Nr. 05			
Plan Nr.: F- 8			
	Änderungen		Datum
a			
b			
c			
Zur Ausführung freigegeben:			
Datum:		Unterschrift:	
Bearbeiter: L. Greiser		 Mecklenburger Str. 223, 23568 Lübeck Tel.: 0451 / 51586 Mail: info@stimmer-stamer.de	
Projekt-Nr.: 2021039			
erstellt am: 08.02.2023			