


[illegible]

- ## Handlaufkonsole mit Holzauflage M 1:5

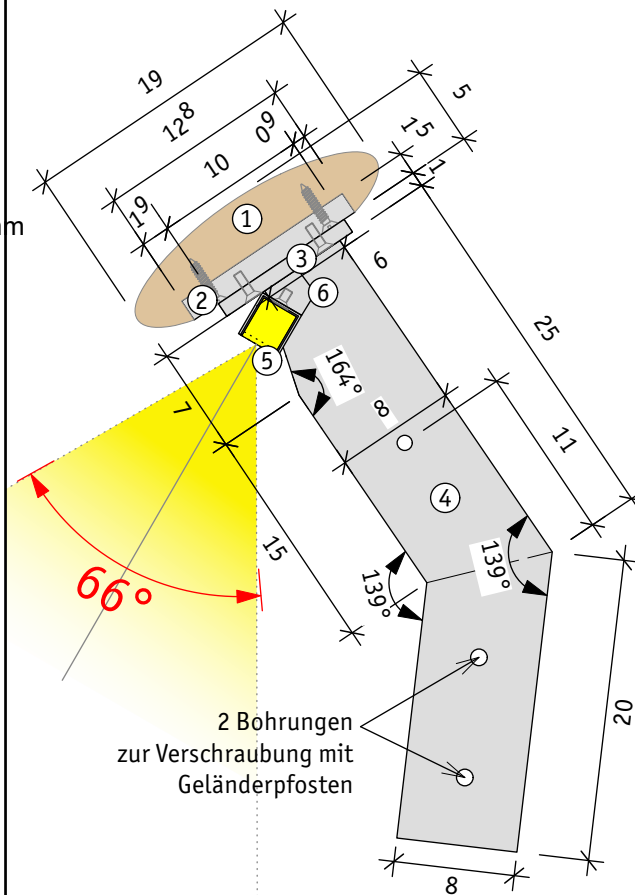

- Handlaufkonsole**
FLA ca. 250 x 200 x 80-60 x 25 mm, mit 139°-Knick,
Edelstahl V4A/W.-Nr. 1.4571;
mit Bohrung (Ø 15mm) zur Durchführung
des Beleuchtungskabels in Höhe der Lichtleiste;
mit 2 Bohrungen zur Verschraubung mit Geländerpfeile
mit 1 Bohrung ø 12 mm (mit Kunststoffhülse versehen)
zur Durchführung für Edelstahlseil
- U-Profil
Öffnungsgröße (Maße Leuchte) b=27 mm x t=30 mm
als Halterung der LED-Lichtleiste ;
Montage U-Profil an Stahlauflage;
Befestigung LED-Elemente und Abdeckkappen vorsehen

Befestigungsflasche

Technical drawing of a mechanical assembly with dimensions and labels:

- Dimensions:**
 - Overall width: 12
 - Overall height: 19
 - Top horizontal segments: 14, 3, 1
 - Bottom horizontal segments: 3, 1, 14
 - Central vertical segments: 10, 6
 - Right side segments: 2, 5
 - Bottom right corner: 0.5
- Labels:**
 - ①: Brown outer frame
 - ②: Grey middle frame
 - ③: Grey rectangular plate
 - ④: Hatched central rectangular plate
- Other features:**
 - Four screws (represented by circles with crosses) are shown on the grey plates.
 - A central vertical slot is present in the assembly.

- ① Holzauflege
- ② Stahlauflege in Holzauflege
- ③ Konterplatte
- ④ Handlaufkonsole

[illegible][illegible]


- ① Handlaufkonsole
FLA 250+200 x 80-60 x 25 mm mit 139°-Knick; Edelstahl V4A/W.-Nr. 1.4571;
mit Bohrungen Ø 15mm zur Durchführung der Stromleitung in Höhe der Lichtleiste;
mit 1 Bohrung Ø 12 mm (mit Kunststoffhülse versehen) zur Durchführung für Edelstahl
mit Konterplatte zur Befestigung der Holz- und Stahlauflage
- ② Doppel-Geländerpfosten aus Bandstahl, 791/761 x 80 x 10 mm,
feuerverzinkt (C5M DIN 12944) und pulverbeschichtet mit DB 702,
mit 4 Bohrungen zur Verschraubung mit Handlaufkonsole und Schwert
und 2 Laschen mit Langloch zur Befestigung der Geländerfüllung
- ③ Geländerfüllung aus Edelstahlrahmen aus L-Profil mit Füllung aus Stanzgitter,
Edelstahl V4A/W.-Nr. 1.4571, Gitter einseitig glatt, 4mm Draht, Maschenweite 40x40
an der Außenseite mit Edelstahl-FL-Rahmen abgedeckt,
Stanzgitter-Füllung, L-Profil und FL-Rahmen verschweißt;
seitlich an jeweils zwei Laschen mit Langloch mit Pfosten verschraubt,
④ Stanzgitterfüllung diagonal ausgerichtet
- Schwert 454 x 80/40 x 25 mm, Edelstahl V4A/W.-Nr. 1.4571,
mit 2 Bohrungen zur Montage der Geländerpfosten,
⑤ mit Ankerplatte verschweißt

Ankerplatte 200 x 200 x 15 mm, Edelstahl V4A/W.-Nr. 1.4571,
mit Schwert verschweißt, mit 2 Bohrungen
zur Montage des Schwertes am Betonlängsträger der Seebrücke
Befestigung am Spannbetonträger
HTA-CE 49/30-A4-150/2
mit 2 x HS 50/30 M12 A4/50

Datum	Änderung	Bearb.

1	2	3	4	5	6	7	8	9	10
Projekt	Leistungsphase	Planaufsteller	Ebene	Bauteil	Plantyp	Plan-Nummer	Deckbl./Variante/ Sub-Plan	Freigabevermerk	Index
SBH	5	SWUP	E03	GE	DET	004	X	FB	0

Freigabe Prüfer: . . .

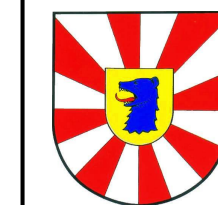

Gemeinde
Scharbeutz

Der Tourismus-Service Scharbeutz
Am Bürgerhaus 2
23683 Scharbeutz
Tel: 04503 / 7709-236
Fax: 04503 / 7709-99236
<http://www.Gemeinde-Scharbeutz.de>

18.05.2022 Maßstab: 1:10/5 Bearb: ba/CO Zeich:ba int. Plan-Nr.: 5.304

LP 05 Ausführungsplanung

Regeldetail Geländer Seebrücke

**Gemeinde Scharbeutz
Seebrücke Haffkrug**

Planverfasser: SWUP

KOSSIN+VISMANN
BAUINGENIEURE

Kossin+Vismann Beratende Ingenieure Part mbB
Geschäftsführer: Prof. Dr.-Ing. U. Vismann, Dipl.-Ing. M.BP. A. Freckmann
Alte Münsterstraße 1 T: 02541 84858-0 mail@kv-statik.de
D-48653 Coesfeld F: 02541 84858-22 www.kv-statik.de

ThelenGruppe
SWUP
Landschaft | Stadt |
Kommunikation

SWUP GmbH
Harksheider Weg 115 C | 25451 Quickborn
Fon +49 4106 766 88 80 | Fax +49 4106 766 88 81
kontakt@swup.de | swup.de

örtliche Bauüberwachung:

Beratung • Planung • Bauleitung

Roeckstraße 3 Telefon (0451) 585945 - 0
23568 Lübeck Telefax (0451) 585945 - 11
E-Mail: luebeck@pbh.org Internet: www.pbh.org

pbh
PLANUNGSBÜRO HAHM