



Schwerter beidseitig an Fuge M 1:5

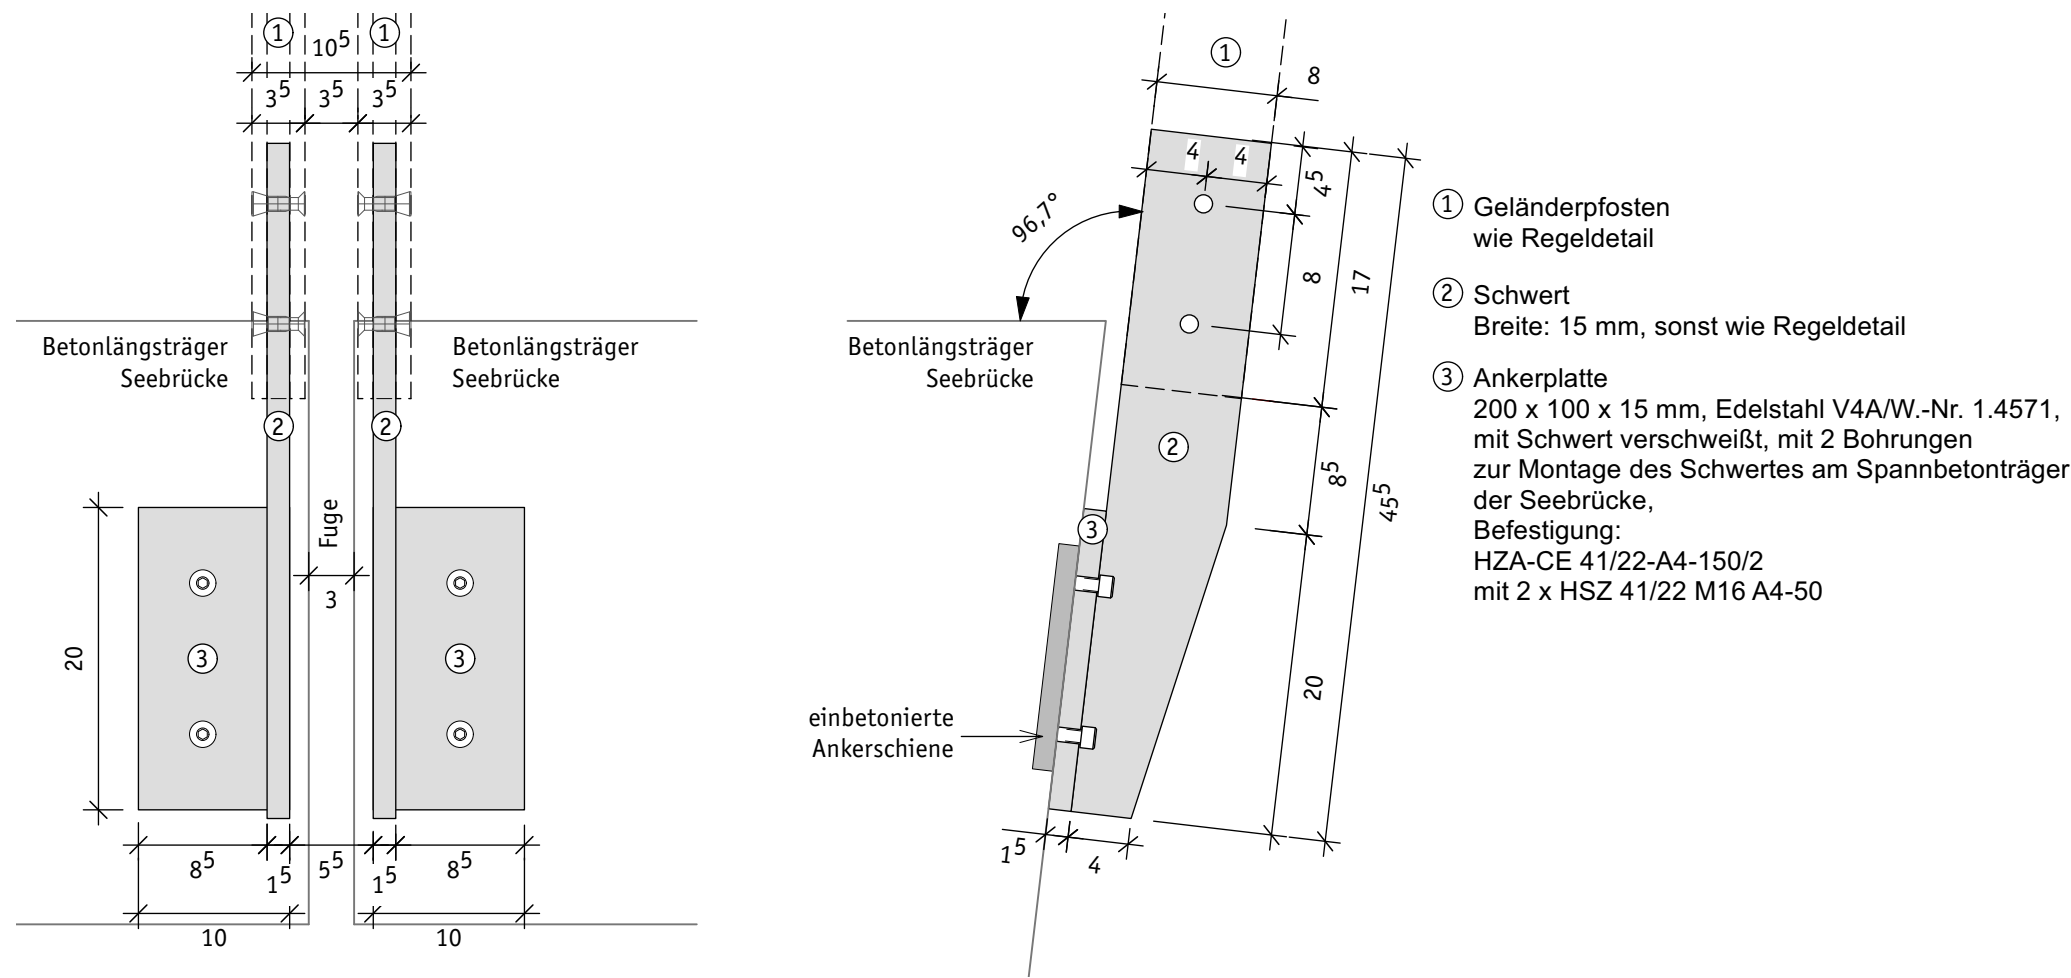

Handlaufkonsole mit Konterplatte und Holzauflage M 1:5

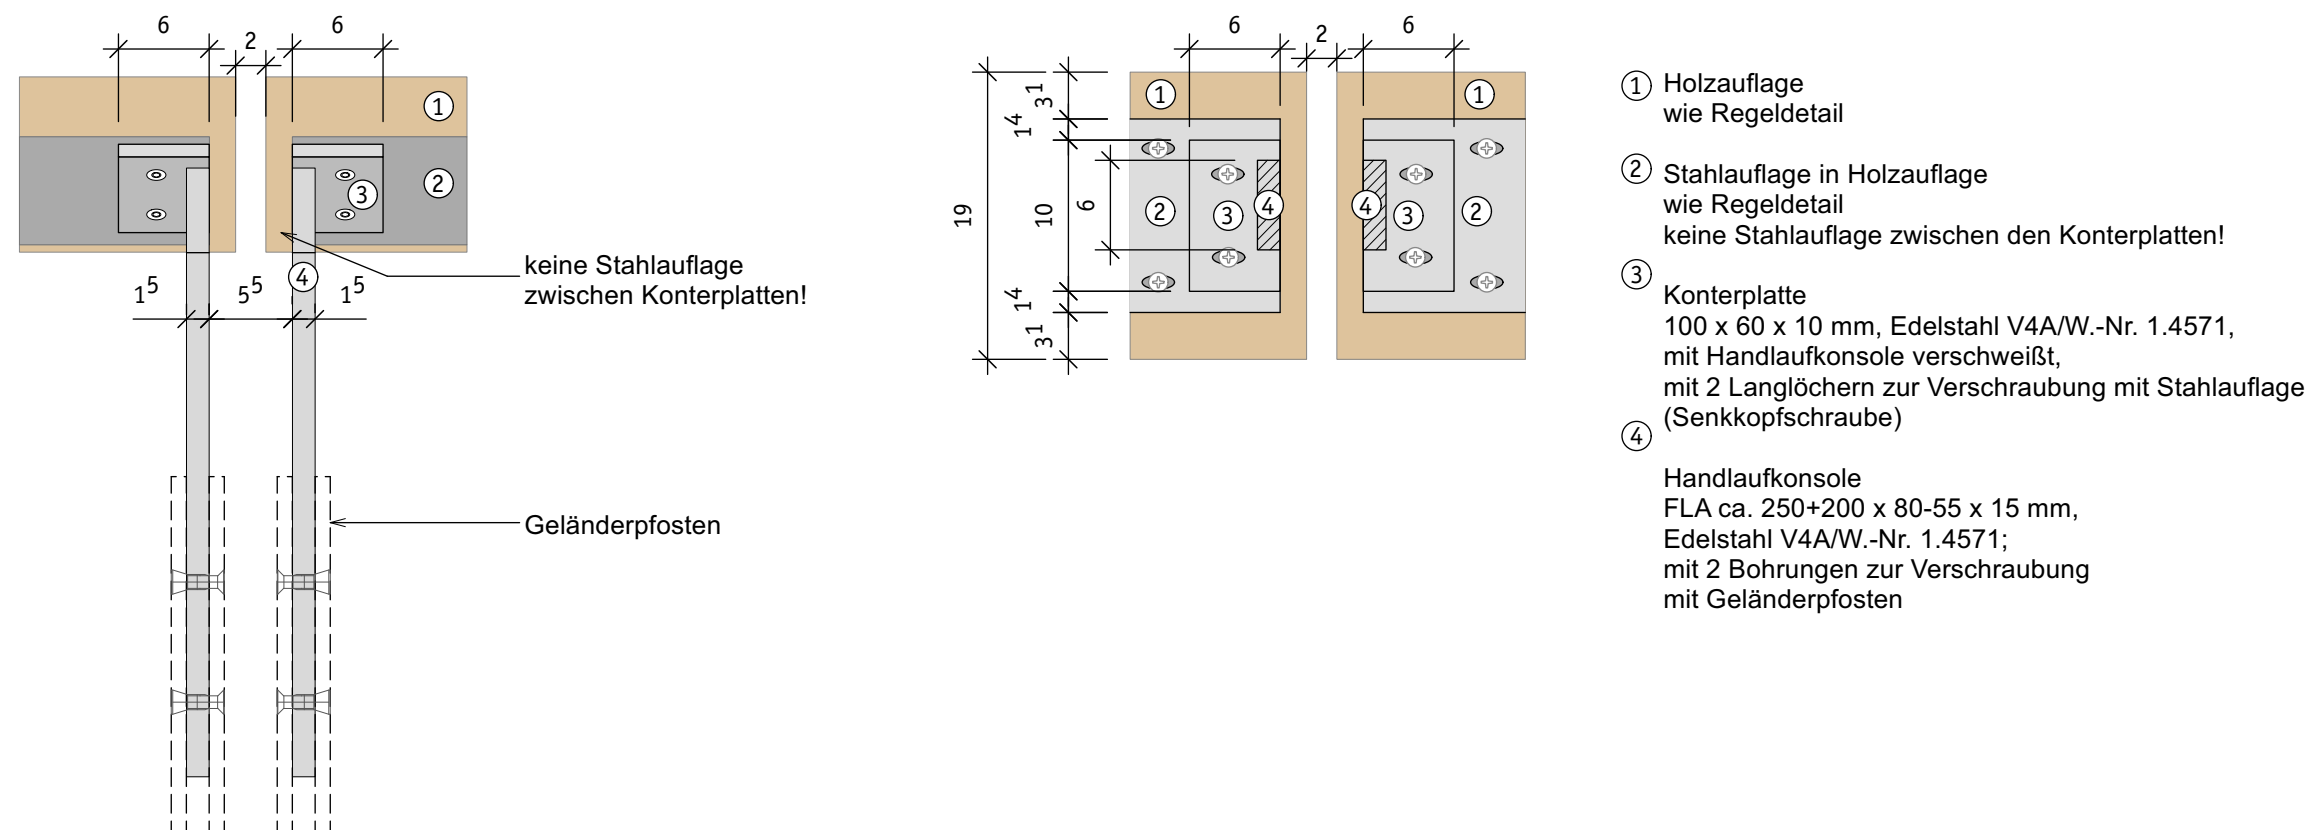


Siehe auch SBH-5-SWUP-E00-XX-LAP-012, SBH-5-SWUP-E00-XX-LAP-014, SBH-5-SWUP-E05-GE-SNI-006, SBH-5-SWUP-E03-GE-ANS-005, -008 + -009, SBH-5-SWUP-E03-GE-DET-004 und SBH-5-SWUP-E03-GE-DET-005.

Seebücke Haffkrug, Gemeinde Scharbeutz

1	2	3	4	5	6	7	8	9	10
Projekt	Leistungsphase	Planaufsteller	Ebene	Bauteil	Plantyp	Plan-Nummer	Deckbl./Variante/ Sub-Plan	Freigabevermerk	Index
SBH	5	SWUP	E03	GE	DET	020	X	FB	0

Freigabe Prüfer: . . .

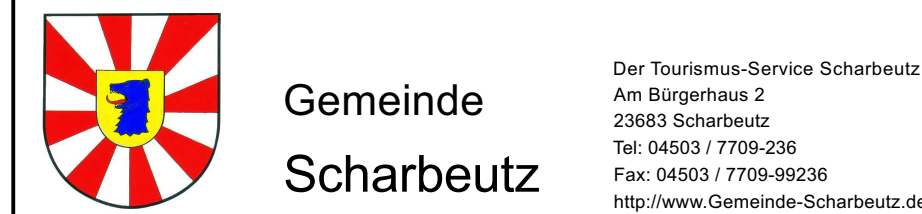

18.05.2022 Maßstab: 1:10 Bearb: ba/CO Zeich: ba int. Plan-Nr.: 5.320

LP 05 Ausführungsplanung Detail Geländer Seebücke im Fugenbereich

Gemeinde Scharbeutz Seebücke Haffkrug

Planungsgemeinschaft Seebücke Haffkrug

Planverfasser: SWUP

Objektplanung / Tragwerksplanung:



Objektplanung / Landschaftsarchitektur:



örtliche Bauüberwachung:

Beratung • Planung • Bauleitung

Roeckstraße 3
23568 Lübeck
E-Mail: luebeck@pbh.org

Telefon (0451) 585945 - 0
Telefax (0451) 585945 - 11
Internet: www.pbh.org

