


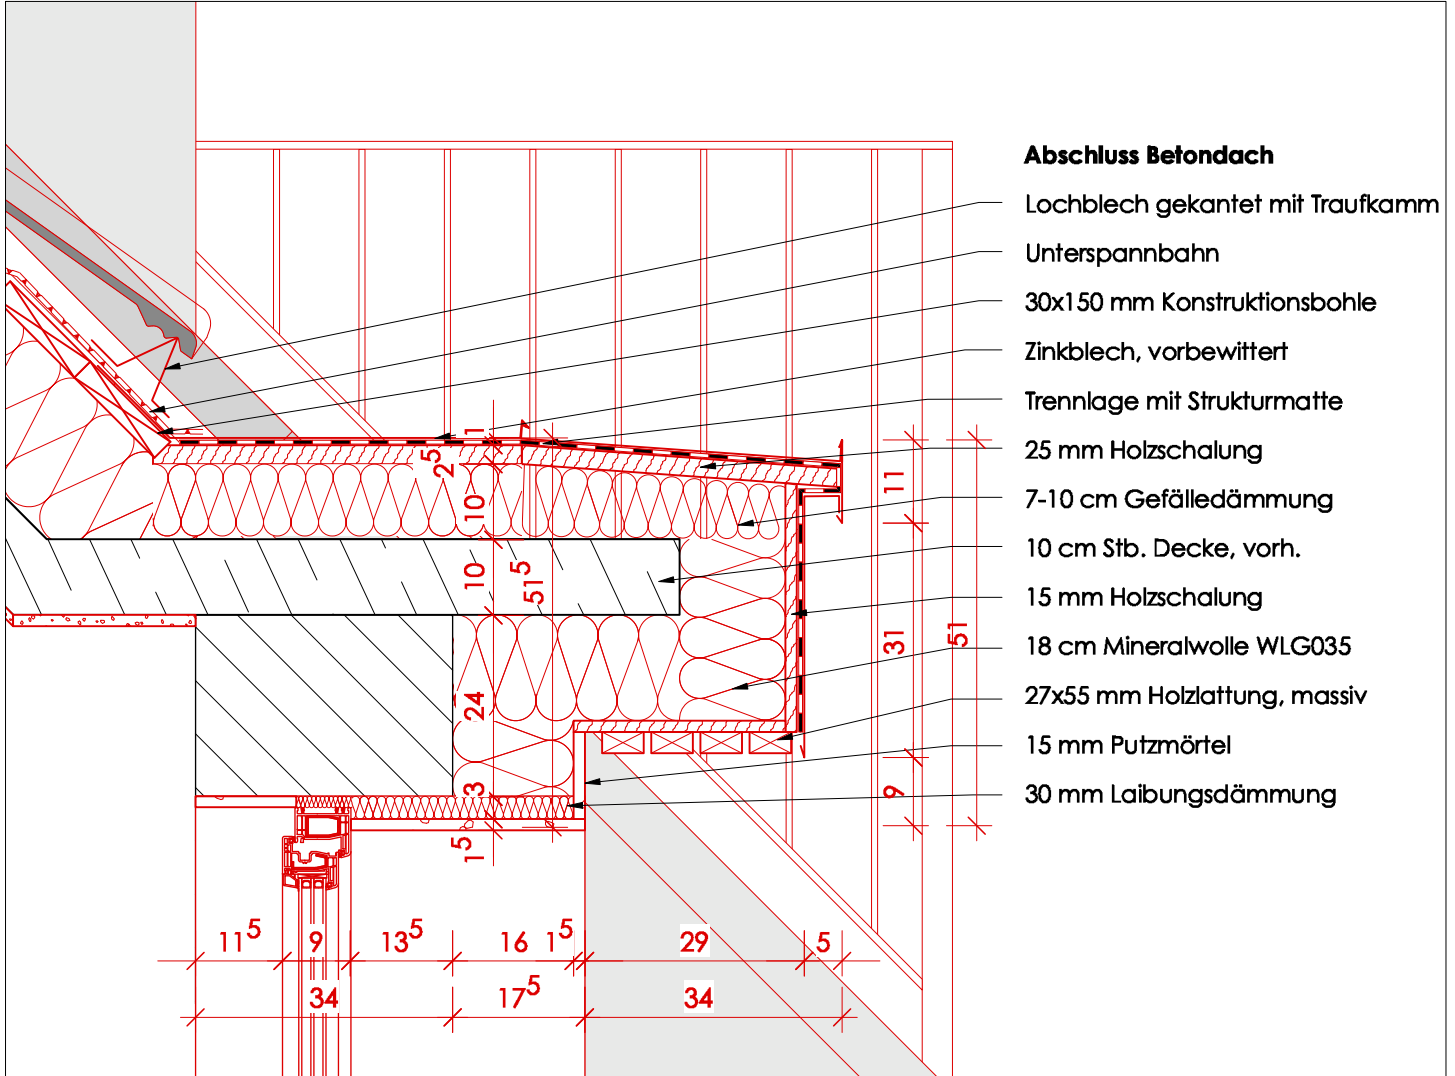

Detail 5.230

Legende

Bestand

Neu



VORABZUG

± 0,00 = Fertig Fußboden, Erdgeschoss

Alle Maße sind vor Ort zu prüfen. Nur gültig in Verbindung mit der geprüften Statik. Angaben zur Konstruktion und zur Funktion sind vom Auftragnehmer verantwortlich zu prüfen. Unstimmigkeiten sind der Bauleitung anzuzeigen.

Ostermann Architekten Lange Reihe 101 20099 Hamburg Telefon 040 - 430 80 18 mail@ostermann-architekten.de	ZEICHNUNG Detail Betondach	DATUM 16.08.2022	GEZ. AW
	DATEINAME WMA_5.230-00_Det Betondach_220816.pdf	MASSSTAB 1:10	FORMAT A4
	PROJEKT Dachgeschossausbau, Balkone & Dämmung Wandbeker Marktstr. 115, 22041Hamburg	PLANNUMMER WMA 5.230	INDEX -00
	BAUHERREN Wittlinger Immobilien GmbH & Co.KG Lübecker Tordamm 1-3, 20099 Hamburg		

Ausführungsplanung