



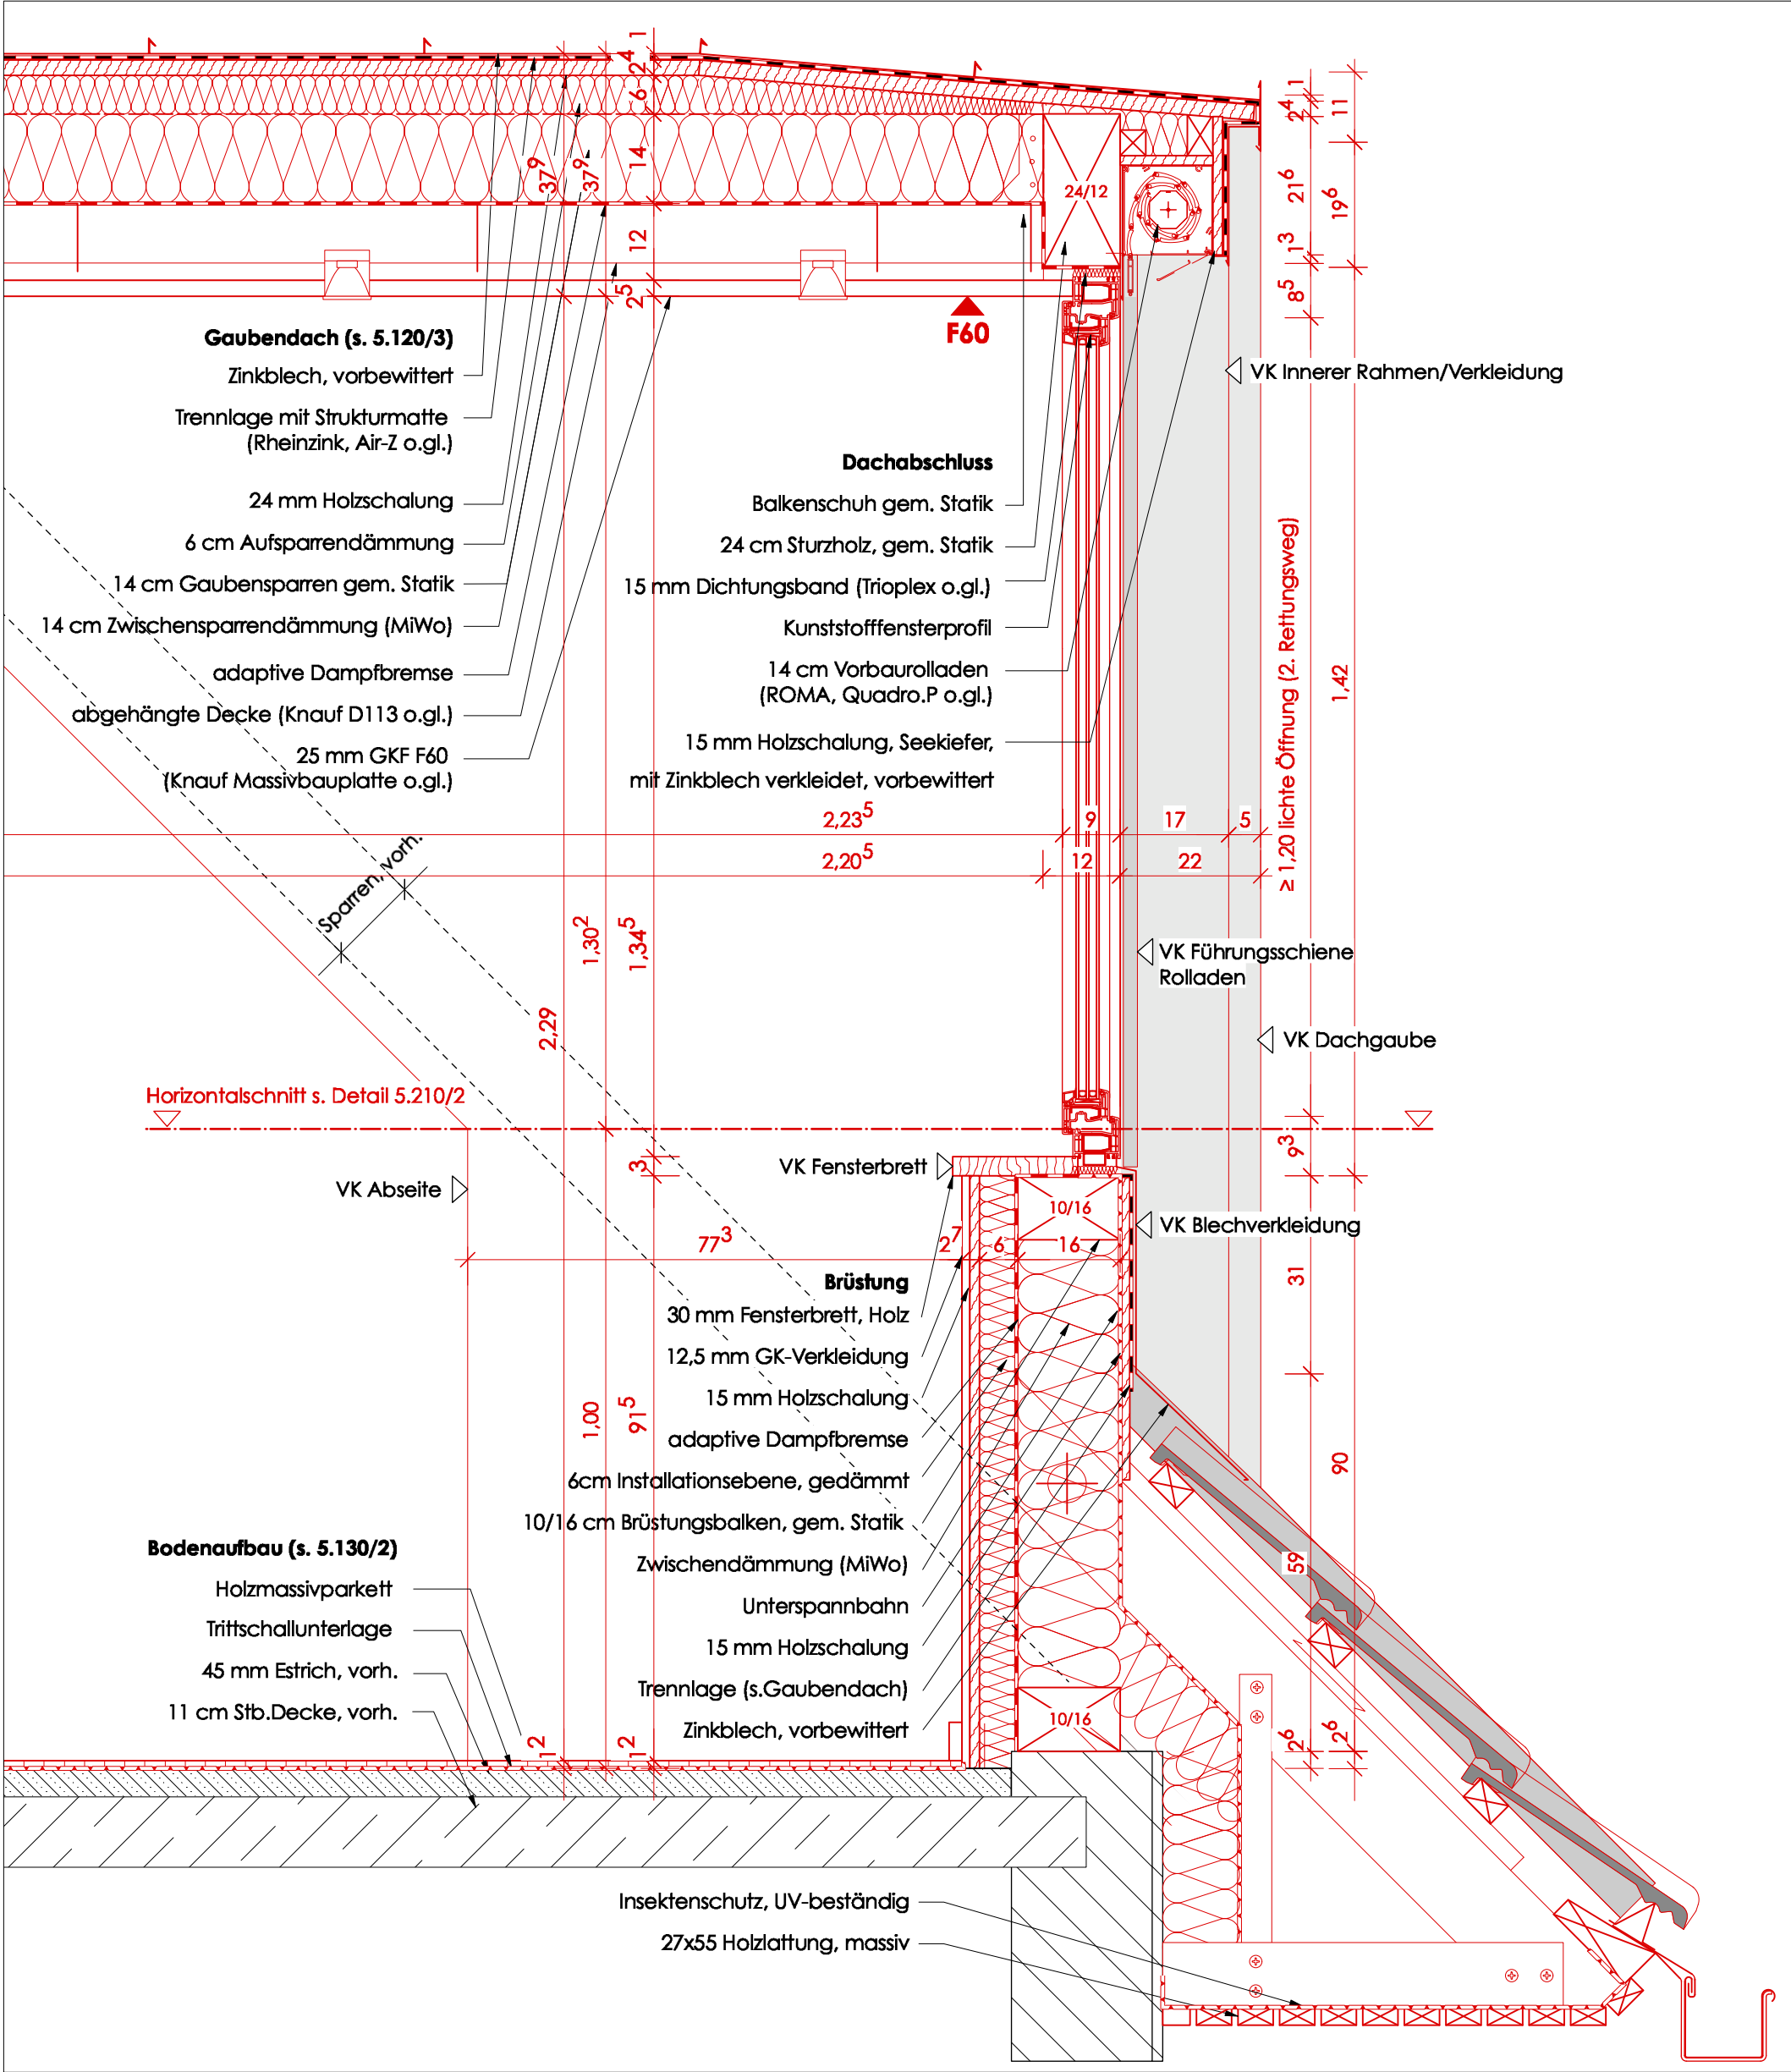

Detail 5.220

Legende	
	Bestand
	Neu

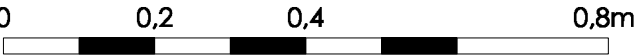

01	Abhangdecke neu	16.08.2022	AW
INDEX	ART DER ÄNDERUNG	DATUM	GEZ.

± 0,00 = Fertig Fußboden, Erdgeschoss

VORABZUG

Ausführungsplanung

Alle Maße sind vor Ort zu prüfen. Nur gültig in Verbindung mit der geprüften Statik. Angaben zur Konstruktion und zur Funktion sind vom Auftragnehmer verantwortlich zu prüfen. Unstimmigkeiten sind der Bauleitung anzuzeigen.

Osternmann Architekten Lange Reihe 101 20099 Hamburg Telefon 040 - 430 80 18 mail@osternmann-architekten.de	ZEICHNUNG	Detail Gaube Straße vertikal	DATUM	GEZ.
	DATENAME	WMA_5.220-01_Det Gaube Str vert_220816.pdf	16.08.2022	AW
	PROJEKT	Dachgeschossausbau, Balkone & Dämmung Wandbeker Marktstr. 115, 22041 Hamburg	MASSTAB	FORMAT
	BAUHERRIN	Wittlinger Immobilien GmbH & Co.KG Lübecker Tordamm 1-3, 20099 Hamburg	1:10	A3
			PLANNUMMER	INDEX
			WMA	
			5.220	-01