Detail 5.210

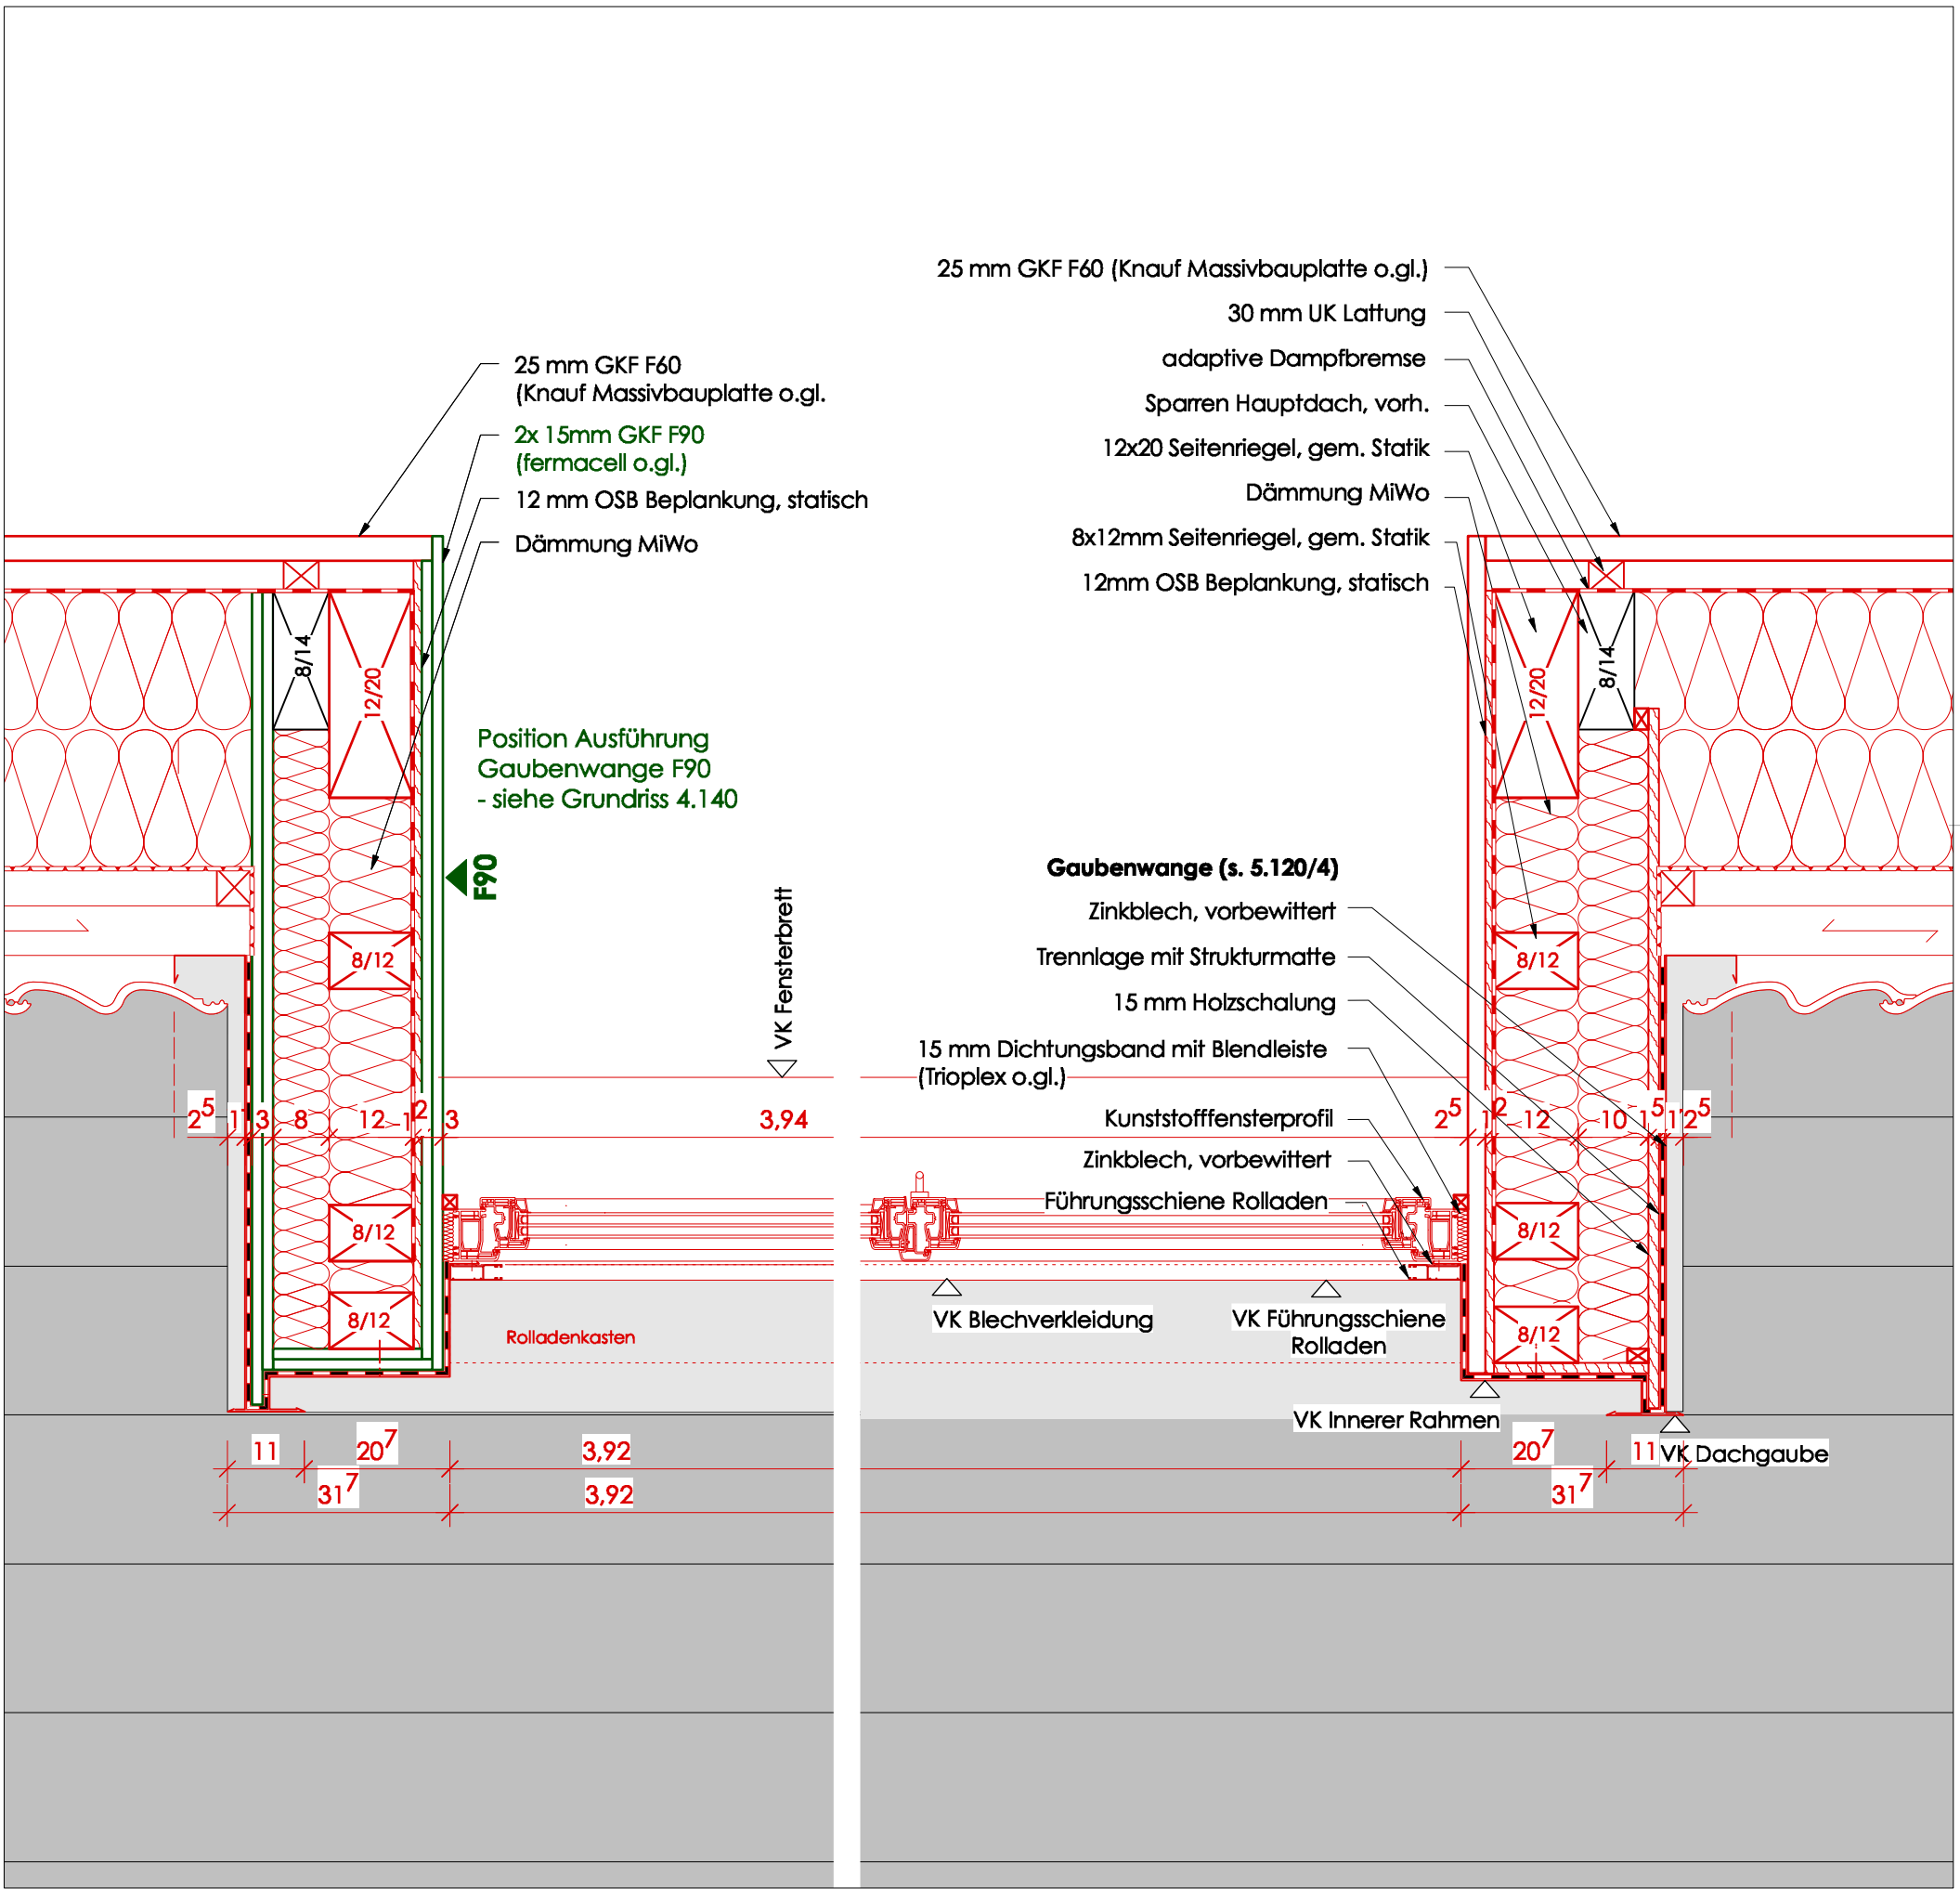

Legende

Bestand Neu

0 0,2 0,4 0,8m

INDEX	ART DER ÄNDERUNG	DATUM	GEZ.
01	Detailausschnitt neu, F90 + F60 Bekleidung neuer Aufbau	16.08.2022	AW

± 0,00 = Fertig Fußboden, Erdgeschoss

VORABZUG

Ausführungsplanung

Alle Maße sind vor Ort zu prüfen. Nur gültig in Verbindung mit der geprüften Statik. Angaben zur Konstruktion und zur Funktion sind vom Auftragnehmer verantwortlich zu prüfen. Unstimmigkeiten sind der Bauleitung anzuzeigen.

Ostermann Architekten

Lange Reihe 101
20099 Hamburg
Telefon 040 - 430 80 18
mail@ostermann-architekten.de

ZEICHNUNG **Detail Gaube Straße horizontal**

DATEINAME WMA_5.210-01_Det Gaube Str hor_220816.pdf

PROJEKT **Dachgeschossausbau, Balkone & Dämmung**
Wandbeker Marktstr. 115, 22041 Hamburg

BAUHERREN Wittlinger Immobilien GmbH & Co.KG
Lübecker Tordamm 1-3, 20099 Hamburg

DATUM	GEZ.
16.08.2022	AW
MASSSTAB	FORMAT
1:10	A3
PLANNUMMER	INDEX
WMA 5.210	**-01**