


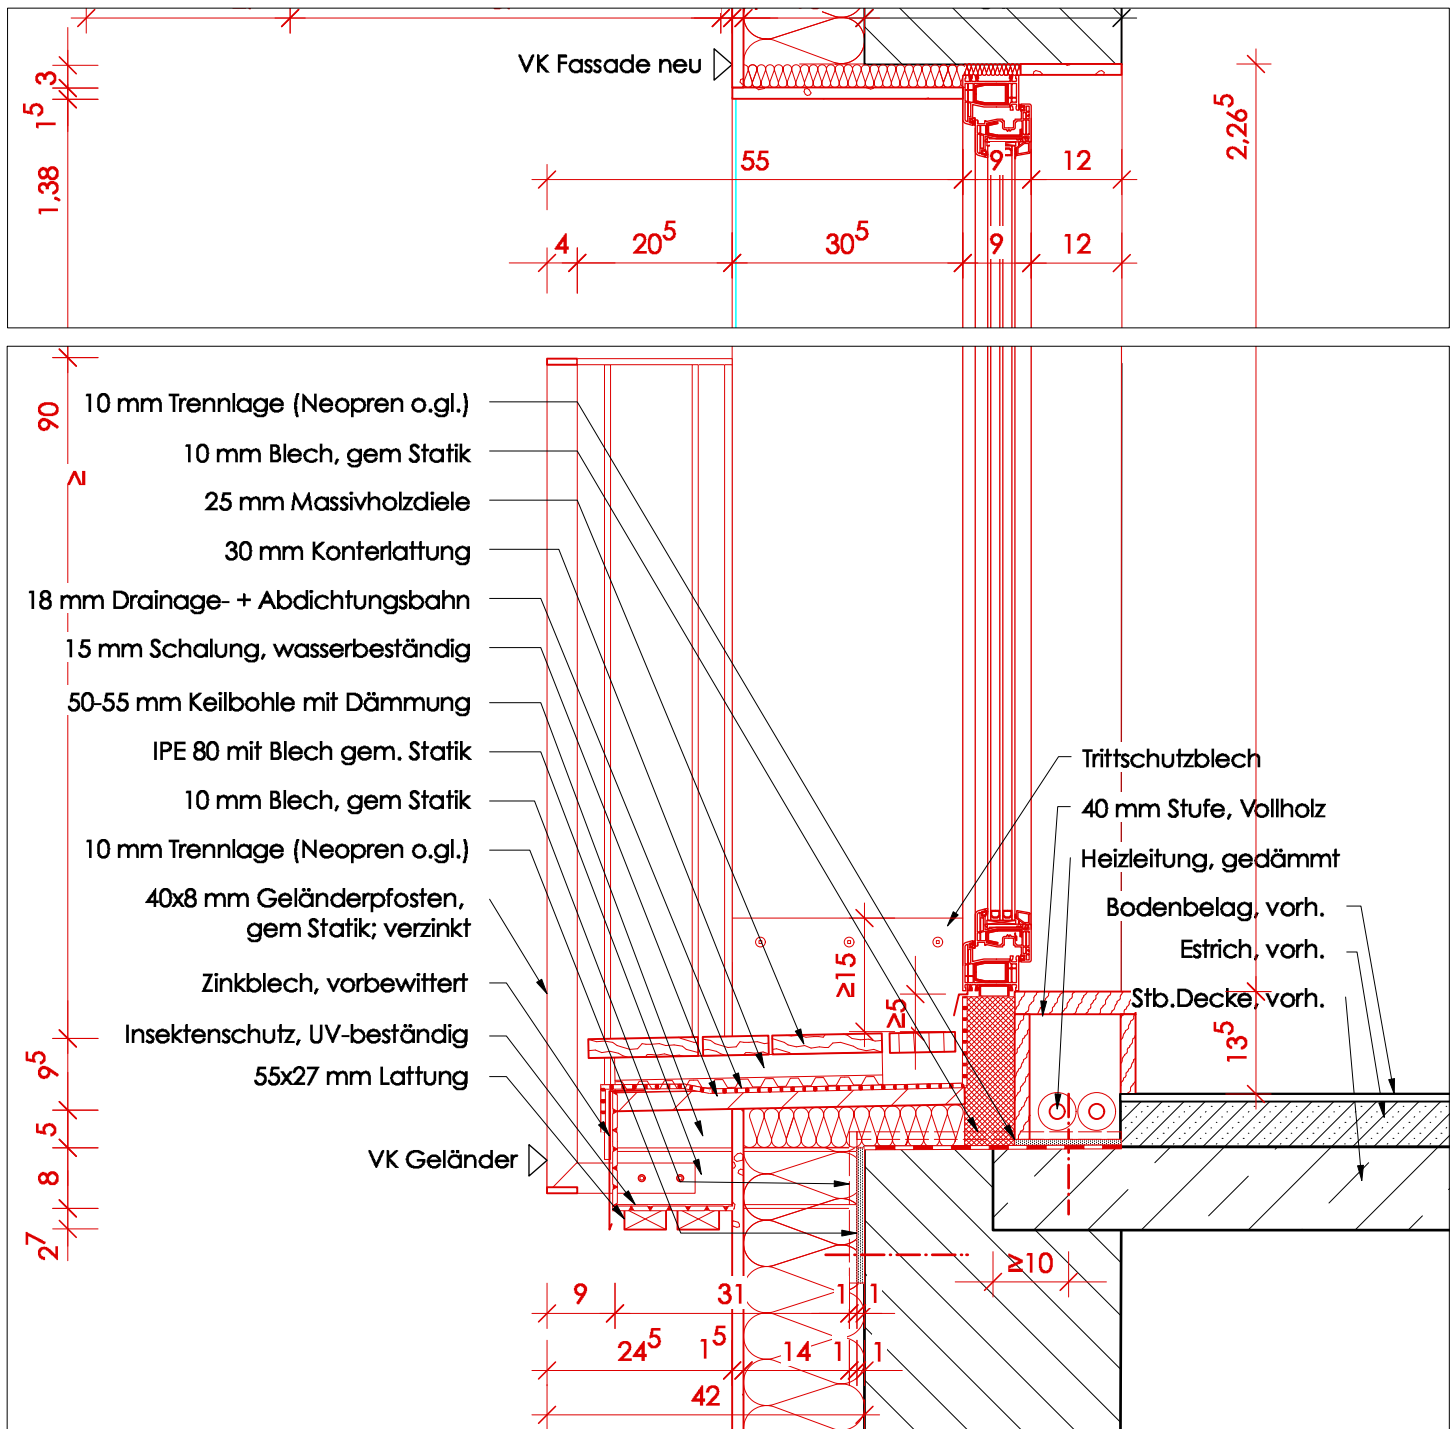

Detail 5.540

Legende

Bestand Neu

0 0,2 0,4

01 Einarbeiten Statik 1. Nachtrag (Auflagerpunkte neu), Geländerpfosten durchgängig, Belag + Abdichtung + Stufe höher

16.08.2022 AW

INDEX ART DER ÄNDERUNG

DATUM GEZ.

Ausführungsplanung

± 0,00 = Fertig Fußboden, Erdgeschoss

Alle Maße sind vor Ort zu prüfen. Nur gültig in Verbindung mit der geprüften Statik. Angaben zur Konstruktion und zur Funktion sind vom Auftragnehmer verantwortlich zu prüfen. Unstimmigkeiten sind der Bauleitung anzuzeigen.

Ostermann Architekten

ZEICHNUNG **Detail Balkon 1.-3.OG**

DATUM

GEZ.

16.08.2022

AW

DATEINAME WMA_5.240-01_Det frz Balkon vert_220816.pdf

MASSSTAB

FORMAT

1:10

A4

PROJEKT

**Dachgeschossausbau, Balkone & Dämmung
Wandbeker Marktstr. 115, 22041 Hamburg**

PLANNUMMER

INDEX

BAUHERREN

**Wittlinger Immobilien GmbH & Co.KG
Lübecker Tordamm 1-3, 20099 Hamburg**

WMA

5.240

-01

Lange Reihe 101
20099 Hamburg
Telefon 040 - 430 80 18
mail@ostermann-architekten.de

VORABZUG