
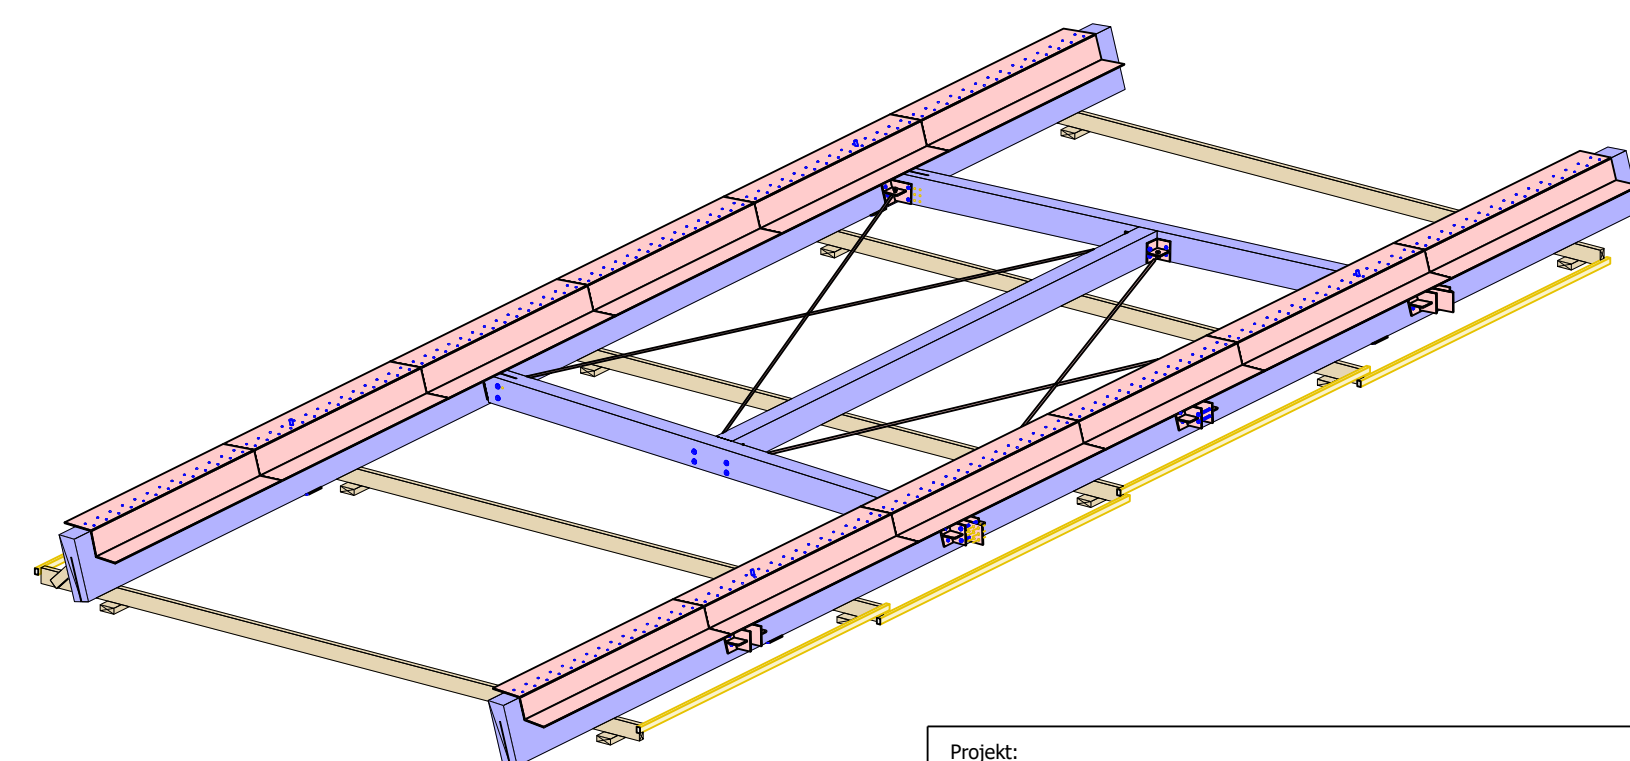
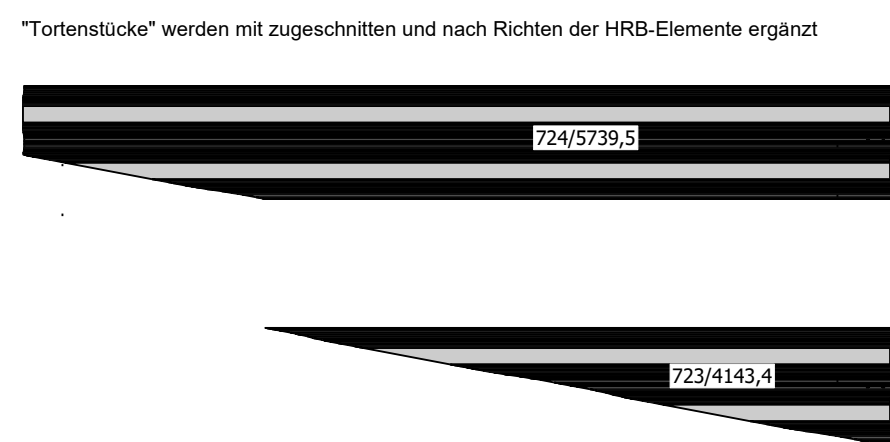


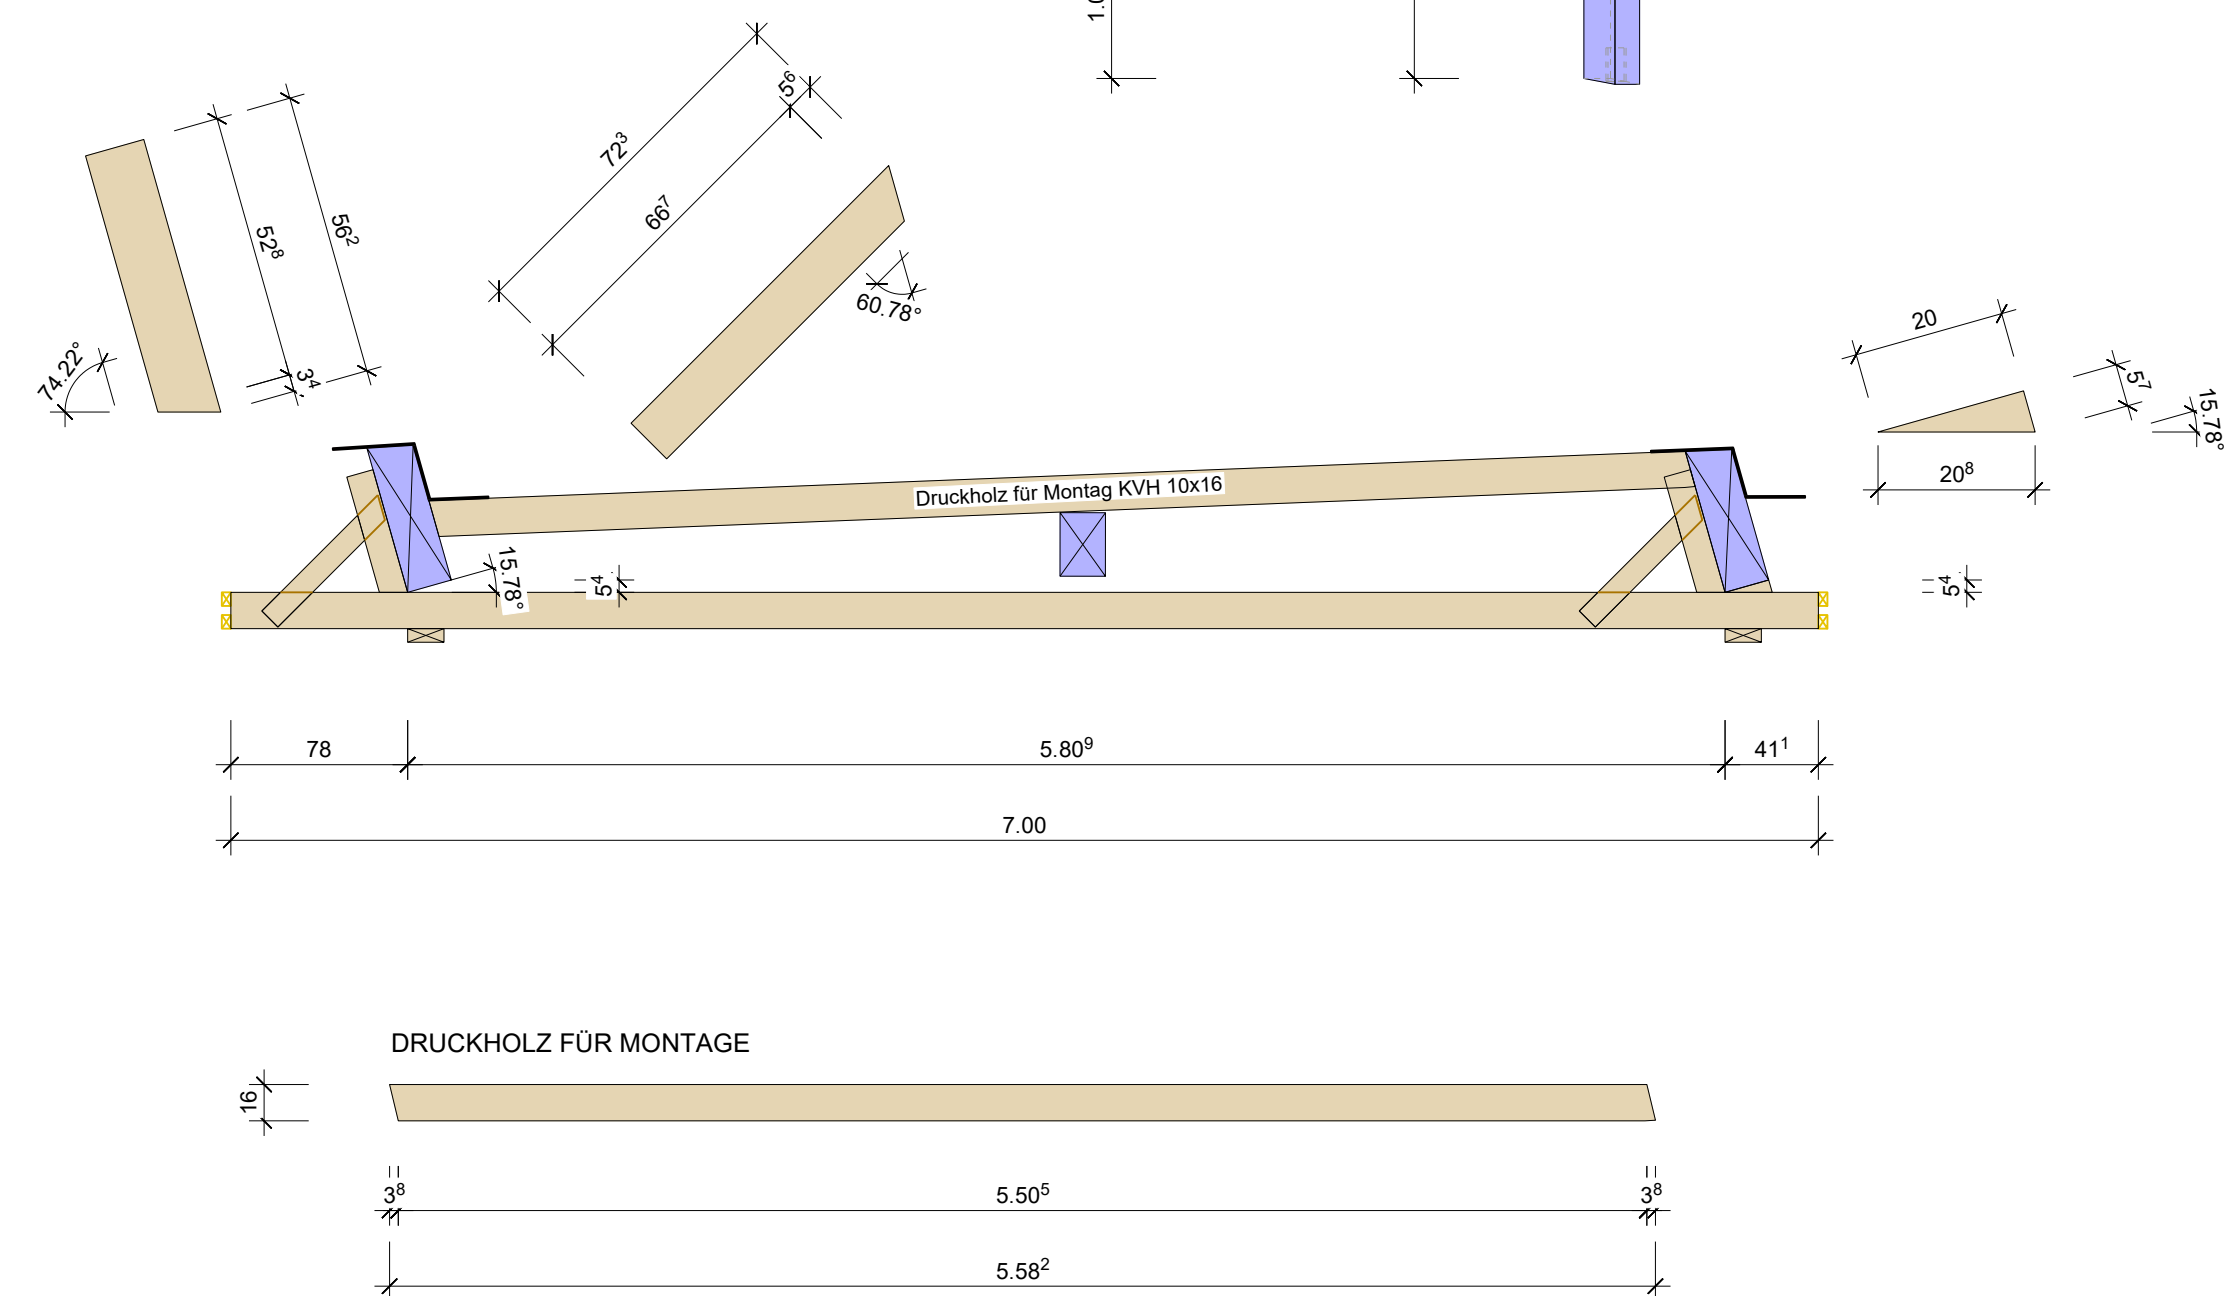

Stückliste Verbindungsmittel					
	Nr.	SL	Stk	Name	L mm
	VBA-1	342		HB-Schraube SK 06	160
	VBA-3	2		Bolzen M16	240,00
	VBA-4	8		Mutter M16	
	VBA-6	32		VG-Schraube ZK 010	350,00
	VBA-7	26		Bolzen M12	230,00
	VBA-8	26		GK-Scheibe M12	
	VBA-9	51		Mutter M12	
	VBA-10	35		Stabdübel 012	200,00
	VBA-12	16		Bolzen M12	240,00
	VBA-17	3		Bolzen M12	235,00
	VBA-19	8		Bolzen M20	50,00
	VBA-20	8		Mutter M20	
	VBA-23	4		GK-Scheibe M24	
	VBA-25	1		Gewindestange M24	722,00
	VBA-26	1		Gewindestange M24	721,00
	VBA-27	2		Gewindestange M24	705,00
	VBA-30	2		Bolzen M12	230,00
	VBA-31	2		Bolzen M12	230,00
	VBA-32	1		Bolzen M12	200,00
	VBA-33	2		Bolzen M16	200,00
	VBA-34	4		Bolzen M16	240,00
Element:DF-02	576				

Projekt:
Alte Landstr. Bargteheide

Bauherr:
Waldorfschule Bargteheide

Plan:
Element - DF 02

Plan Nr.: **Blatt 2**
Maßstab: **1 : 50 / A1**

	Änderungen	Datum
a		
b		
c		




Zur Ausführung freigegeben:

Datum: _____
Unterschrift: _____

Bearbeiter: L. Greiser
 Projekt-Nr.: 2021-003
 erstellt am: 18.10.2022



Mecklenburger Str. 223, 23568 Lübeck
 Tel.: 0453 / 31588
 Mail: info@zimmerer-stamer.de
 Web: www.zimmerer-stamer.de

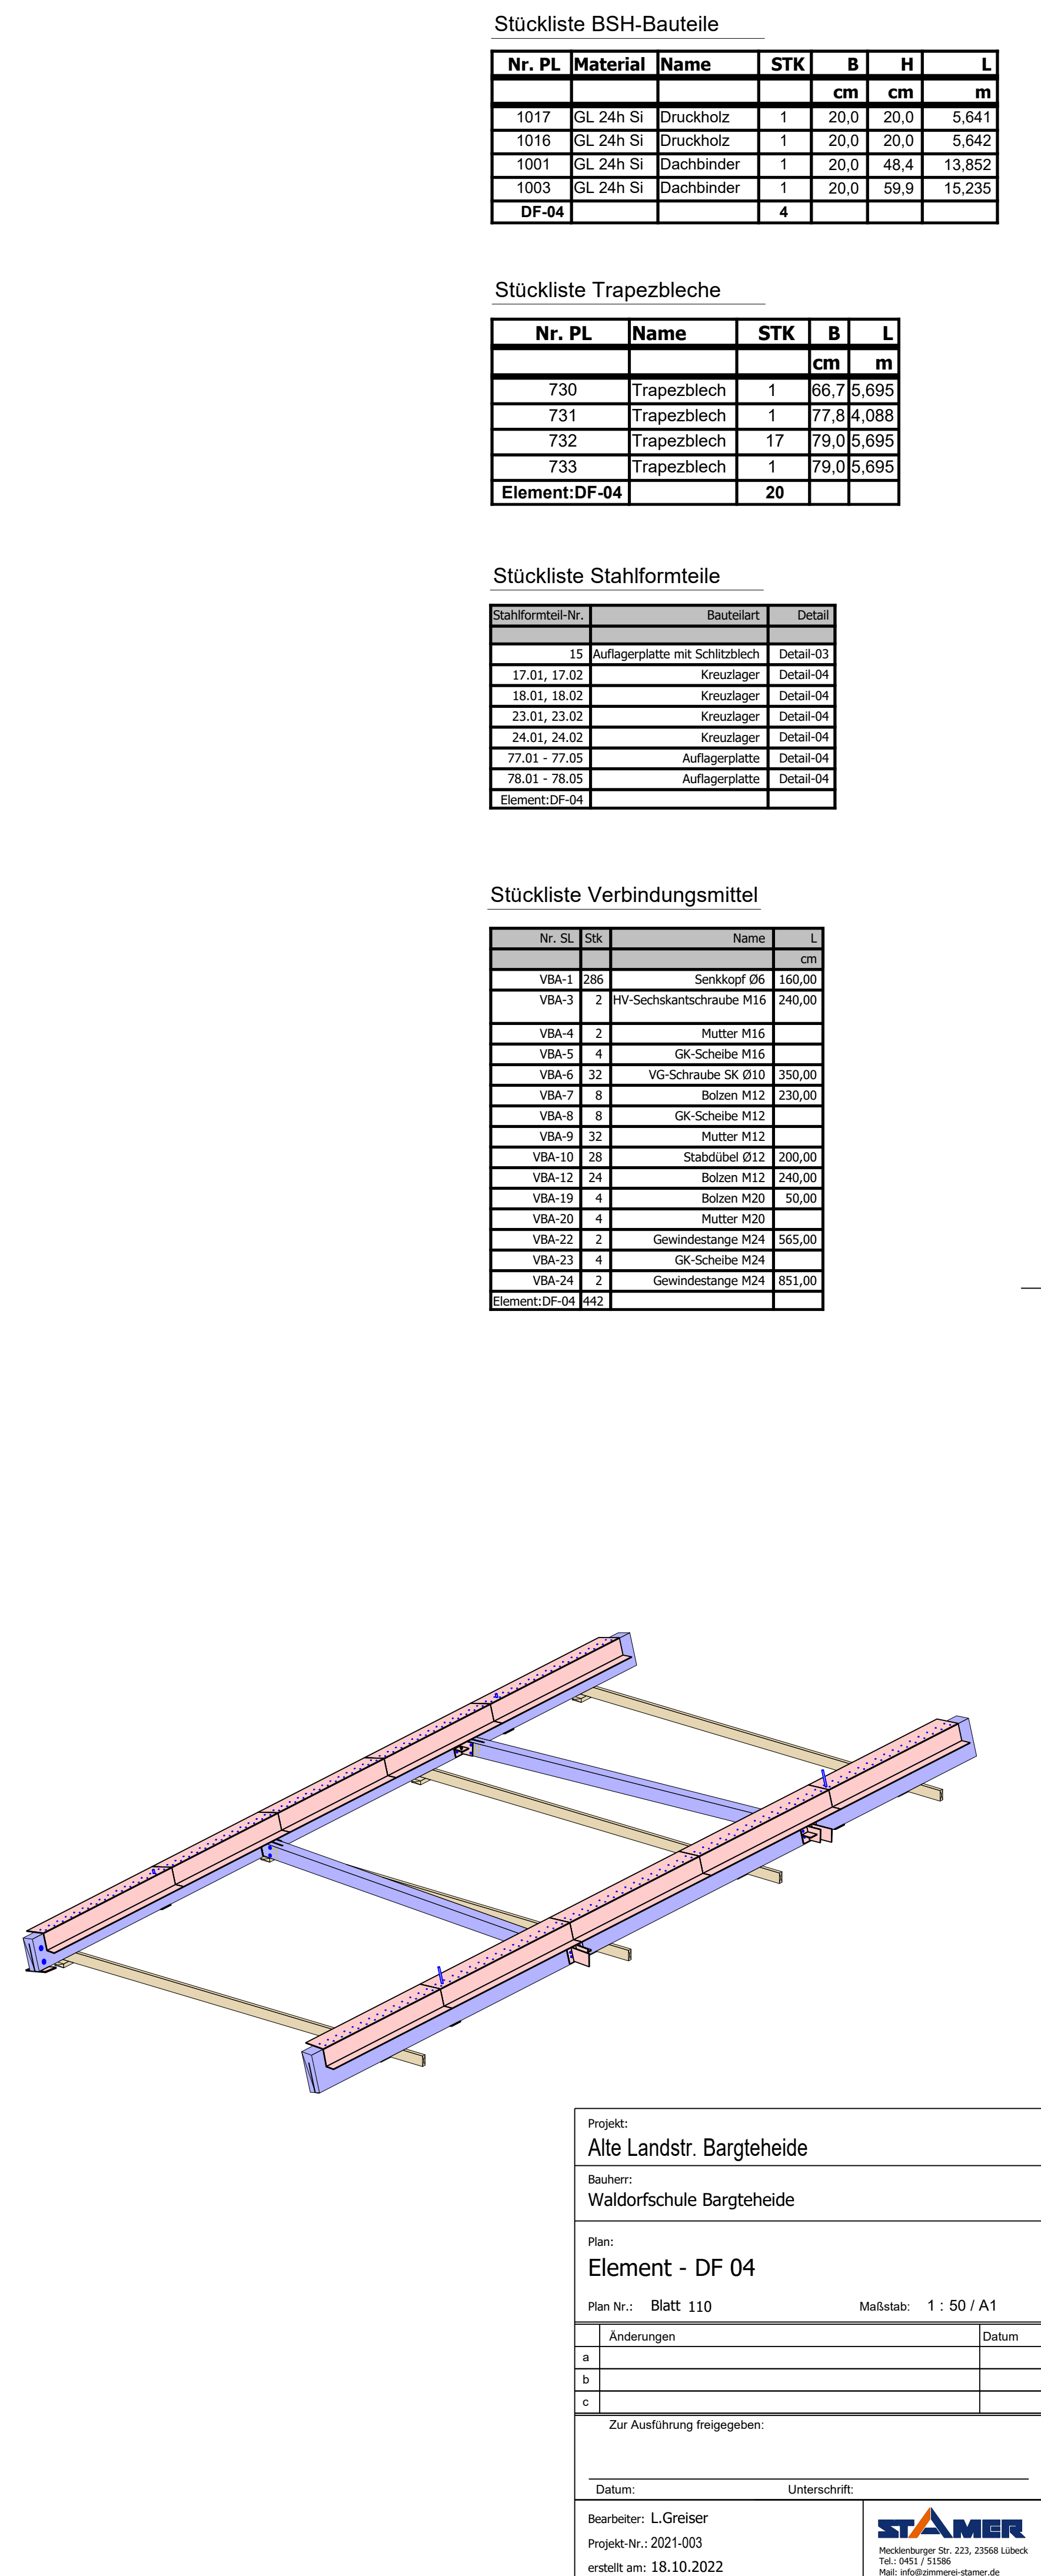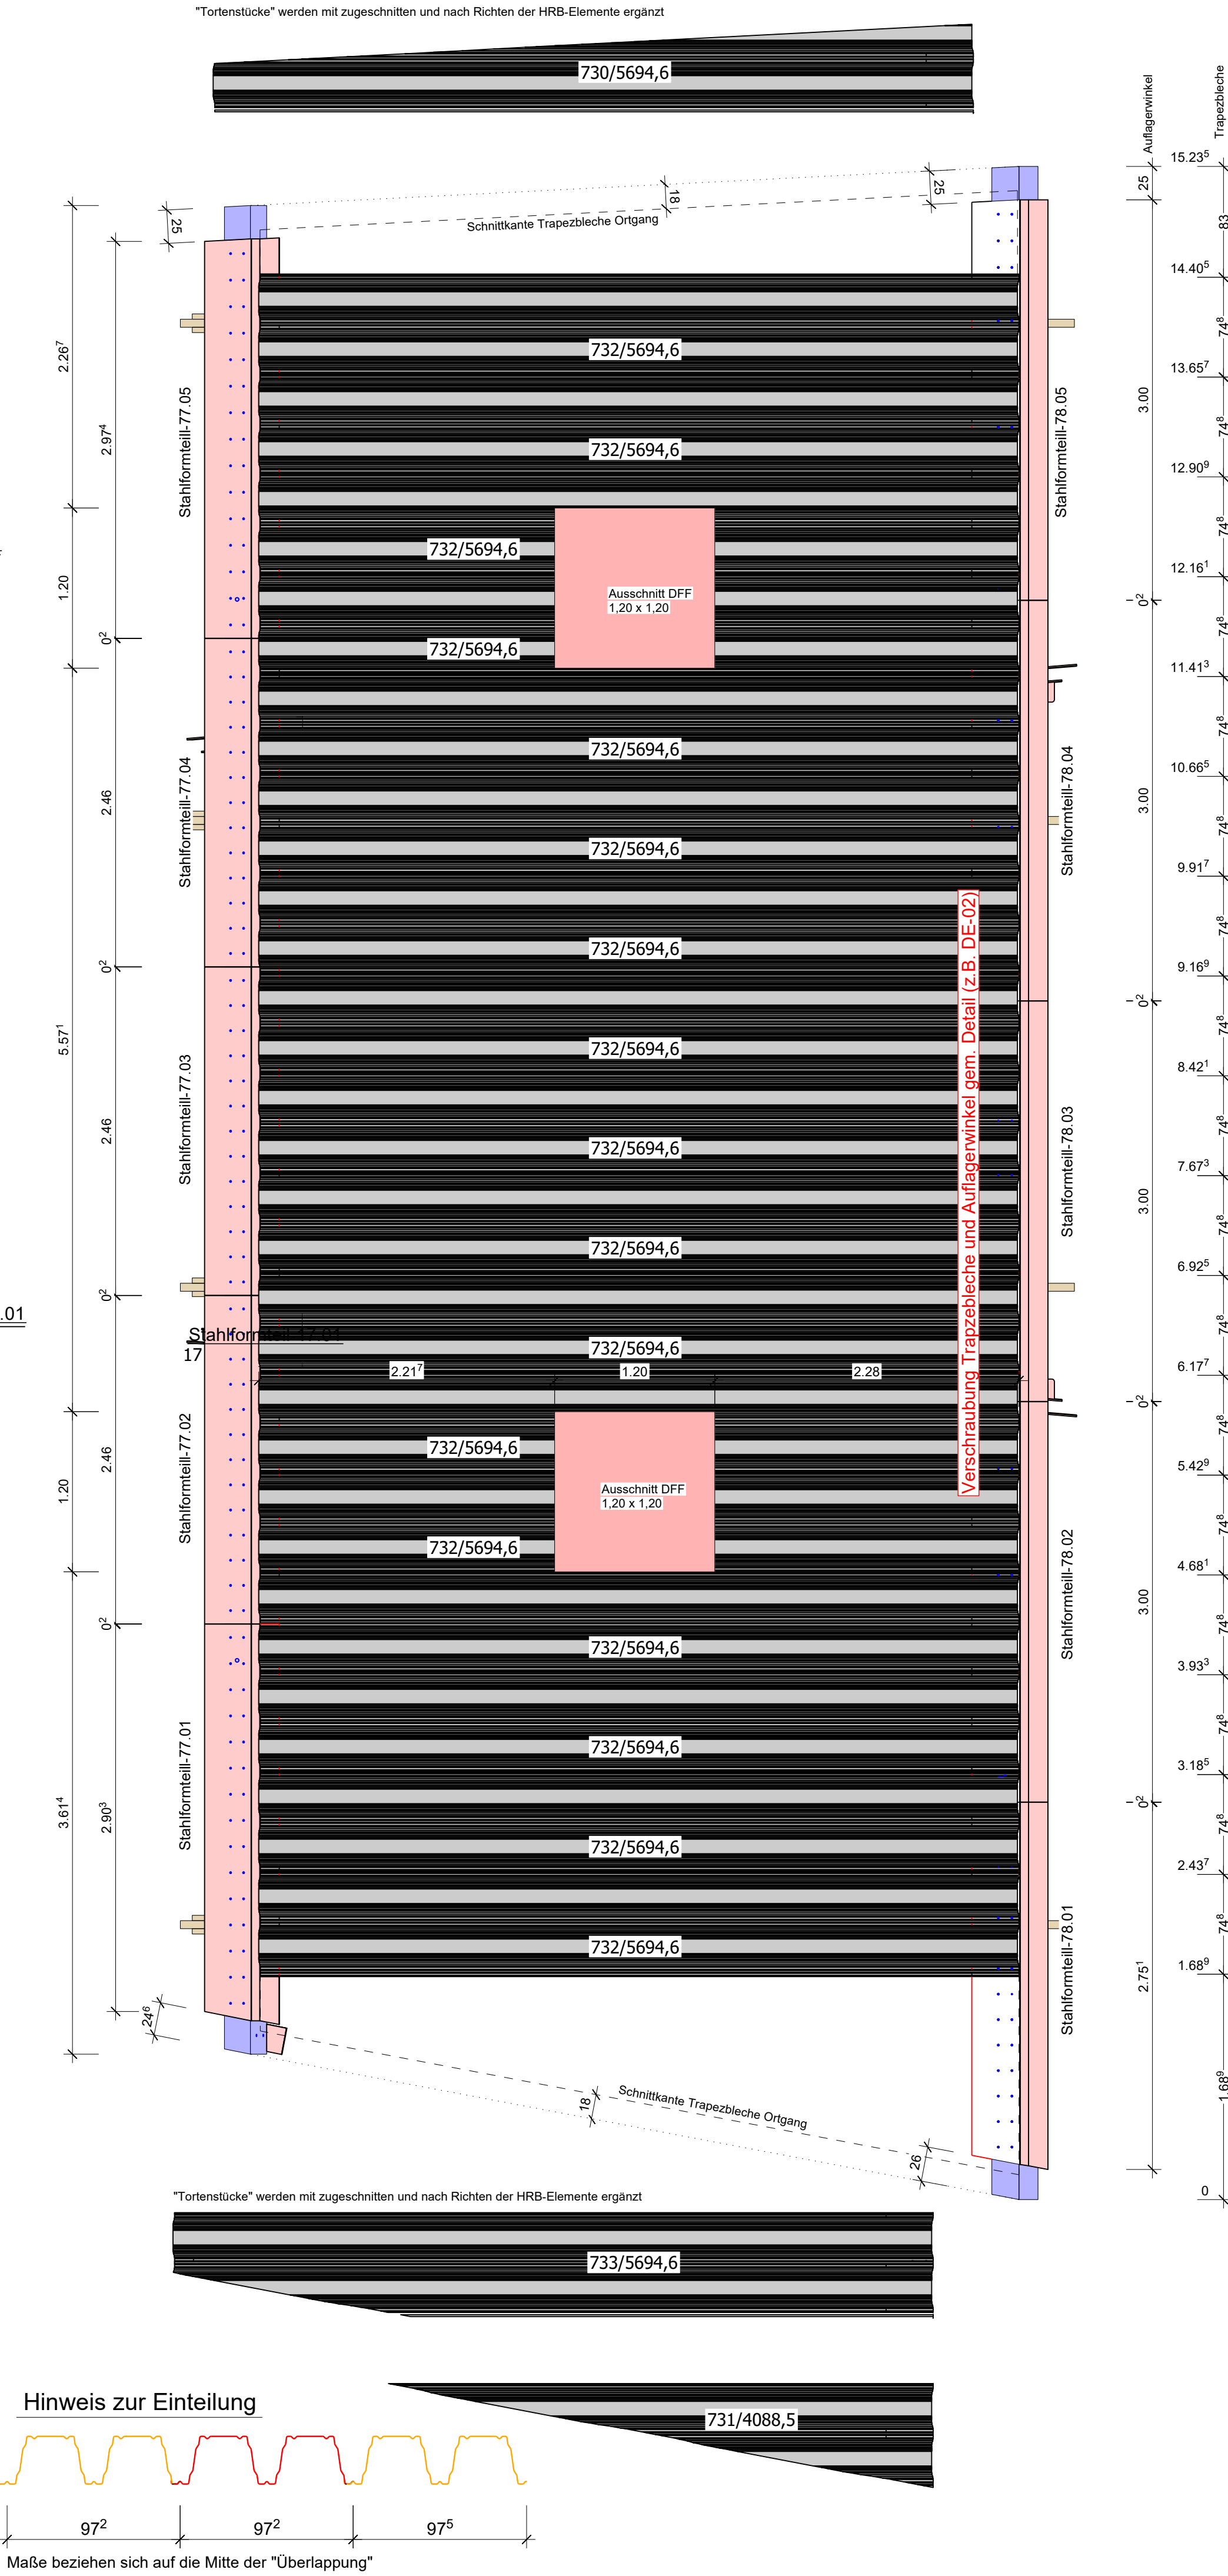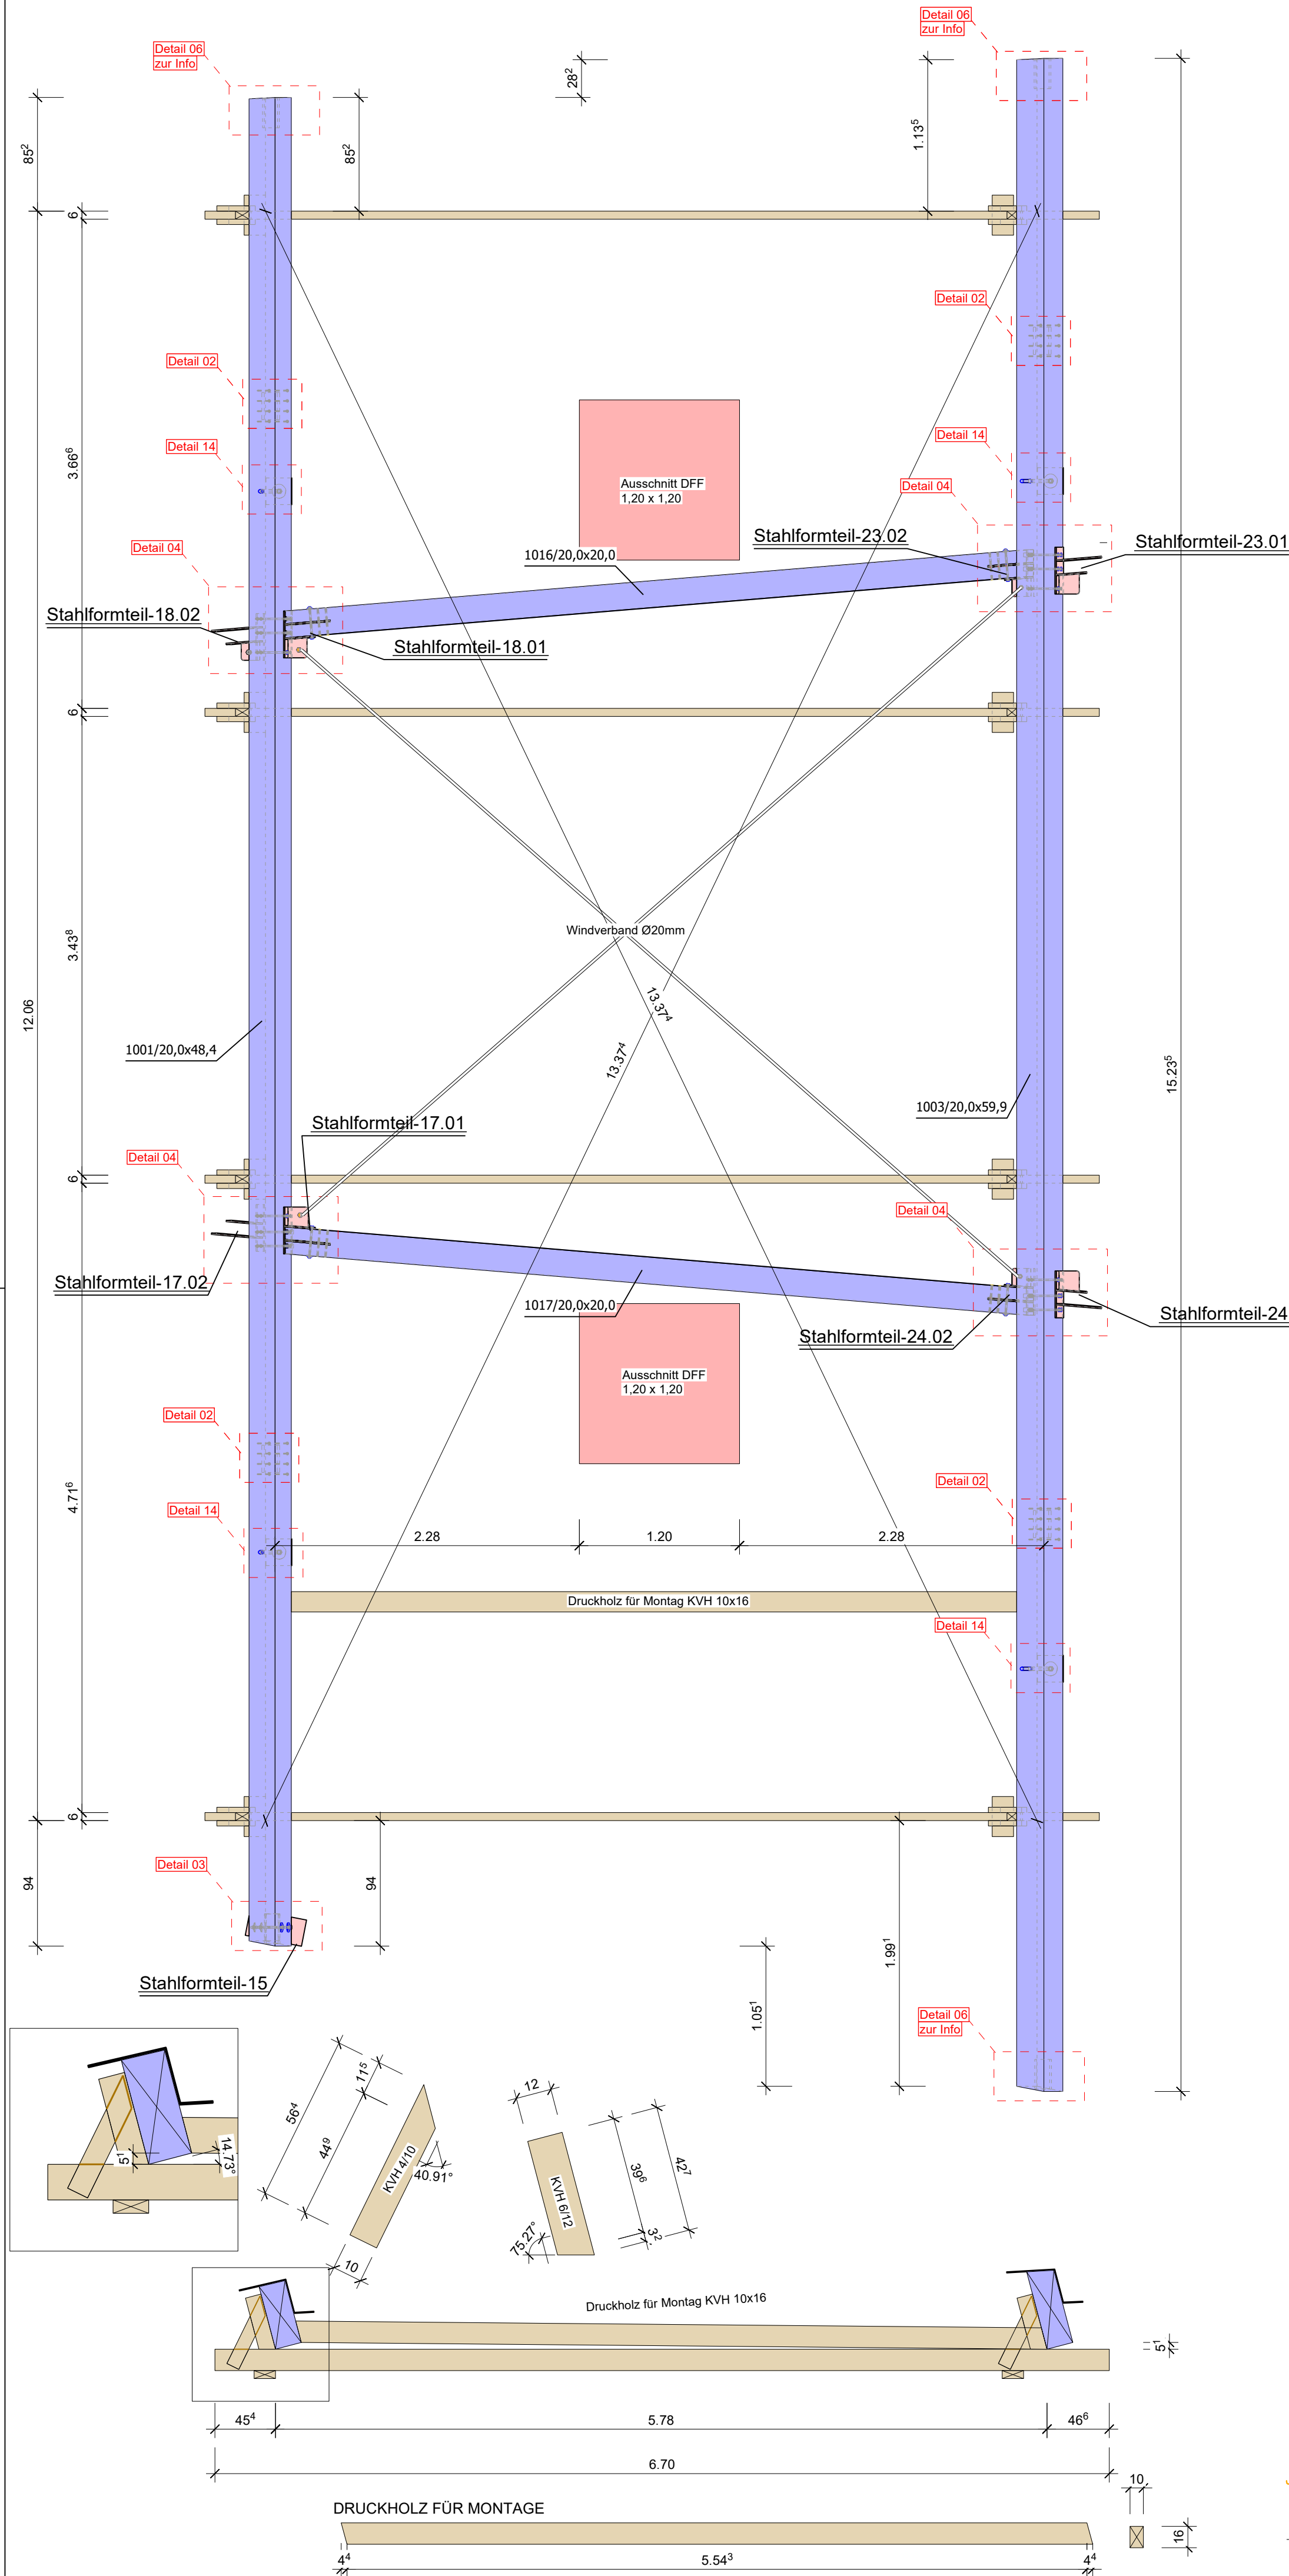

Stückliste BSH-Bauteile

Nr. PL	Material	Name	STK	B	H	L
1017	GL 24h SI	Druckholz	1	20,0	20,0	5,641
1016	GL 24h SI	Druckholz	1	20,0	20,0	5,642
1001	GL 24h SI	Dachbinder	1	20,0	48,4	13,852
1003	GL 24h SI	Dachbinder	1	20,0	59,9	15,235
DF-04			4			

Stückliste Trapezbleche


Nr. PL	Name	STK	B	L
730	Trapezblech	1	66,7	5,695
731	Trapezblech	1	77,8	4,088
732	Trapezblech	17	79,0	5,695
733	Trapezblech	1	79,0	5,695
Element:DF-04		20		

Stückliste Stahlformteile

Stahlformteil-Nr.	Bauteilart	Detail
15	Auflagerplatte mit Schlitzblech	Detail-03
17.01, 17.02	Kreuzlager	Detail-04
18.01, 18.02	Kreuzlager	Detail-04
23.01, 23.02	Kreuzlager	Detail-04
24.01, 24.02	Kreuzlager	Detail-04
77.01 - 77.05	Auflagerplatte	Detail-04
78.01 - 78.05	Auflagerplatte	Detail-04
Element:DF-04		

Stückliste Verbindungsmittel

Nr. SL	Stk	Name	L
VBA-1	286	Senkkopf 06	160,00
VBA-3	2	HV-Sechskantschraube M16	240,00
VBA-4	2	Mutter M16	
VBA-5	4	GK-Scheibe M16	
VBA-6	32	VG-Schraube SK Ø10	350,00
VBA-7	8	Bolzen M12	230,00
VBA-8	8	GK-Scheibe M12	
VBA-9	32	Mutter M12	
VBA-10	28	Stabdübel Ø12	200,00
VBA-12	24	Bolzen M12	240,00
VBA-19	4	Bolzen M20	50,00
VBA-20	4	Mutter M20	
VBA-22	2	Gewindestange M24	565,00
VBA-23	4	GK-Scheibe M24	
VBA-24	2	Gewindestange M24	851,00
Element:DF-04	442		

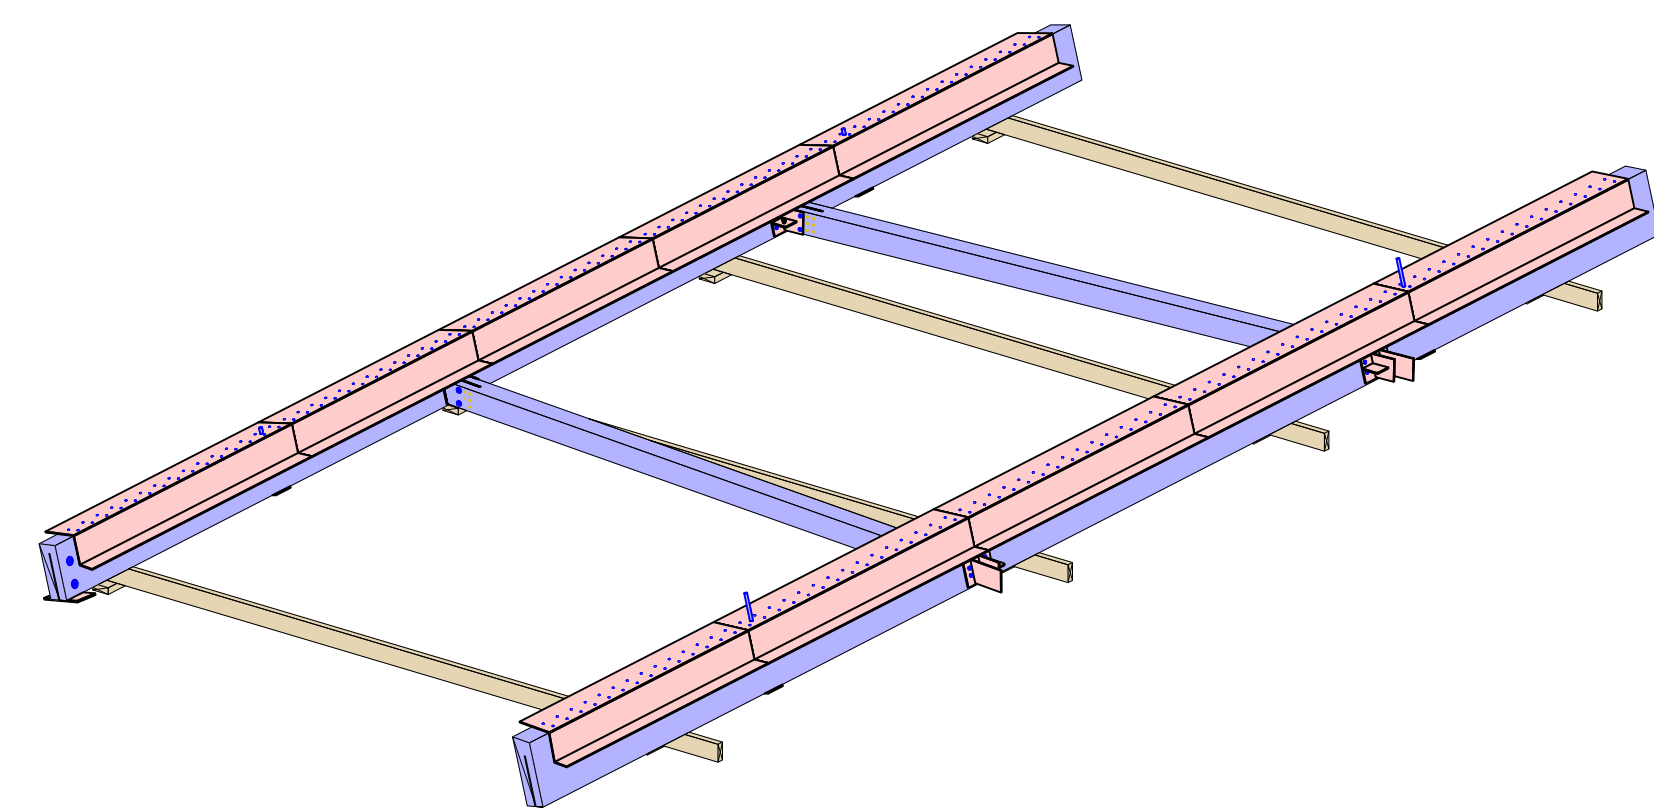

Projekt:
Alte Landstr. Bargtheide

Bauherr:
Waldorfschule Bargtheide

Plan:
Element - DF 04

Plan Nr.: Blatt 110

Maßstab: 1 : 50 / A1

Anderungen	Datum
a	
b	
c	


Zur Ausführung freigeben:




Datum: Unterschrift:

Bearbeiter: L.Greiser
Projekt-Nr.: 2021-003
erstellt am: 18.10.2022

STAMER
Heidenburger Str. 233, 23568 Lübeck
Tel.: 0451 / 51586
Mail: info@stamer-stamer.de
Web: www.stamer-stamer.de

Hinweis zur Einteilung

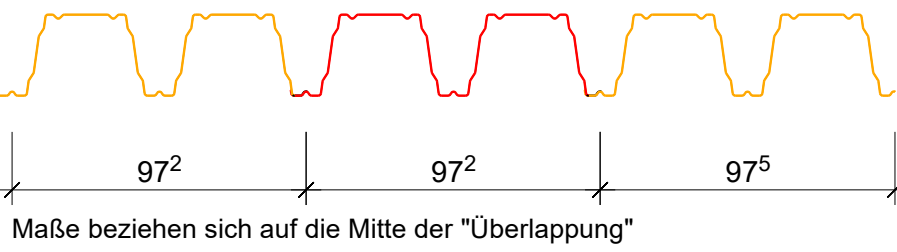

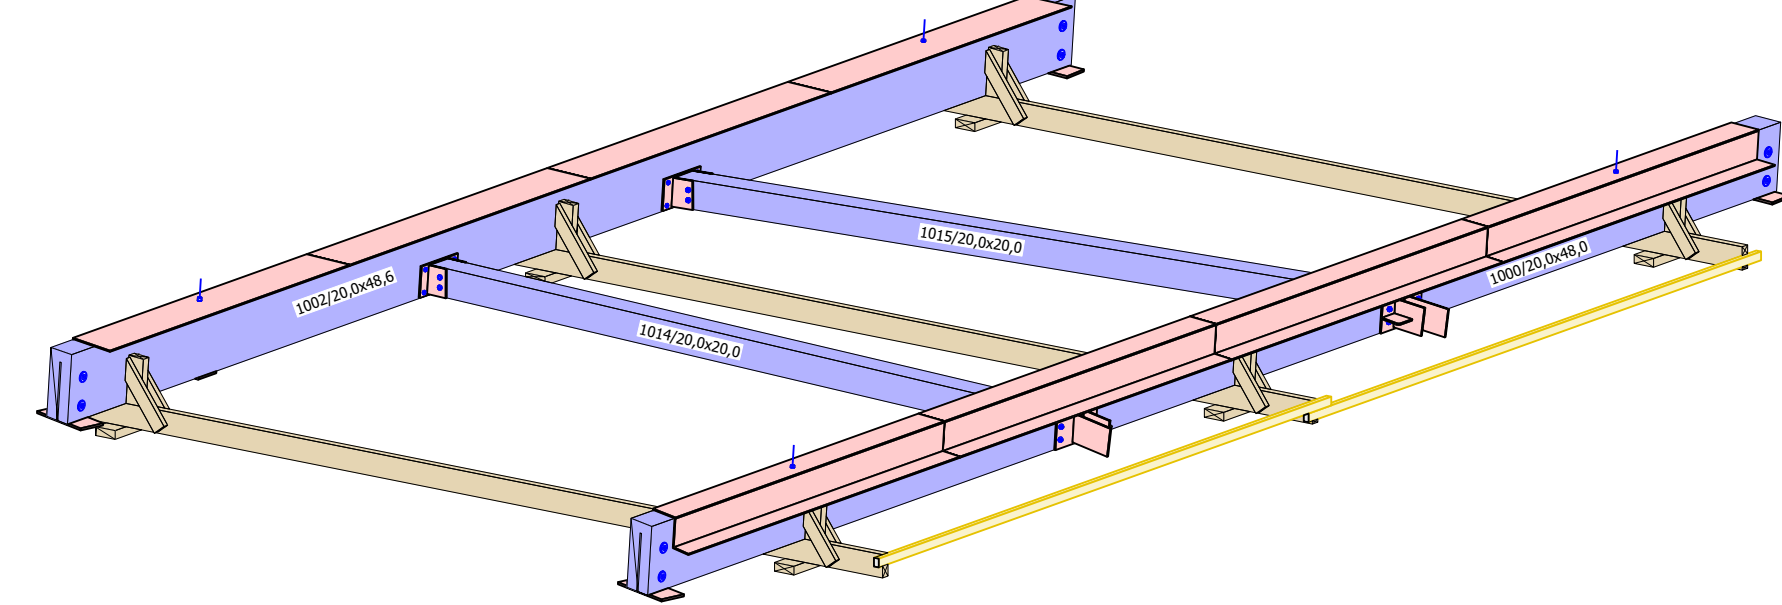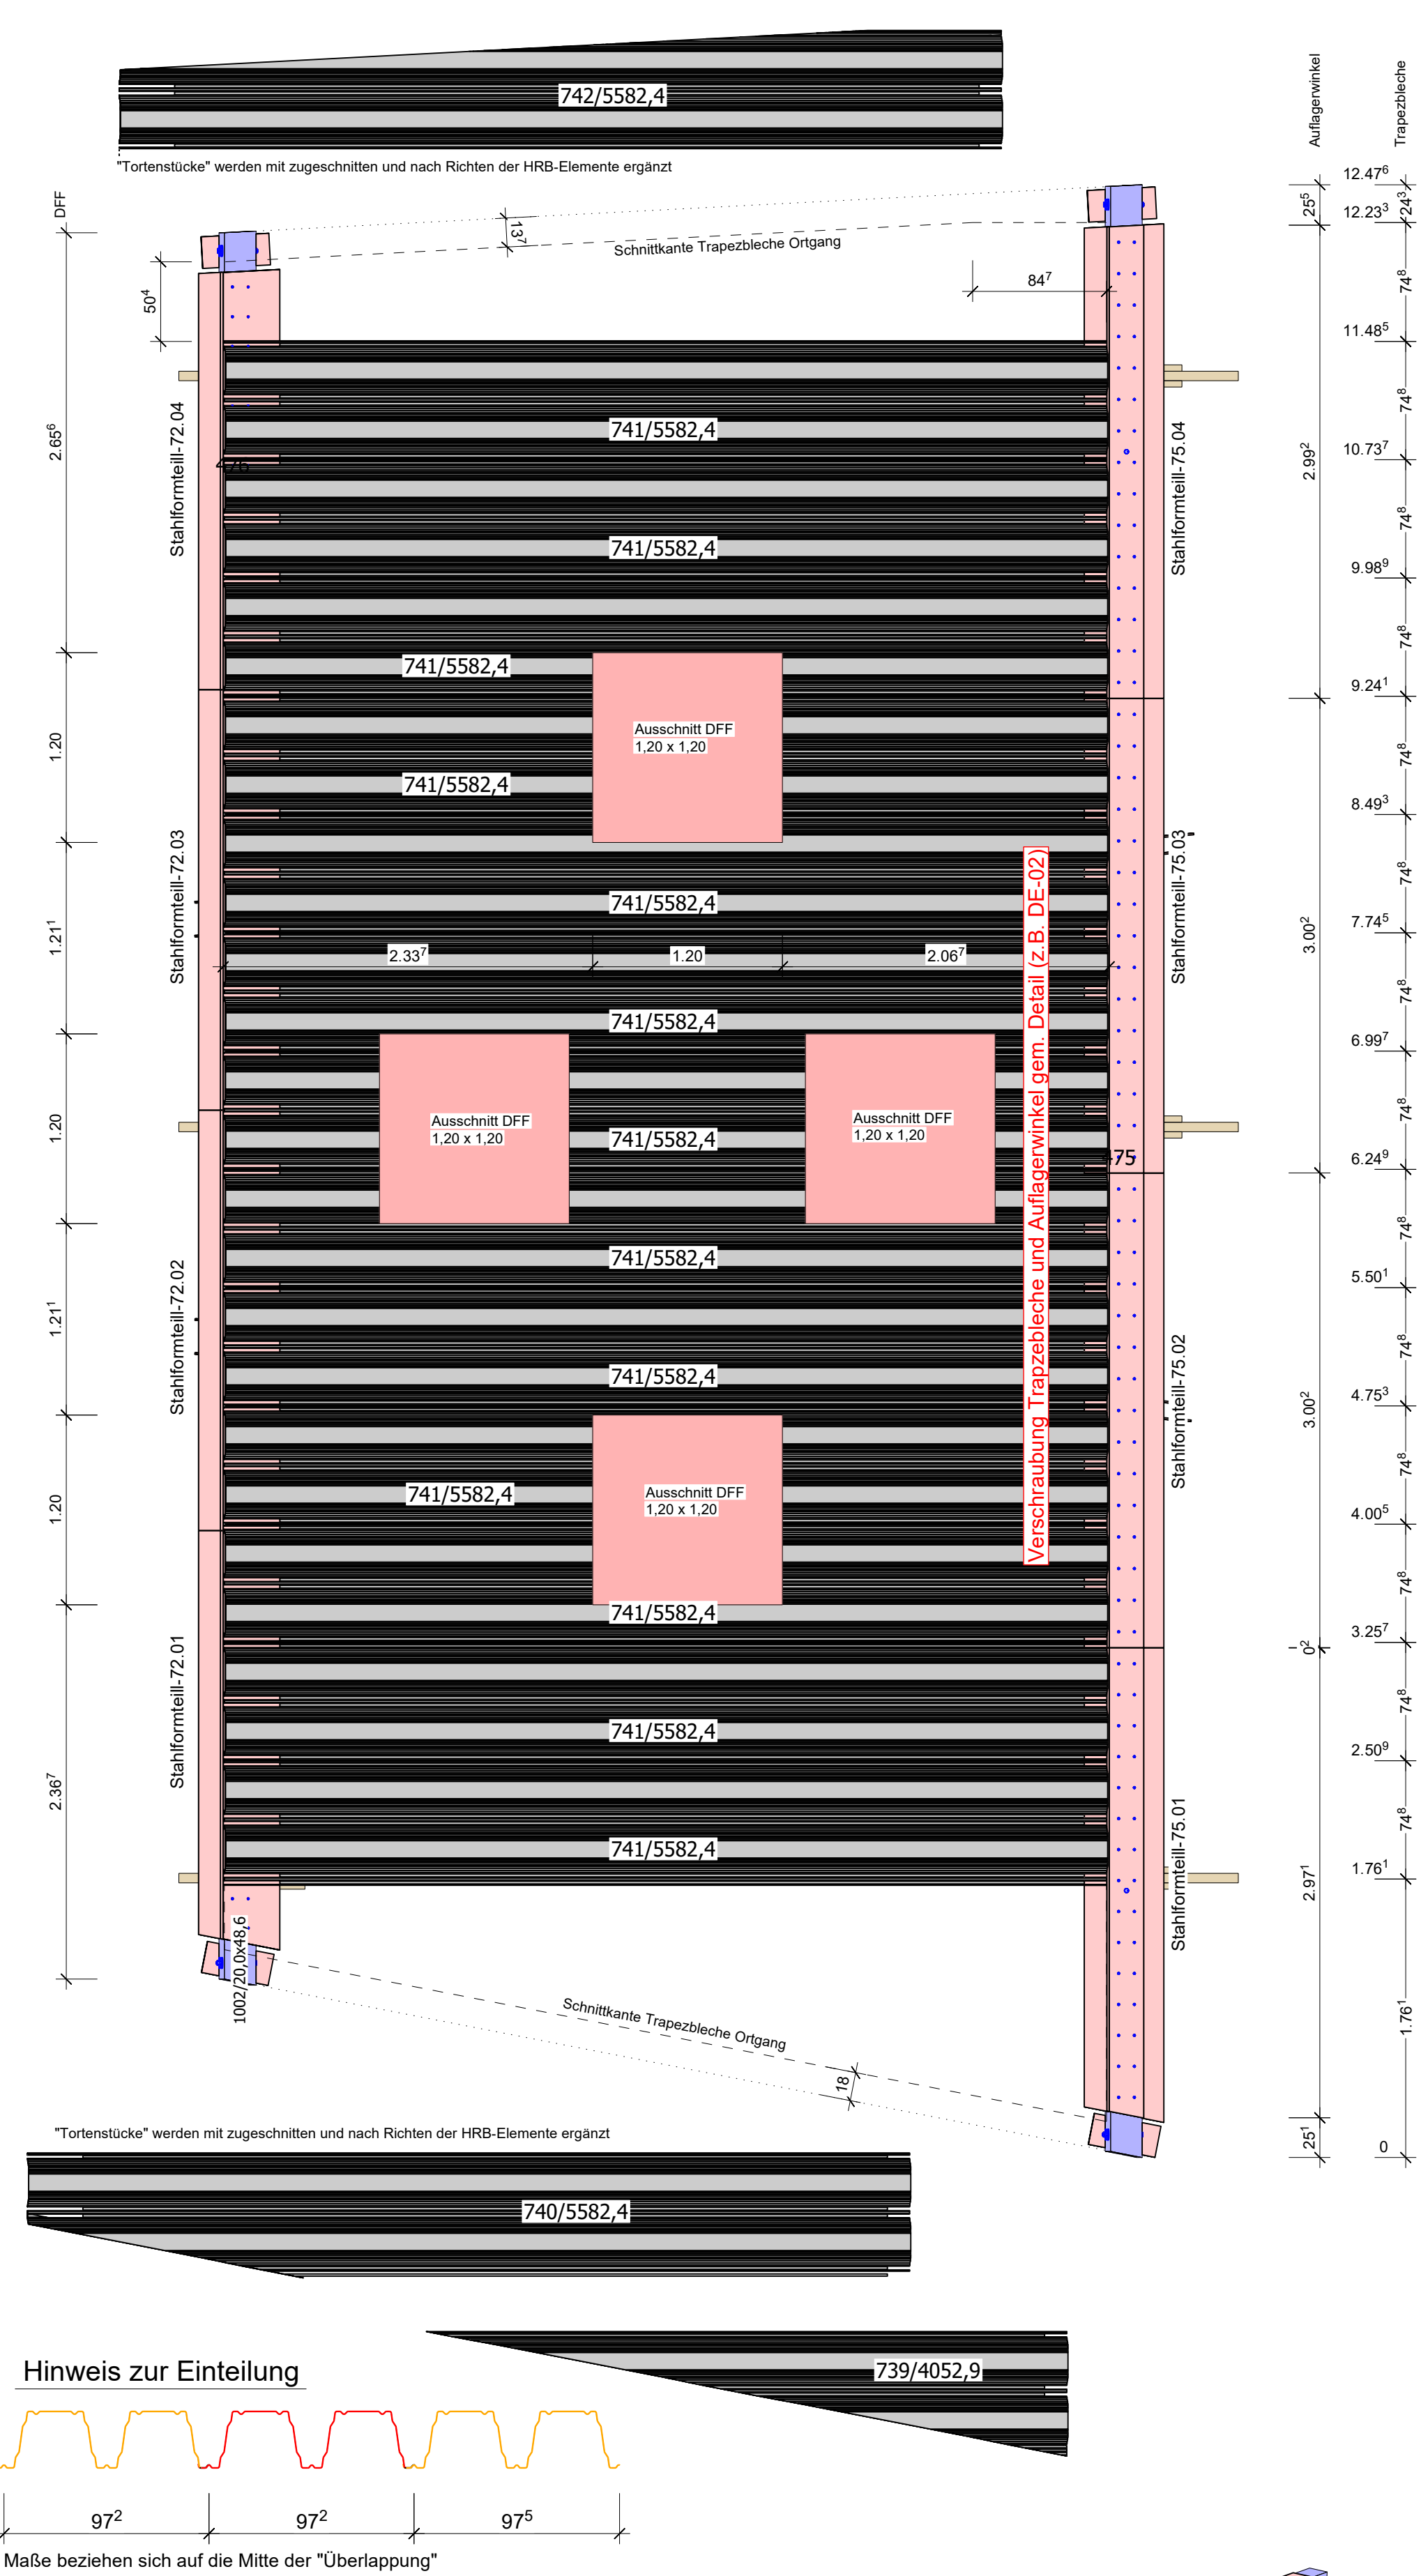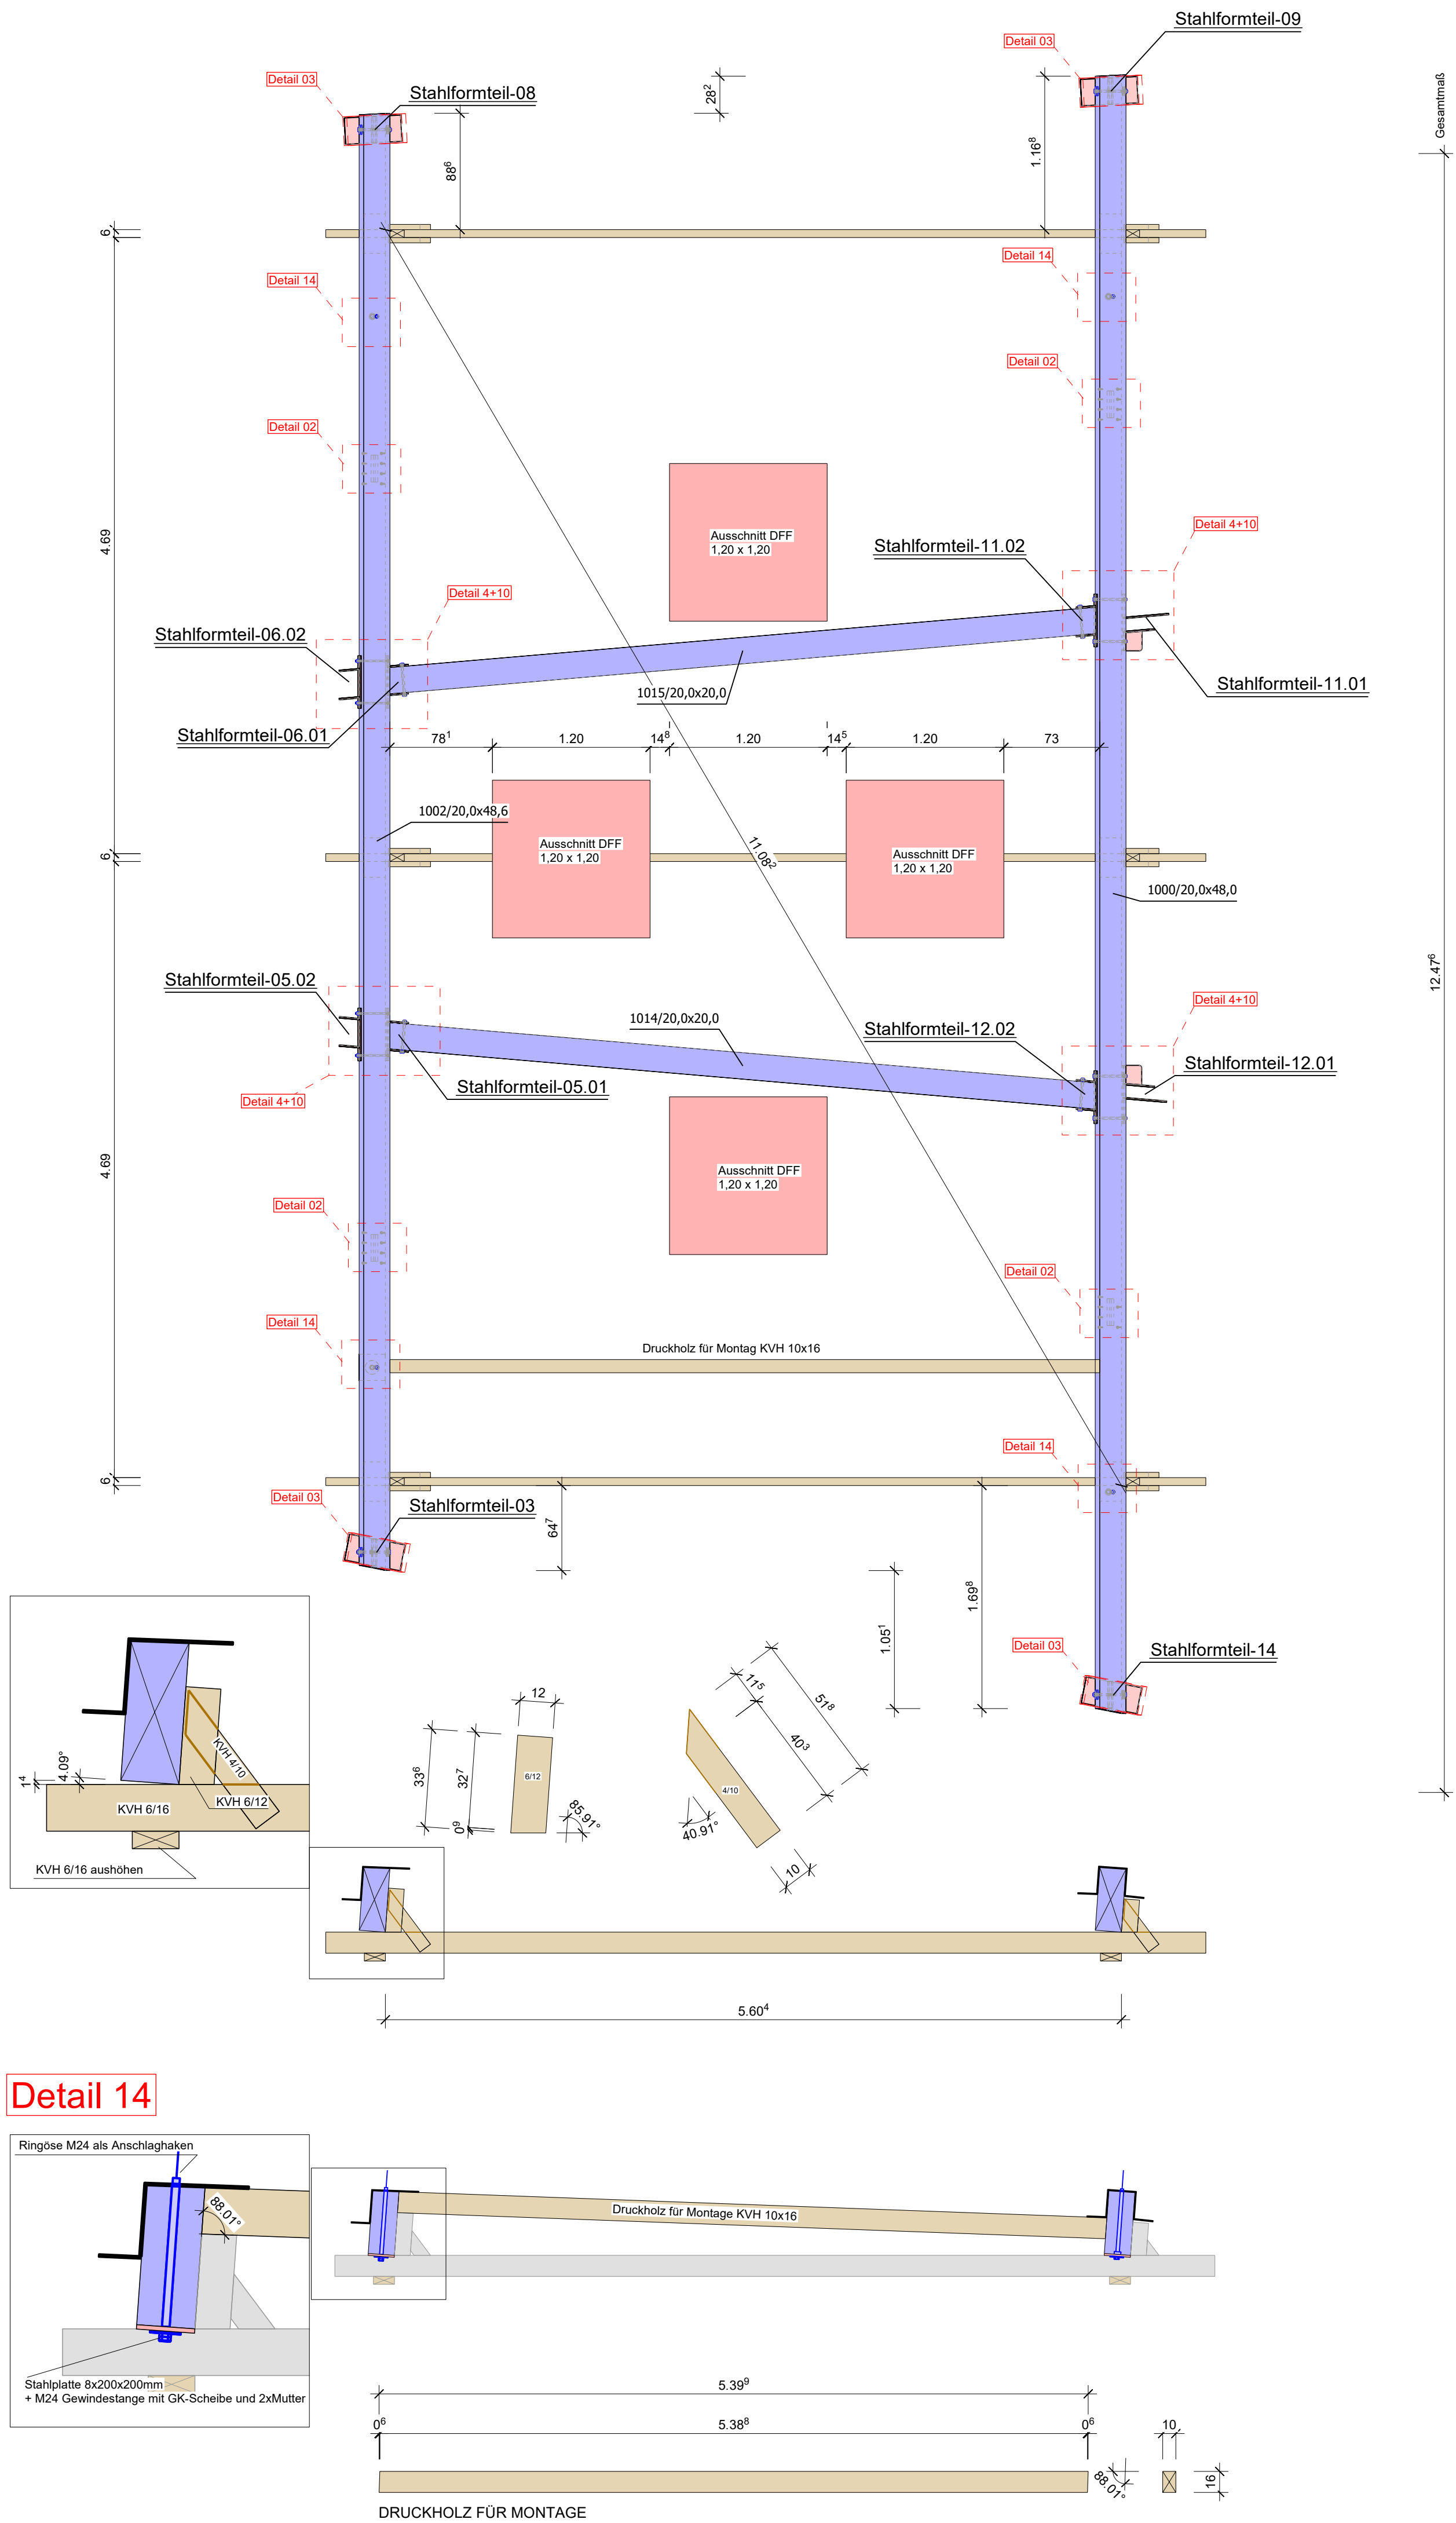

Stückliste BSH-Bauteile						
Nr. PL	Material	Name	STK	B	H	L
1014	GL 24h Si	Druckholz	1	cm	cm	m
1015	GL 24h Si	Druckholz	1	20,0	20,0	5,432
1000	GL 24h Si	Dachbinder	1	20,0	48,0	12,476
1002	GL 24h Si	Dachbinder	1	20,0	48,6	11,09
DF-06			4			

Stückliste Trapezbleche				
Nr. PL	Name	STK	B	L
			cm	m
739	Trapezblech	1	78,7	4,053
740	Trapezblech	1	79,0	5,582
741	Trapezblech	13	79,0	5,582
742	Trapezblech	1	79,0	5,582
Element:DF-06		16		

Stückliste Stahlformteile		
Stahlformteil-Nr.	Bauteilart	Detail
03	Auflagerplatte mit Schlitzblech	Detail-03
05.01, 05.02	Kreuzlager	Detail-10.1
06.01, 06.02	Kreuzlager	Detail-10.1
08	Auflagerplatte mit Schlitzblech	Detail-03
09	Auflagerplatte mit Schlitzblech	Detail-03
11.01, 11.02	Kreuzlager	Detail-10
12.01, 12.02	Kreuzlager	Detail-10
14	Auflagerplatte mit Schlitzblech	Detail-03
72.01 - 72.4	Auflagerplatte	Detail-02
75.01 - 75.04	Auflagerplatte	Detail-02
Element:DF-06		

Stückliste Verbindungsmittel			
Nr. SL	Stk	Name	L
			cm
VBA-1	232	HB-Schraube SK Ø6	160,00
VBA-3	21	Bolzen M16	240,00
VBA-4	24	Mutter M16	
VBA-5	17	GK-Scheibe M16	
VBA-6	30	VG-Schraube SK Ø10	350,00
VBA-7	2	Bolzen M12	230,00
VBA-8	2	GK-Scheibe M12	
VBA-9	10	Mutter M12	
VBA-10	7	Stabdübel Ø12	200,00
VBA-11	5	Sechskantmutter M16	
VBA-12	8	HV-Sechskantschraube M12	240,00
VBA-13	7	HV-Sechskantschraube M16	230,00
VBA-19	3	Bauschraube M20	50,00
VBA-20	3	Mutter M20	
VBA-23	1	GK-Scheibe M24	
VBA-28	3	Gewindestange M24	480,00
VBA-29	1	Gewindestange M24	540,00
Element:DF-06 376			

Projekt:
Alte Landstr. Bargteheide

Bauherr:
Waldorfschule Bargteheide

Plan:
Element - DF 06

Plan Nr.: Blatt 111 Maßstab: 1 : 50 / A1

a	Änderungen	Datum
b		
c		

Zur Ausführung freigegeben:

Datum:

Unterschrift:

Bearbeiter: L.Greiser
Projekt-Nr.: 2021-003
erstellt am: 18.10.2022

STAMER
Heddenburger Str. 223, 23568 Lübeck
Tel.: 0451 / 51586
Mail: info@stamer-stamer.de
Web: www.stamer-stamer.de