


Km.37736. Hennen

Pos. 1 / 1 Stück

Josef Baumeister GmbH
Fenster- und Wintergartenbau
Siemensstraße 12 46325 Borken
Telefon 0 28 61 / 90 90-0
Fax: 0 28 61 / 90 90 -299

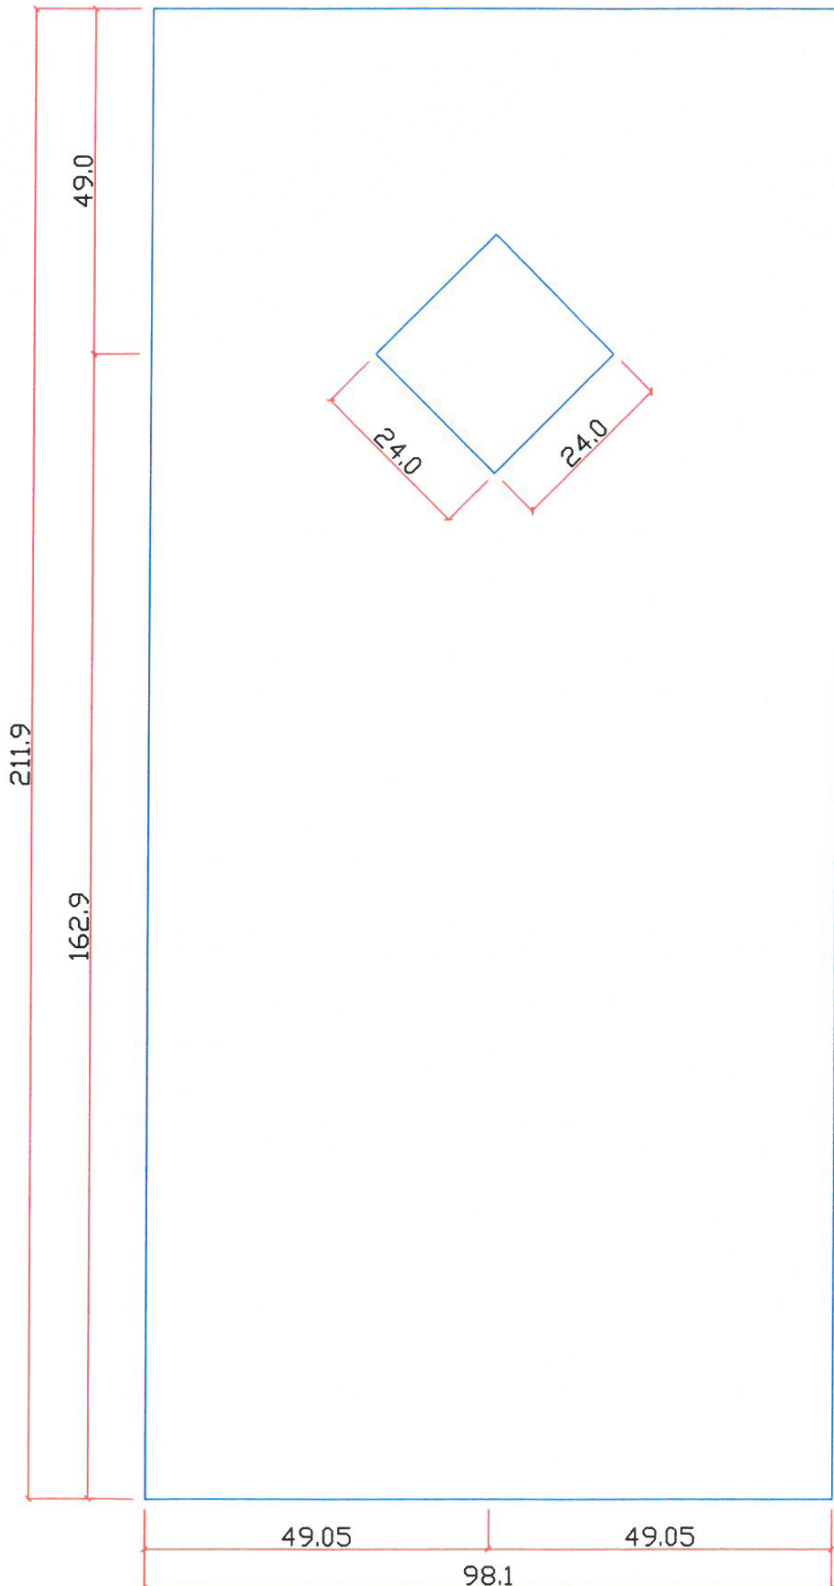

Bestellung: 16.11.2018
Lieferung: 28.11.2018

68mm DIN Rechts
Lichtausschn. „stumpf“
Farbe: RAL

Beschläge

Nutzen Sie modernste CNC-Technik


Datum:

16.11.2018 | Lieferung: 28.11.2018


Kom.-Nr. / -Name:

37736 Hennen Pos. 1

Rohling-Typ: HT065	Anschlag: li ☐ re ☒	Öffnend: Innen ☒ Außen ☐
Flügelhöhe: 2119 mm	Flügelbreite: 981 mm	Flügelstärke: 68 mm
		Stulpbreite 20
		Entfernung 92
		Dornmaß 65
Furnier: standard	Riegel:	
Oberfläche: RFL		
Schwenkriegel 2-fach ☒	Schwenkriegel 4-fach ☐	
Schwenkriegel 2-fach (inkl. Sperrbügel) ☐	Bandseitensicherung ☐	

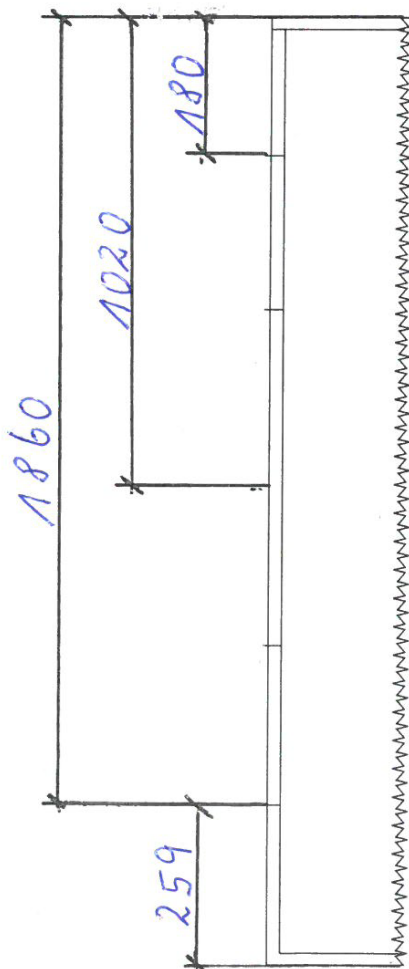

Drückerhöhe von UK-Türblatt

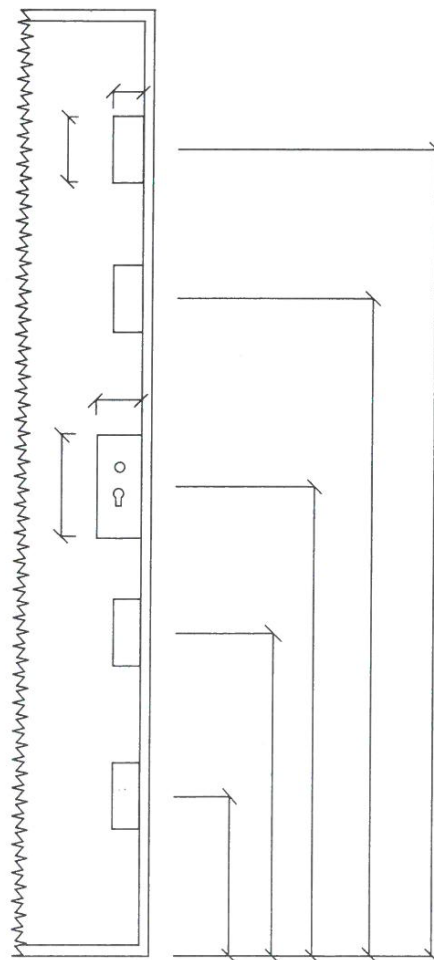


Schloßtyp:

Kom.37736, Hennen

Pos. 2 / 1 Stück

Josef Baumeister GmbH
Fenster- und Wintergartenbau
Siemensstraße 12 46325 Borken
Telefon 0 28 61 / 90 90-0
Fax: 0 28 61 / 90 90-299

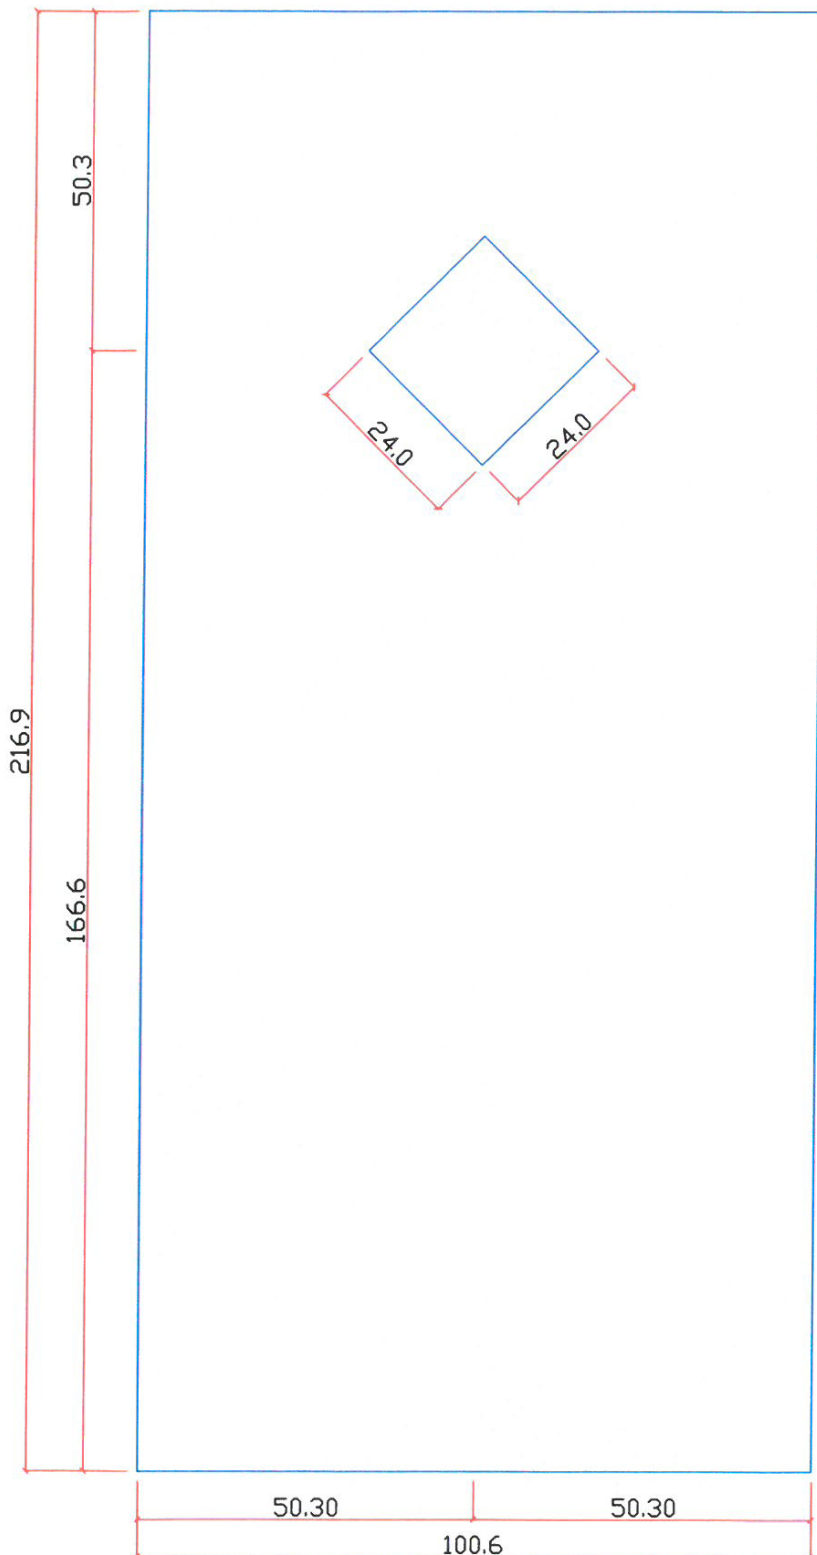

Bestellung: 16.11.2018
Lieferung: 28.11.2018

68mm DIN Rechts
Lichtausschnitt „stumpf“
Farbe: RFL

Beschläge

Nutzen Sie modernste CNC-Technik



Datum:

16.11.2018 | Lieferung: 28.11.2018

Kom.-Nr. / -Name:

37736 Hennen Pos. 2

Rohling-Typ: HT 065	Anschlag: li ☐ re ☒	Öffnend: Innen ☒ Außen ☐
Flügelhöhe: 2169 mm	Flügelbreite: 1006 mm	Flügelstärke: 68 mm
		Stulpbreite 20
		Entfernung 92
		Dornmaß 65
Furnier: standard	Riegel:	
Oberfläche: RHL		
Schwenkriegel 2-fach ☒	Schwenkriegel 4-fach ☐	
Schwenkriegel 2-fach (inkl. Sperrbügel) ☐	Bandseitensicherung ☐	

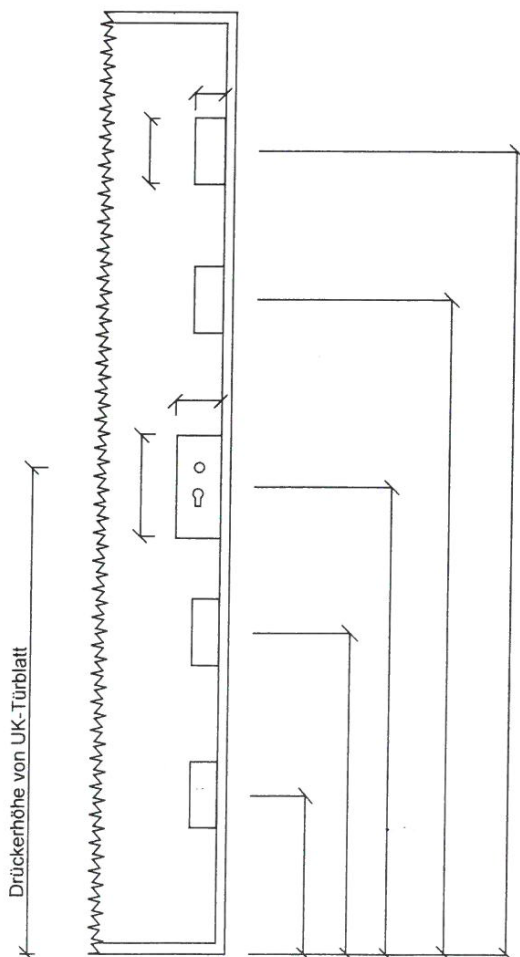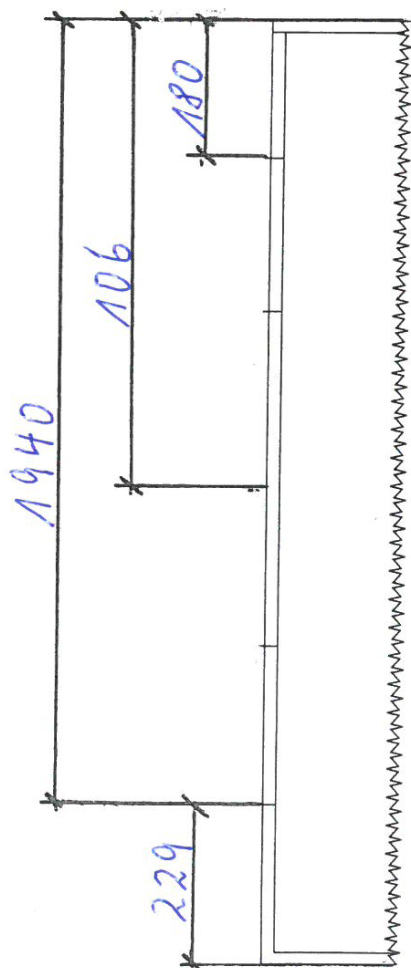

Schloßtyp: