
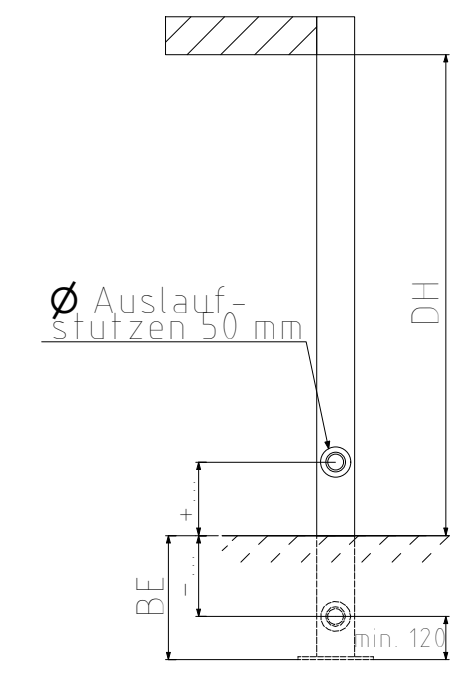
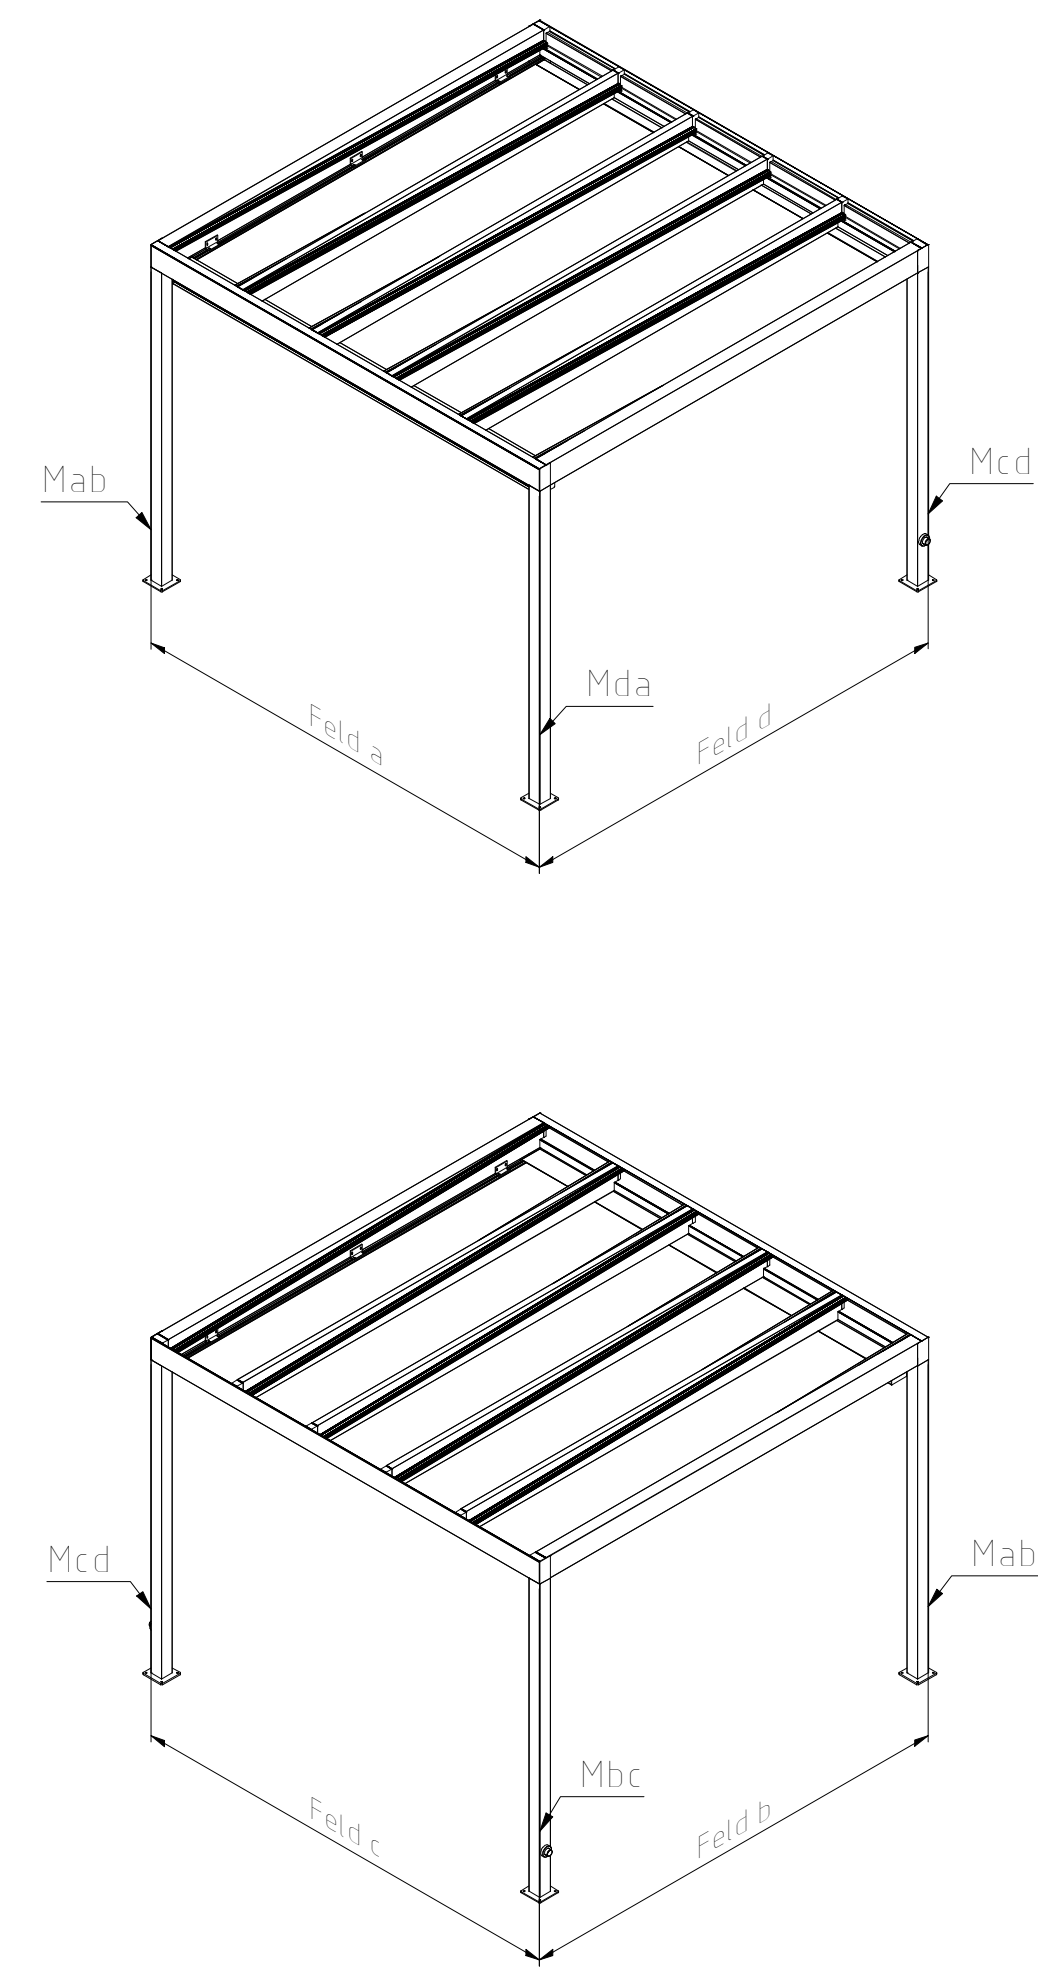
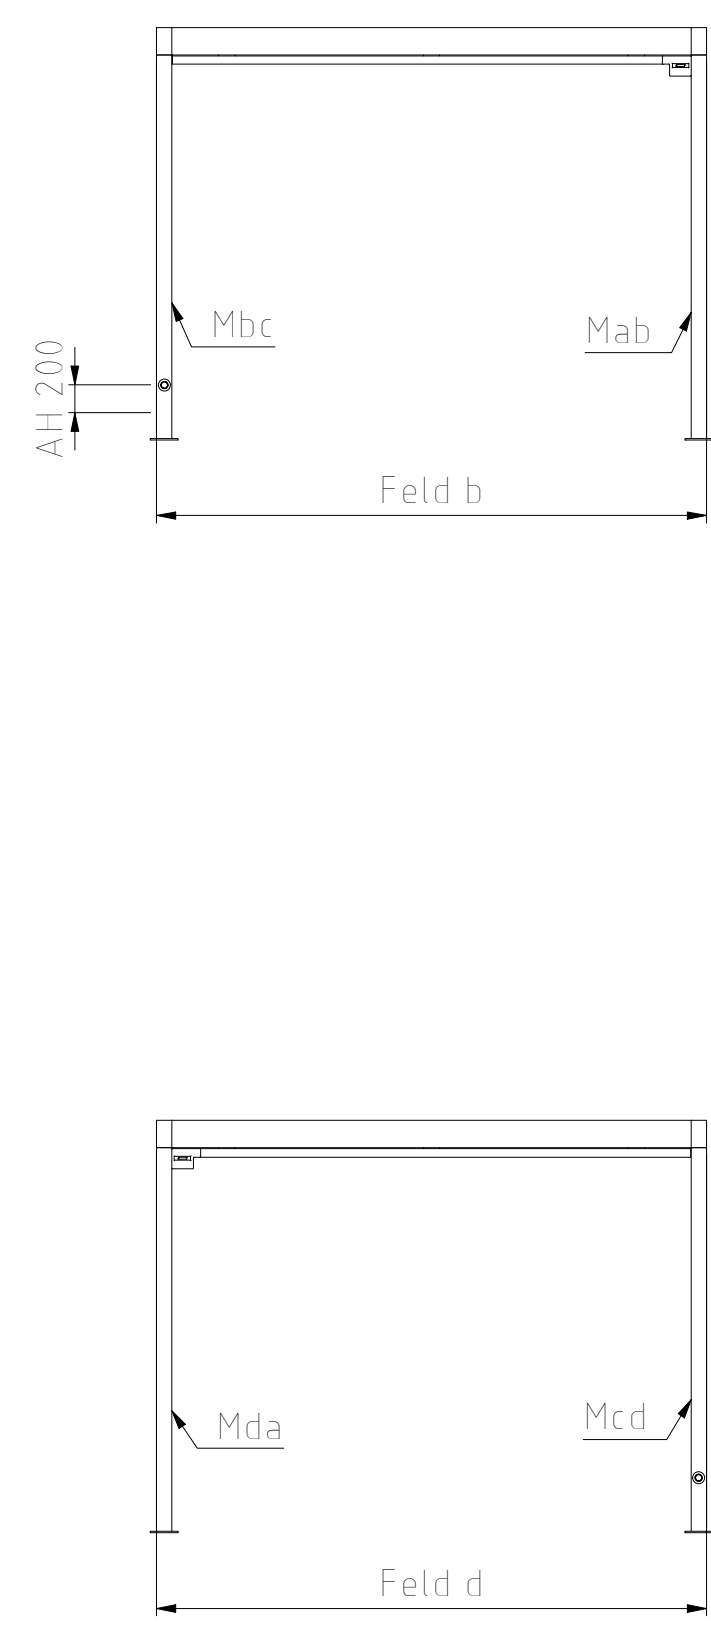


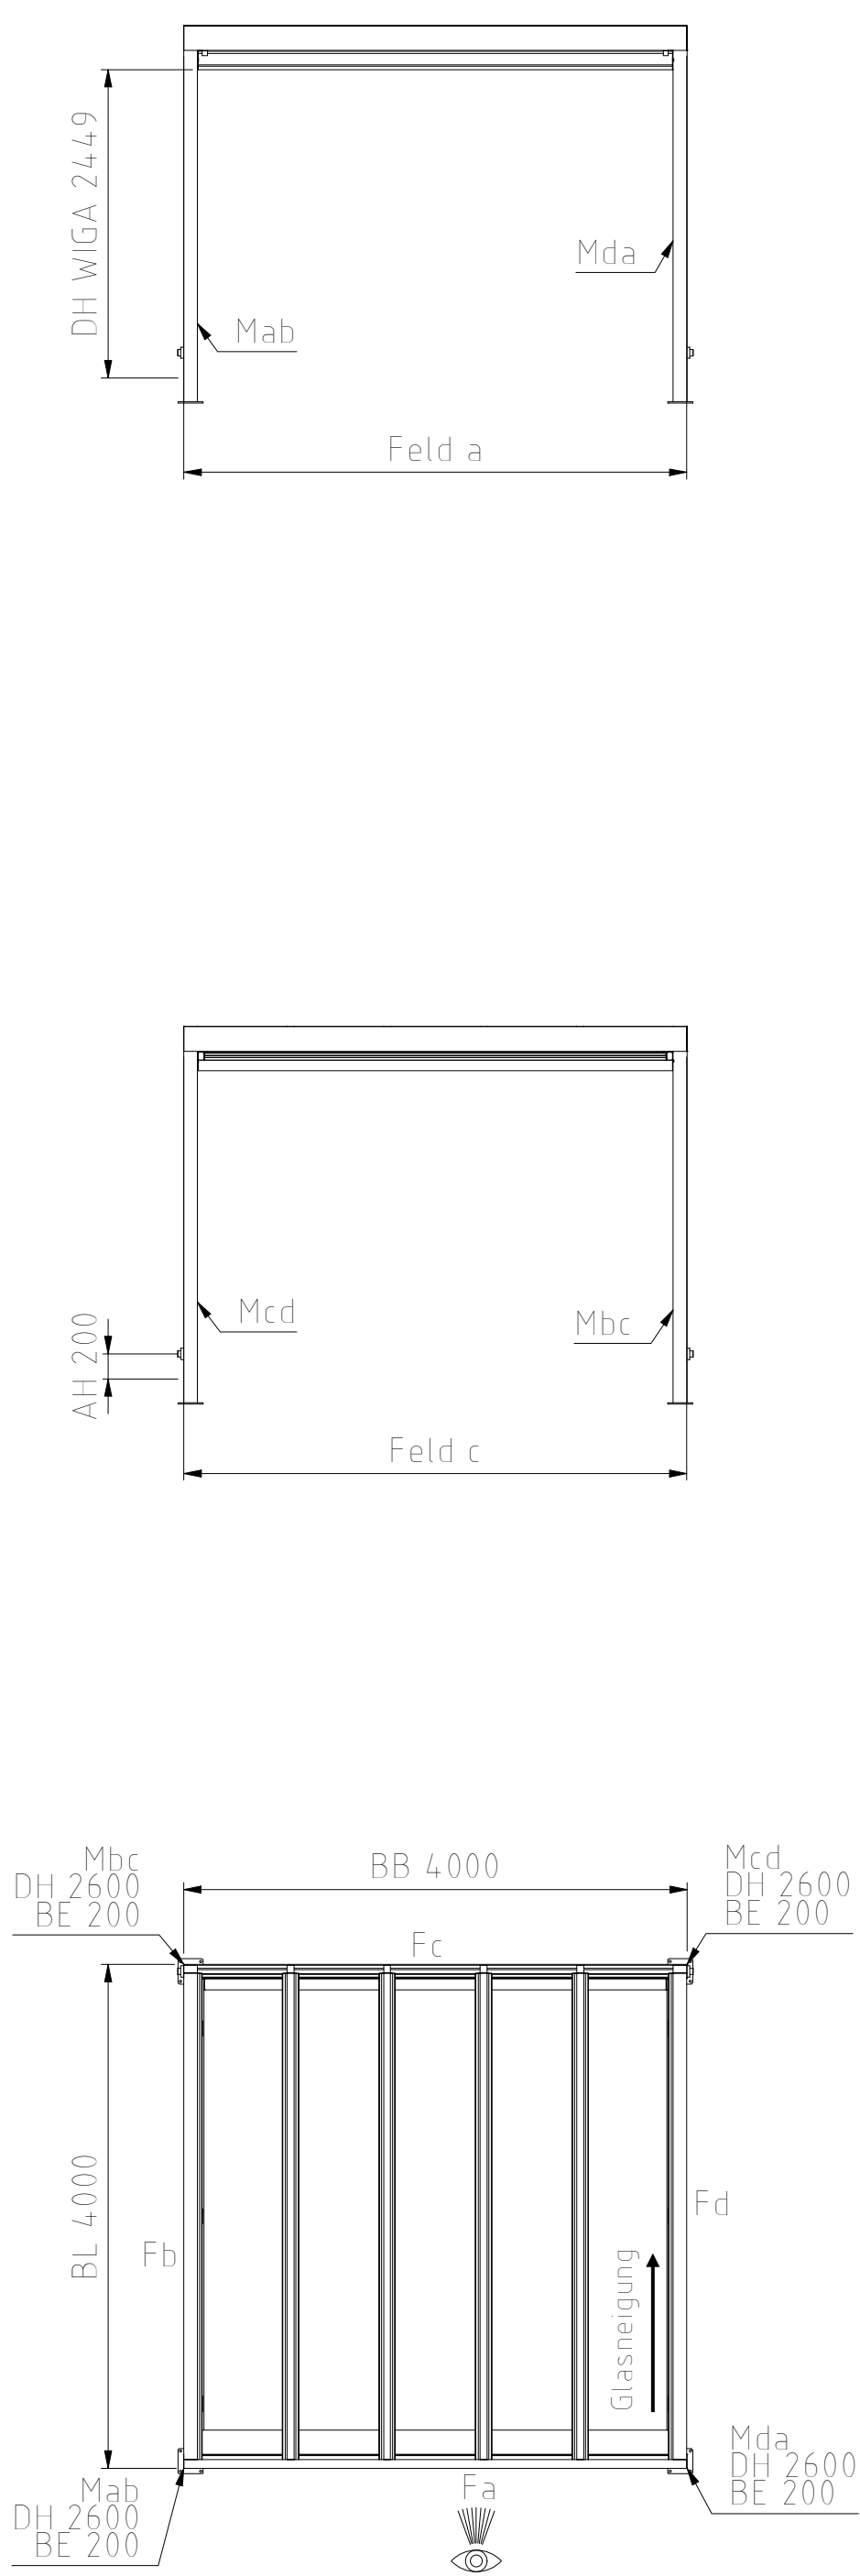

Legende	
BB	Bestellbreite
BL	Bestelllänge
DH	Durchgangshöhe
BE	Bodeneinstand
AH	Auslaufhöhe
M	Montagepunkt
T	Traverse
F	Feld
P	Zusätzlicher Pfosten
ZIP	GranTex mit EasyZIP
WIGA	Wintergarten-Markise

2750

Kalibrierungsleiste