


Grundriss Obergeschoss
M. 1:50

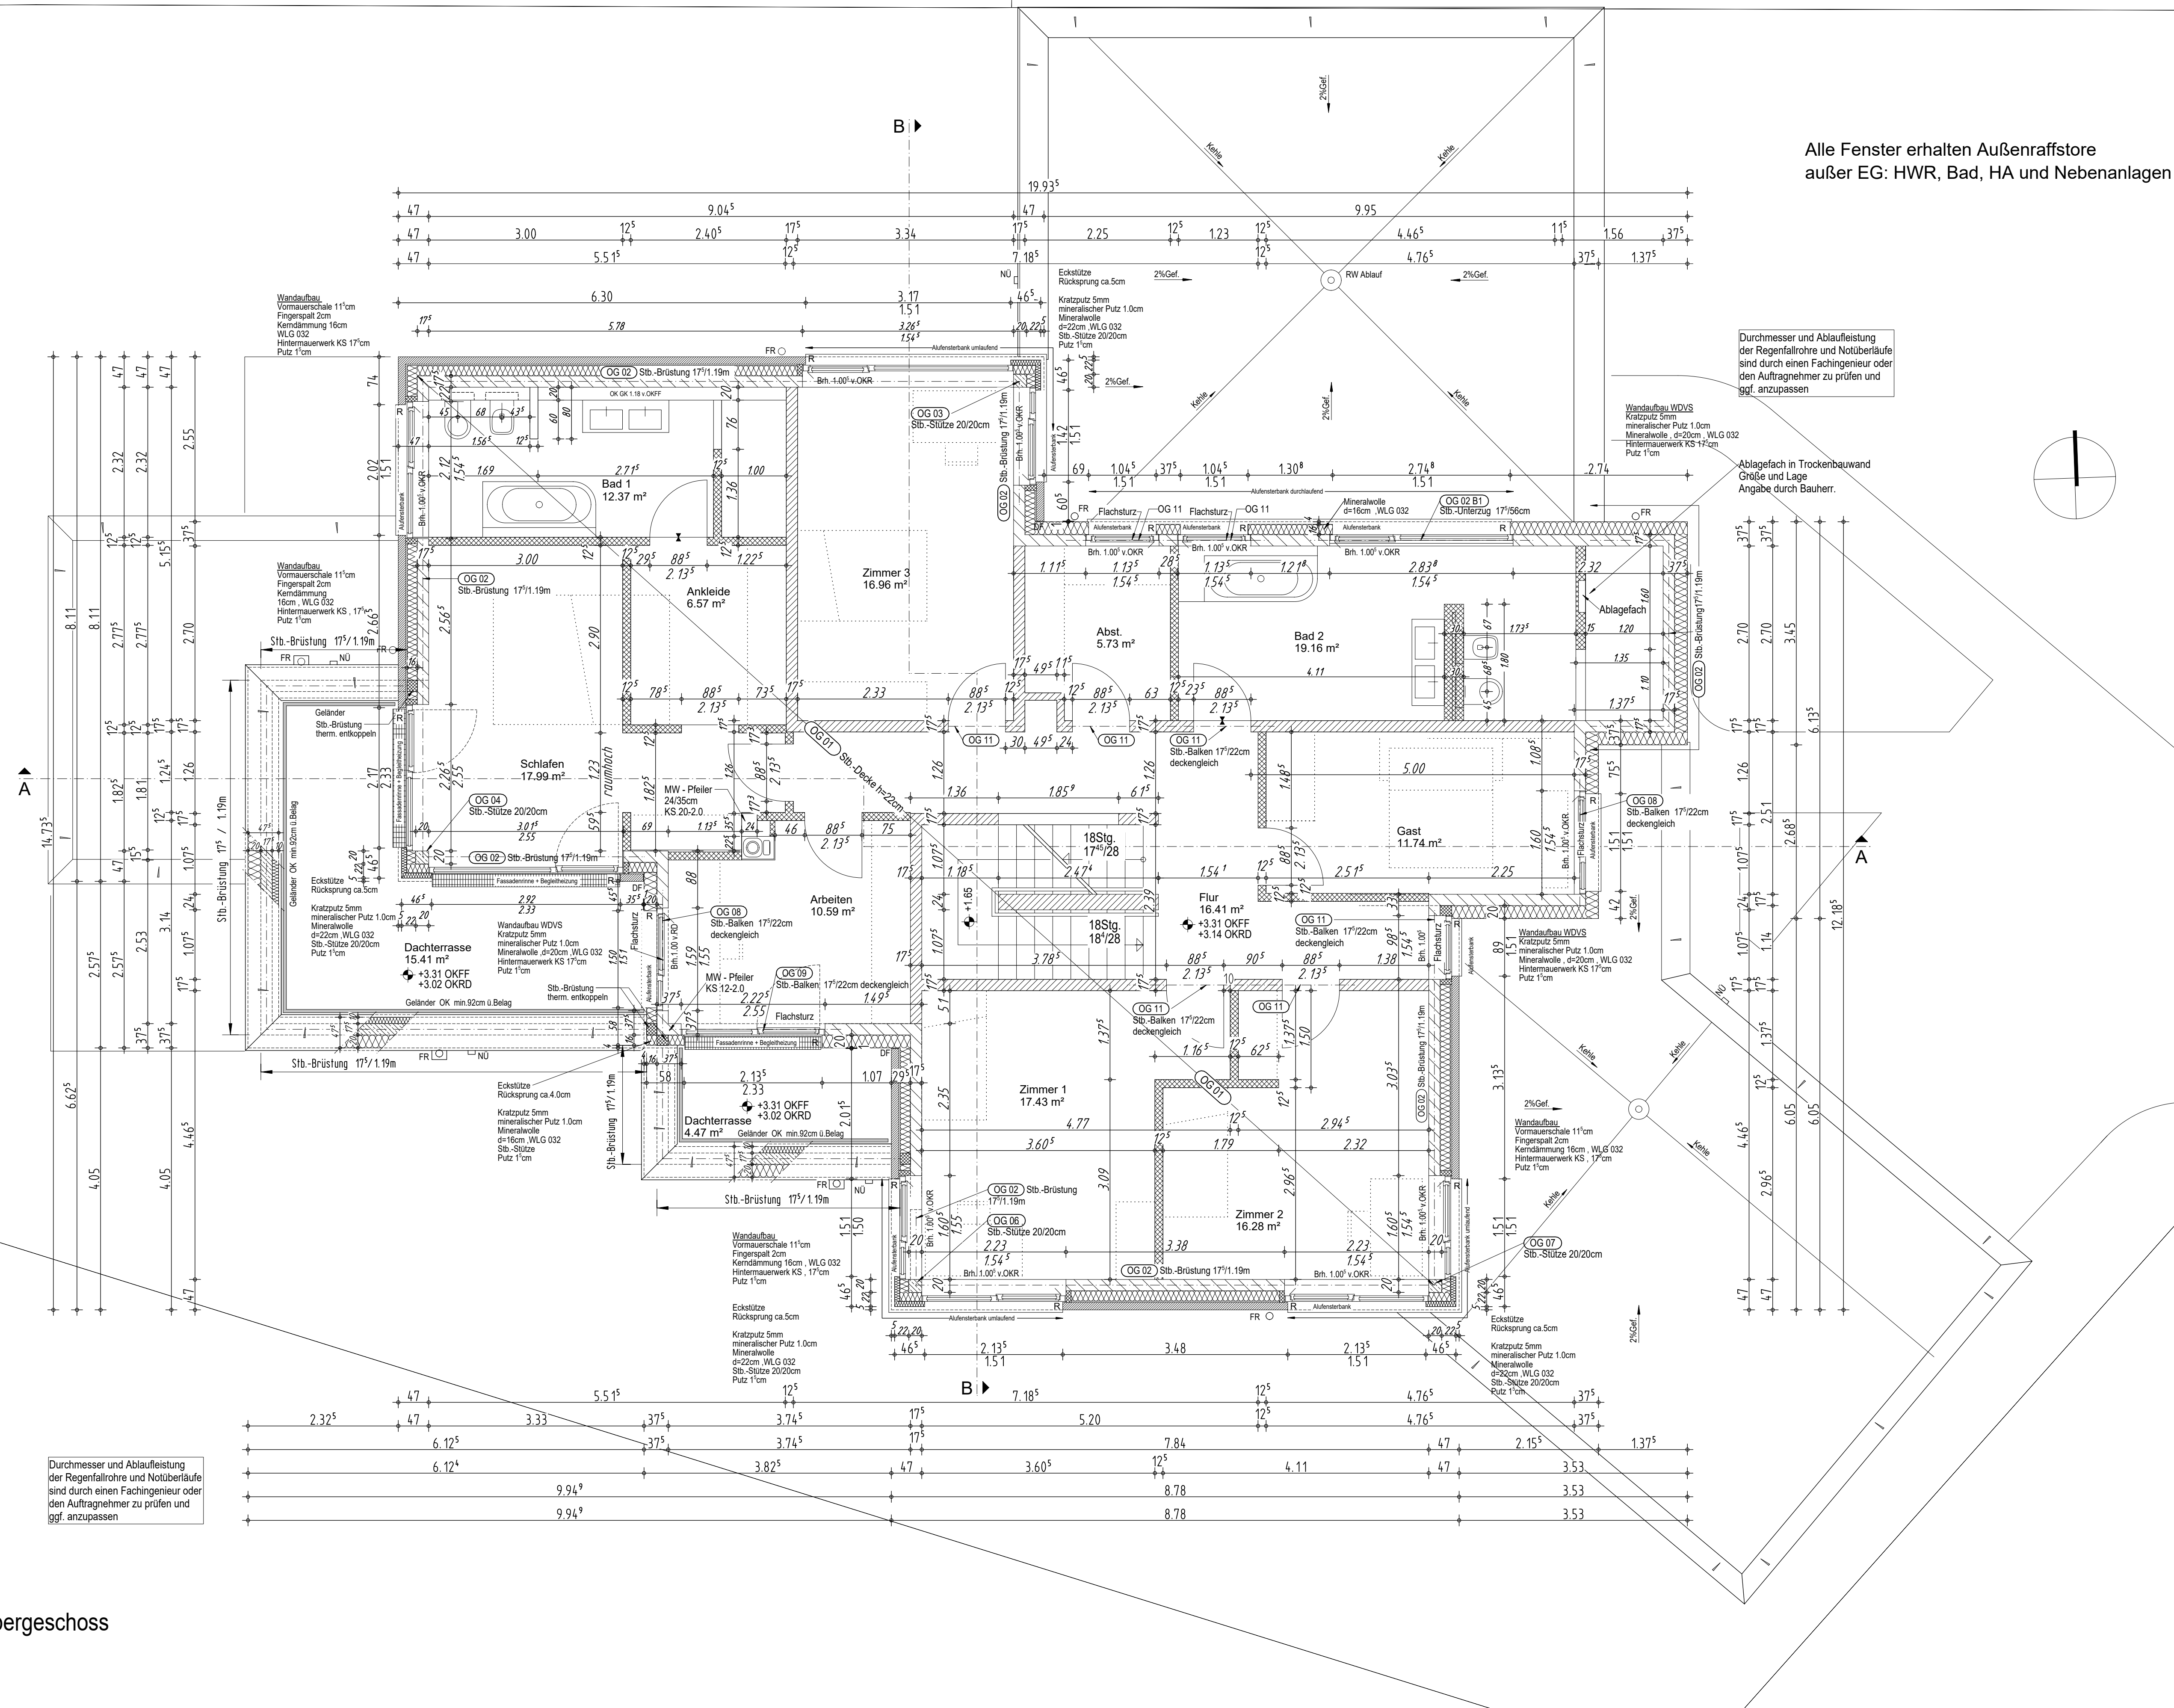

Für alle Konstruktionen und Einbauteile gilt:
Die einschlägigen Gesetze und Verordnungen, DIN Normen, Richtlinien, Prüfzeugnisse und Einbauvorschriften der Systemhersteller sind zu beachten und anzuwenden.
Der Plan ist nur gültig in Verbindung mit den Schal- und Bewehrungsplänen, den Fertigteilplänen, der geprüften Tragwerksplanung, den Konstruktions-, Werk-, Detail- und Ausführungsplänen der Sonderfachleute und Sondergewerke. Die Auftragnehmer sind verpflichtet die Pläne auf Übereinstimmung zu prüfen. Abweichungen sind vor Arbeitsbeginn zu klären. Sämtliche Maße sind vom Unternehmer verantwortlich vor Arbeitsbeginn zu überprüfen, für Maßfehler haftet der Auftragnehmer.
Der Auftragnehmer hat sich vor Ausführung nach der letzten Zeichnungsrevision zu erkundigen und nur nach dem neuesten Planungsstand auszuführen.

Die Küchenplanung ist mit dem Bauherren abzustimmen (Lage Durchbrüche) !
Die eingezeichnete Küche ist nur ein Vorschlag !

HINWEIS:
OK FFB - EG : $\pm 0,00m$
Fenster- und Türöffnungen in den Außenwänden sind mit Rohbaumaßen angeben.
Türhöhen in den Innenwänden beziehen sich auf OK FFB.
Brüstungshöhen beziehen sich auf OK FFB (Rohbau).
Als Verblendenmauerwerk wurde das Dünnformat (DF) zu Grunde gelegt.

Alle Leitungsführungen auf der Rohsohle bzw. Geschossdecke haben min. mit 25cm Abstand parallel zu den angrenzenden Wänden zu erfolgen. Leitungskreuzungen sind zu vermeiden.
Die Stärke des Estrichs gemäß DIN18560 darf auch oberhalb von Installationen nicht unterschritten werden.

Schalter, Steckdosen, etc. neben Türöffnungen sind mit Achsmaß von 20cm zur Öffnung anzulegen.

DATUM	NR.	ÄNDERUNGSINHALT	BEARB.
17.11.2020	2	aktualisierte Statik OG eingearbeitet Bad 2 Trockenbauwand gem. Bauherrenwunsch verschoben OG Decke - Deckenversatz zu den Terrassen entfallen	jt
14.09.2020	1	Fensterhöhen roh/fertig ergänzt Lage Fallrohre / Notüberläufe eingetragen Schnittlinien / Bezeichnung ergänzt Steigung Treppe ergänzt Badplanung Kinderbad übernommen	jt

Ausführung

Neubau eines Einfamilienhauses mit Garage

Bauort:
Furtredder 6a
22395 Hamburg

BAUHERR

Margareta u. Alexander Hildebrandt
Innenhorstweg 88
22395 Hamburg

AUSFÜHRUNG / BAULEITUNG

THERM-BAU GMBH
Am Farnböddel 3
24623 Großenaspe
Tel.: 04327 - 1414778
E-Mail: info@therm-bau.de
Internet: www.therm-bau.de

ENTWURF

LOHMANN ARCHITEKTEN BDA
IN DER AHE 1 27356 ROTENBURG
TEL 04261/9191-0 FAX 04261/9191-33
e-mail: info@lohmnn-architekten.com
Internet: www.lohmnn-architekten.com

PLANINHALT

PROJ.-NR.	1062-19	BEARBEITER:	cb/jt
BLATT NR./GR.	A 2	MASZSTAB :	1:50
ÄNDERUNGSNR.	2	DATUM ERSTELLUNG:	05.08.2020
		DATUM ÄNDERUNG:	17.11.2020

Plan 103

URHEBERRECHTLICH GESCHÜTZT | LOHMANN ARCHITEKTEN BDA