



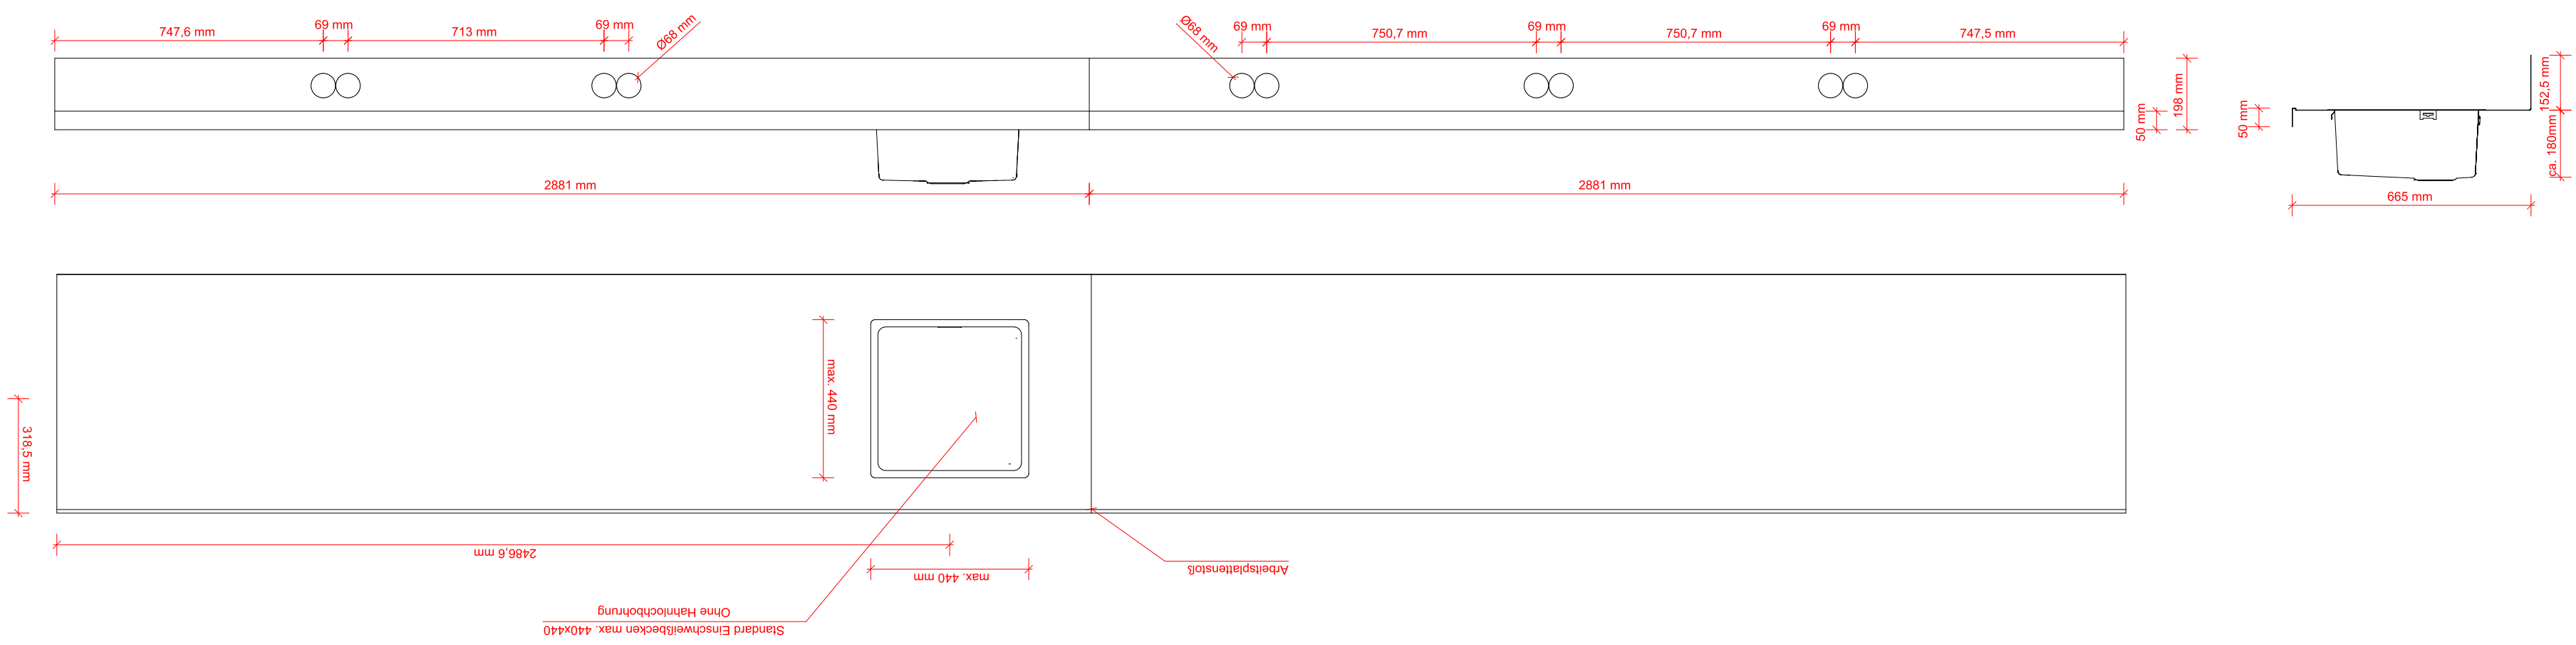

Zusätzlich: 2 Stück Abdeckbleche. CNS

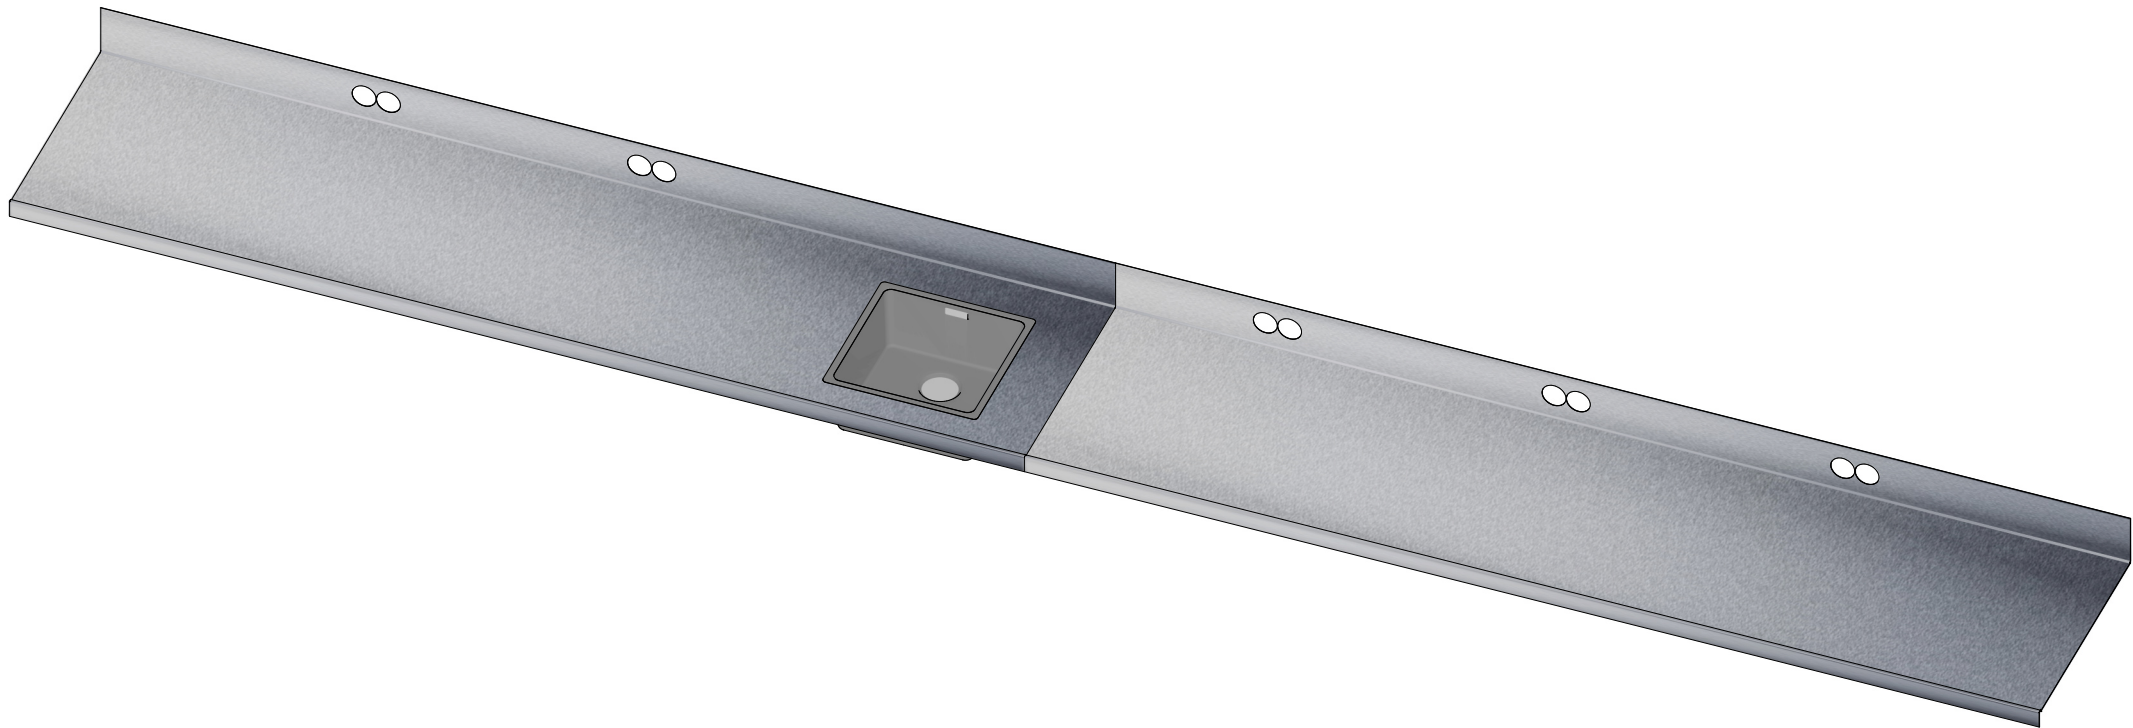

CNS-Arbeitsplatte, 2-teilig. Seitlich offen. Vorne mit Schwallrand, hinten mit Aufkantung (Steckdosenbohrungen).



Erstellt:	Maßstab=	Projektleiter	Liefertermin	Leitender Geselle:
20.03.2019	Einheit: mm	J. Driever	15.04.2019	Sabrina
Geändert:	Kunde: Sport Park Group, Vorg: 1804-020			
1.:	KS innenausbau küking & scholz gmbh foppenkamp 2 49838 lengerich Tel.: 05304 918 45 0 FAX: 05304 918 45 19 E-Mail: info@ks-innenausbau.de			
2.:				
3.:				
4.:				
5.:				
Ausführung:		Freigabe		
Pos.: 1 Tresen Empfang. CNS-Arbeitsplatte für Mittelbuffet.		Hiermit wird die Ausführung für die Fertigung		
		☐ freigegeben		
		☐ mit folgenden Änderungen freigegeben:		
				
				
				
Dieser Entwurf und diese Zeichnung sind urheberrechtlich geschützt und dürfen ohne unsere ausdrückliche schriftliche Genehmigung weder verwendet, vervielfältigt, fotografiert und / oder Dritten, insbesondere Konkurrenzunternehmen, zur Verfügung gestellt werden.		Datum / Unterschrift:.....		