


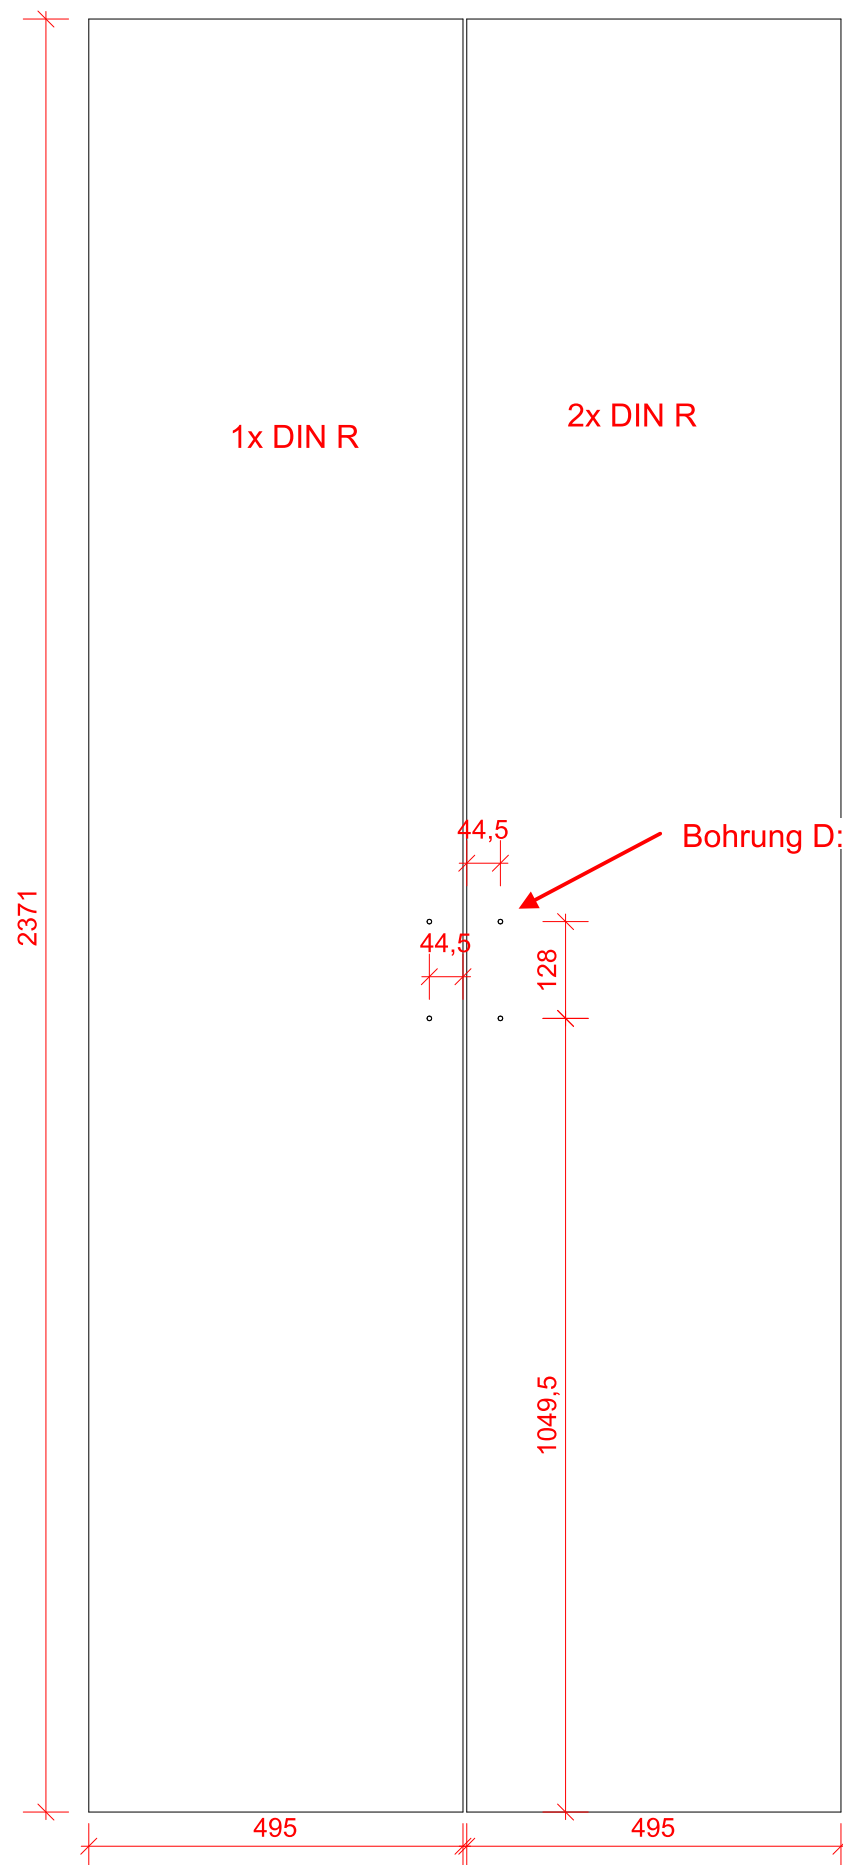

Spiegel 4mm, Ecken gestoßen, Kanten poliert

|                  | Datum   | AV | Liefertermin | Leitender Geselle: |
|------------------|---|----|--------------|--------------------|
| Gezeichnet       | 03.04.2019   |    |              |                    |
| Geprüft          |   |    |              |                    |
| <b>M= 1 : 10</b> | Kunde: Schmidt, Vorg: 1810-006<br>BV: Büro´s / Wohnzimmer   |    |              |                    |
| Einheit: mm      | <b>Ausdruck:/Pos: Blatt 1</b> <div>  <b>innenausbau<br/>küking &amp; scholz gmbh</b><br/> <small>foppenkamp 2<br/>48838 Iengerich<br/>Tel. 05904 918 45 0<br/>FAX 05904 918 45 19<br/>E-Mail info@ks-innenausbau.de</small> </div> |    |              |                    |