


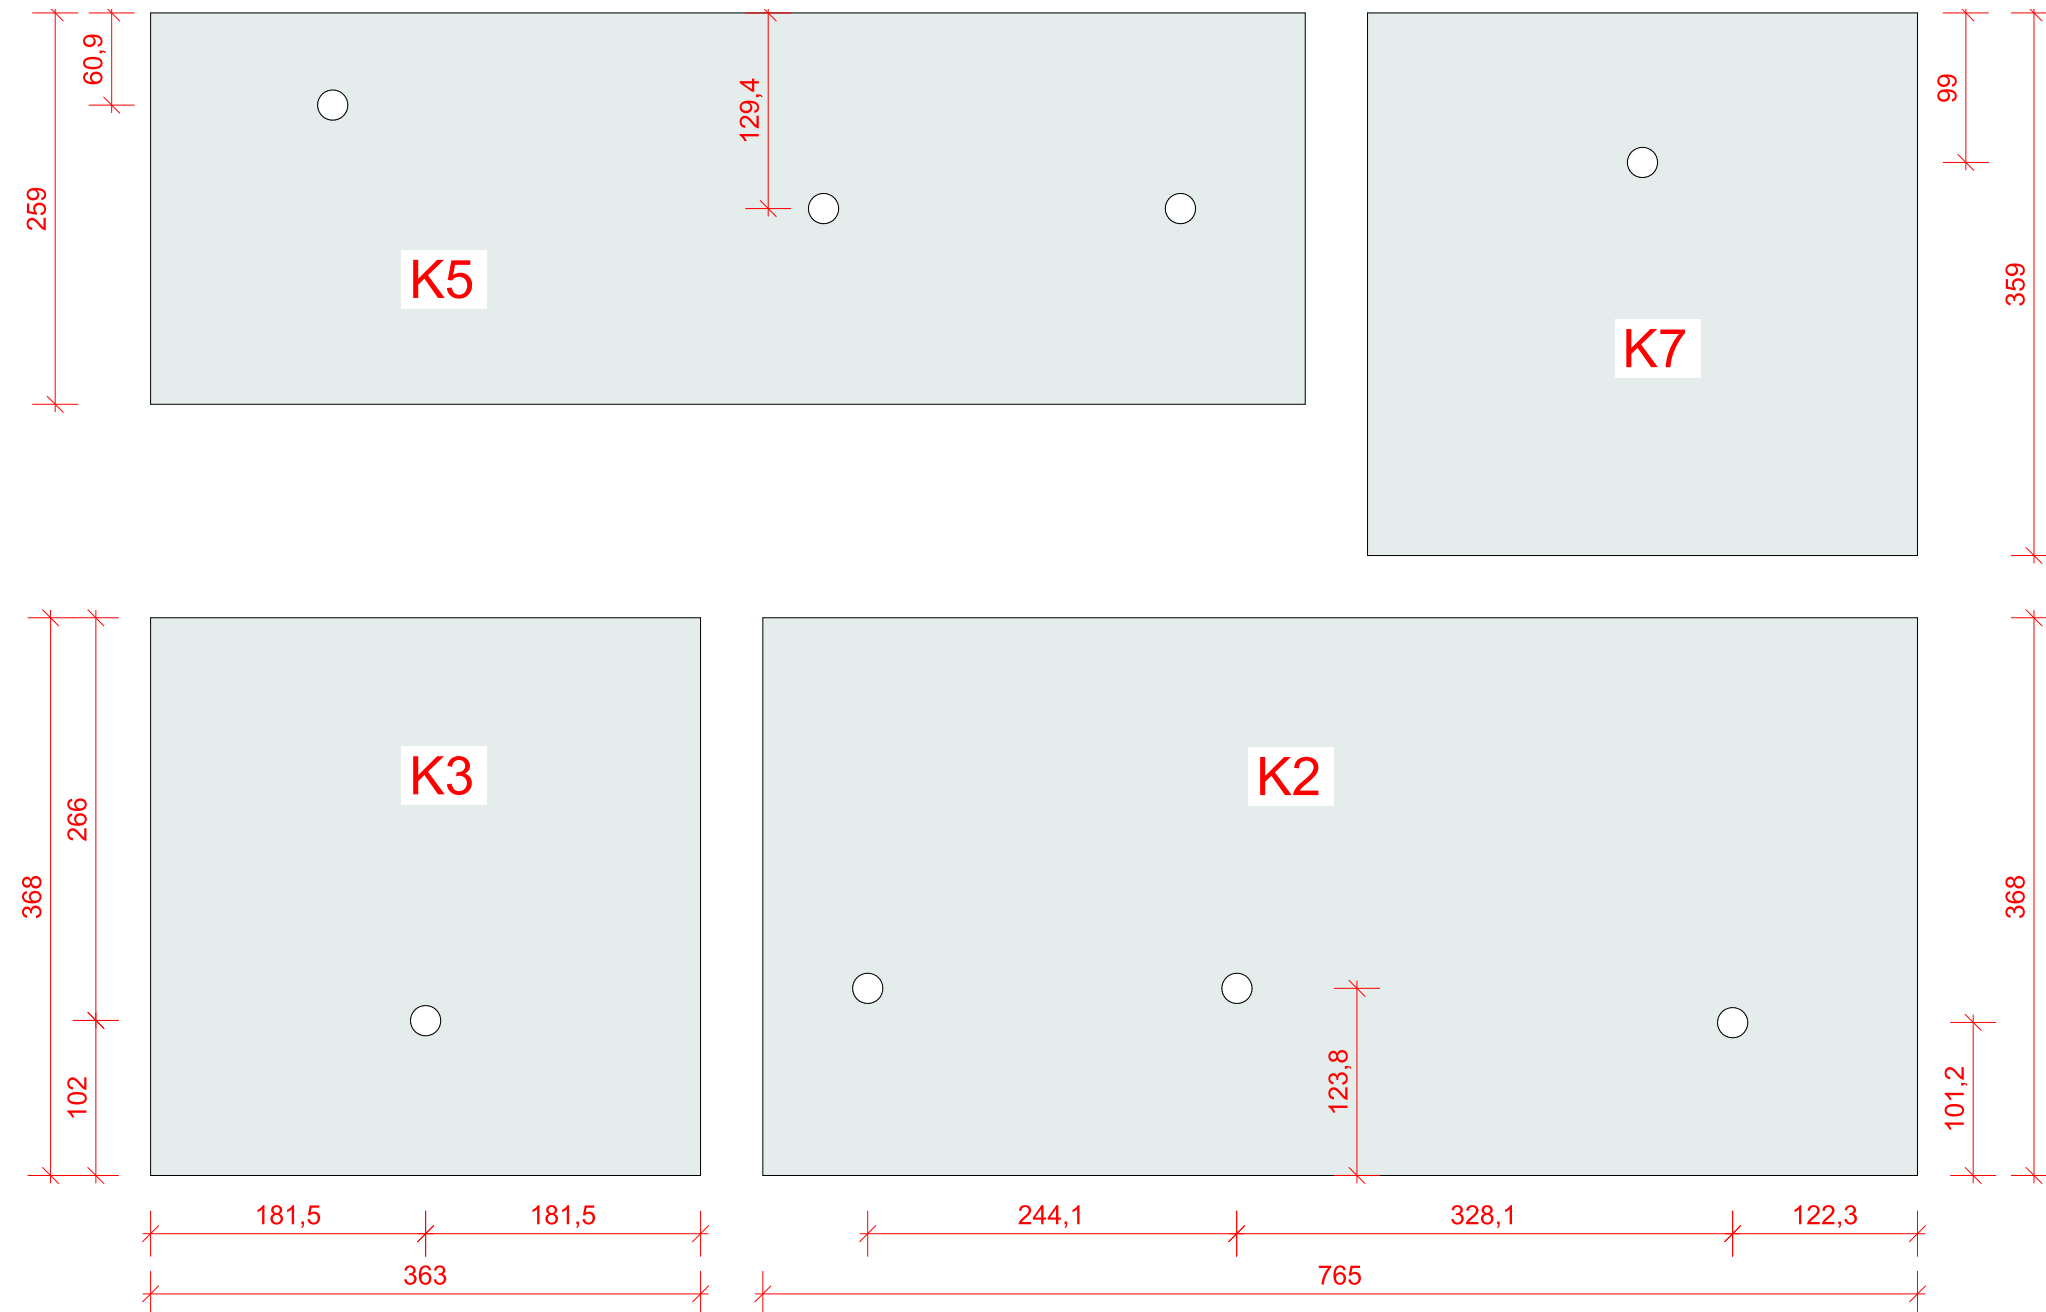

Alle Bohrungen D: 20mm

	Datum	AV	Liefertermin	Leitender Geselle:
Gezeichnet	25.03.2019			
Geprüft				
M= 1 : 5	Kunde: em2c, Vorg: 1805-024 BV: Nokia Präsender			
Einheit: mm	Ausdruck:/Pos: Glas			

**innenausbau**
küking & scholz gmbh
foppenkamp 2
48838 Iengerich
Tel. 05904 918 45 0
FAX 05904 918 45 19
E-Mail info@ks-innenausbau.de