
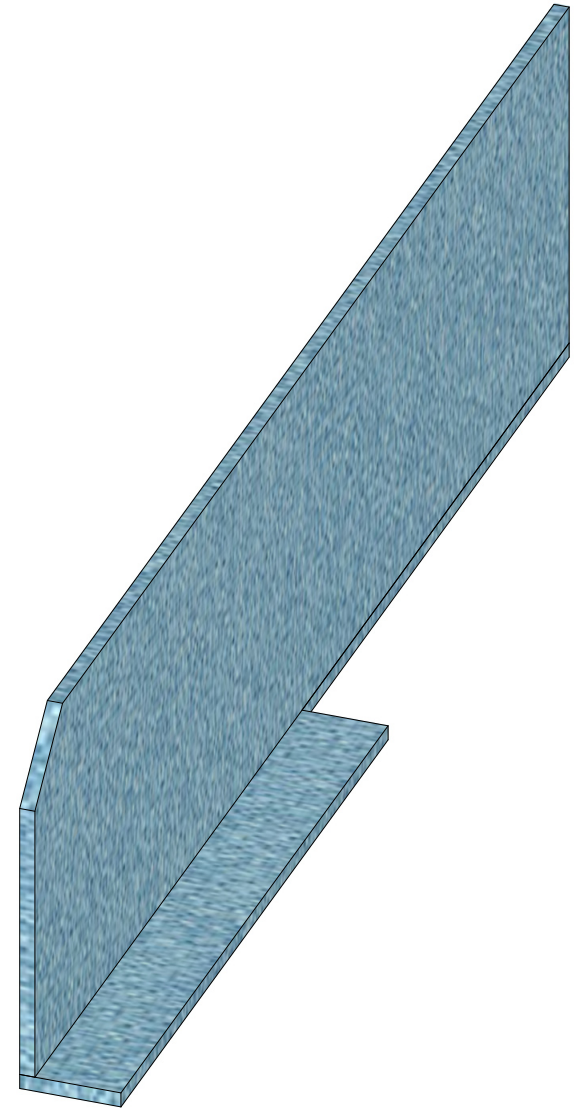
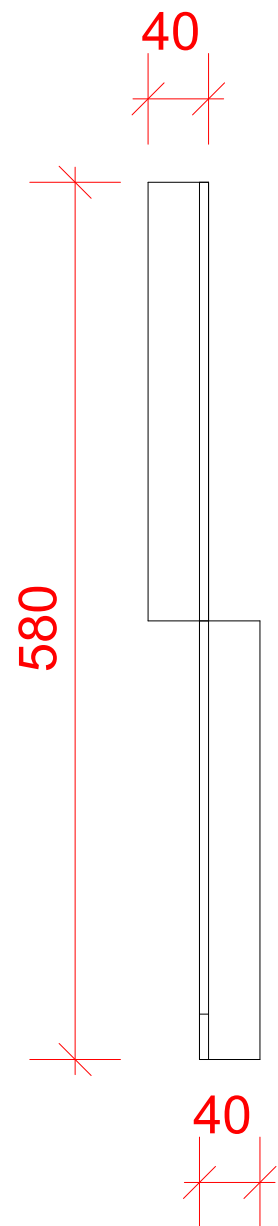


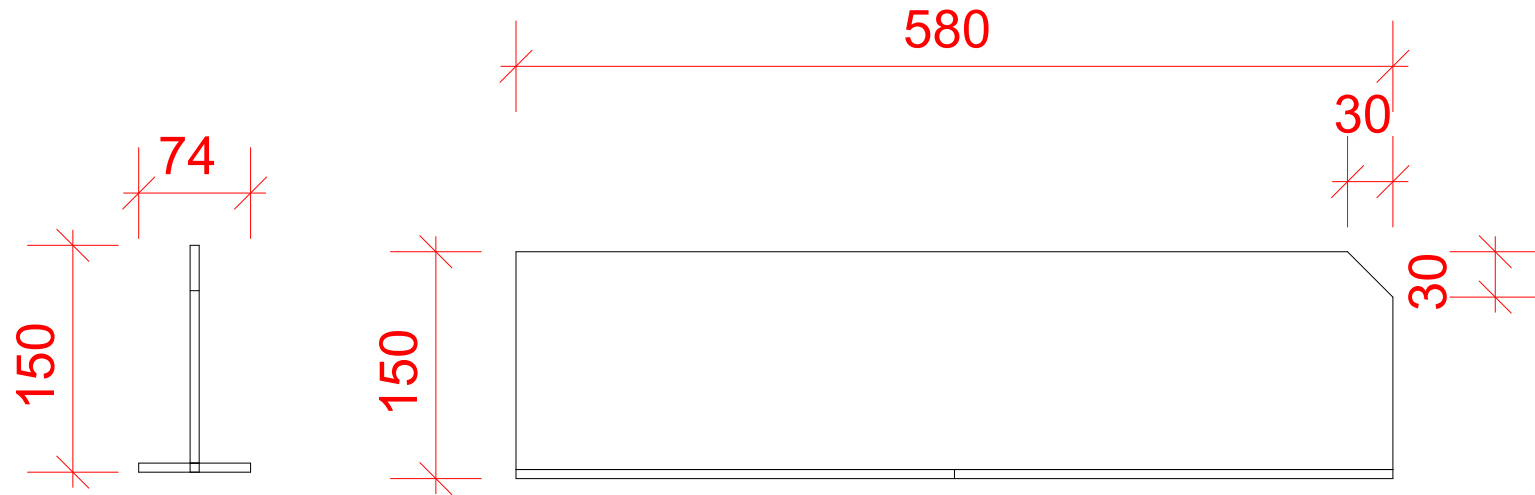

|   |   |   |              |                    |
|---|---|---|--------------|--------------------|
| Erstellt:   | Maßstab=   | Projektleiter   | Liefertermin | Leitender Geselle: |
| 05.04.2019   | Einheit: mm   | S. Dollmann   |              | Alois              |
| Geändert:   | <div><div><div>KS</div><div>innenausbau<br/>küking &amp; scholz gmbh</div><div>foppenkamp 2<br/>49838 Iengerich<br/>Tel. 05904 918 45 0<br/>FAX: 05904 918 45 19<br/>E-Mail: info@ks-innenausbau.de</div></div><div><b>Ausdruck:/Pos: Blatt 1</b></div></div> |   |              |                    |
| 1.:   |   |   |              |                    |
| 2.:   |   |   |              |                    |
| 3.:   |   |   |              |                    |
| 4.:   |   |   |              |                    |
| 5.:   |   |   |              |                    |
| <b>Ausführung:</b><br>Acrylwarentrenner<br>Plexi 6mm gekantet<br>Kanten poliert   |   | <b>Freigabe</b><br>Hiermit wird die Ausführung für die Fertigung<br><input type="checkbox"/> freigegeben<br><input type="checkbox"/> mit folgenden Änderungen freigegeben:<br>.....<br>.....<br>.....<br><b>Datum / Unterschrift:</b> ..... |              |                    |
| <small>Dieser Entwurf und diese Zeichnung sind urheberrechtlich geschützt und dürfen ohne unsere ausdrückliche schriftliche Genehmigung weder verwendet, vervielfältigt, fotografiert und / oder Dritten, insbesondere Konkurrenzunternehmen, zur Verfügung gestellt werden.</small> |   |   |              |                    |