


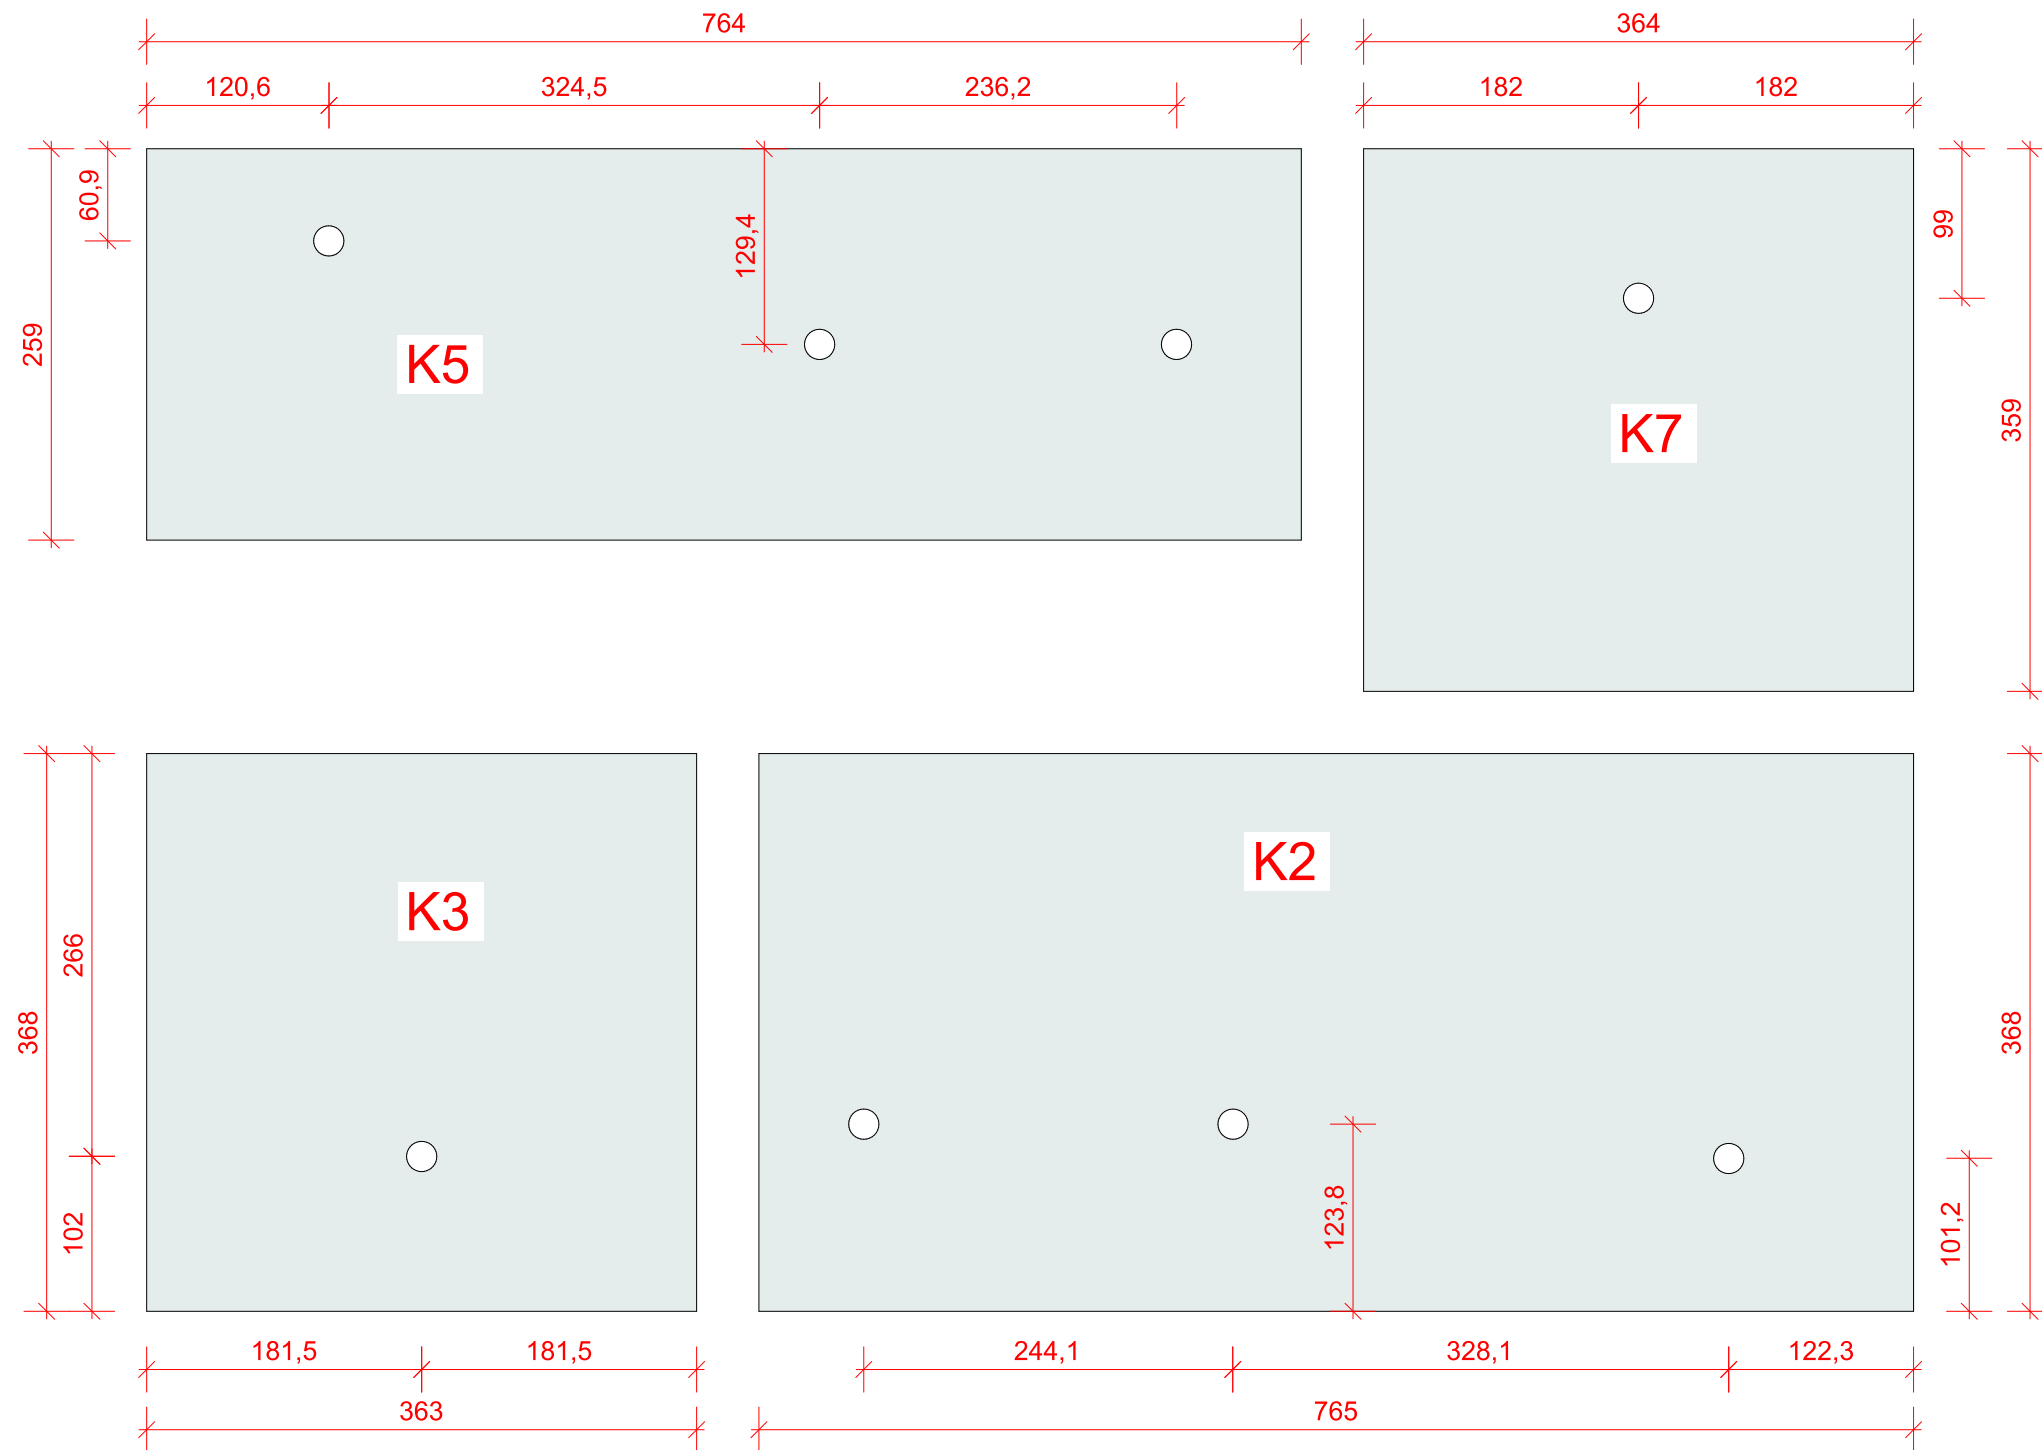

Alle Bohrungen D: 20mm

	Datum	AV	Liefertermin	Leitender Geselle:
Gezeichnet	25.03.2019			
Geprüft				
M= 1 : 5	Kunde: em2c, Vorg: 1805-024 BV: Nokia Präsender			 foppenkamp 2 48838 lengerich Tel. 05904 918 45 0 FAX: 05904 918 45 19 E-Mail info@ks-innenausbau.de
Einheit: mm	Ausdruck:/Pos: Glas			