


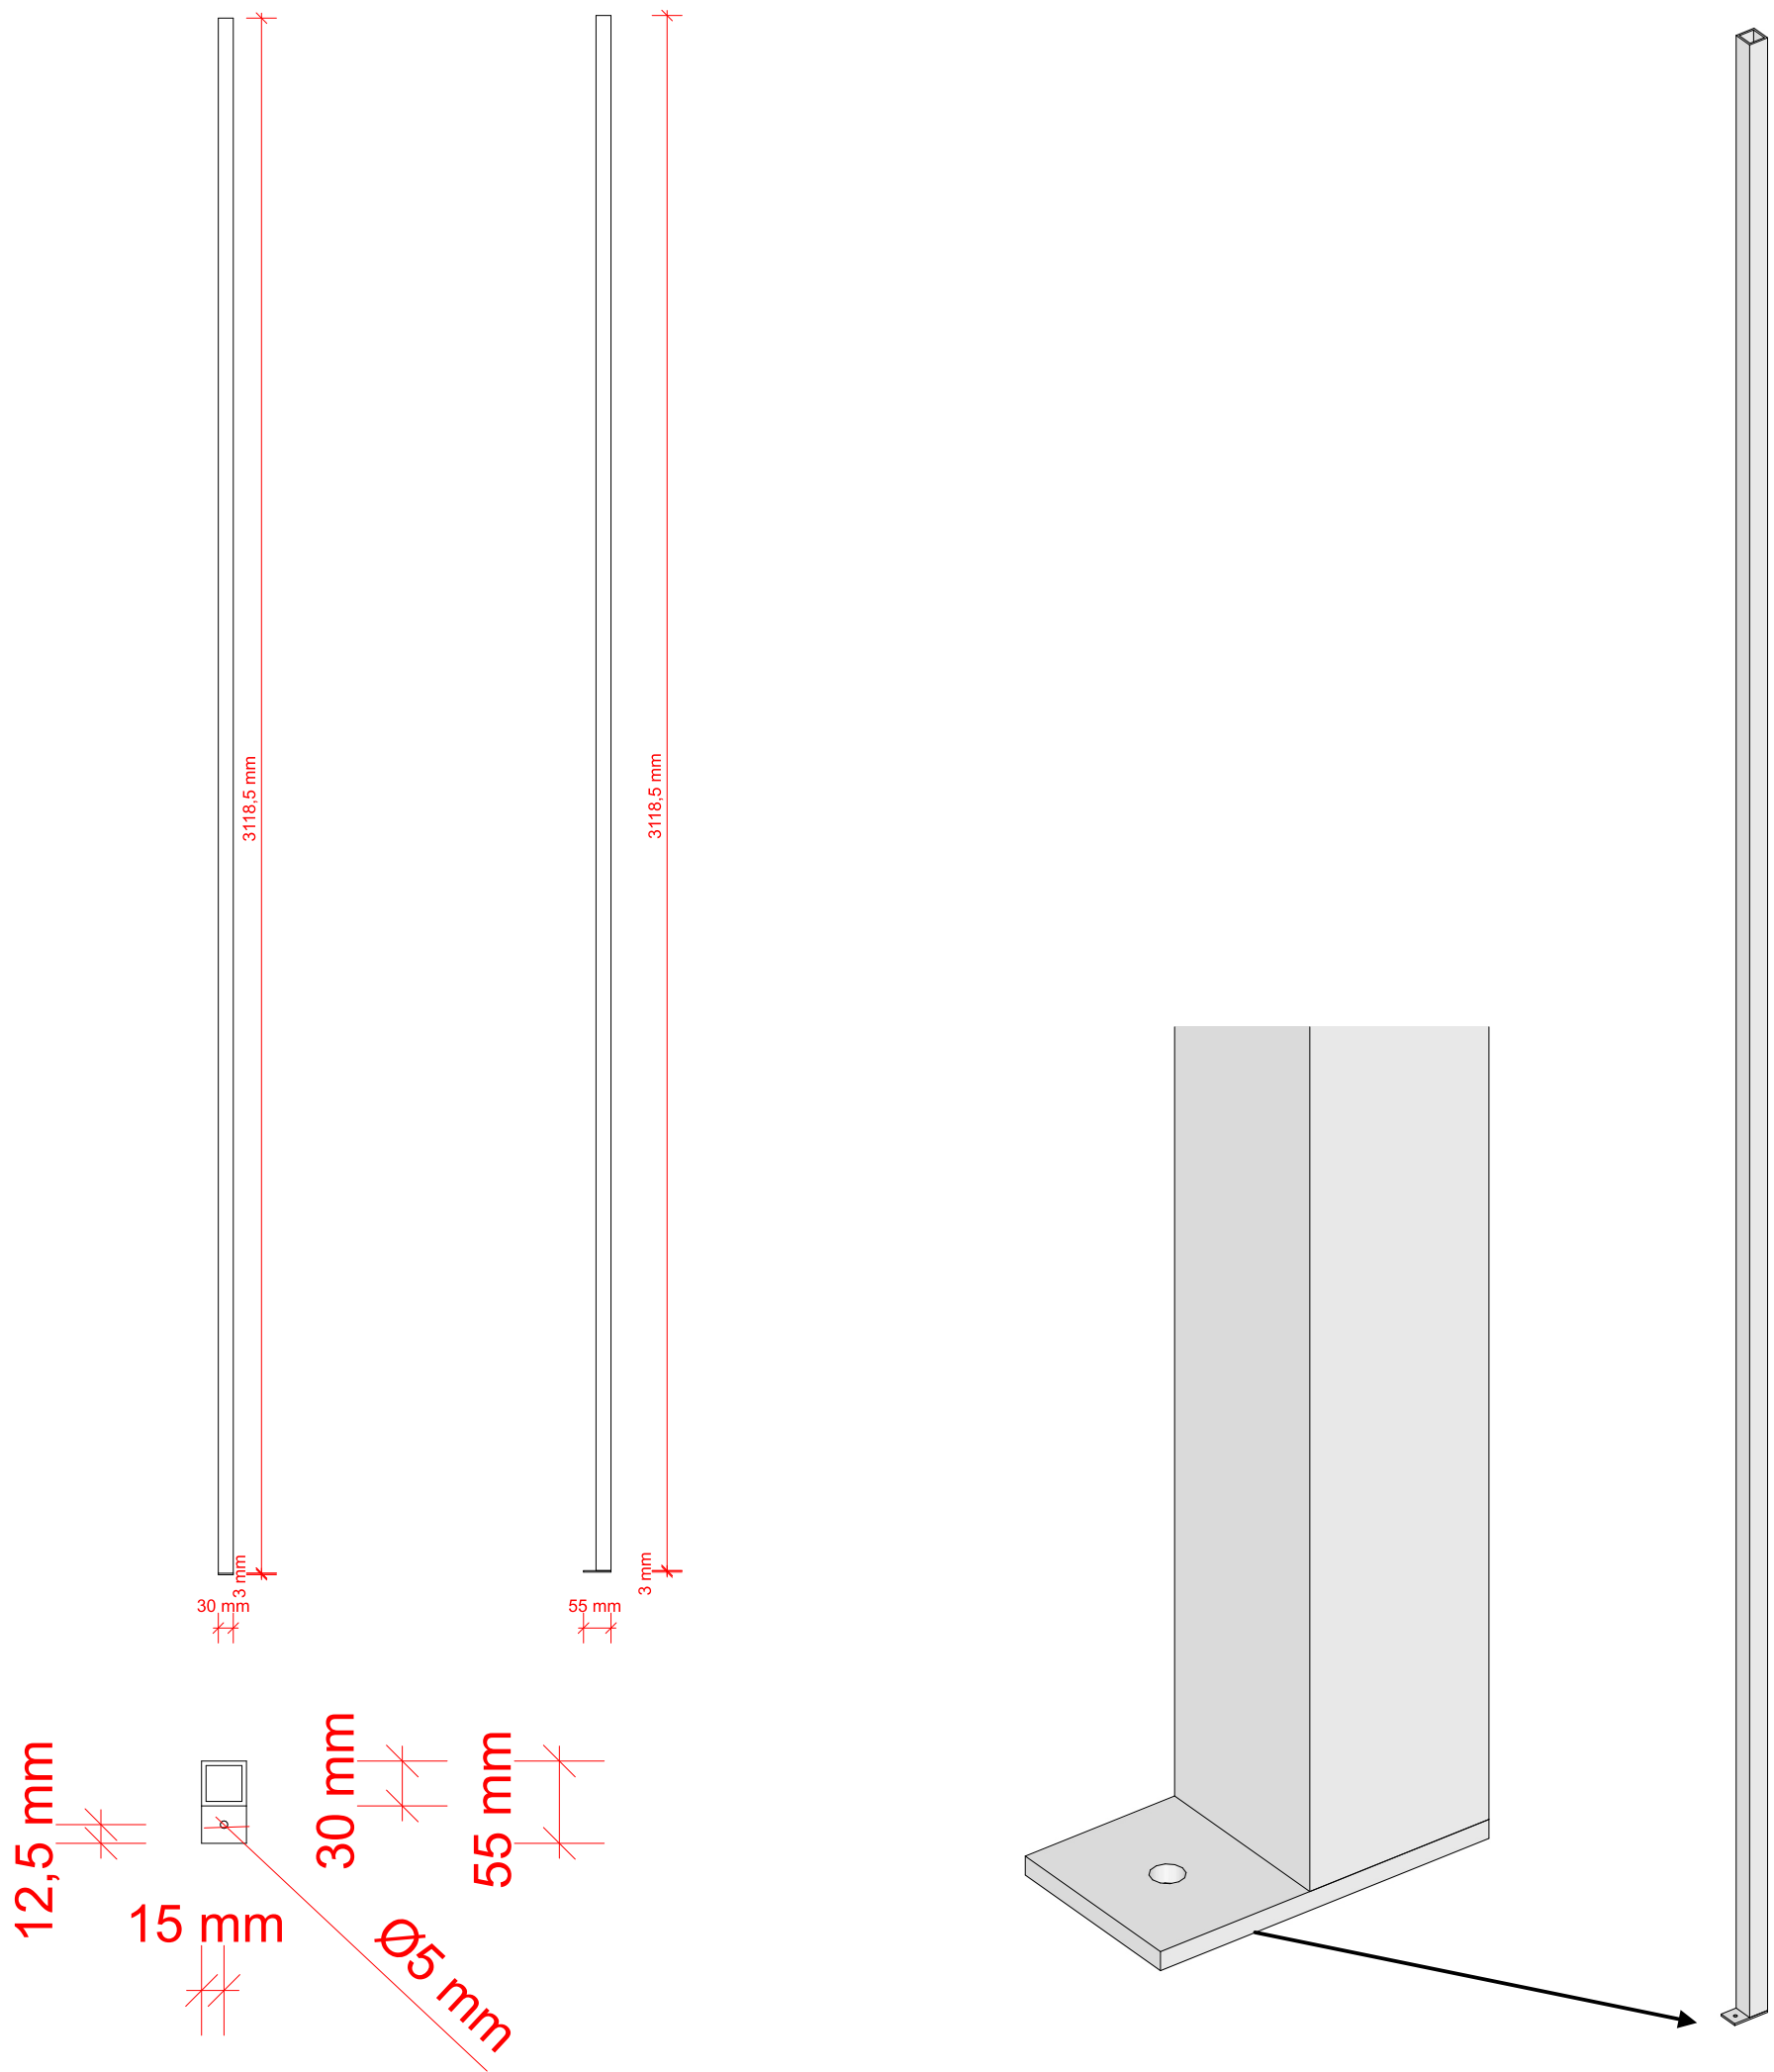

Erstellt:	Maßstab=	Projektleiter	Liefertermin	Leitender Geselle:
20.03.2019	Einheit: mm	J. Driever	23.04.2019	Sabrina
Geändert:	Kunde: Sport Park Group, Vorg: 1804-020 BV: Gaskessel Ausdruck:/Pos: A3_hoch KS innenausbau küking & scholz gmbh foppenkamp 2 49838 Iengerich Tel. 05904 918 45 0 FAX 05904 918 45 19 E-Mail info@ks-innenausbau.de			
1.:				
2.:				
3.:				
4.:				
5.:				
Ausführung: Pos.: 1.1 Aussteifung_Schiebetürfutter; Mittelbuffet Anzahl: 1 Stück			Freigabe Hiermit wird die Ausführung für die Fertigung ☐ freigegeben ☐ mit folgenden Änderungen freigegeben: Datum / Unterschrift:.....	
Dieser Entwurf und diese Zeichnung sind urheberrechtlich geschützt und dürfen ohne unsere ausdrückliche schriftliche Genehmigung weder verwendet, vervielfältigt, fotografiert und / oder Dritten, insbesondere Konkurrenzunternehmen, zur Verfügung gestellt werden.				