
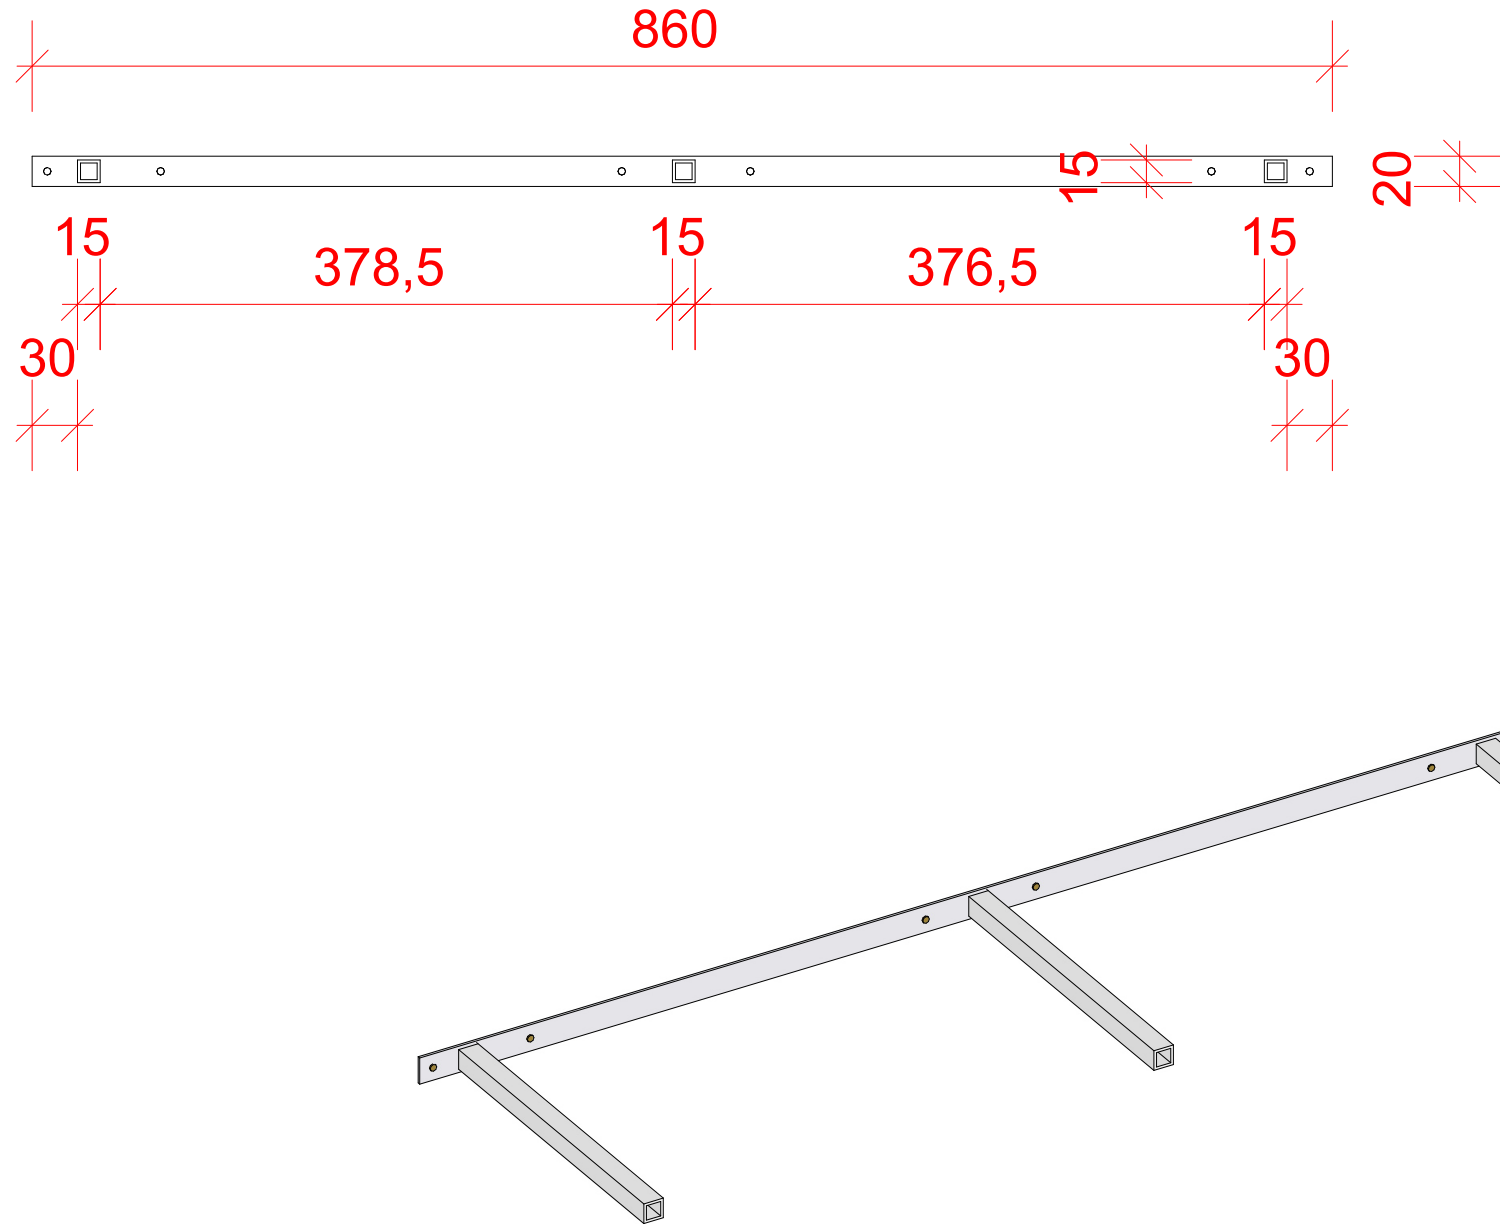


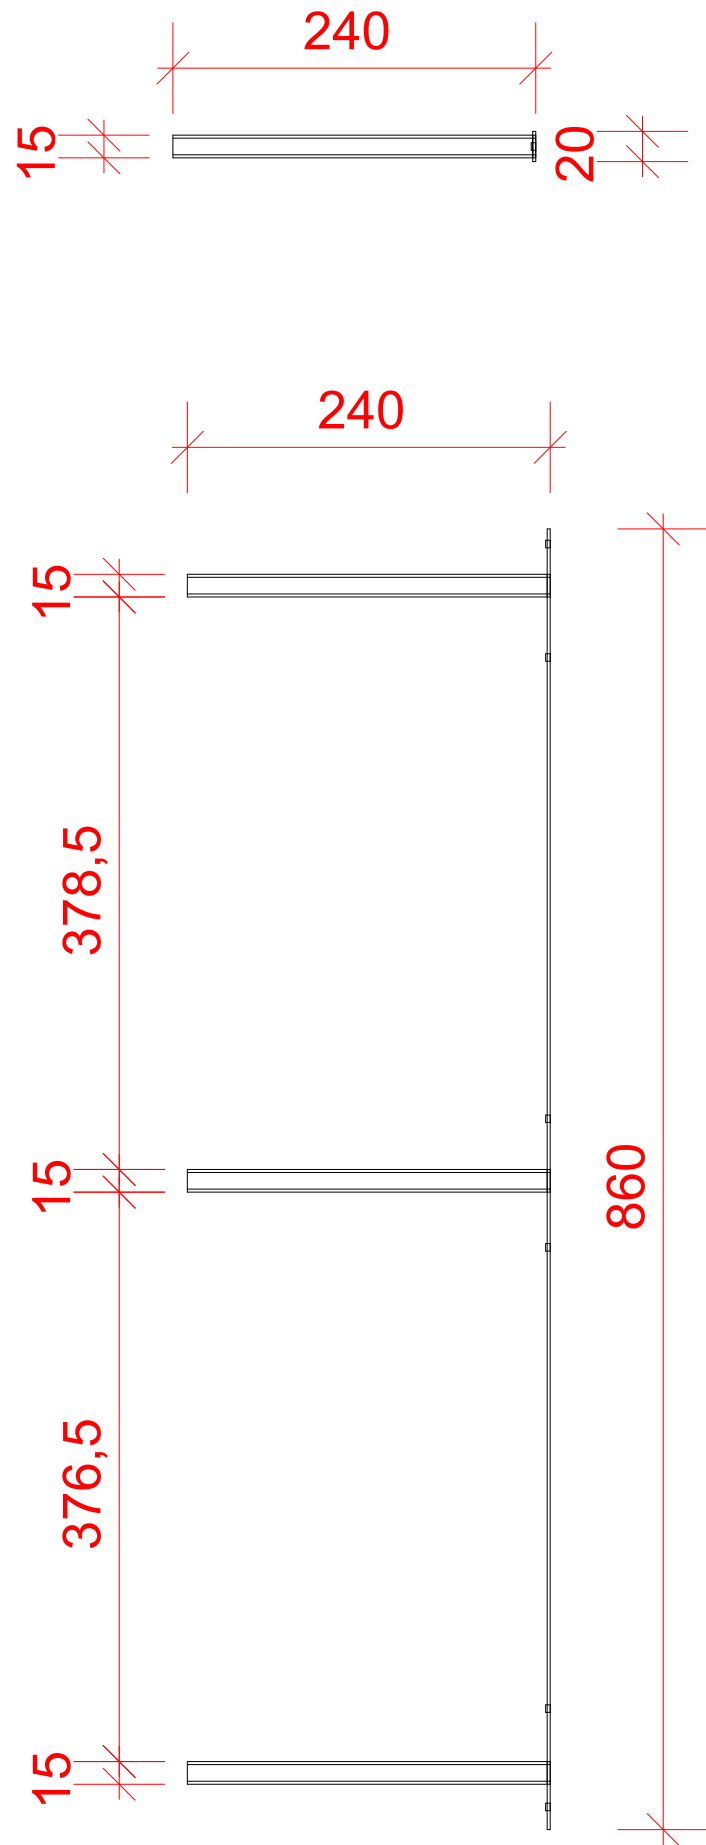

|   |   |               |                                                                |                    |
|---|---|---------------|----------------------------------------------------------------|--------------------|
| Erstellt:   | Maßstab= 1 : 5   | Projektleiter | Liefertermin                                                   | Leitender Geselle: |
| 30.04.2019   | Einheit: mm   | S. Dollmann   |                                                                | Alois              |
| Geändert:   | <div>Kunde: KWM, Vorg: 1903-044</div> <div>BV: Mayer Geislingen</div> <div>Ausdruck:/Pos: Träger</div> <div><div>innenausbau<br/>küking &amp; scholz gmbh</div><div>foppenkamp 2<br/>49838 Iengerich<br/>Tel. 05904 918 45 0<br/>FAX 05904 918 45 19<br/>E-Mail info@ks-innenausbau.de</div></div> |               |                                                                |                    |
| 1.:   |   |               |                                                                |                    |
| 2.:   |   |               |                                                                |                    |
| 3.:   |   |               |                                                                |                    |
| 4.:   |   |               |                                                                |                    |
| 5.:   |   |               |                                                                |                    |
| Ausführung:   |   |               | Freigabe                                                       |                    |
| Stahl roh<br>6 Stück Bohrungen 6mm   |   |               | Hiermit wird die Ausführung für die Fertigung                  |                    |
|   |   |               | <input type="checkbox"/> freigegeben                           |                    |
|   |   |               | <input type="checkbox"/> mit folgenden Änderungen freigegeben: |                    |
|   |   |               | .....                                                          |                    |
|   |   |               | .....                                                          |                    |
|   |   |               | .....                                                          |                    |
| Dieser Entwurf und diese Zeichnung sind urheberrechtlich geschützt und dürfen ohne unsere ausdrückliche schriftliche Genehmigung weder verwendet, vervielfältigt, fotografiert und / oder Dritten, insbesondere Konkurrenzunternehmen, zur Verfügung gestellt werden. |   |               | Datum / Unterschrift:.....                                     |                    |

K11 - Vorgänge\1903-044-KWM-Mayer-Geislingen\Zeichnungen