
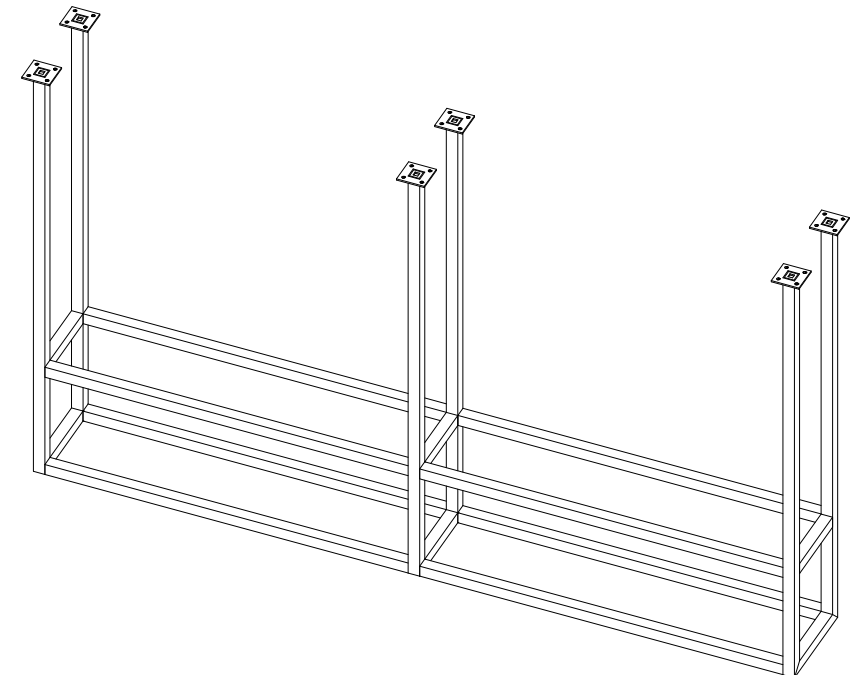


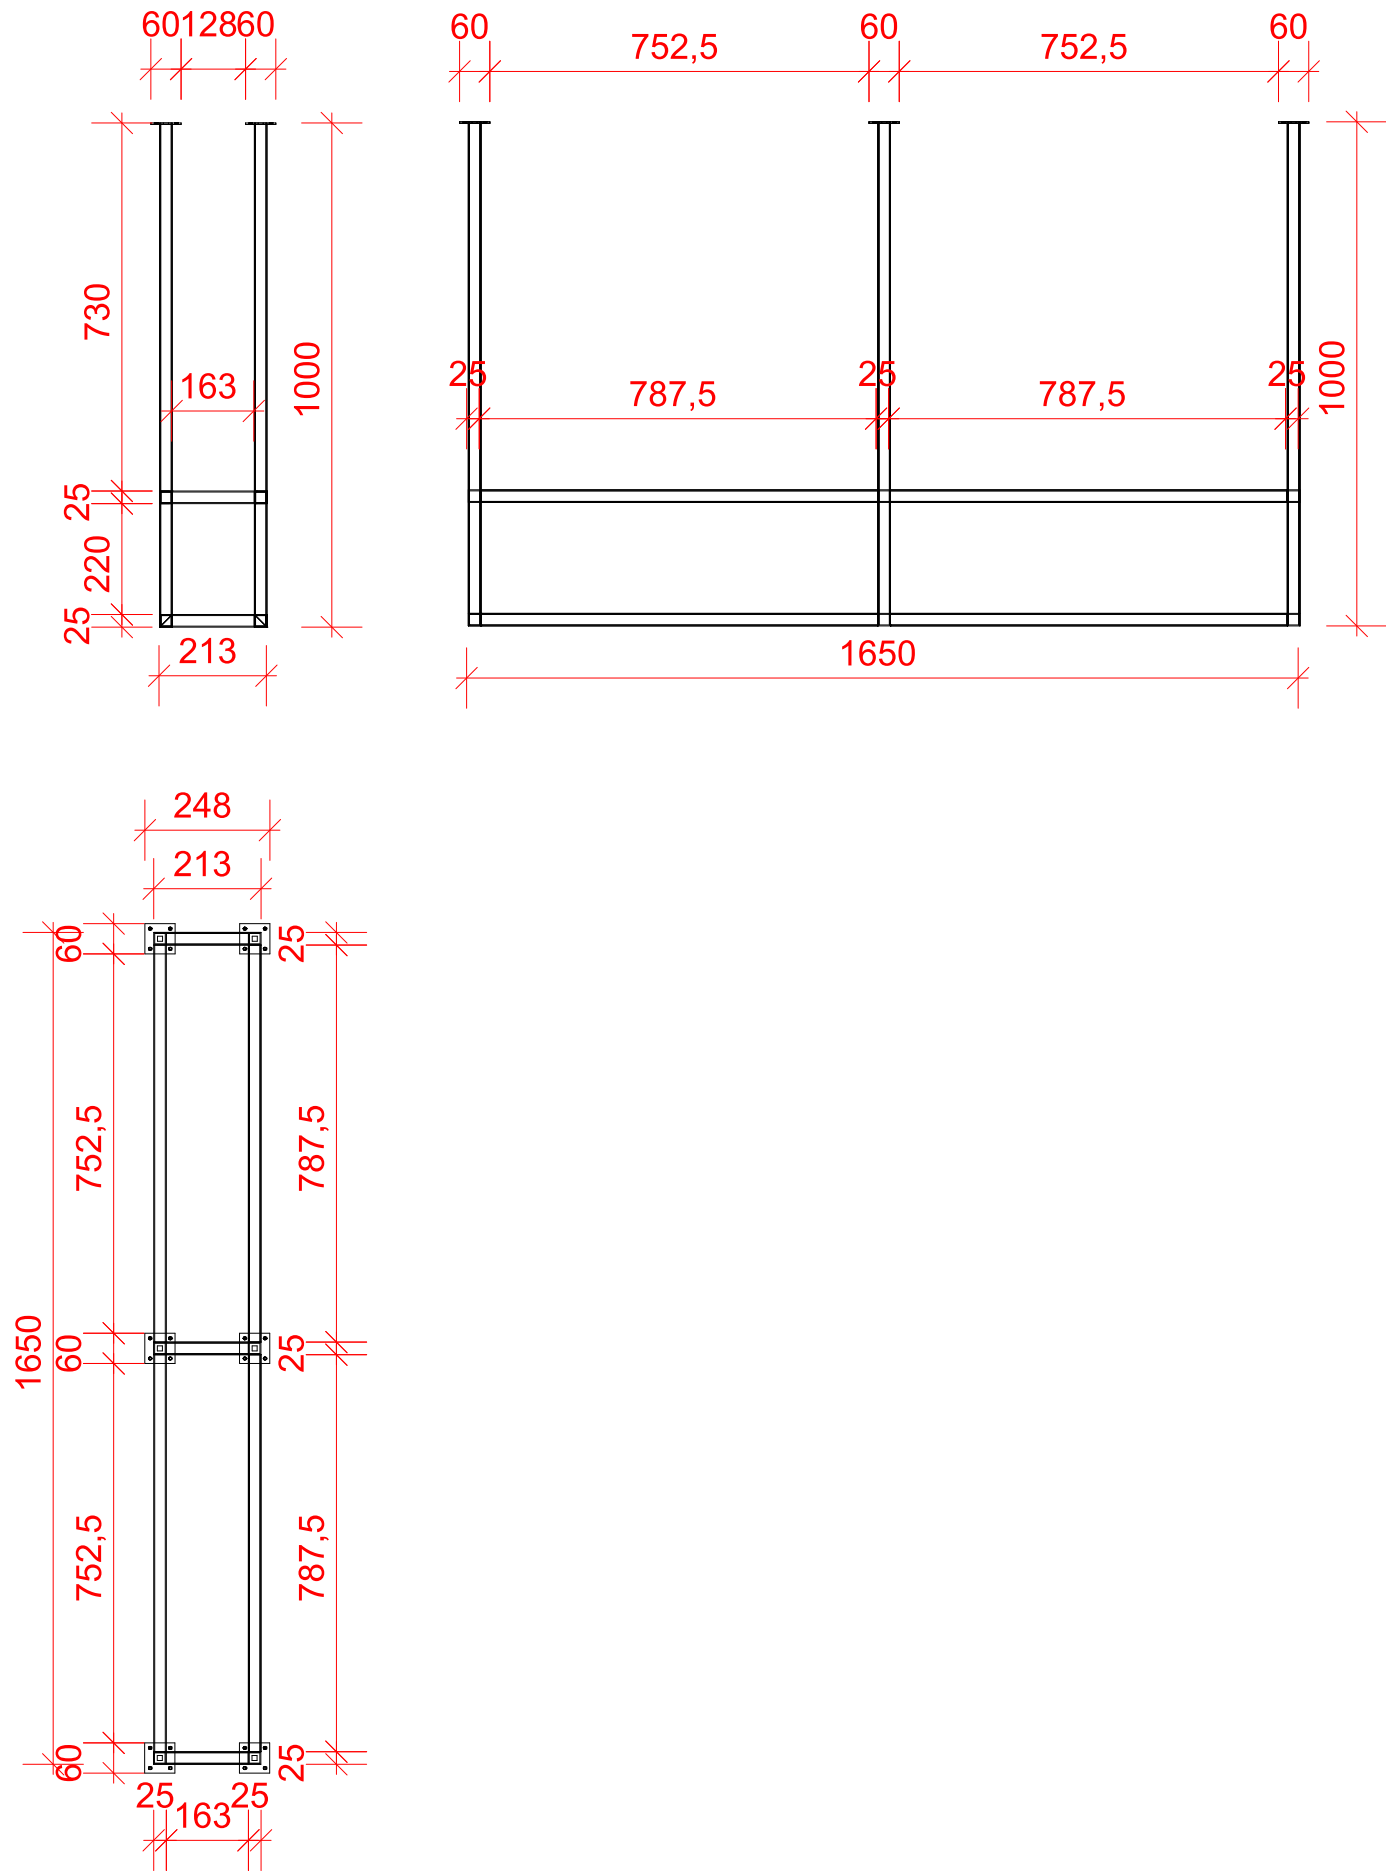

Erstellt:	Maßstab= 1 : 15	Projektleiter	Liefertermin	Leitender Geselle:
02.05.2019	Einheit: mm	S. Dollmann		Alois
Geändert:	Kunde: KWM, Vorg: 1903-019			
1.:	BV: Wintering Spelle Umbau			
2.:				
3.:				
4.:				
5.:				
Ausdruck:/Pos: 2.5		KS innenausbau küking & scholz gmbh foppenkamp 2 49838 Iengerich Tel. 05904 918 45 0 FAX 05904 918 45 19 E-Mail info@ks-innenausbau.de		
Ausführung:		Freigabe		
Präsenter aus 25x25 Quadratrohr, sauber verschweißt und komplett fett- und gratfrei Lasche mit je 4 Stück Bohrung D=6mm für Befestigung an bauseitiger Decke		Hiermit wird die Ausführung für die Fertigung		
komplett gepulvert RAL 9005 matt		☐ freigegeben		
		☐ mit folgenden Änderungen freigegeben:		
				
				
				
Dieser Entwurf und diese Zeichnung sind urheberrechtlich geschützt und dürfen ohne unsere ausdrückliche schriftliche Genehmigung weder verwendet, vervielfältigt, fotografiert und / oder Dritten, insbesondere Konkurrenzunternehmen, zur Verfügung gestellt werden.		Datum / Unterschrift:.....		