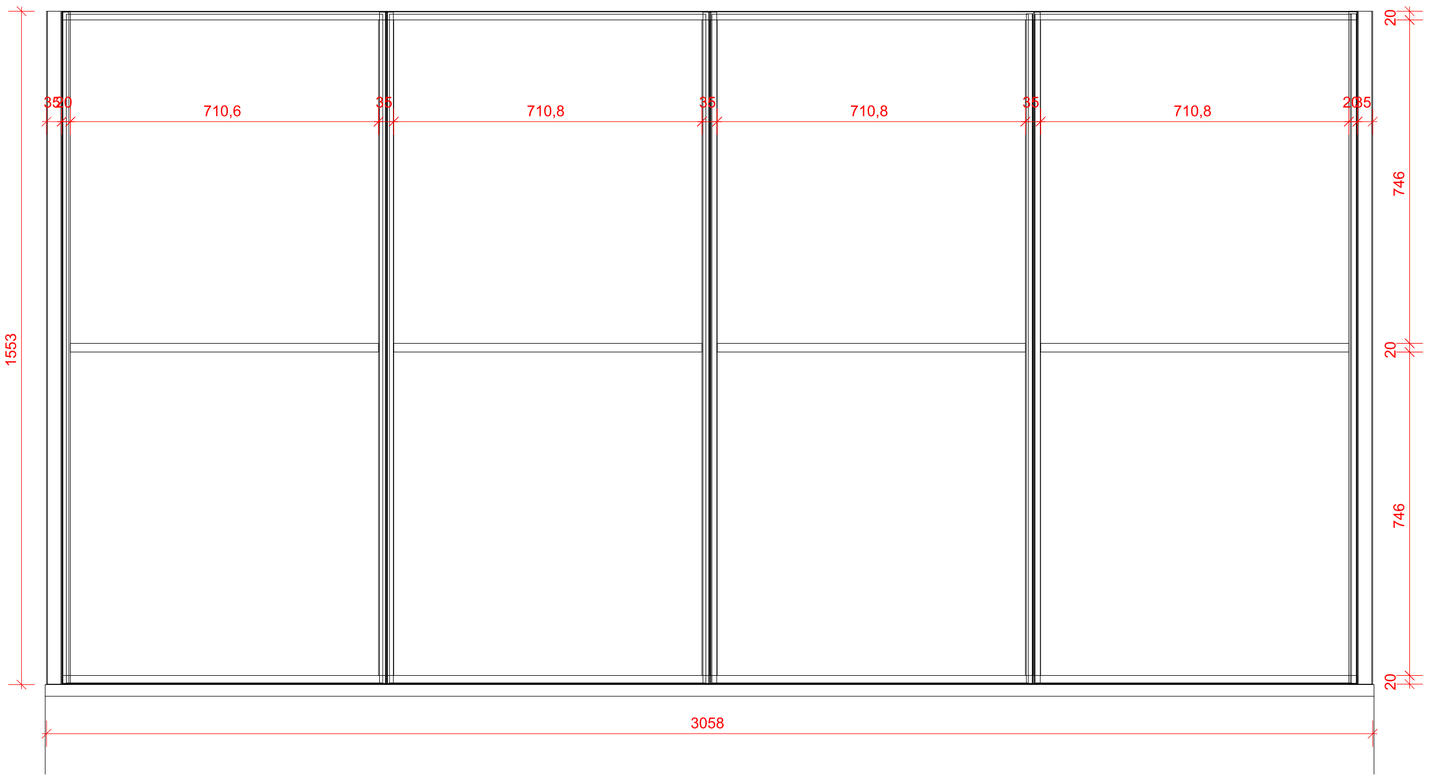

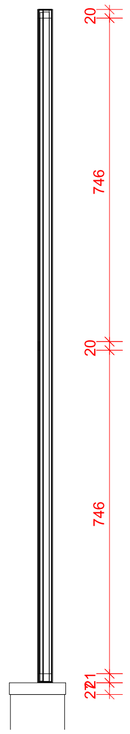

festverschweißtes Element und 8 Stück Glasleisten 15 x 15mm
Rahmen aus 35 x 35 mm Quadratrohr
Winkelprofil 20 x 35 mm
Strebe T- Profil 35 x 30mm
Bohrungen oben und unten zum Befestigen
Bohrungen und Gewinde in Profilen und Glasleisten

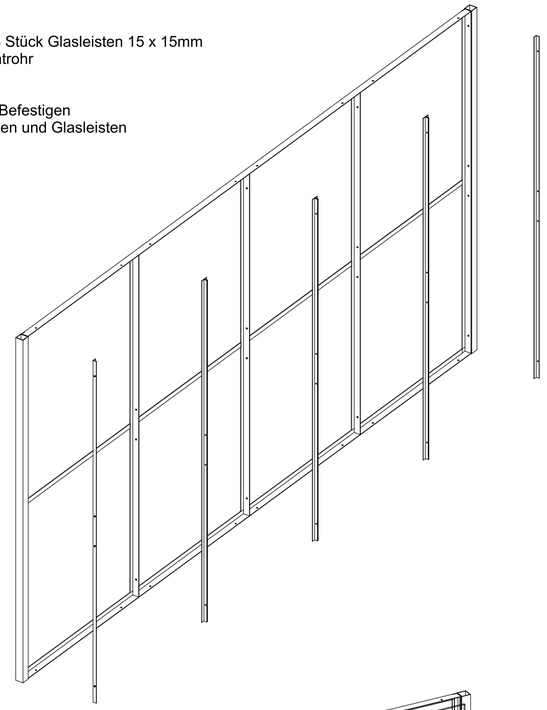

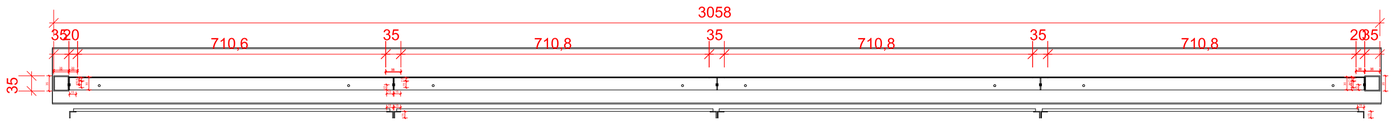

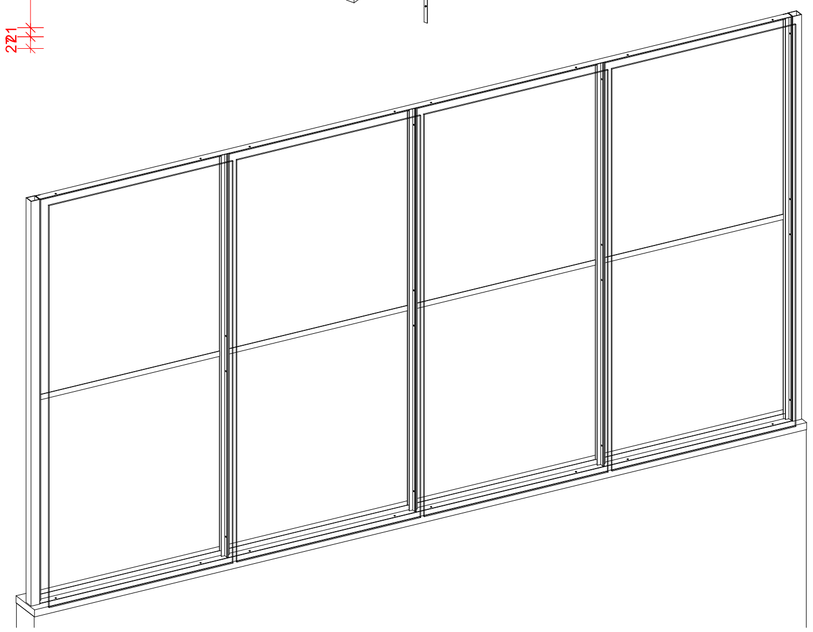

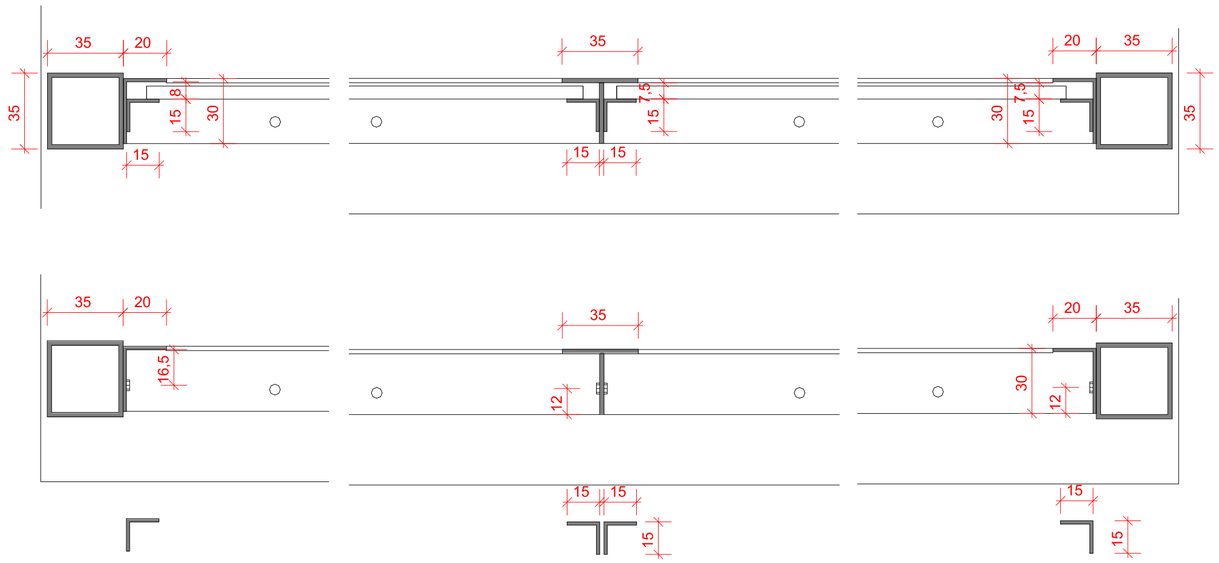

Erstellt:	Maßstab=	Projektleiter	Liefertermin	Leitender Geselle:
02.05.2019	Einheit: mm	S. Dollmann		Alois

Geändert:
1.:
2.:
3.:
4.:
5.:

Kunde: KWM, Vorg: 1903-019

BV: Wintering Spelle Umbau

Ausdruck:/Pos: 7.1.1

ks innenausbau küking & scholz gmbh
foppenkamp 2
49638 lengerich
Tel. 05904 918 45 0
FAX 05904 918 45 19
E-Mail info@ks-innenausbau.de

Ausführung:

Sproßenfenster gerade
Stahlprofil inkl pulvern RAL 9005 matt

Freigabe

Hiermit wird die Ausführung für die Fertigung

☐ freigegeben
☐ mit folgenden Änderungen freigegeben:

.....

.....

.....

Datum / Unterschrift:.....

Dieser Entwurf und diese Zeichnung sind urheberrechtlich geschützt und dürfen ohne unsere ausdrückliche schriftliche Genehmigung weder verwendet, vervielfältigt, fotographiert und / oder Dritten, insbesondere Konkurrenzunternehmern, zur Verfügung gestellt werden.