


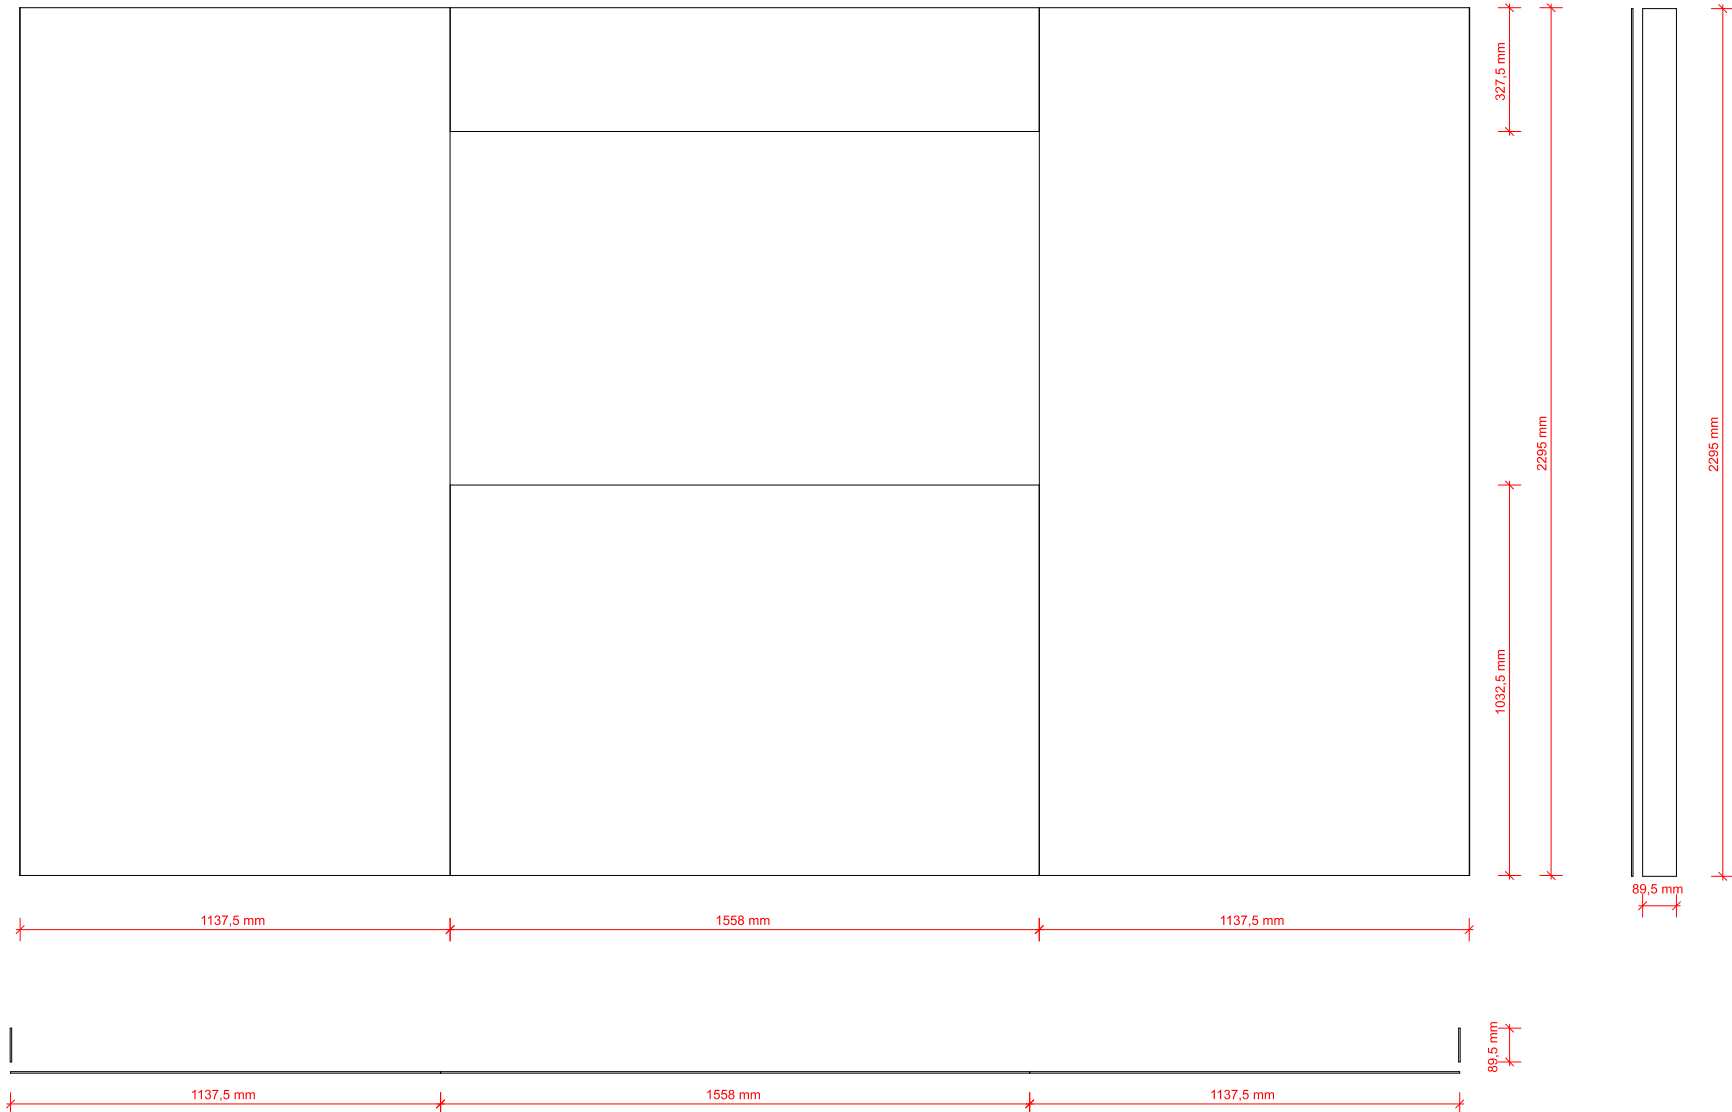

Lacobell 4mm; Beige Light (Ref 1015),
alle Kanten geschliffen & poliert.
2 Stück: 2995x1137,5mm
2 Stück: 2995x89,5mm
1 Stück: 1558x1032,5mm
1 Stück: 1558x327,5mm

Erstellt:	Maßstab= 1 : 20	Projektleiter	Liefertermin	Leitender Geselle:
10.04.2019	Einheit: mm	J. Driever		Sabrina
Geändert:	Kunde: Sportpark Group, Vorg: 1804-020 BV: Gaskessel; Wandverkleidung; 3 OG; TV-Wand Ausdruck:/Pos: A3_quer  foppenkamp 2 49838 Iengerich Tel. 05904 918 45 0 FAX: 05904 918 45 19 E-Mail info@ks-innenausbau.de			
1.:				
2.:				
3.:				
4.:				
5.:				
Ausführung:		Freigabe		
Wandverkleidung 3.OG; TV-Wand; Lacobell 4mm, Beige light (Ref 1015). Eckschutzwinkel entsprechend Lacobell RAL 1015 lackiert + Überzug!		Hiermit wird die Ausführung für die Fertigung		
		☐ freigegeben		
		☐ mit folgenden Änderungen freigegeben:		
				
				
				
Dieser Entwurf und diese Zeichnung sind urheberrechtlich geschützt und dürfen ohne unsere ausdrückliche schriftliche Genehmigung weder verwendet, vervielfältigt, fotografiert und / oder Dritten, insbesondere Konkurrenzunternehmen, zur Verfügung gestellt werden.		Datum / Unterschrift:.....		