


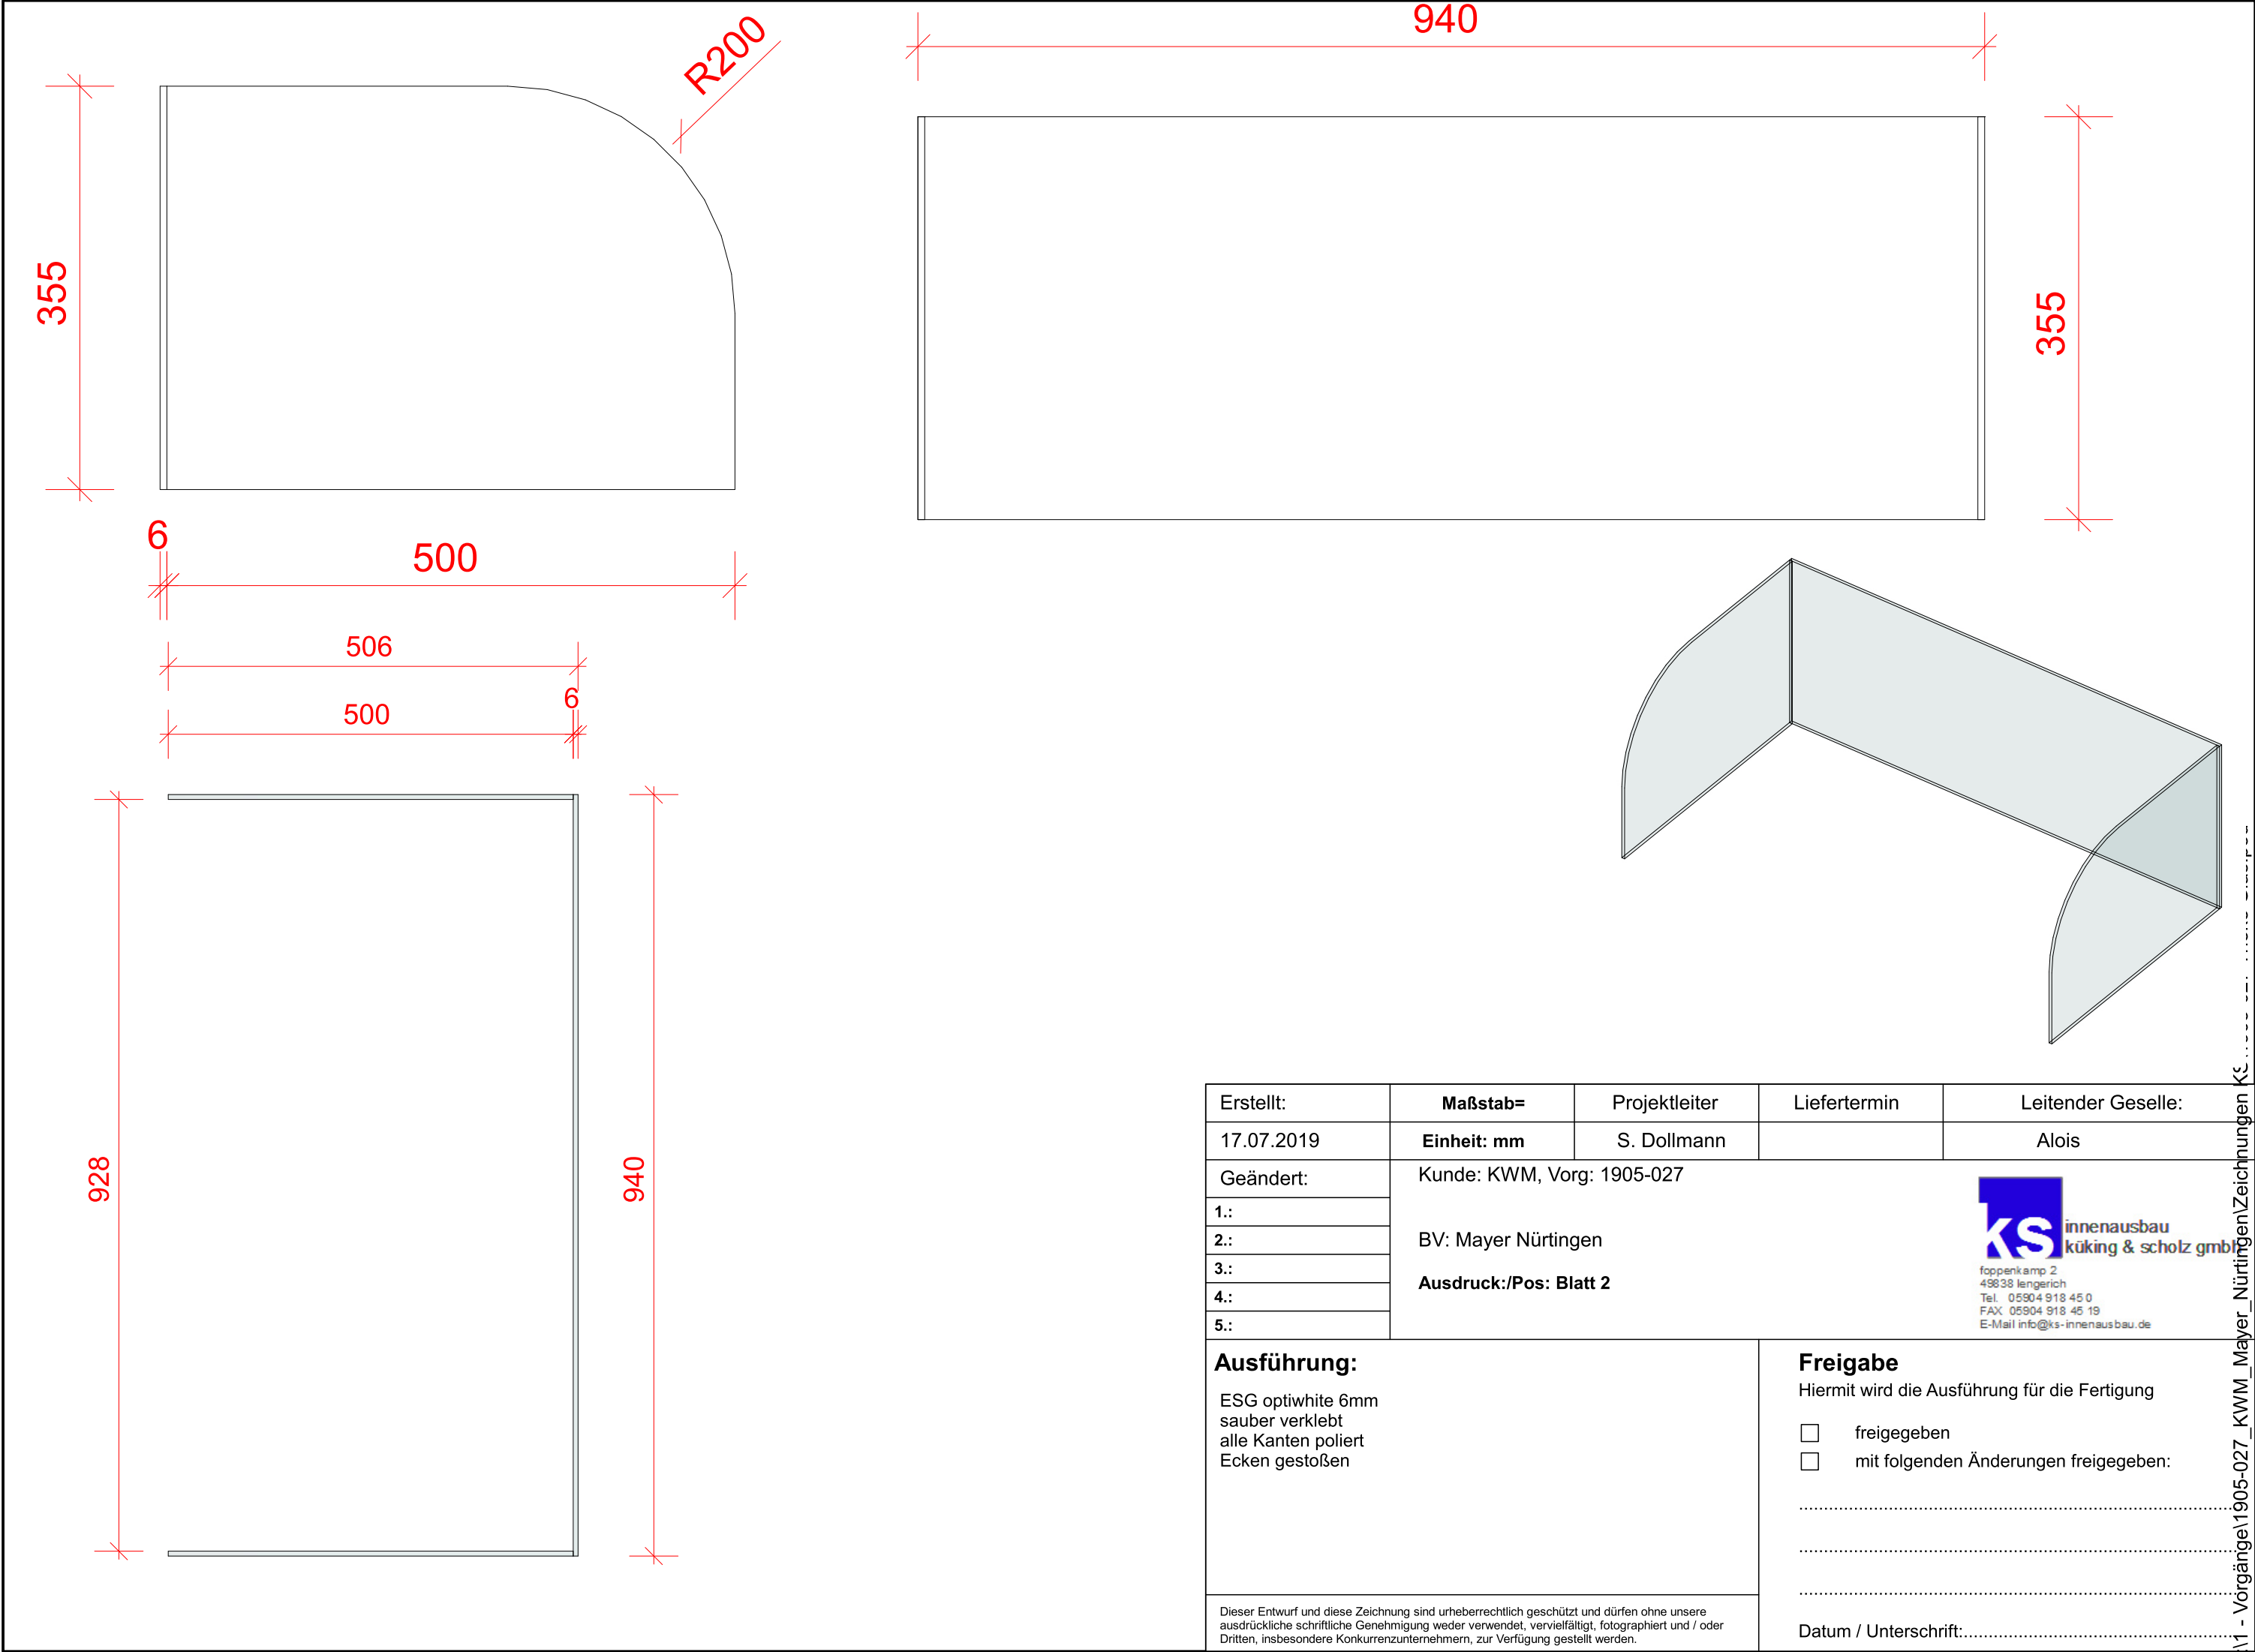

Erstellt:	Maßstab=	Projektleiter	Liefertermin	Leitender Geselle:
17.07.2019	Einheit: mm	S. Dollmann		Alois
Geändert:	Kunde: KWM, Vorg: 1905-027			
1.:	KS innenausbau küking & scholz gmbh foppenkamp 2 49838 Iengerich Tel. 05904 918 45 0 FAX 05904 918 45 19 E-Mail info@ks-innenausbau.de			
2.:				
3.:				
4.:				
5.:				
Ausführung:		Freigabe		
ESG optiwhite 6mm sauber verklebt alle Kanten poliert Ecken gestoßen		Hiermit wird die Ausführung für die Fertigung		
		☐ freigegeben		
		☐ mit folgenden Änderungen freigegeben:		
				
				
				
Dieser Entwurf und diese Zeichnung sind urheberrechtlich geschützt und dürfen ohne unsere ausdrückliche schriftliche Genehmigung weder verwendet, vervielfältigt, fotografiert und / oder Dritten, insbesondere Konkurrenzunternehmen, zur Verfügung gestellt werden.		Datum / Unterschrift:.....		

R:\1 - Vorgänge\1905-027_KWM_Mayer_Nürtingen\Zeichnungen\KS-1905-027_KWM_Mayer_Nürtingen.dwg