


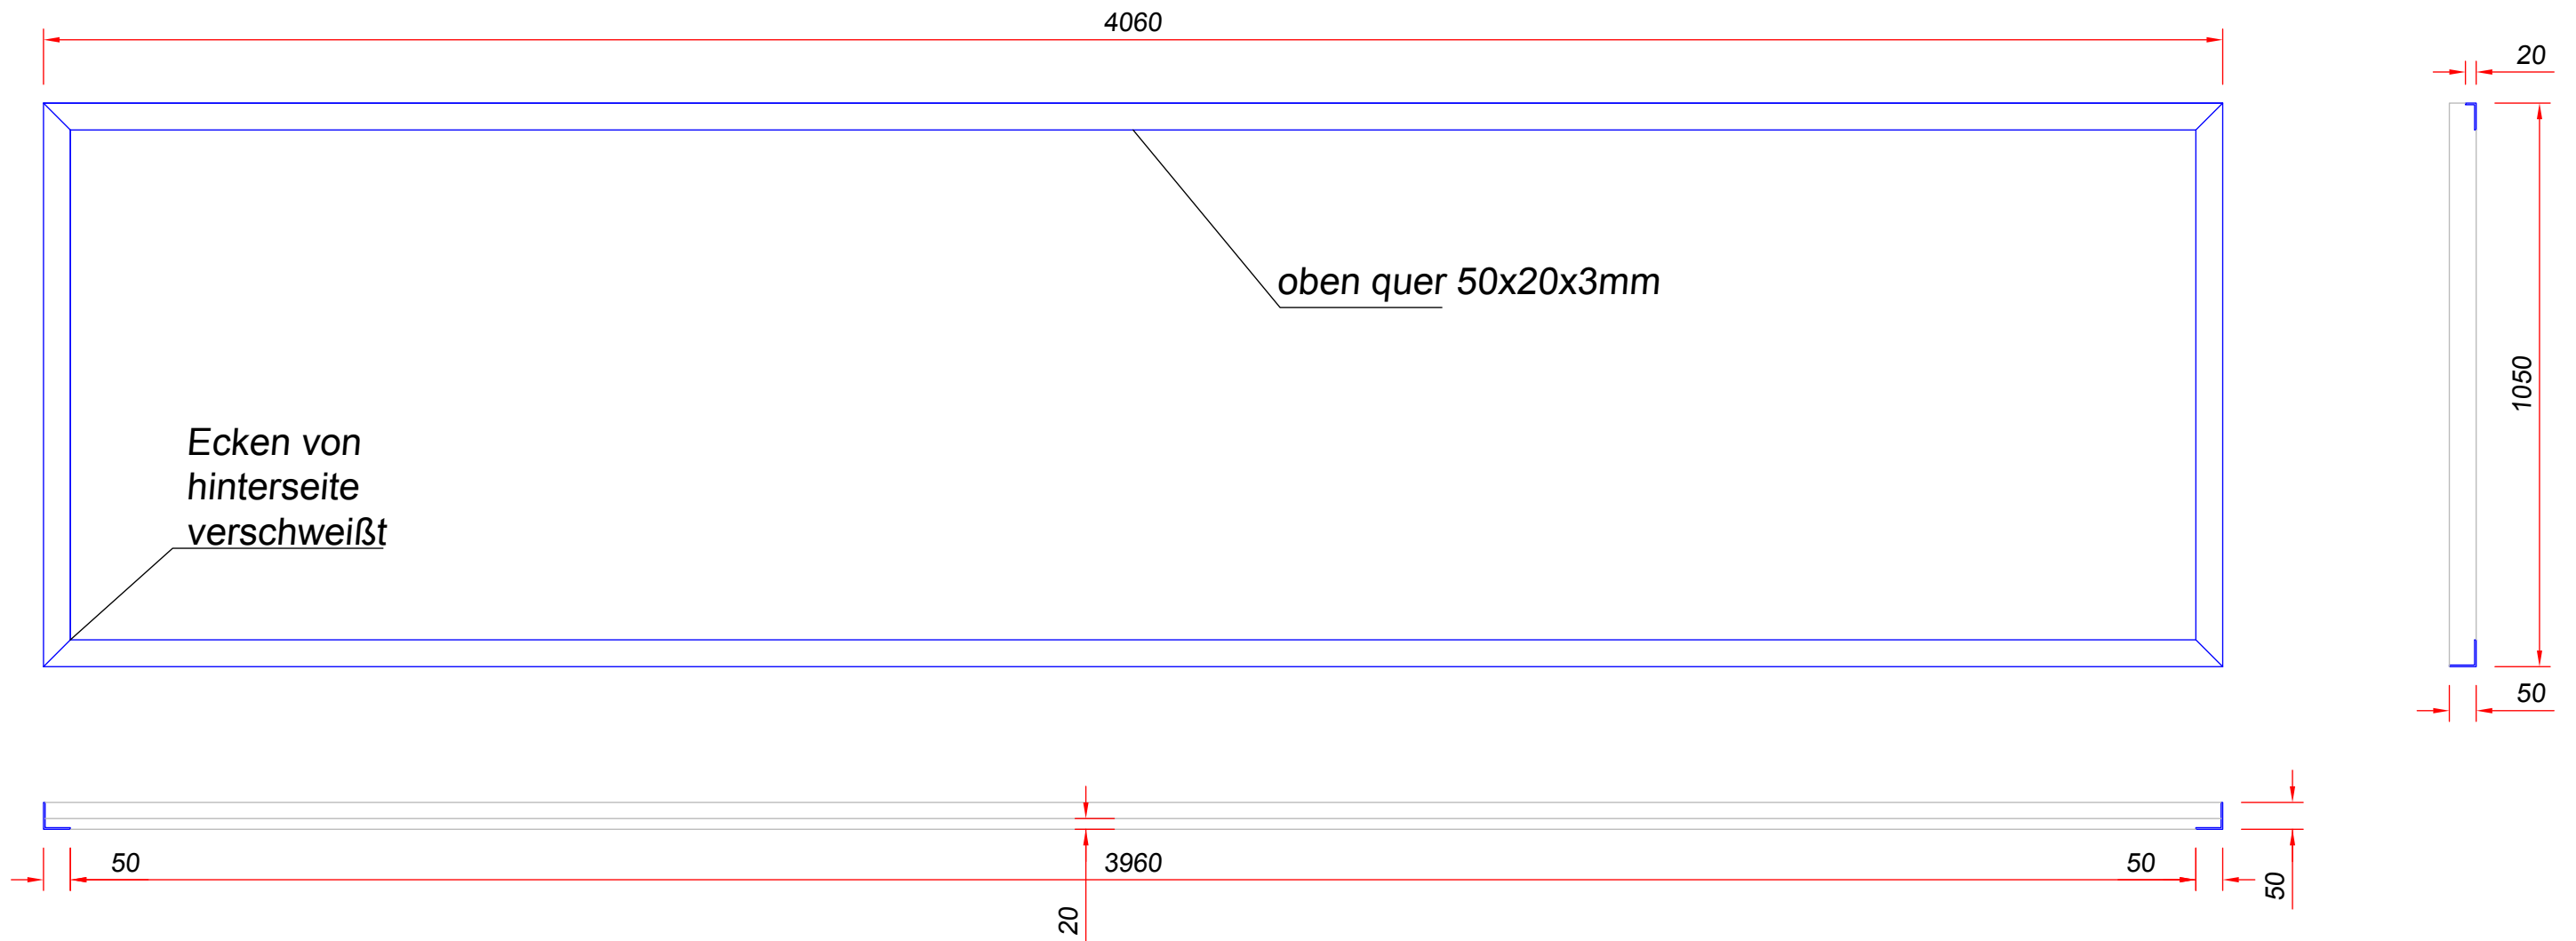

Rahmen
Alu-Winkel
50x50x3mm



foppenkamp 2
49838 Iengerich
Tel. 05904 - 919 702
FAX 05904 - 919 709
E-Mail kueking@ks-innenausbau.de

Maßstab

1:13
Kunde

Ausgabedatum

Erstellt durch

R. Küking

Lang-Shop
Bezeichnung

1907-024 RISA -Libanese