


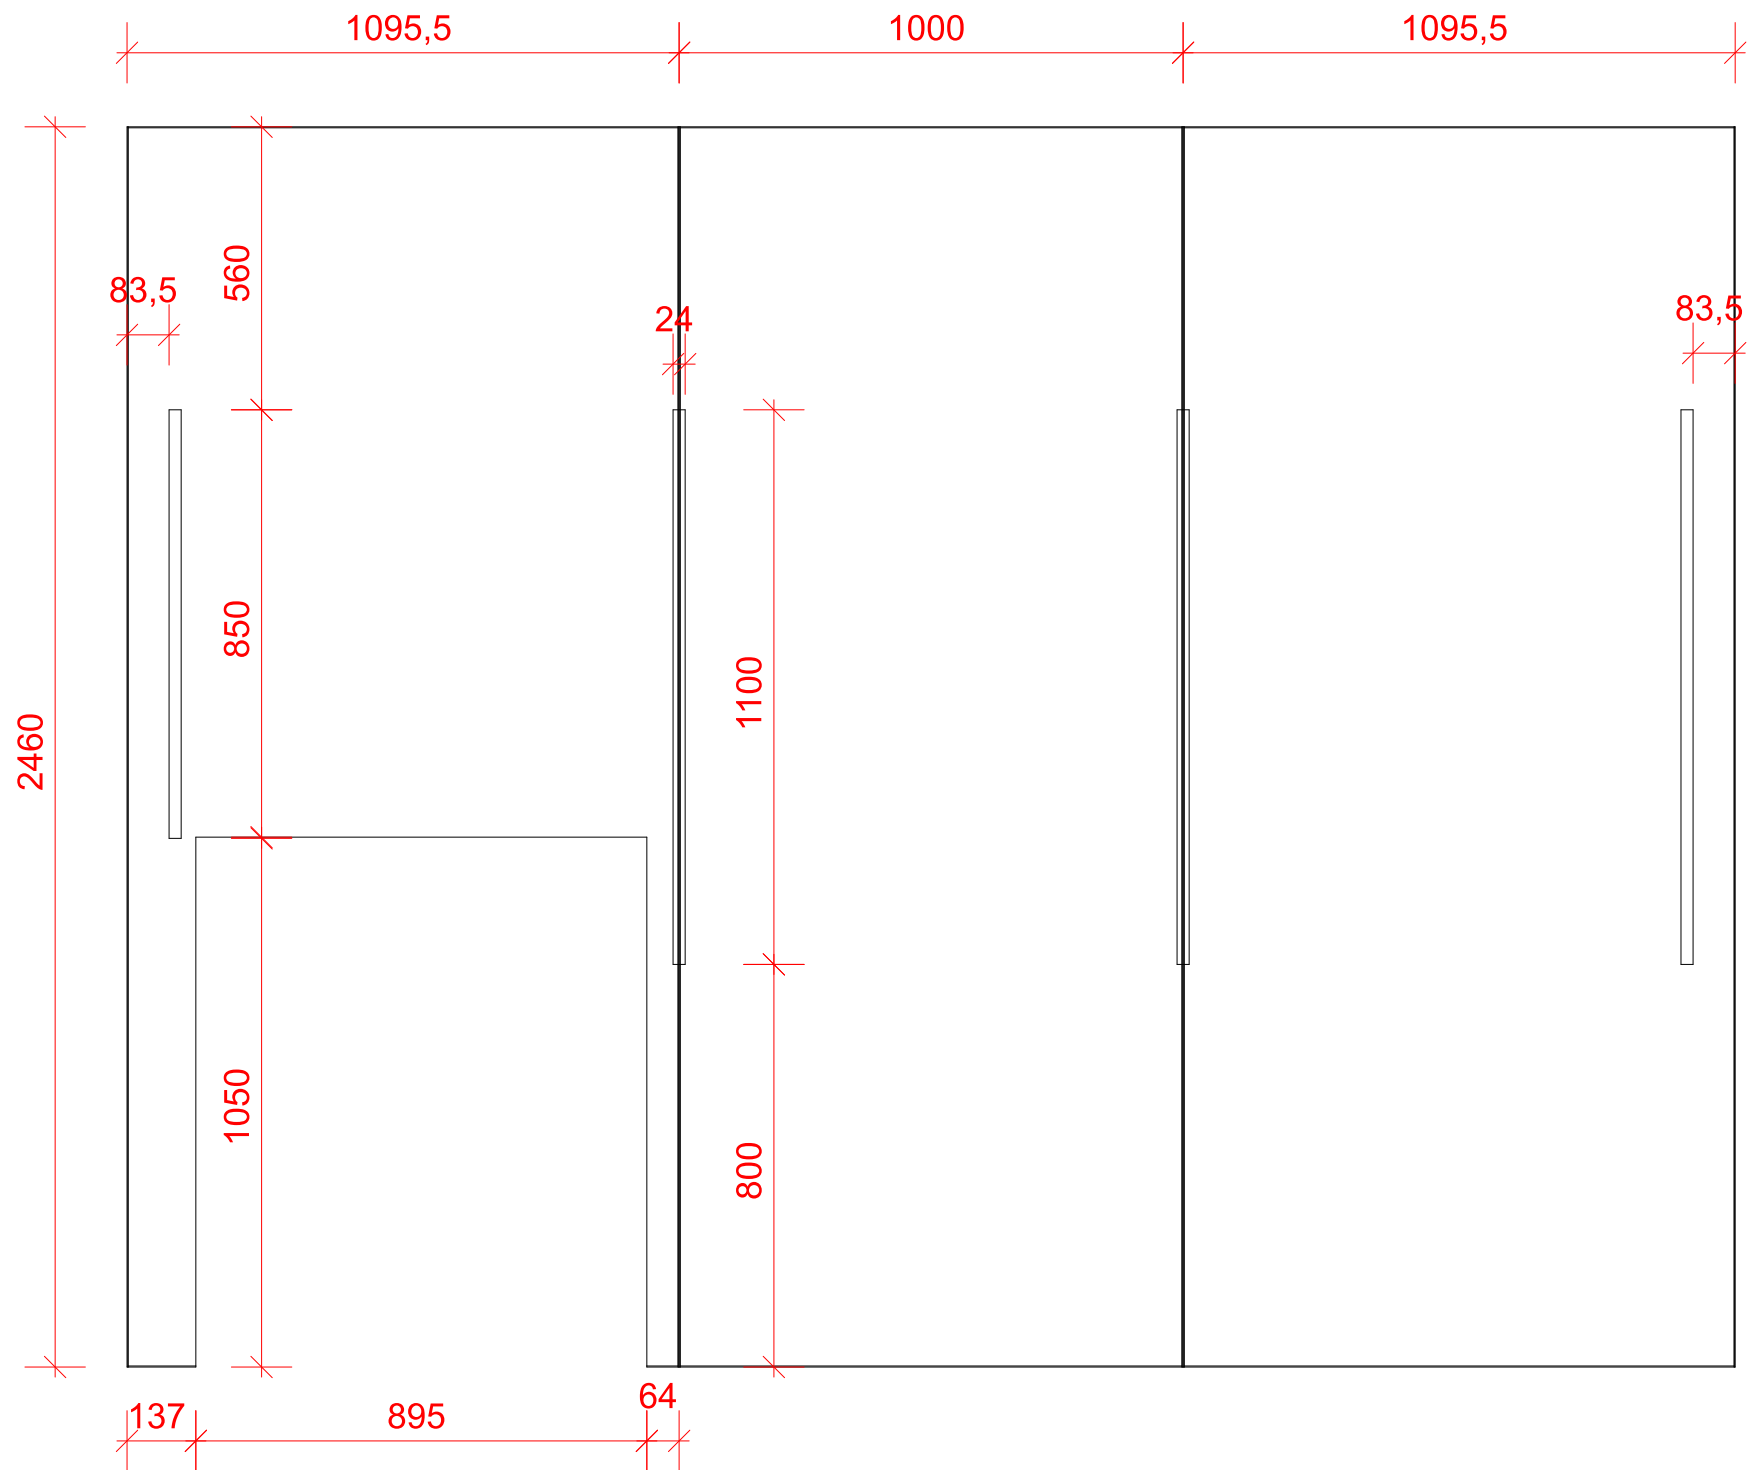

	Datum	AV	Liefertermin	Leitender Geselle:
Gezeichnet	04.05.2023	C. Schulte		
Geprüft	Kunde: KWM, Vorg: 2301-128			
M= 1 : 15	BV: Voss Rosendahl/Osterwick			
Einheit: mm	Ausdruck:/Pos: Wandansicht Digitaldruck Voss Rosendahl			

**innenausbau**
küking & scholz gmbh
foppenkamp 2
49838 Iengerich
Tel. 05904 918 45 0
FAX 05904 918 45 19
E-Mail info@ks-innenausbau.de