


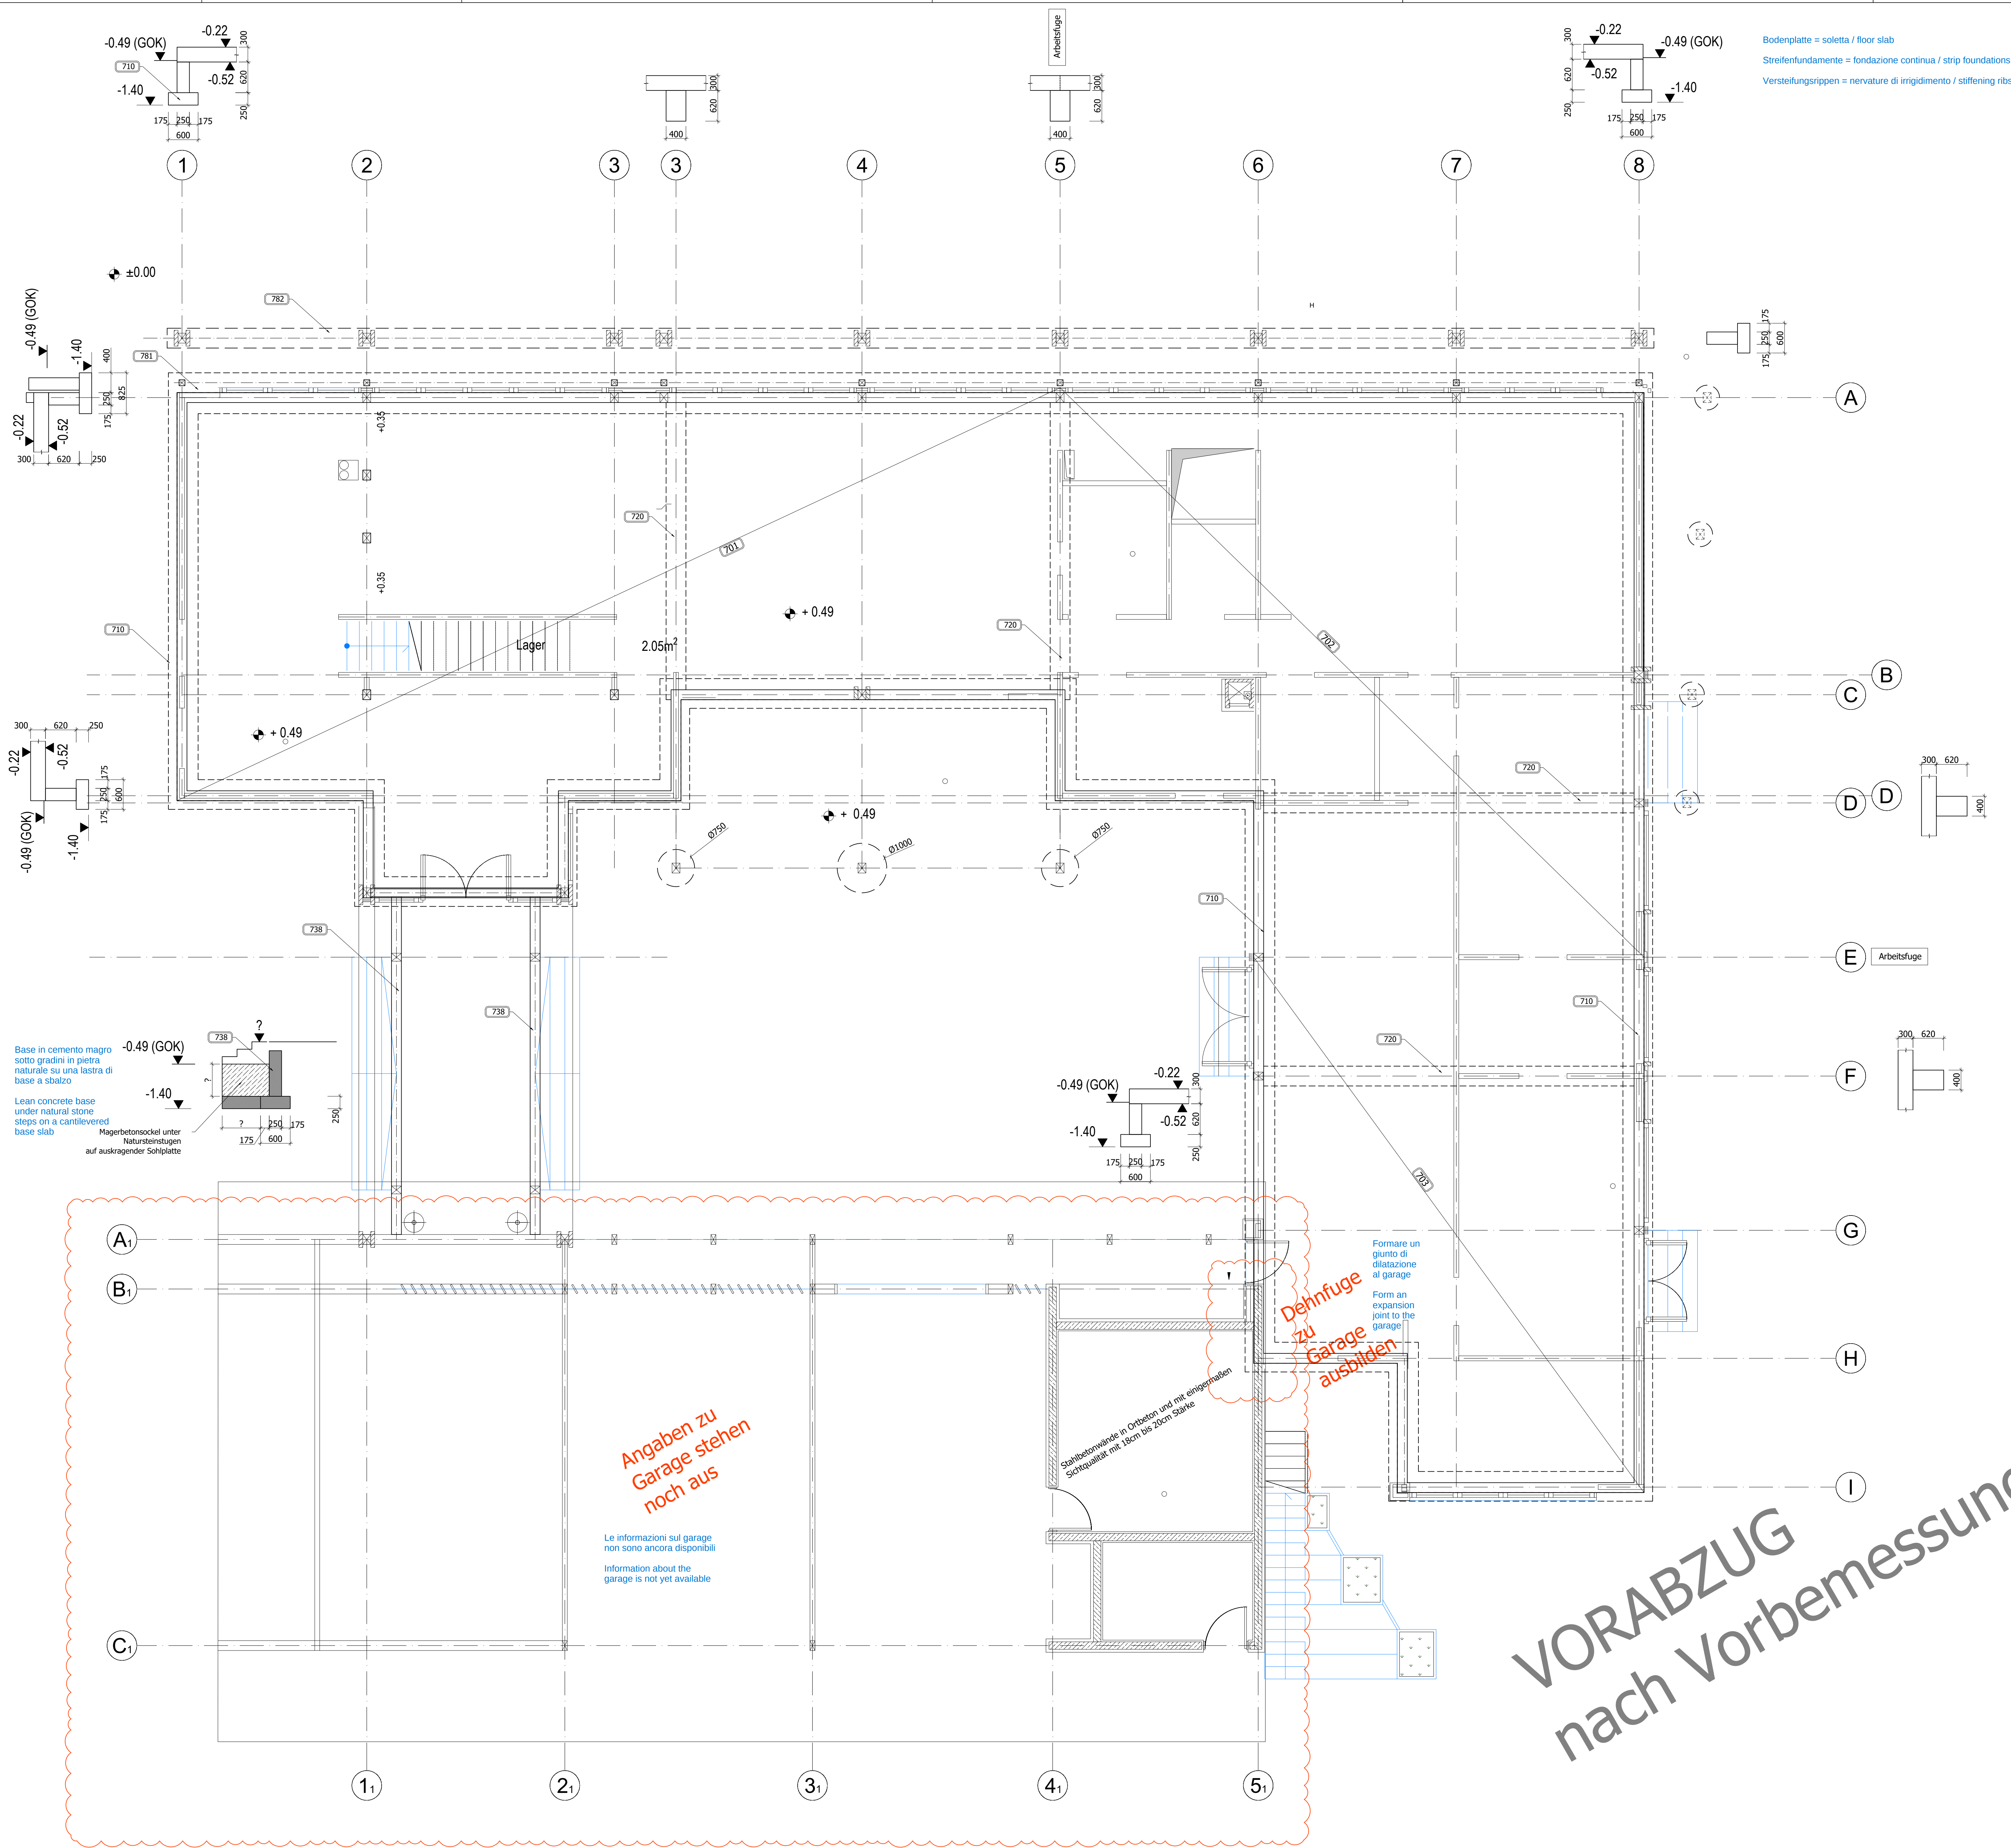

LEGENDE Tragwerk Haus A:				
Position	Bauteil / component	Bauteilabmessung / component dimension	Baustoff / building material / Materialgüte / material grade	Exposition/ Betondeckung / esposizione / copriferro exposure / concrete cover
701	Bodenplatte	h=300mm	StB C25/30	
702	Bodenplatte	h=300mm	StB C25/30	
703	Bodenplatte	h=300mm	StB C25/30	
710	Streifenfundament	b/h=60/25 + 25/60cm	StB C20/25 + C25/30	
720	Versteifungsrippe	b/h=40/60cm	StB C20/25	
738	Streifenfundament	b/h= ... cm	StB C20/25 + C25/30	
781	Streifenfundament	b/h=80/25 + 25/60cm	StB C20/25 + C25/30	
782	Streifenfundament	b/h=60/25 + 25/60cm	StB C20/25 + C25/30	

Stahlmassenschätzung: Stima della massa d'acciaio: Steel Mass Estimate:

Bodenplatte soletta / floor slab
h=30cm, C25/30 m=25 kg/m²

Streifenfundamente fondazione continua / strip foundations
b/h=60/25 + 25/60cm, C20/25 m=35 kg/lfm
lfm = metro lineare

Versteifungsrippen nervature di irrigidimento / stiffening ribs
b/h=40/60cm, C20/25 m=20 kg/lfm
lfm = metro lineare

Hinweis: frostsichere Gründung bei 0,90m unter GOK

Nota: fondazione resistente al gelo a 0,90 m sotto il livello del suolo
Note: frost-proof foundation at 0.90m below ground level

Lastannahmen ipotesi di carico / load assumptions

Bodenaufbau innen Δgk= 2,0 kN/m²
Costruzione del pavimento all'interno / Floor construction inside



Ranhartstetten 9
83101 Rohrdorf
Tel.: 08032 / 98 88 700
Fax.: 08032 / 98 88 710
Mobil: 0176 / 21 800 498

Bauherr: Cornelia Amir-Sehhi und Kai-Uwe Hollweg
Oberneulander Heerstraße 70
28355 Bremen

Projekt: Neubau EFH an der Wümme
Erbrichenweg 11a
28357 Bremen
Fl-Nr 320, Flurstück 63/25

Planbezeichnung: Positionsplan Gründungsbauteile

Maßstab:	1:50	Format:	A0
Gezeichnet:	Lo	Datum:	23.02.2023
Geprüft:		Datum:	
Änderung a:		Datum:	
Änderung b:		Datum:	
Änderung c:		Datum:	
Änderung d:		Datum:	
Änderung e:		Datum:	
Änderung f:		Datum:	
Projekt-Nr:	22_100	Plan-Nr:	PP03
		Index	