


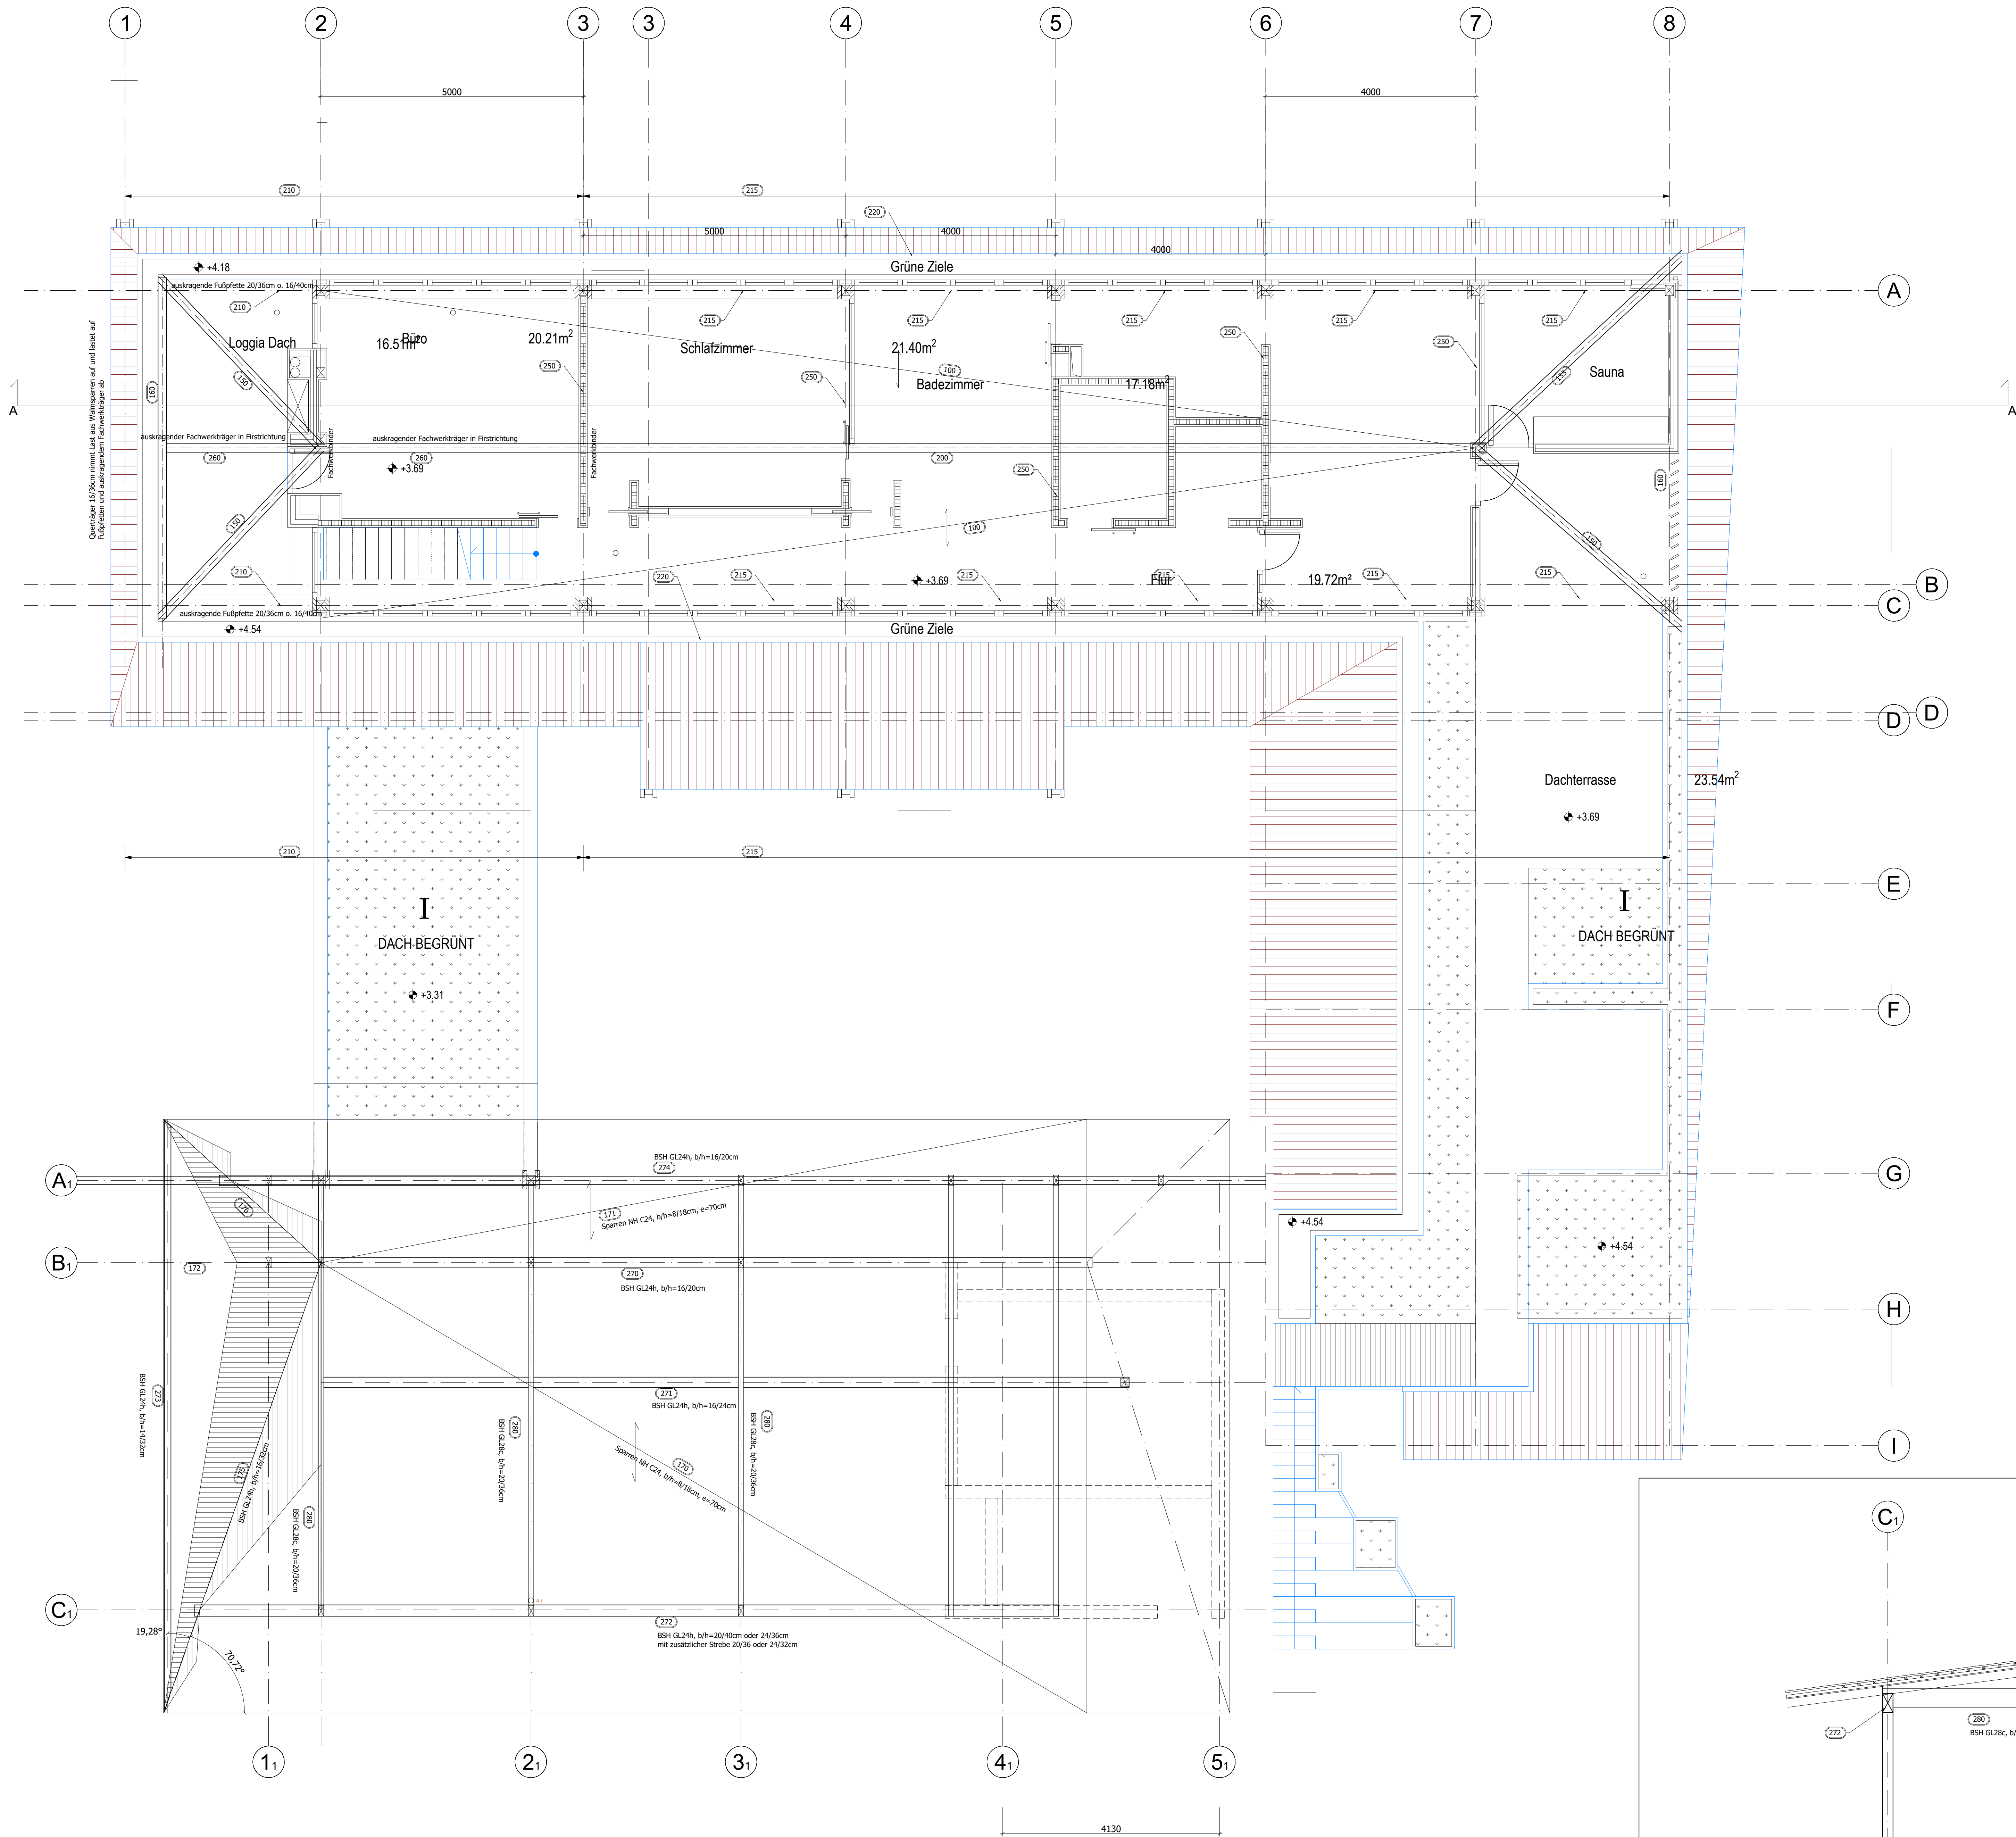

LEGENDE Tragwerk Haus A:				
Position	Bauteil	Bauteilabmessung	Baustoff / Materialgüte	Exposition/ Betondeckung
100	Sparren	b/h=8/18cm, e=80cm	NH C24	
150	Gratsparren	b/h=16/24cm	BSH GL24h	
155	Gratsparren	b/h=16/24cm	BSH GL24h	
160	Querträger	b/h=16/36cm	BSH GL24h	
200	Firstpfette	b/h=16/36cm	BSH GL24h	
210	Fußpfette	b/h=16/40cm	BSH GL24h	
215	Fußpfette	b/h=16/28cm	BSH GL24h	
220	Vordach-Längsträger	b/h=12/18cm	BSH GL24h	
250	Fachwerkträger			
260	Fachwerkträger			

Lastannahmen	
Dachaufbau	$\Delta g_k = 1,50 \text{ kN/m}^2$ (ohne Sparreneigengewicht)
Schneelast	$s_{0,0} = 0,68 \text{ kN/m}^2$
Schneelast (NTE)	$s_{0,0} = 1,57 \text{ kN/m}^2$



Ranhartstetten 9
83101 Rohrdorf
Tel.: 08032 / 98 88 700
Fax.: 08032 / 98 88 710
Mobil: 0176 / 21 800 498

Bauherr: Cornelia Amir-Sehhi und Kai-Uwe Hollweg
Oberneulander Heerstraße 70
28355 Bremen

Projekt: Neubau EFH an der Wümme
Erbrichterweg 11a
28357 Bremen
Fl-Nr 320, Flurstück 63/25

Planbezeichnung: Positionsplan Obergeschoss und Dach

Maßstab:	1:50	Format:	A0
Gezeichnet:	Lo	Datum:	21.04.2023
Geprüft:		Datum:	
Änderung a:		Datum:	
Änderung b:		Datum:	
Änderung c:		Datum:	
Änderung d:		Datum:	
Änderung e:		Datum:	
Änderung f:		Datum:	
Projekt-Nr:	22_100	Plan-Nr:	PP01
		Index:	

