




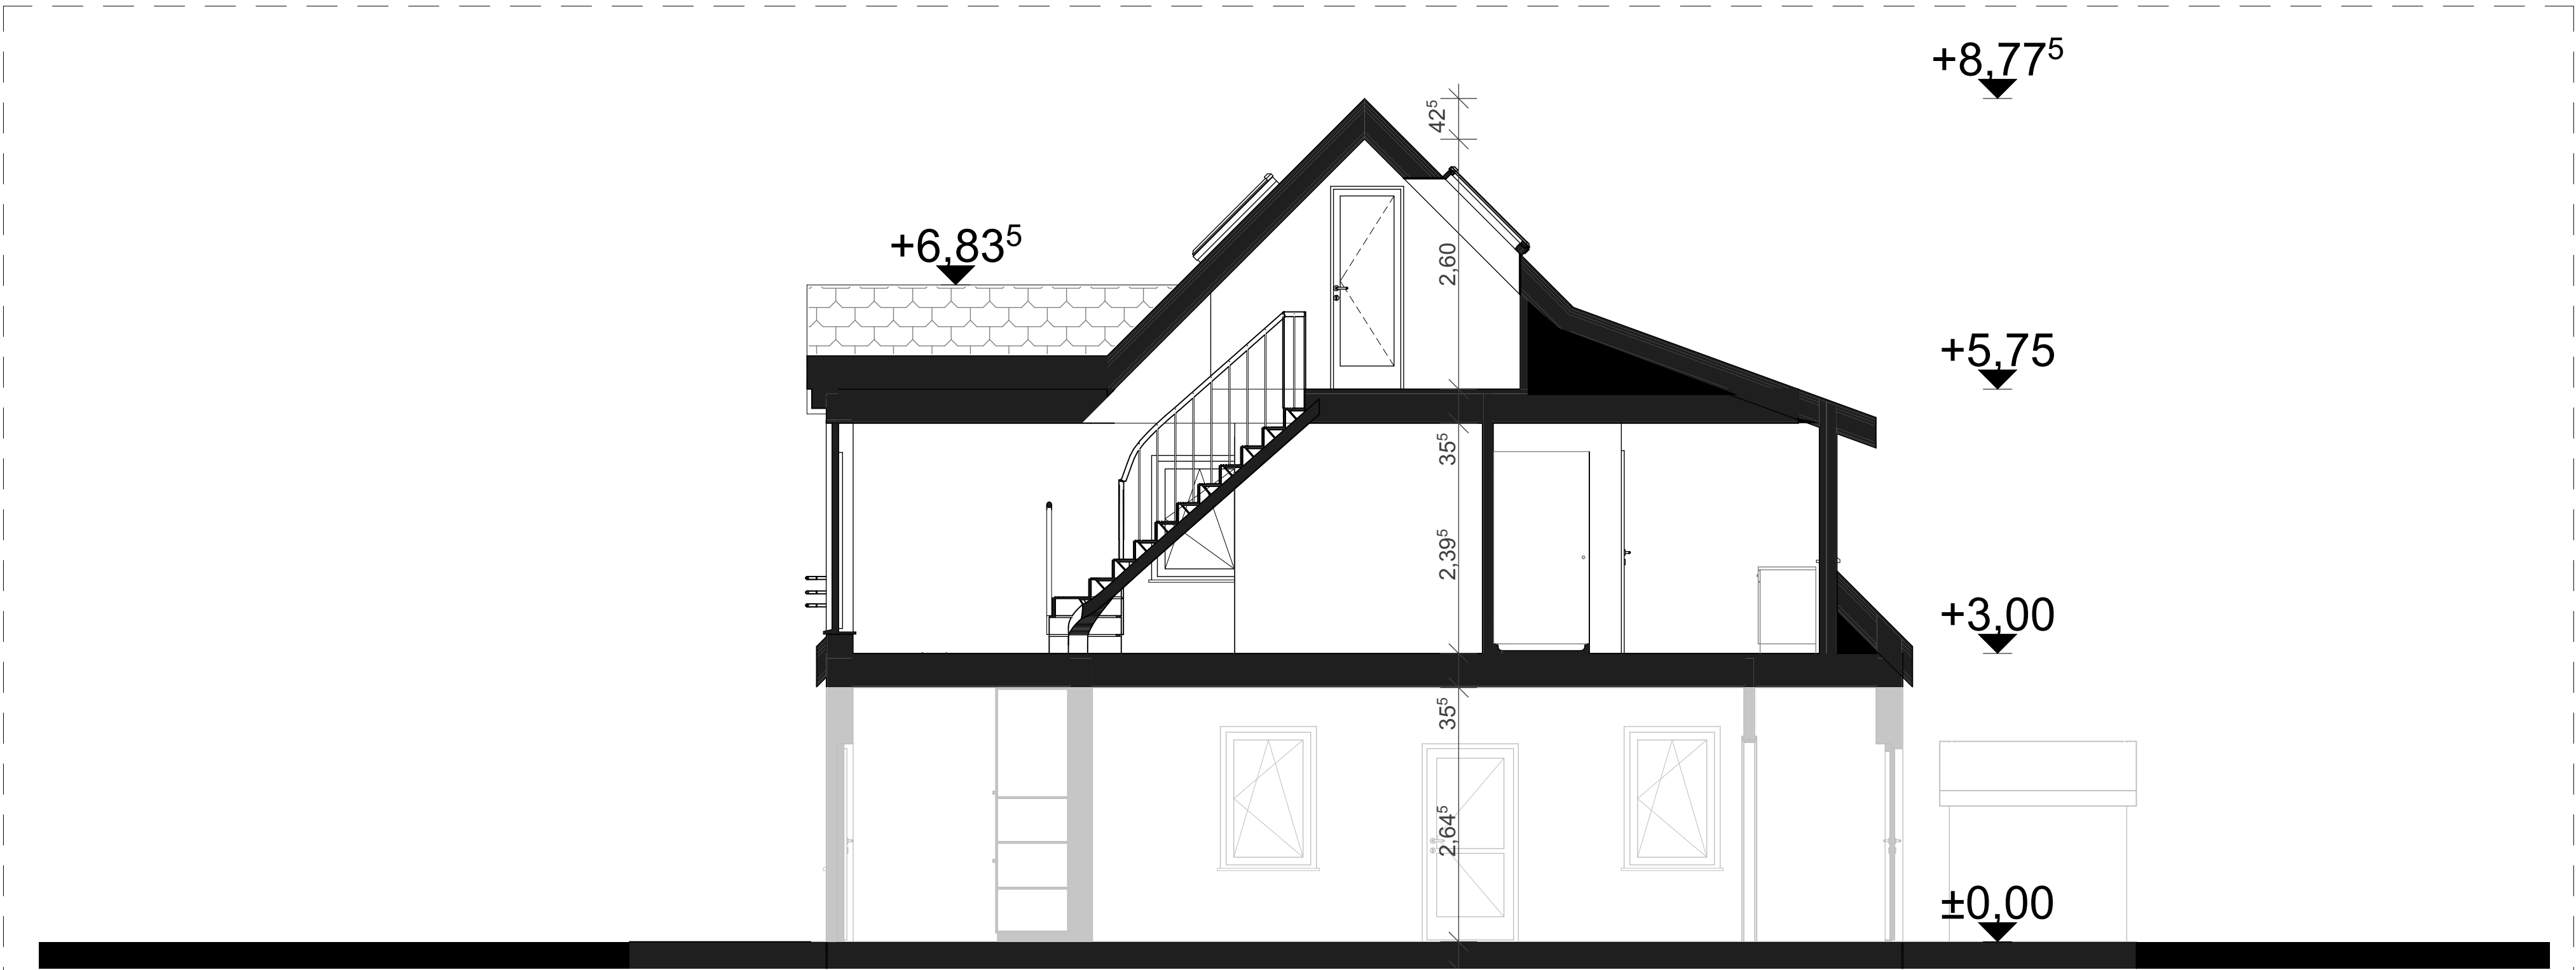

S A-A Schnitt A-A 1:50

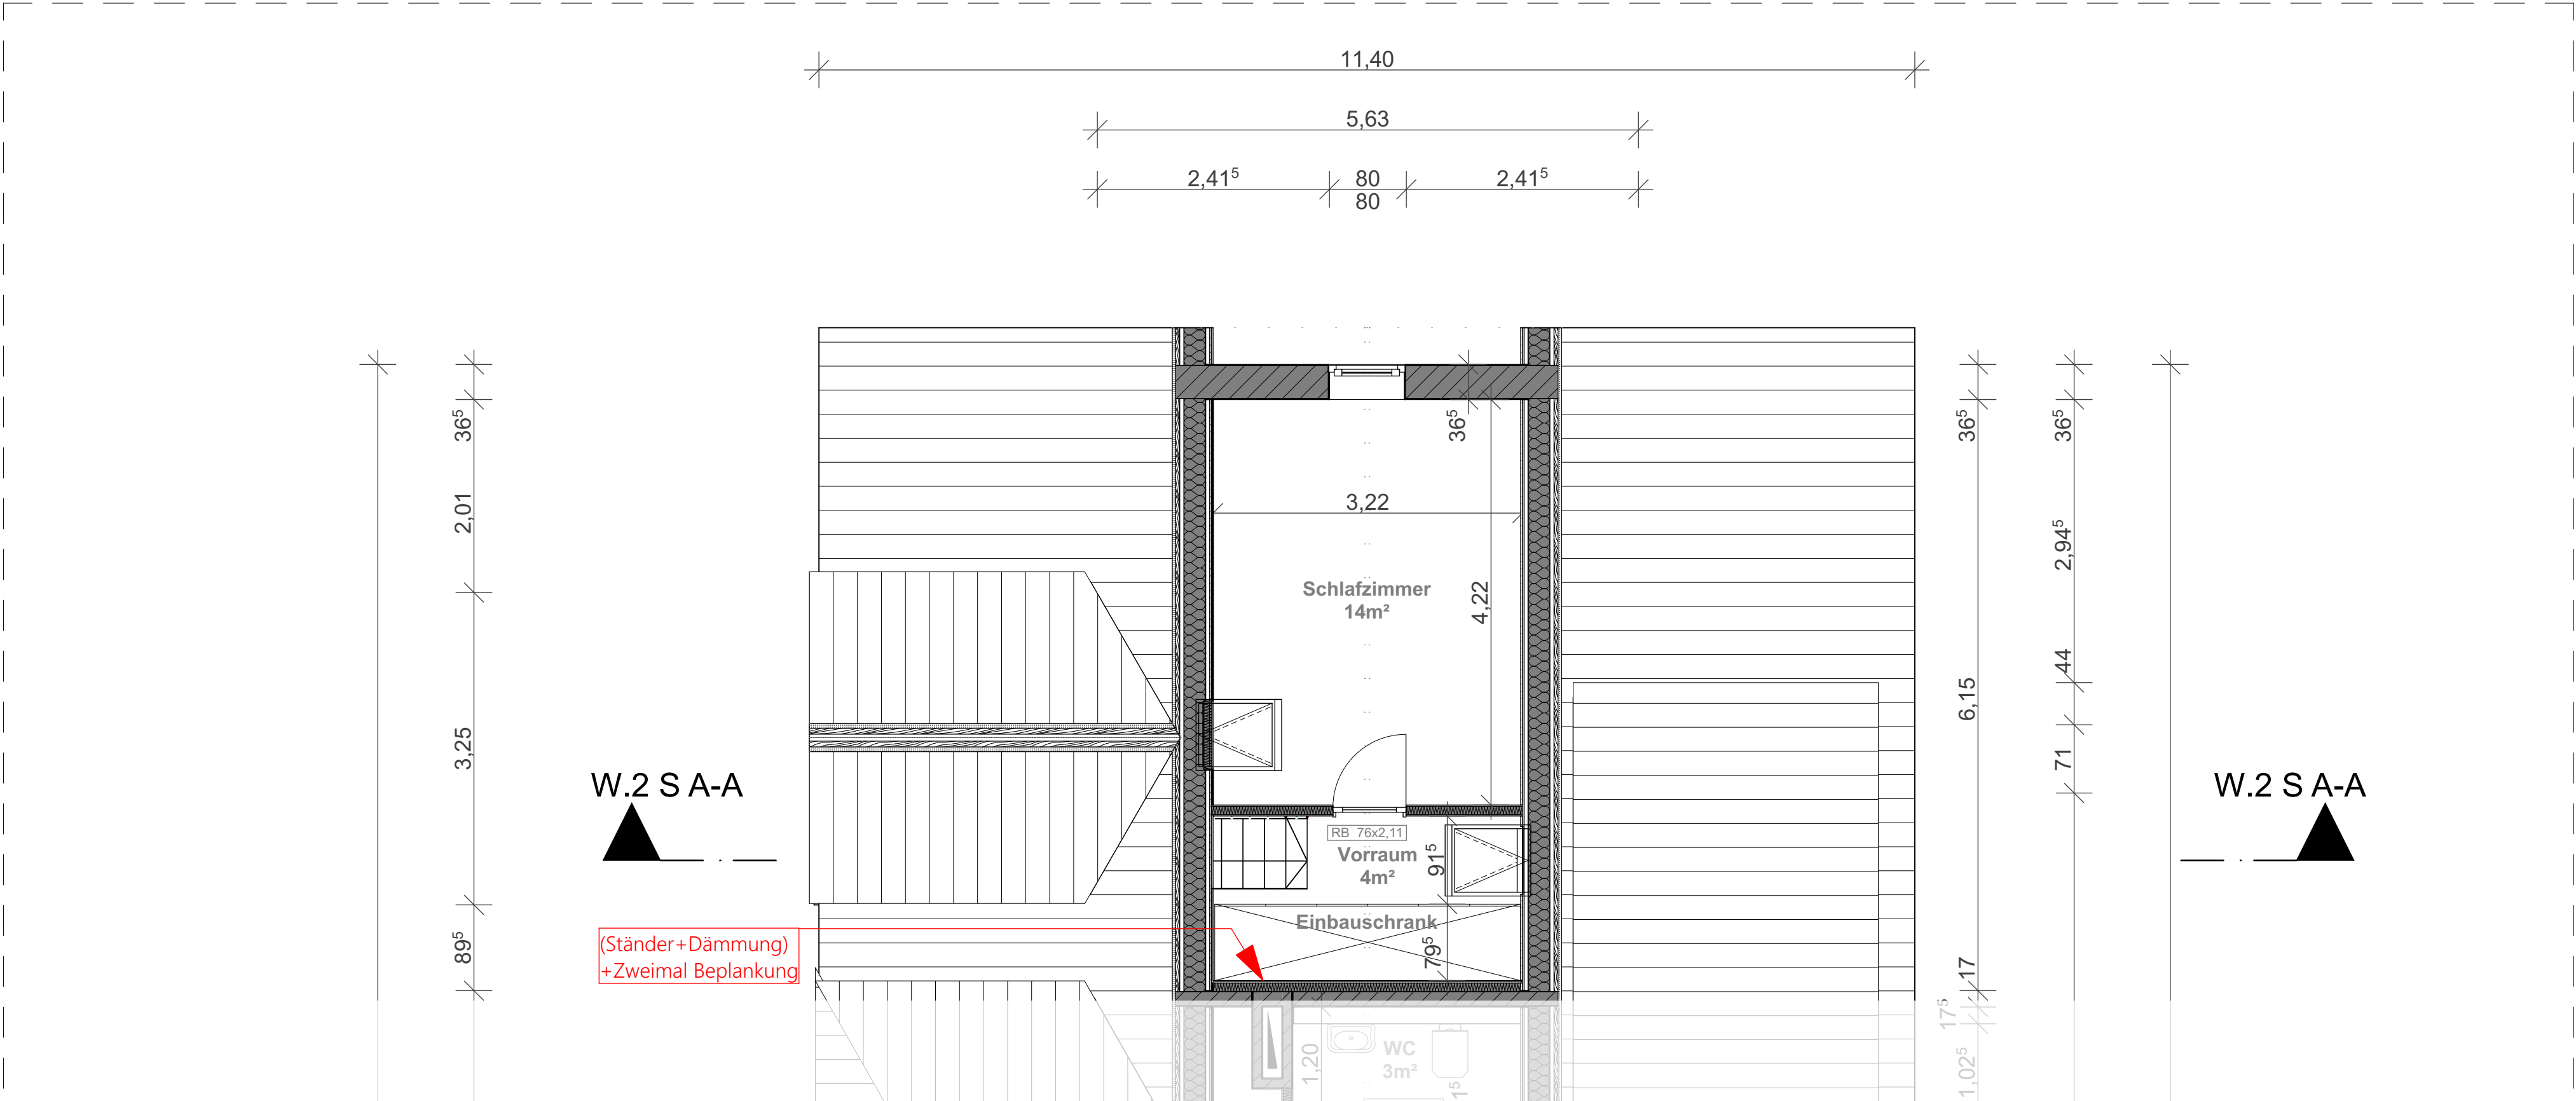

2. DG 1:50

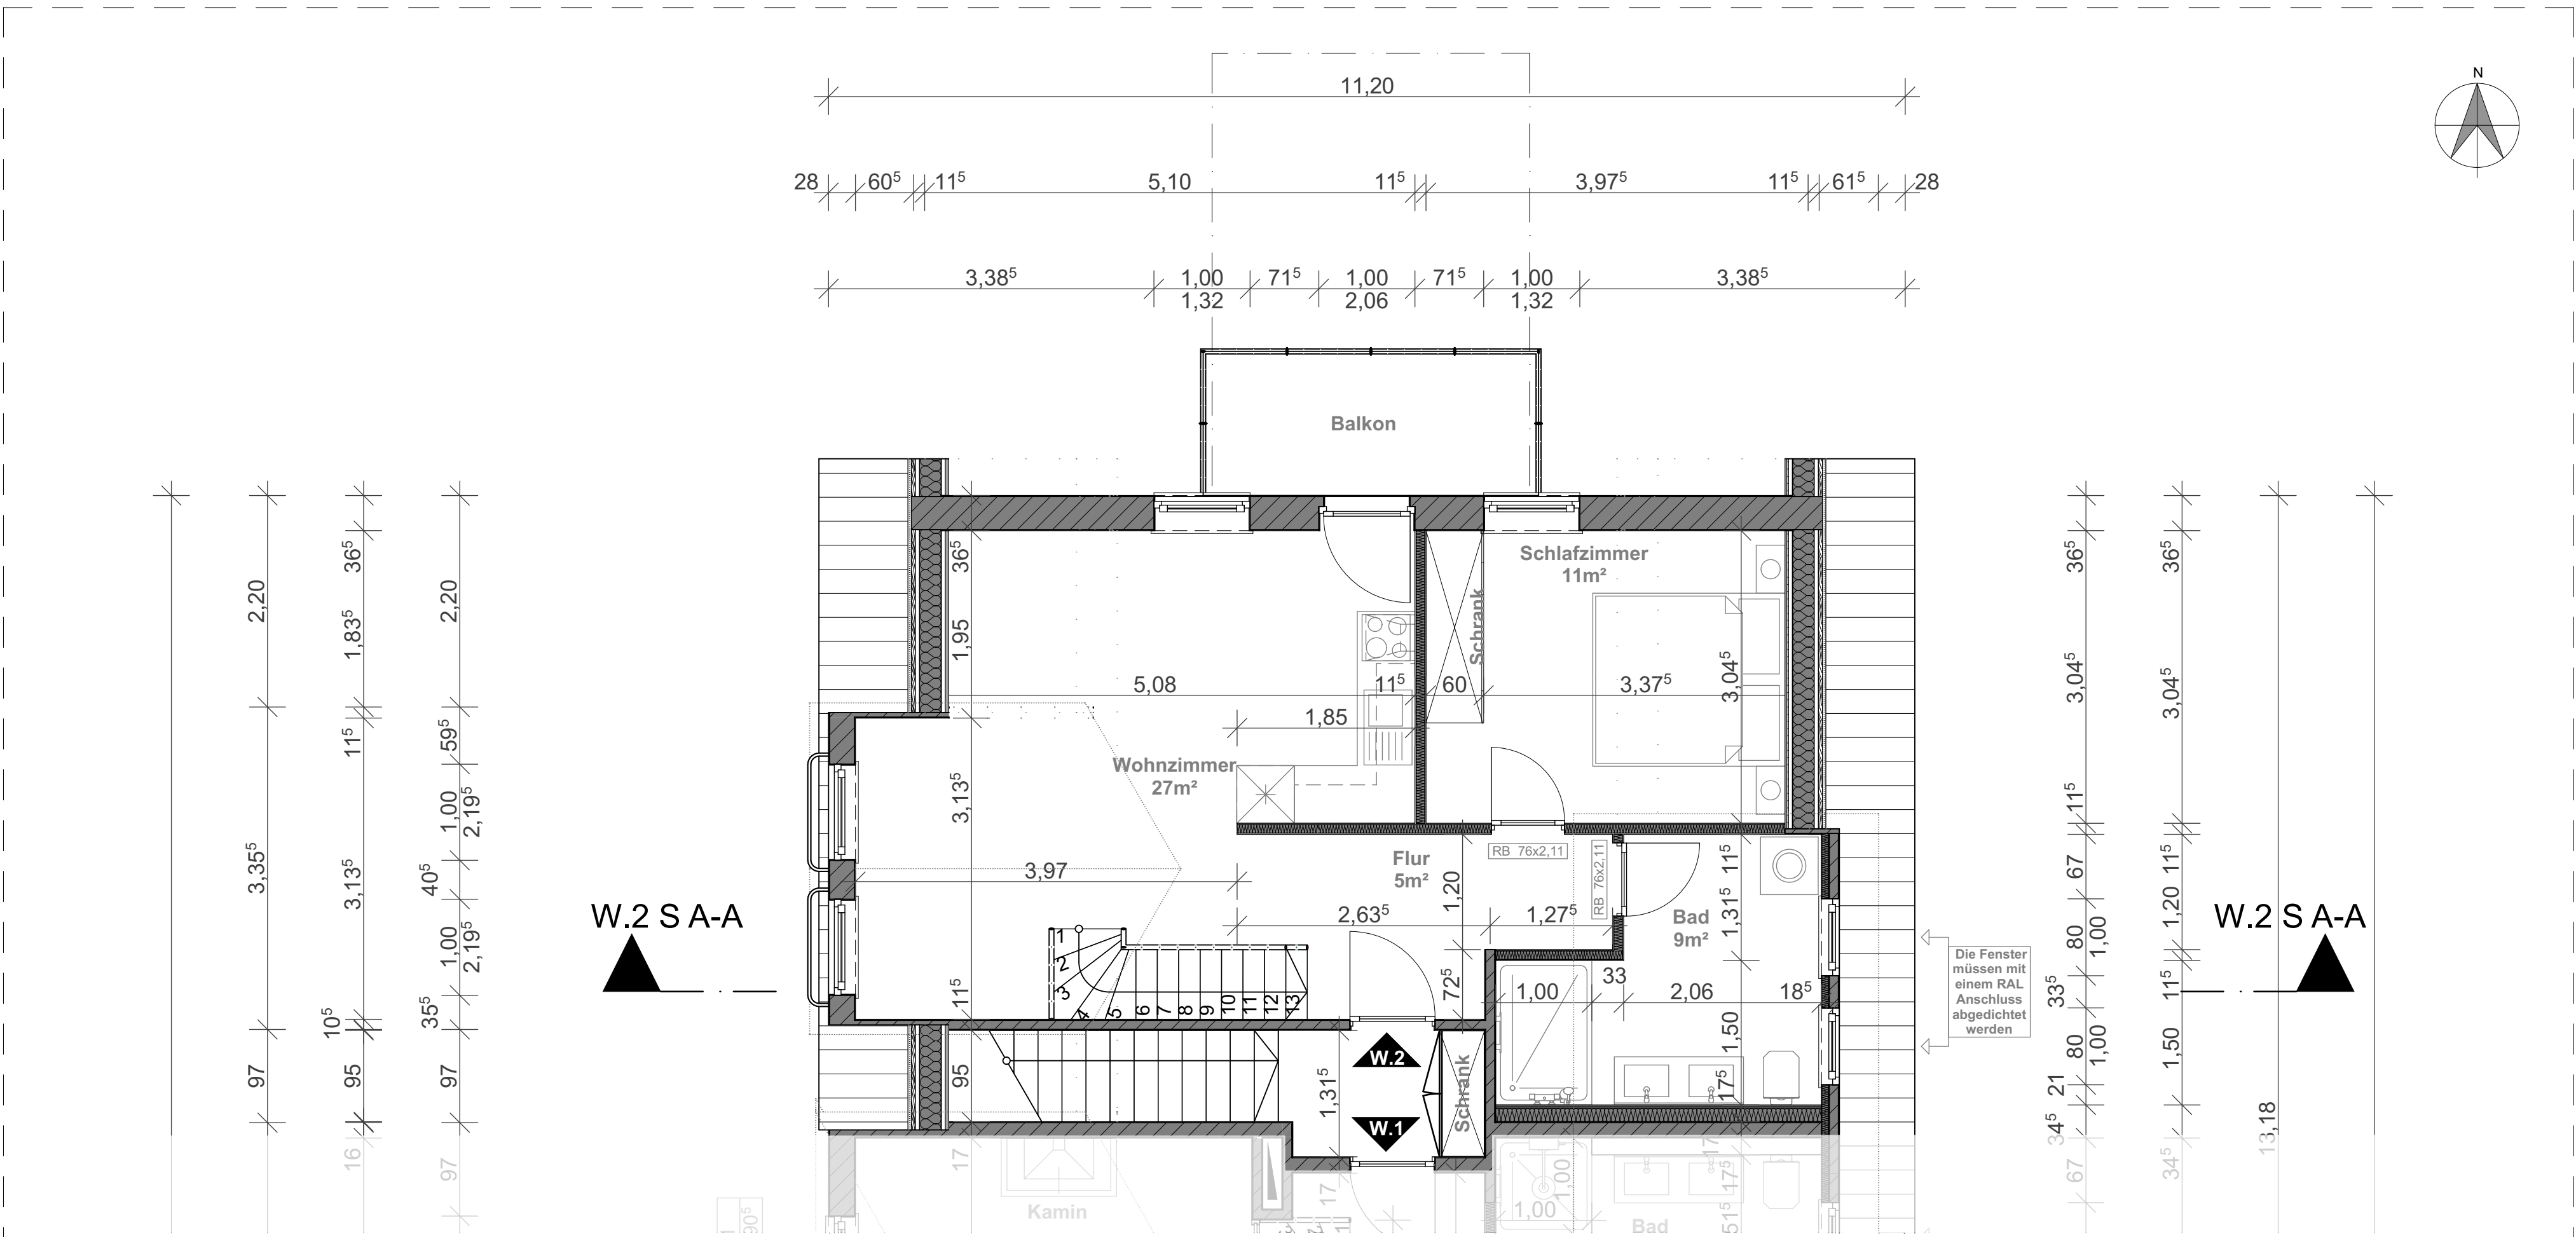

1. 1. OG 1:50

Planer  ce-projekt GmbH consulting engineers Ingenieure und Sachverständige Zimmerstraße 1 04109 Leipzig ce-projekt.de info@ce-projekt.de +49 (0)341 98 99 750	Bauherr Bauherr Straße Nr PLZ Ort	KH 17.10.2022 1:50	Planinhalt Wohnung Nr:2 1OG+DG	Bauvorhaben MS4FH Molkereistraße 4 28870 Fischerhude
Unterschrift:	Unterschrift:	Dateiname: 221017_MS4FH_W2 1OG+DG_PDF		