


Anbau Familie Osterholz

Grundriss
1:20




Anbau Familie Osterholz

Ansicht Ost
1:50

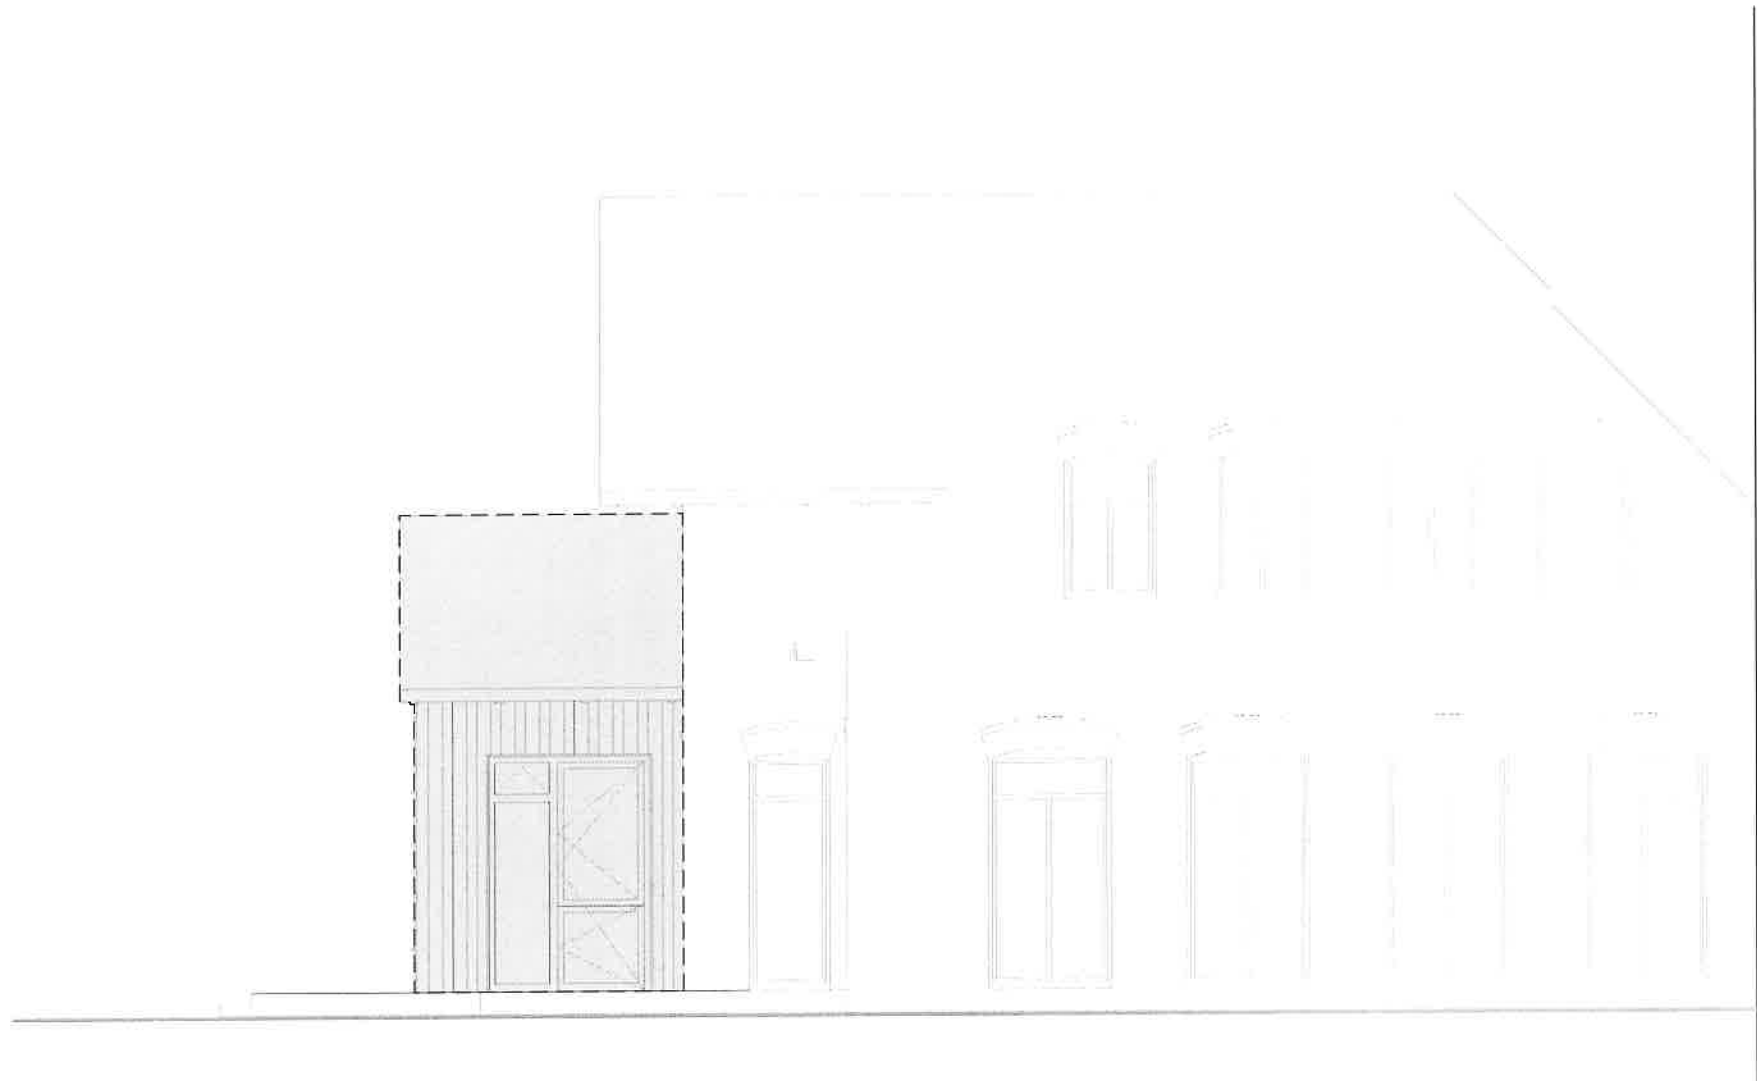


Anbau Familie Osterholz

Ansicht Ost
1:50

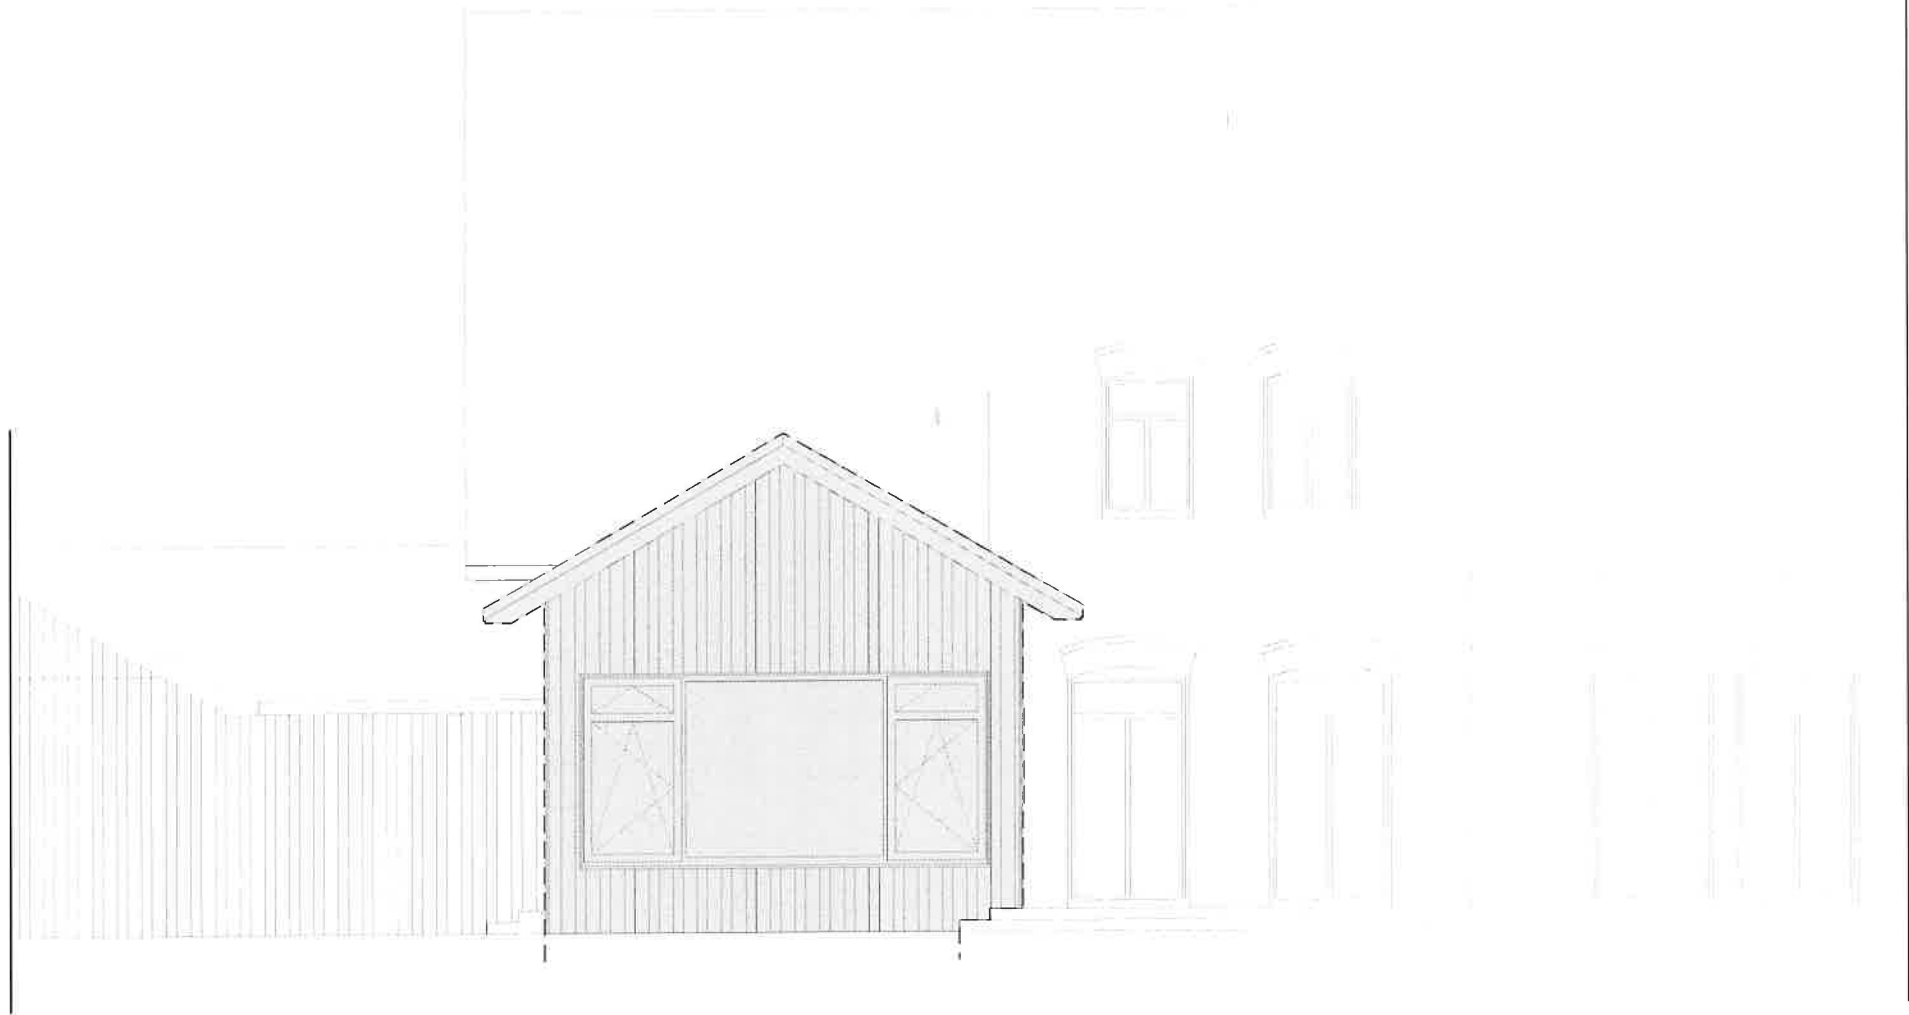

Anbau Familie Osterholz


Ansicht Ost
1:50

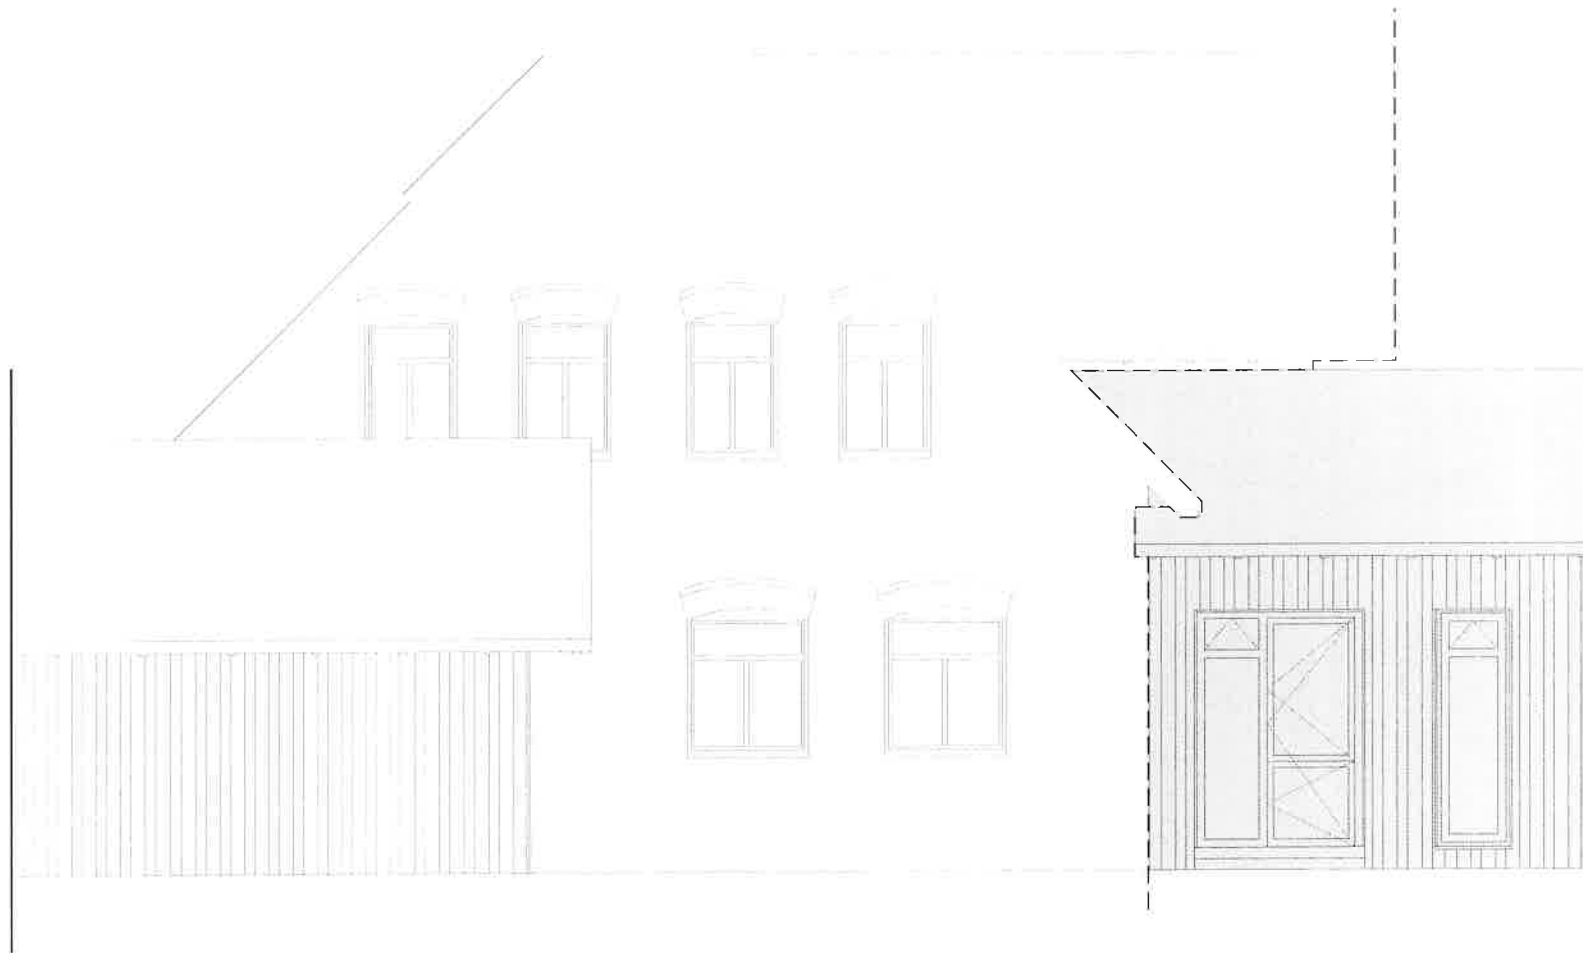

Anbau Familie Osterholz

Schnitt Schematisch
1:20

3.375

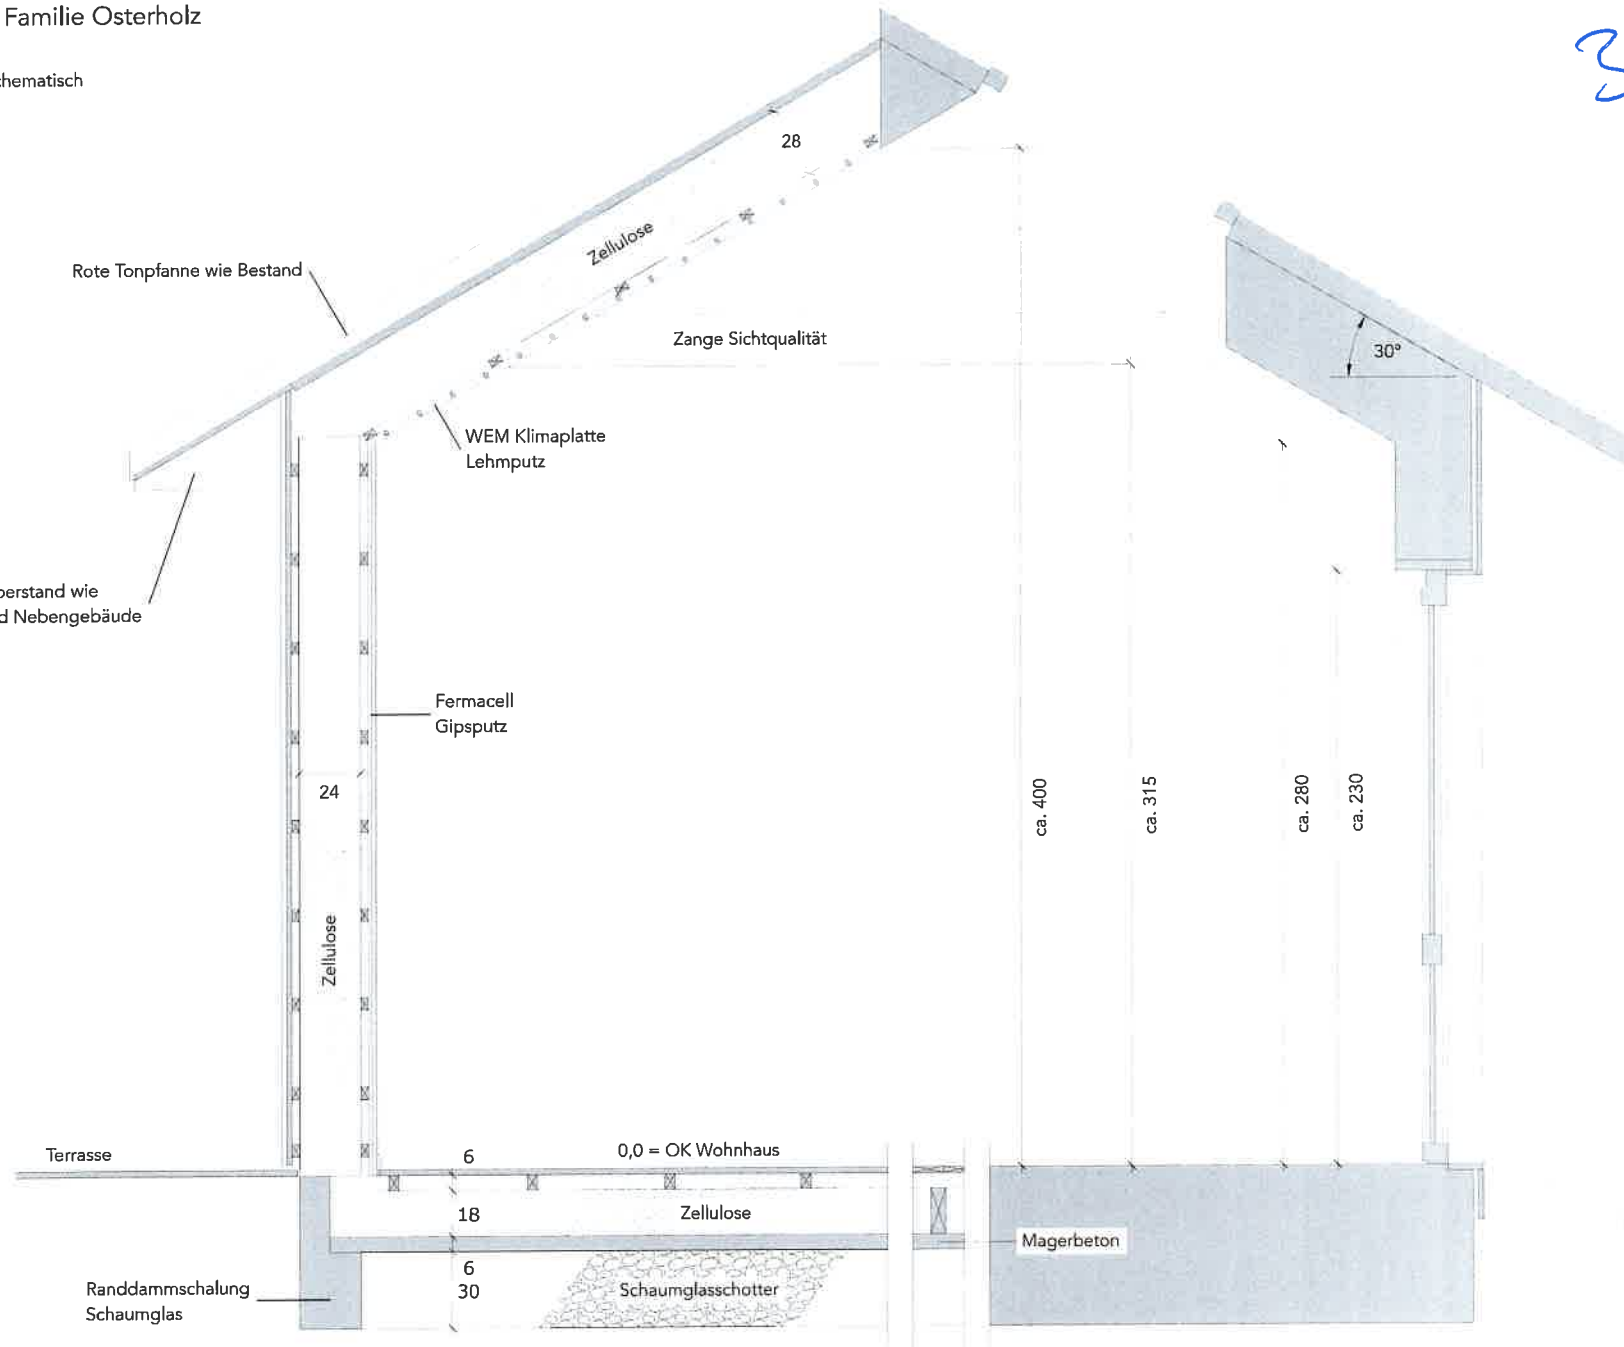

Anbau Familie Osterholz

Außenperspektive

Till Ludwig
-Stahl - Reinhold Meyer



Anbau Familie Osterholz

Innenraumperspektiven

