



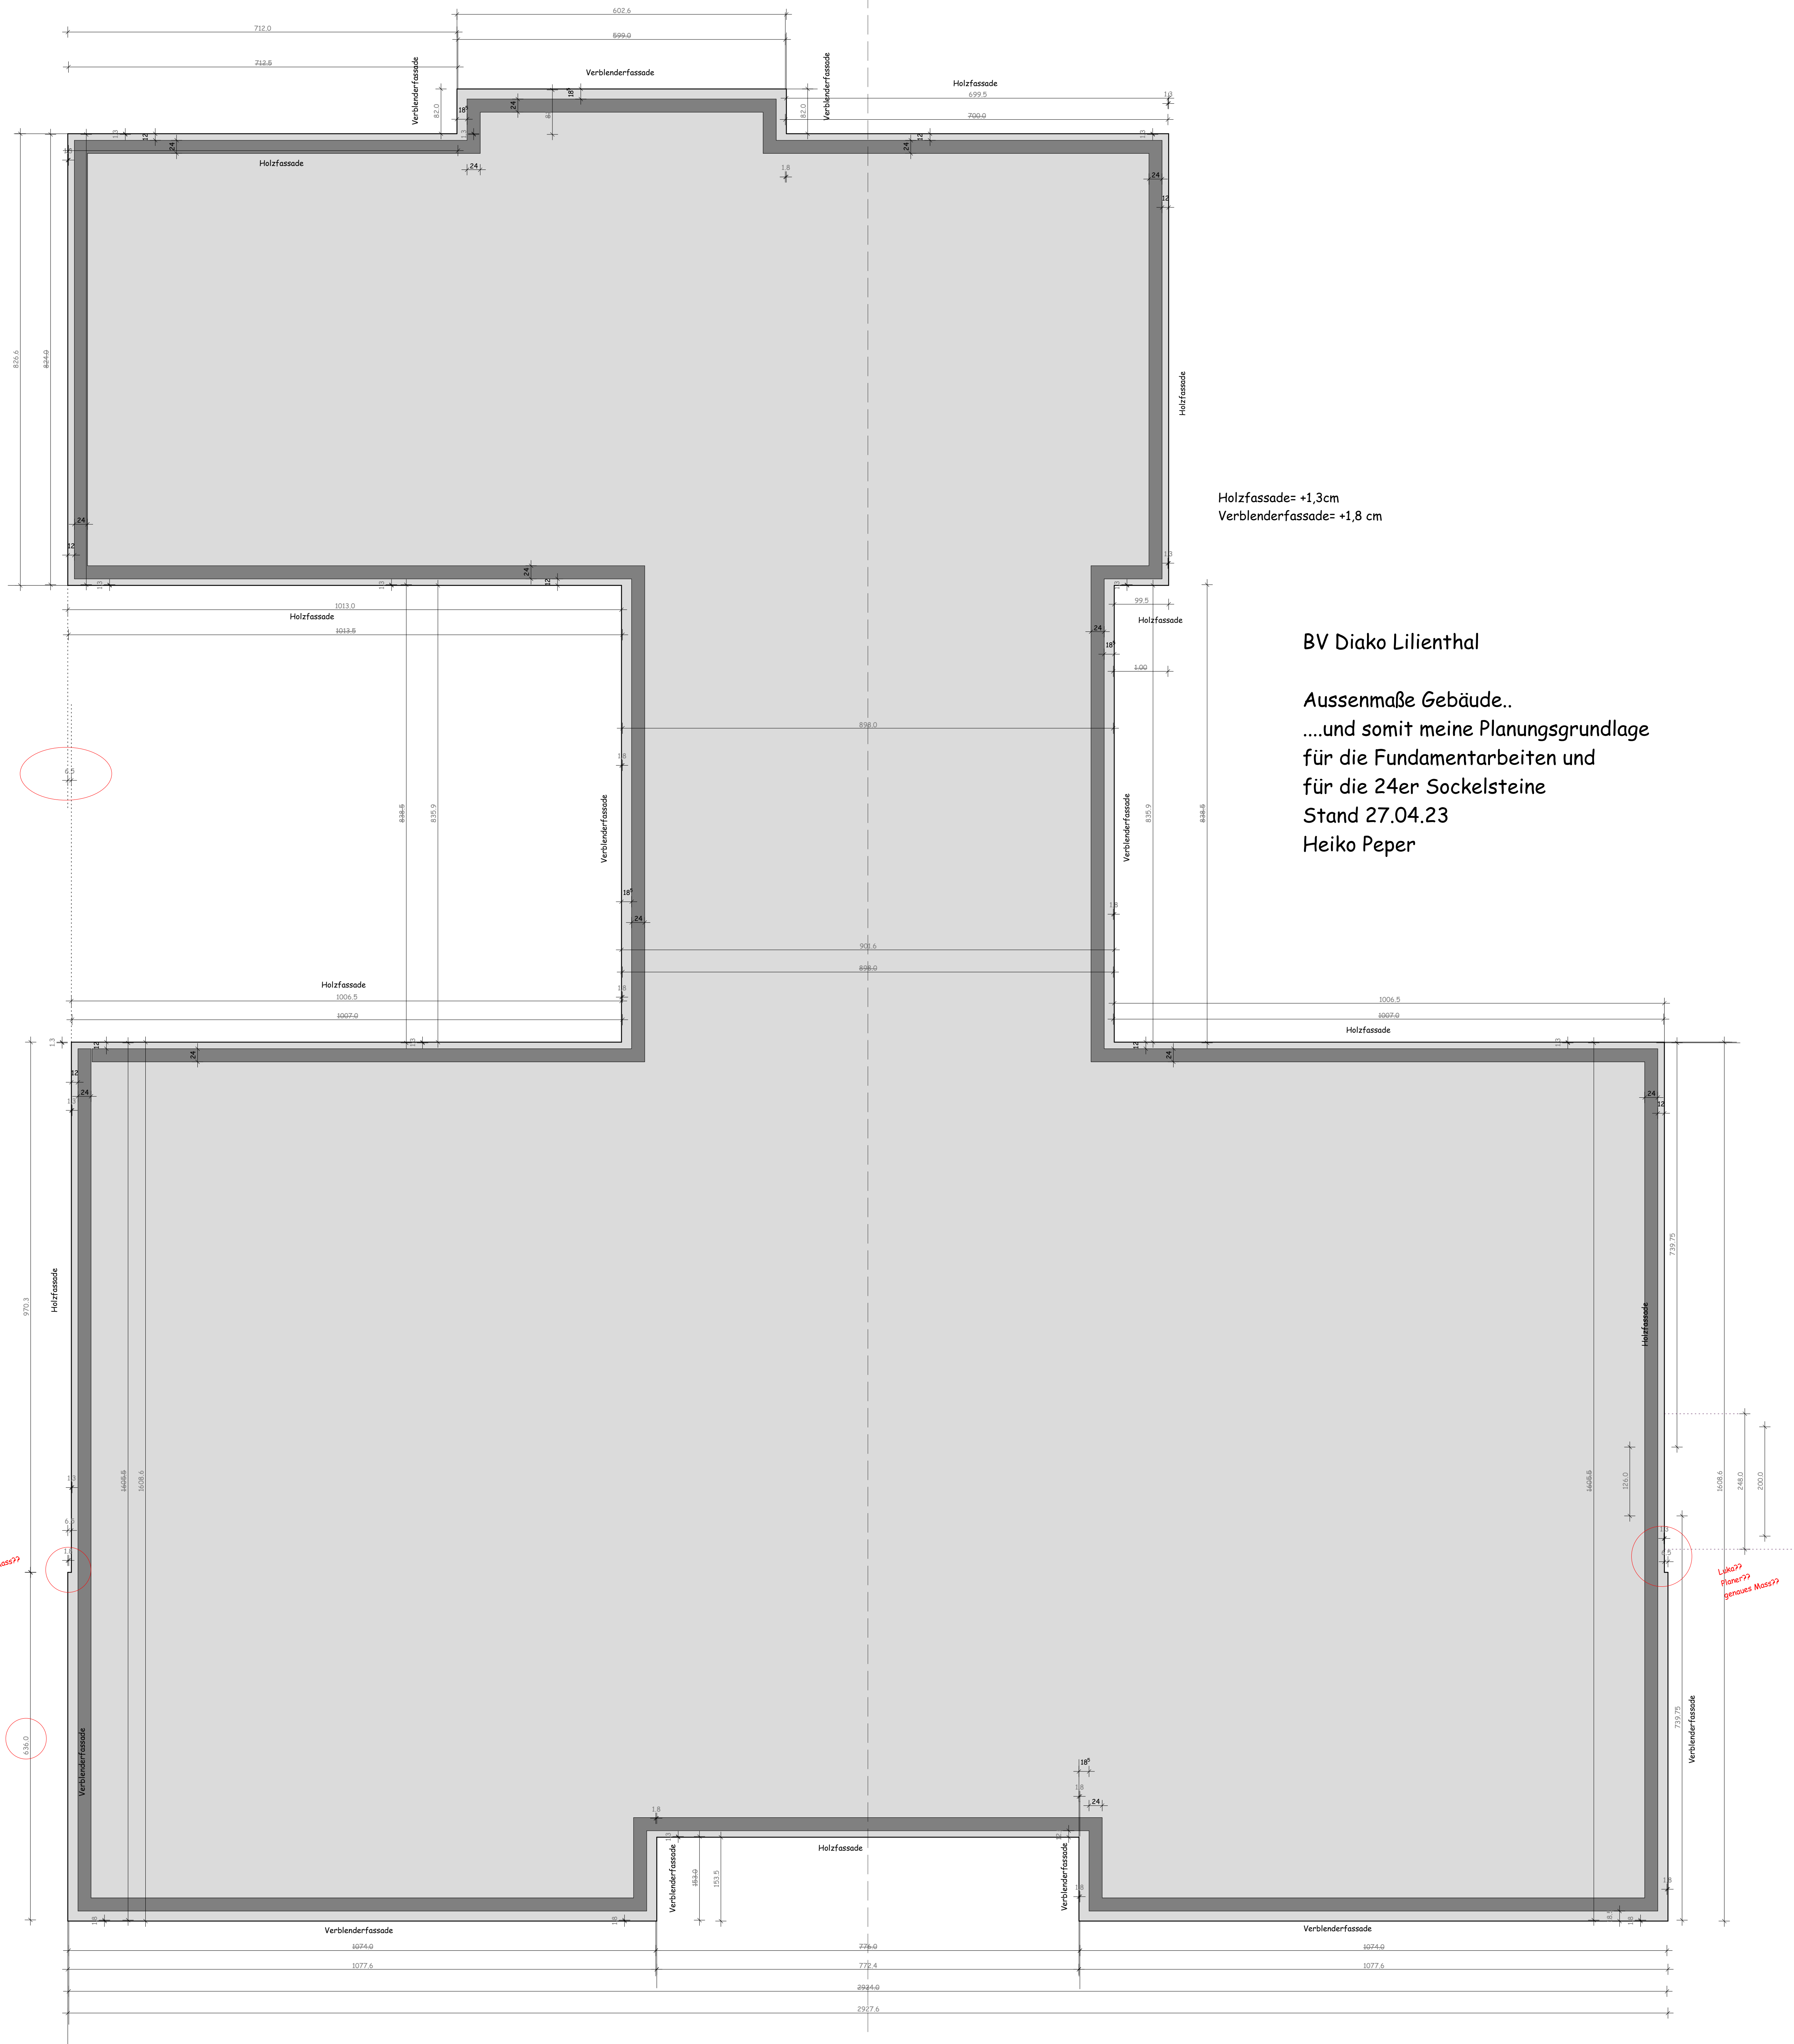


BV Diako Lilienthal

Aussenmaße Gebäude..
....und somit meine Planungsgrundlage
für die Fundamentarbeiten und
für die 24er Sockelsteine
Stand 27.04.23
Heiko Peper

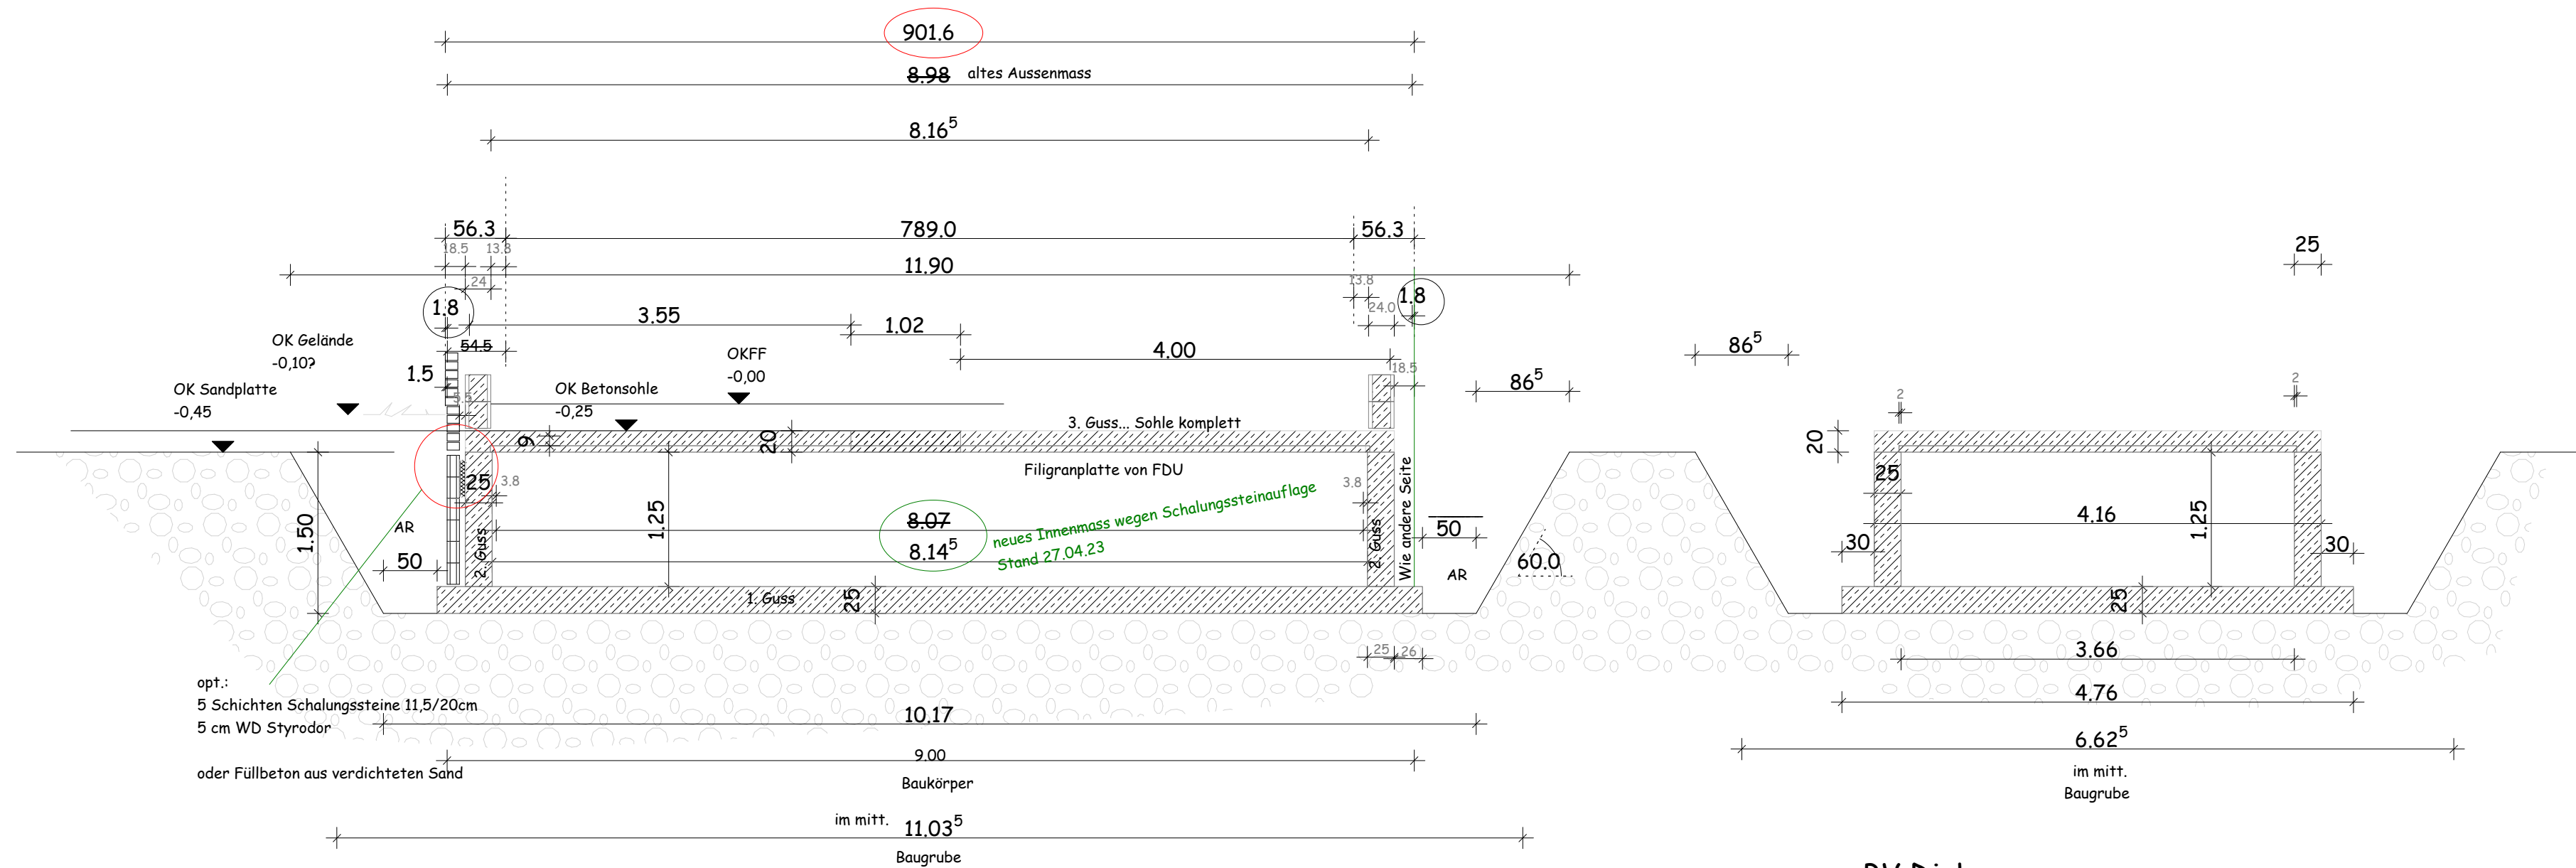


ca 110m³ Bodenaushub
pro Keller.
davon 56m³ abfahren (Baukörper)

BV Diako
Schnitt Kriechkeller, Streifenfundamente
Stand 27.04.23
Heiko Peper
0160 920 80 730

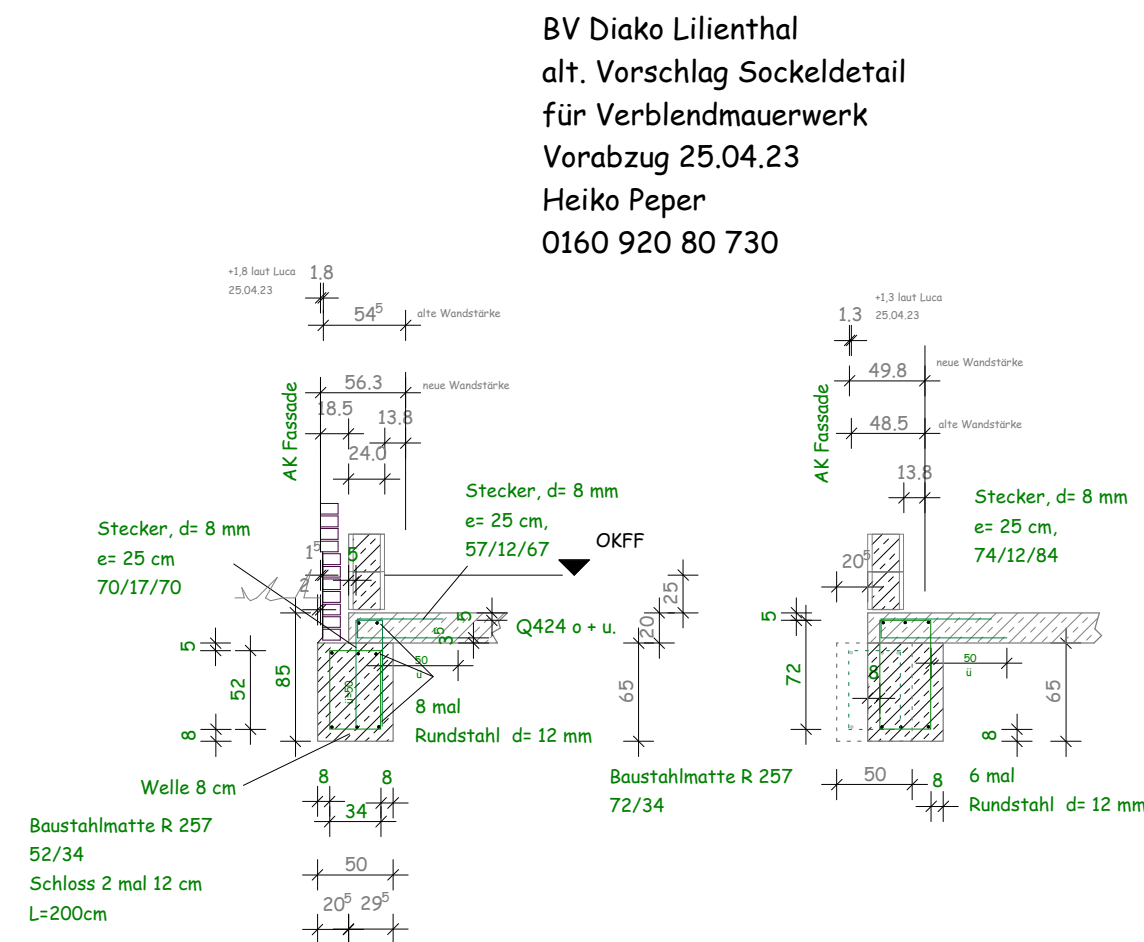

BV Diako Lilienthal
alt. Vorschlag Sockeldetail
für Verblendmauerwerk
Vorabzug 25.04.23
Heiko Peper
0160 920 80 730

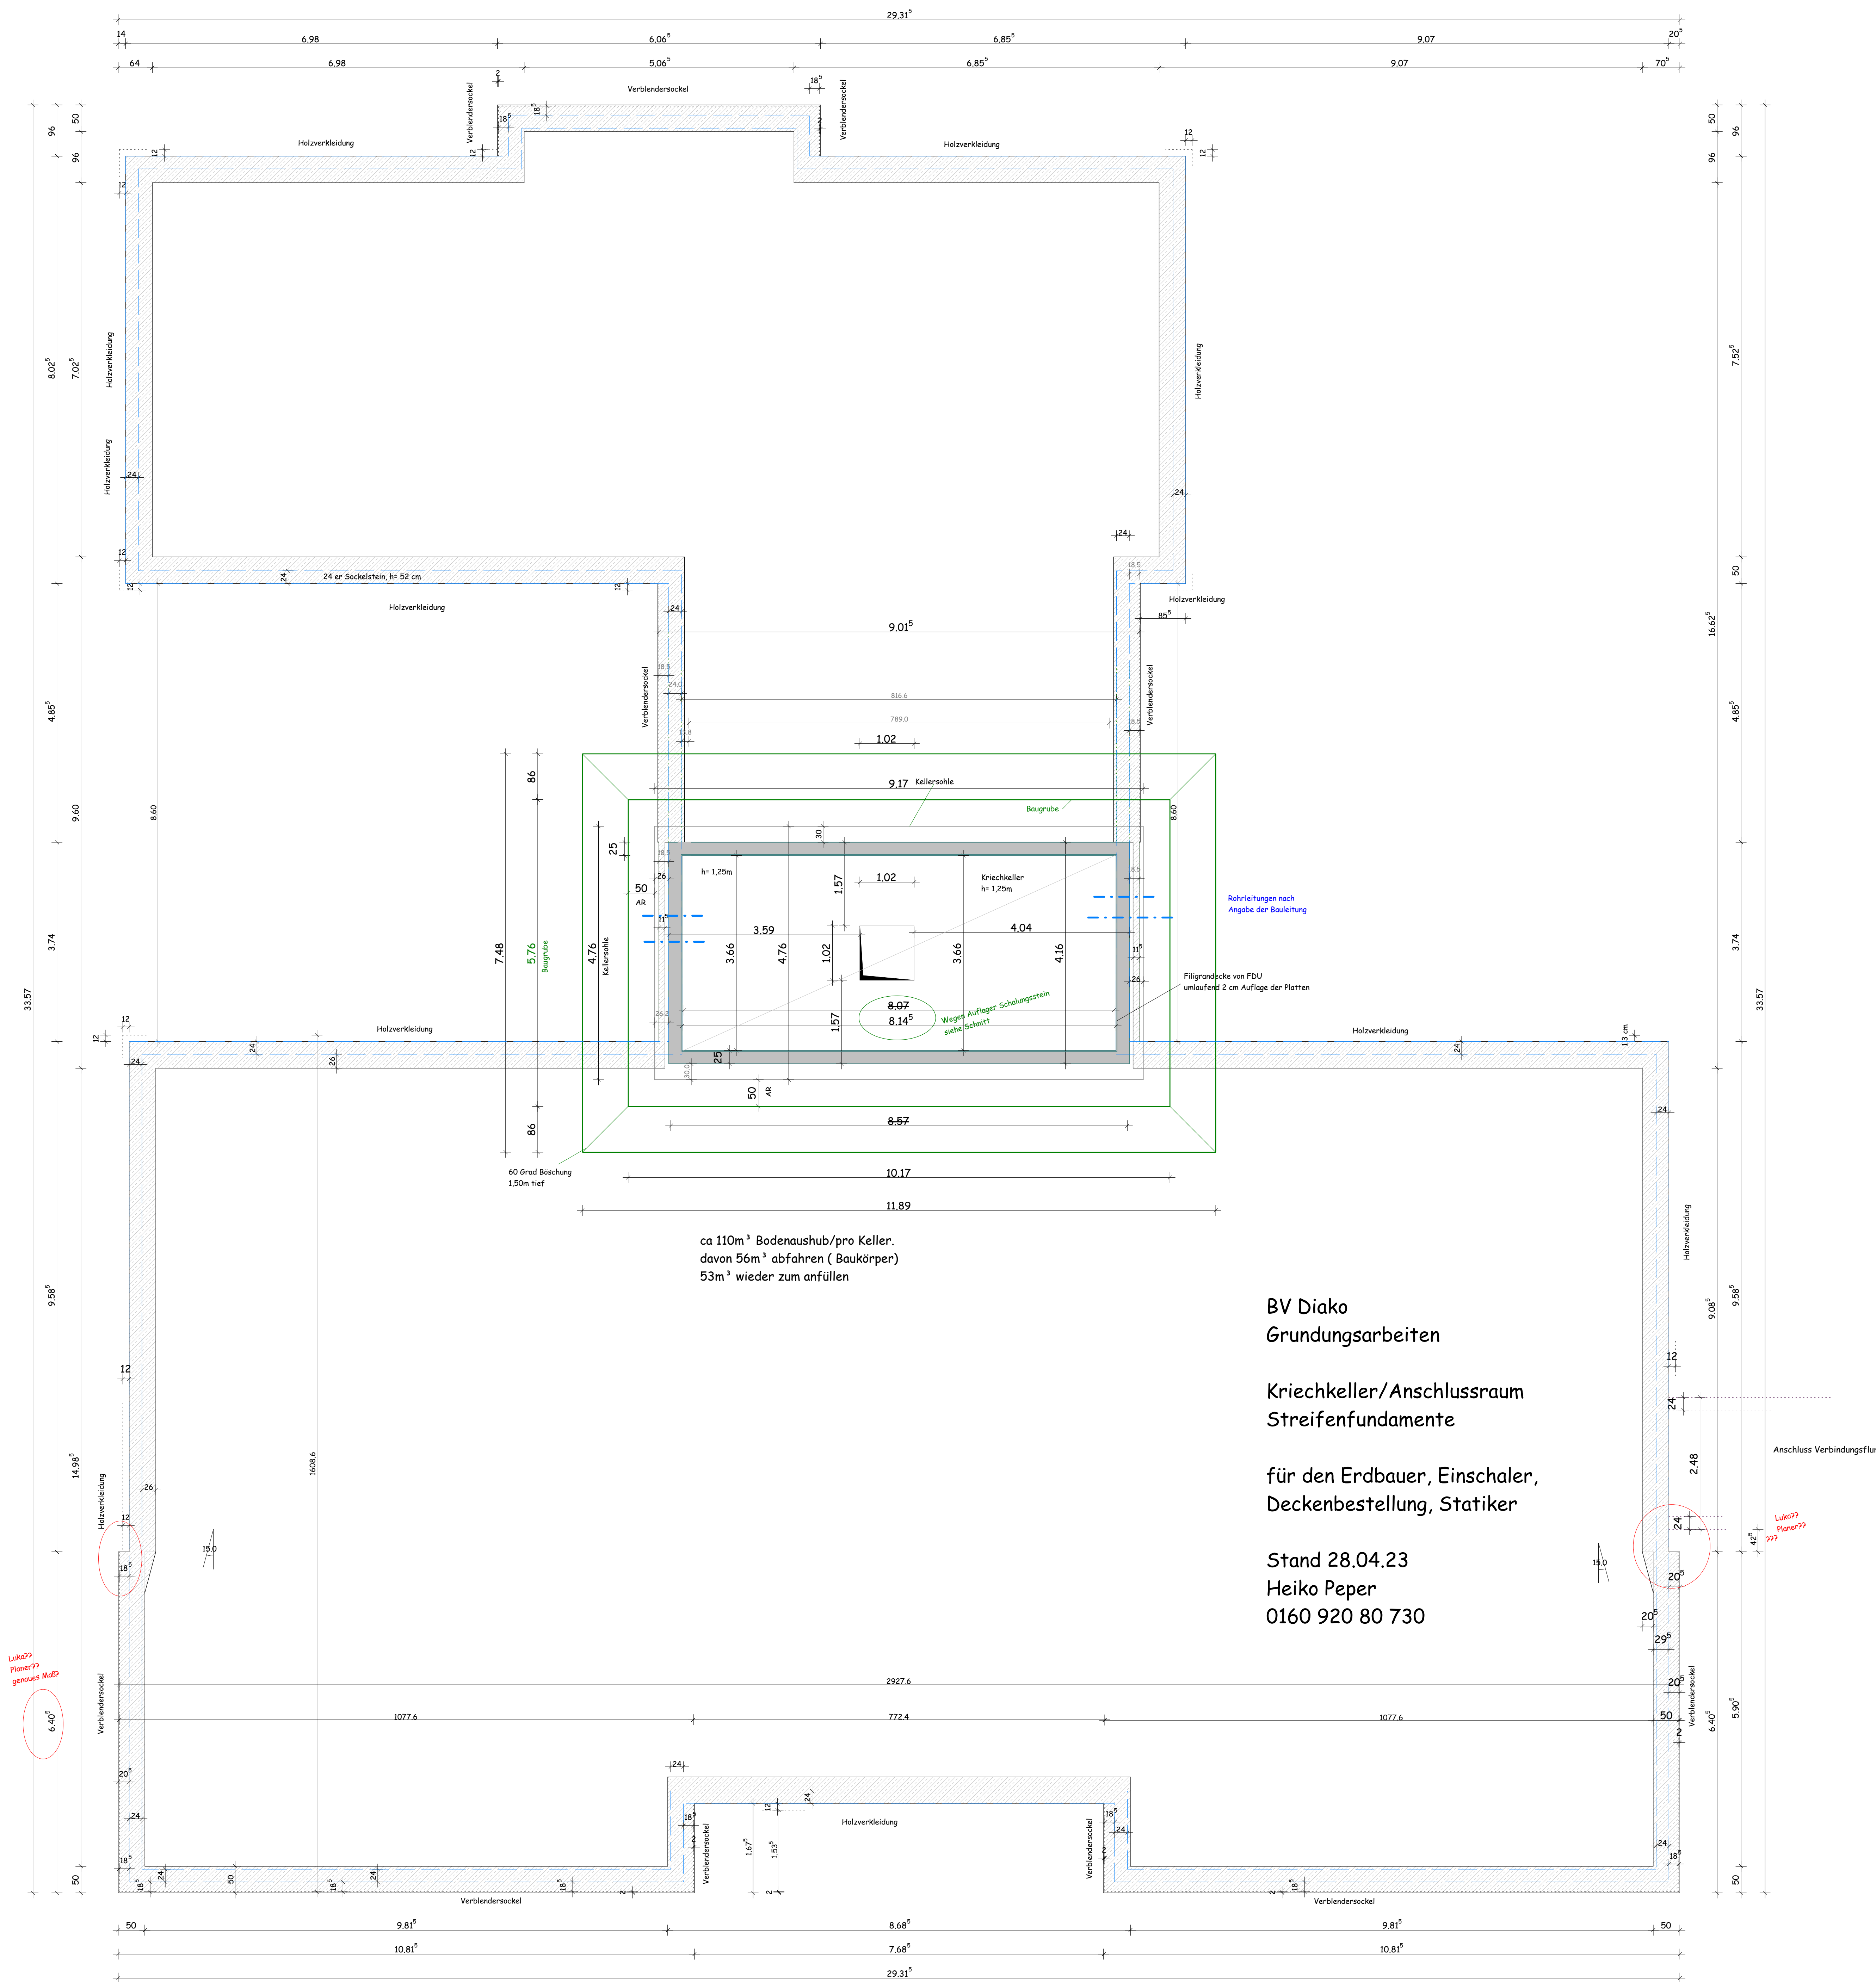

BV Diako
Grundungsarbeiten

Kriechkeller/Anschlussraum
Streifenfundamente

für den Erdbauer, Einschaler,
Deckenbestellung, Statiker

Stand 28.04.23
Heiko Peper
0160 920 80 730