

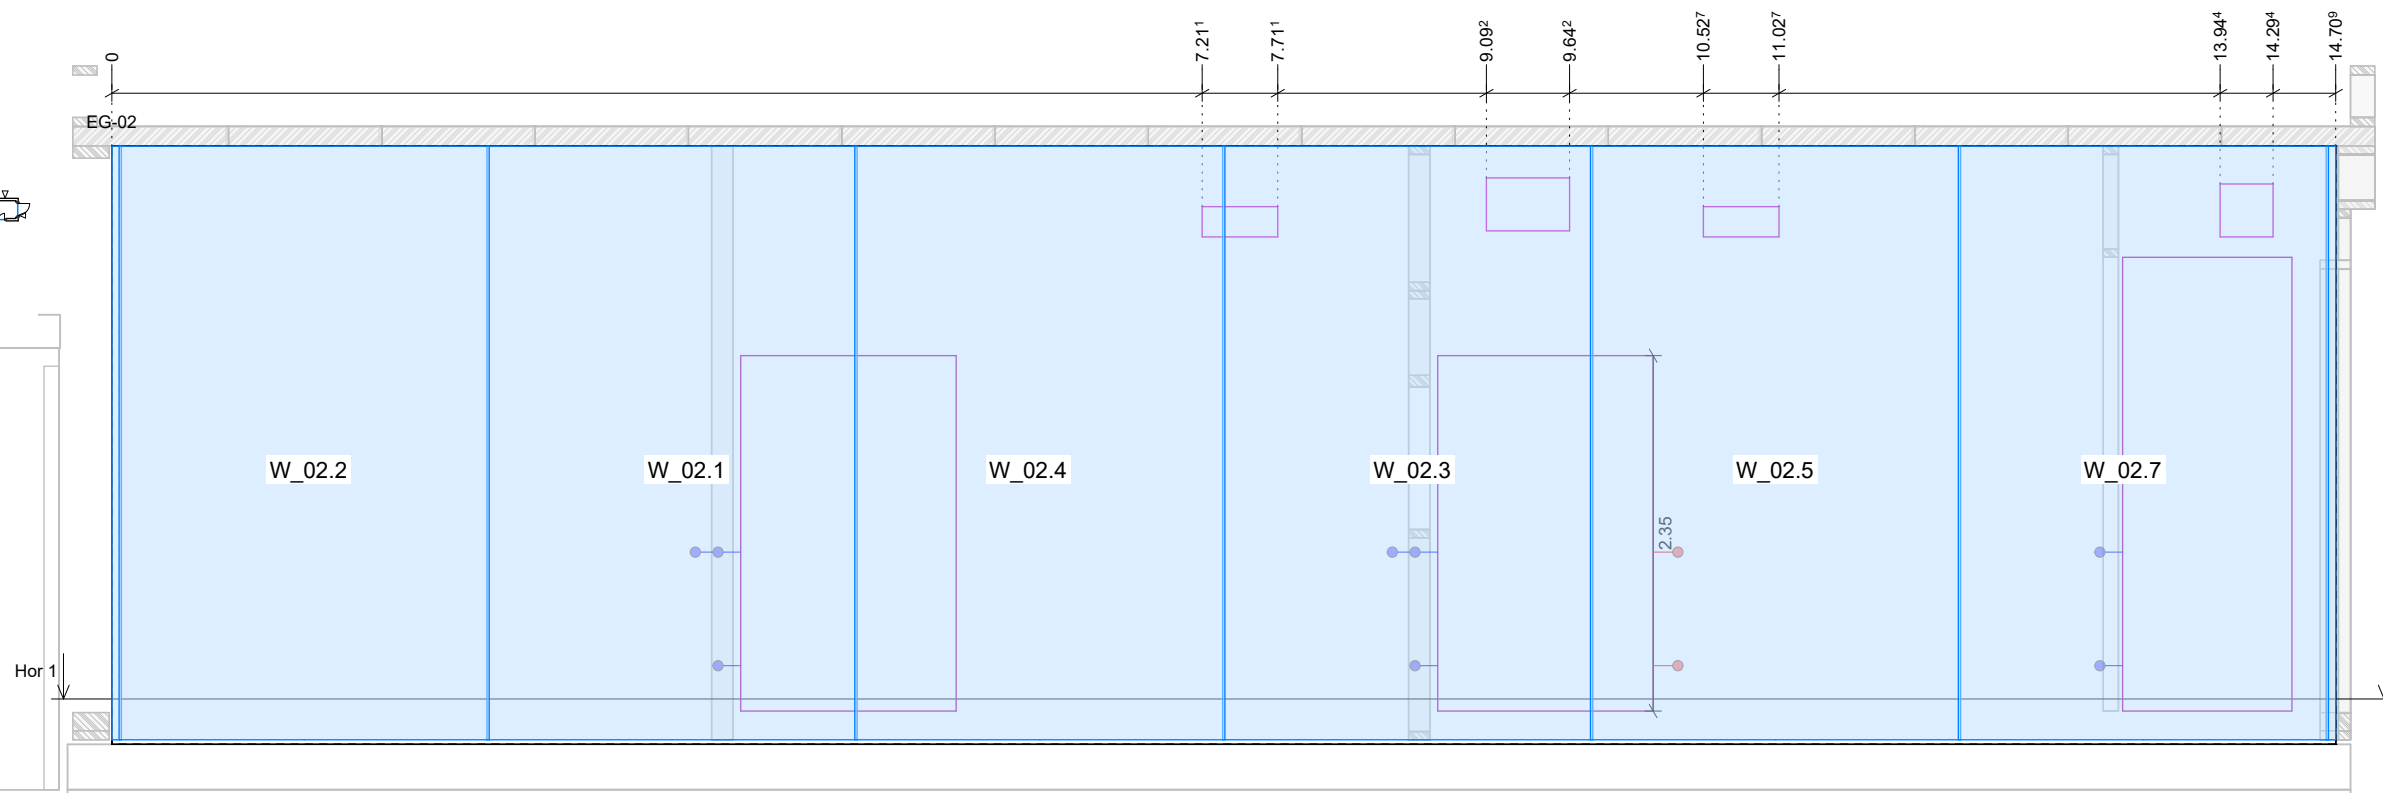


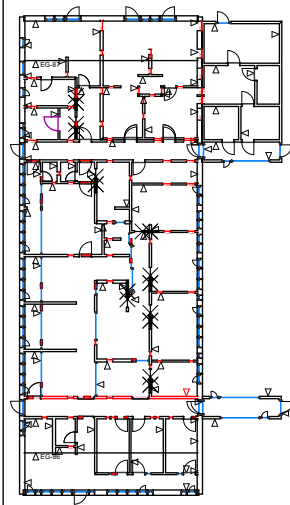

Ver 1

▽

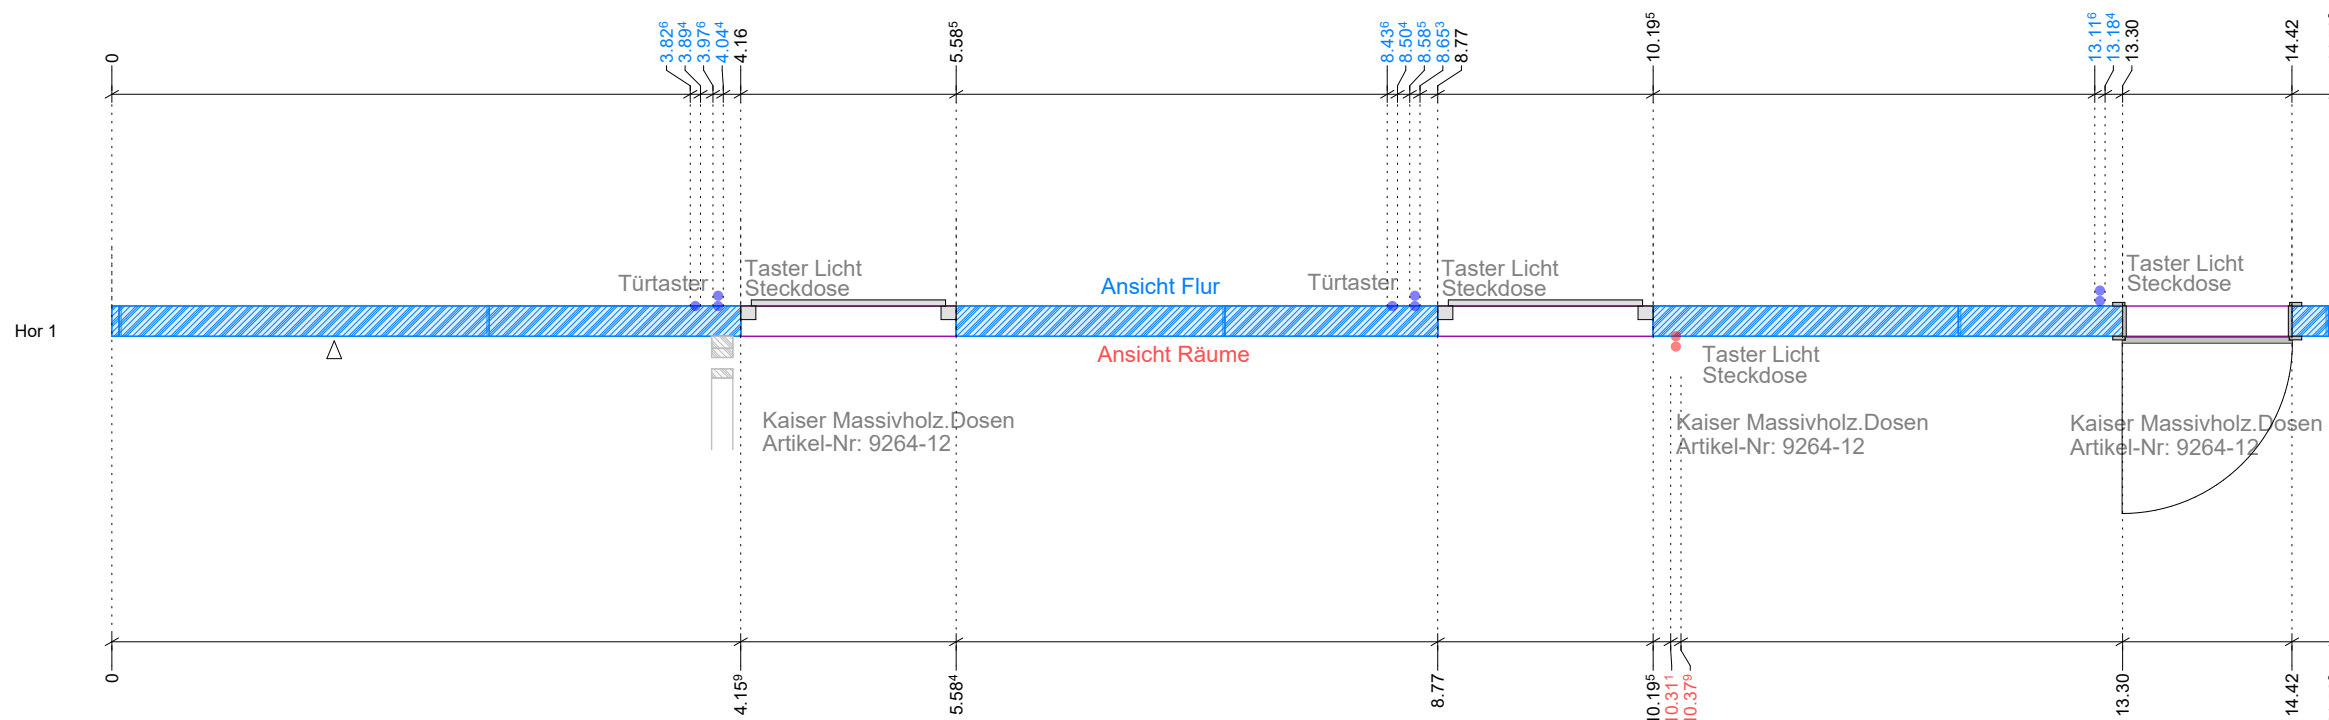

Kahrs Holz & Bau GmbH		
Brügger Straße 31 D-28870 Otterstedt Tel.: 04205 7909910 Fax.: E-Mail: mail@kahrs-holz-bau.de		
Tierklinik Erdgeschoß Wände		17.03.2023
BV Ort Kunde Bearb.	BV TKP Massivholzelemente Posthausen Luca Richter	M : 1 : 50

