




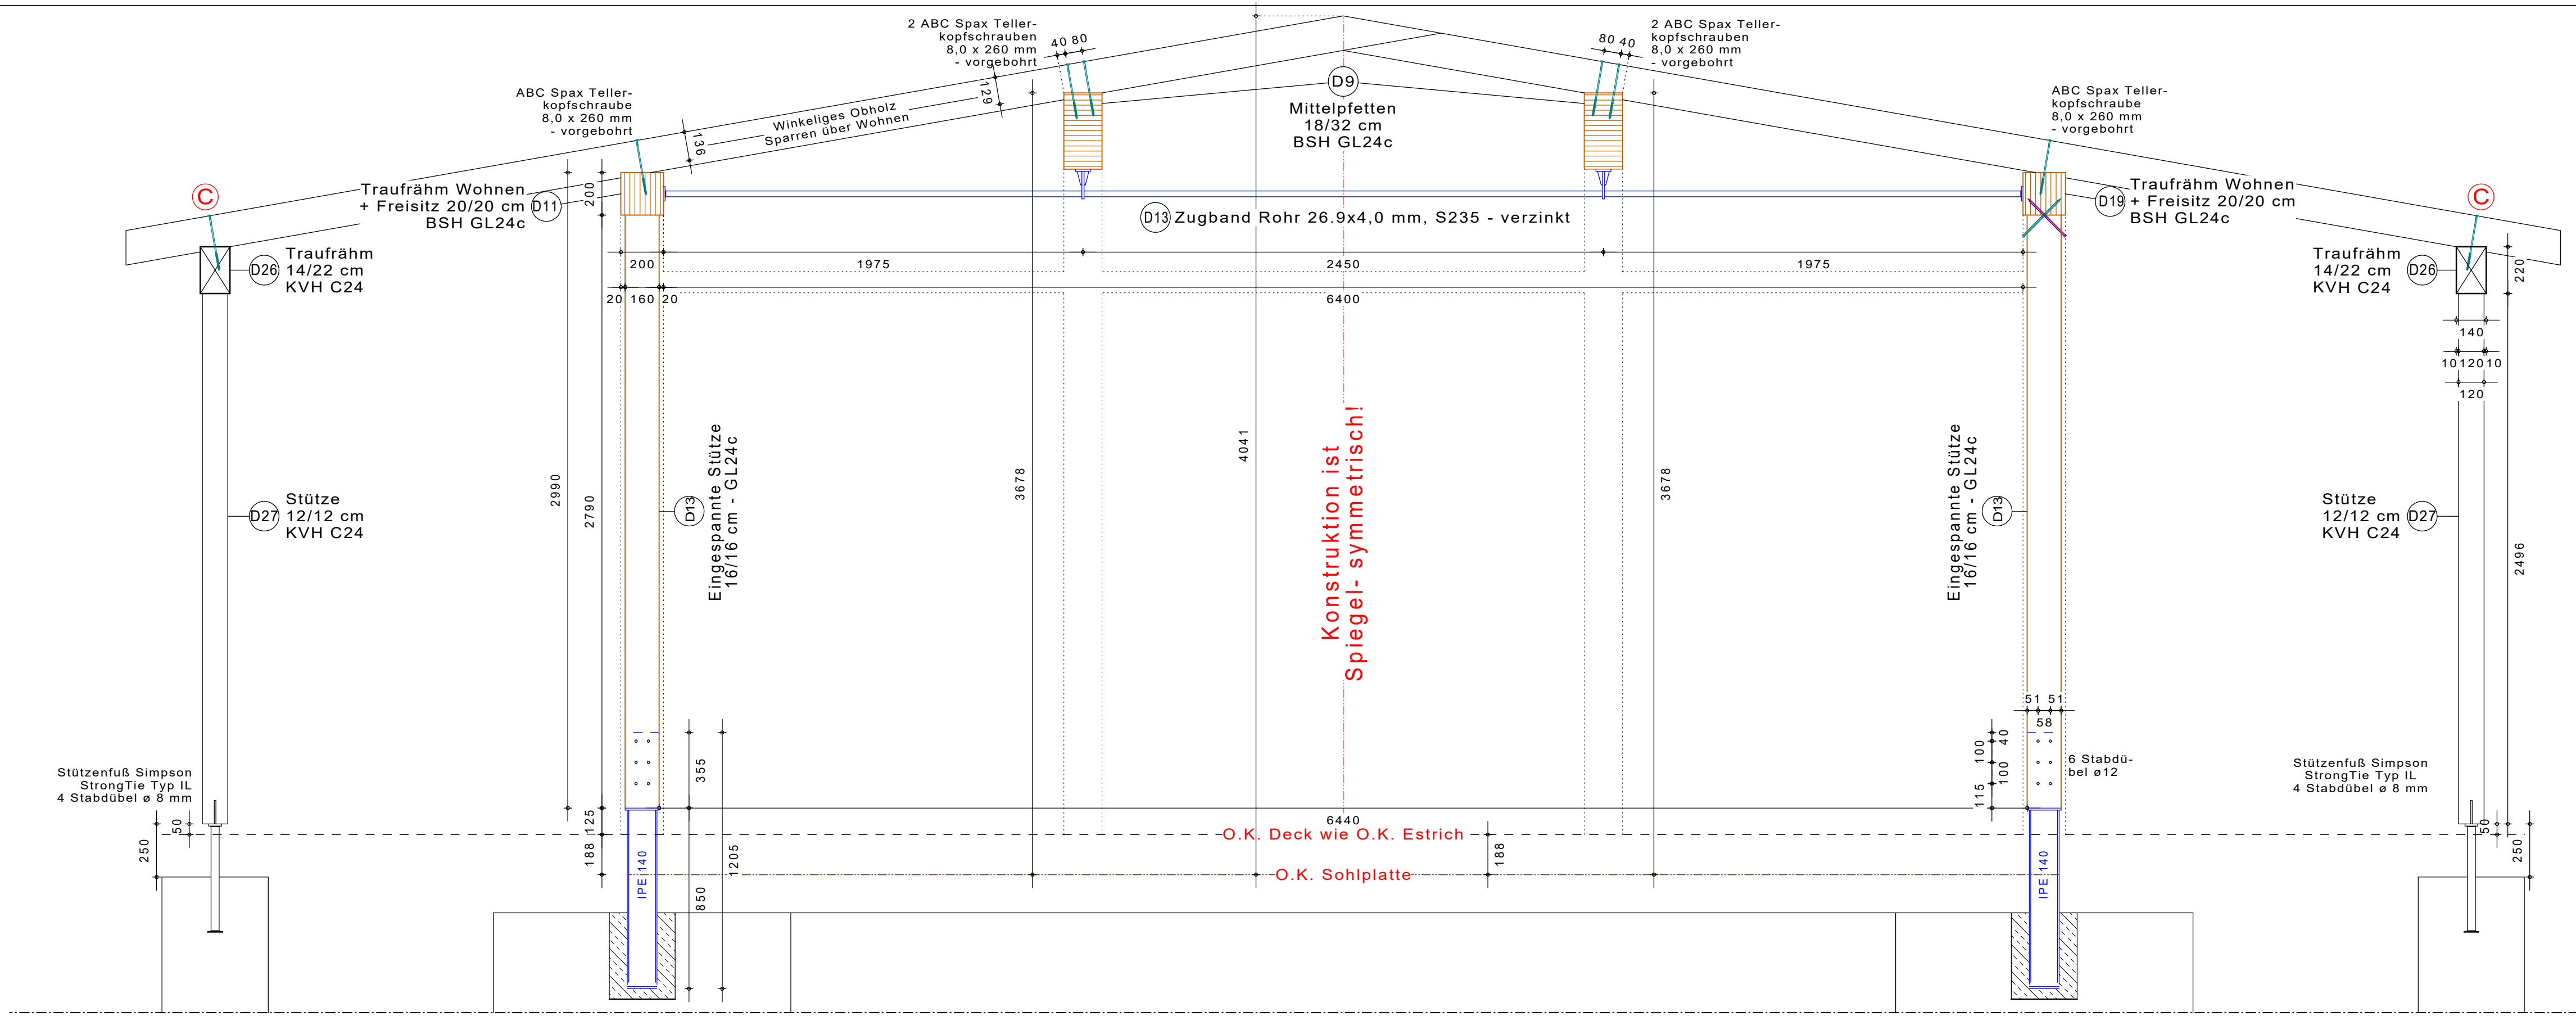


Pos D13 Eingespannte Stützen
Terrasse vor Wohnen

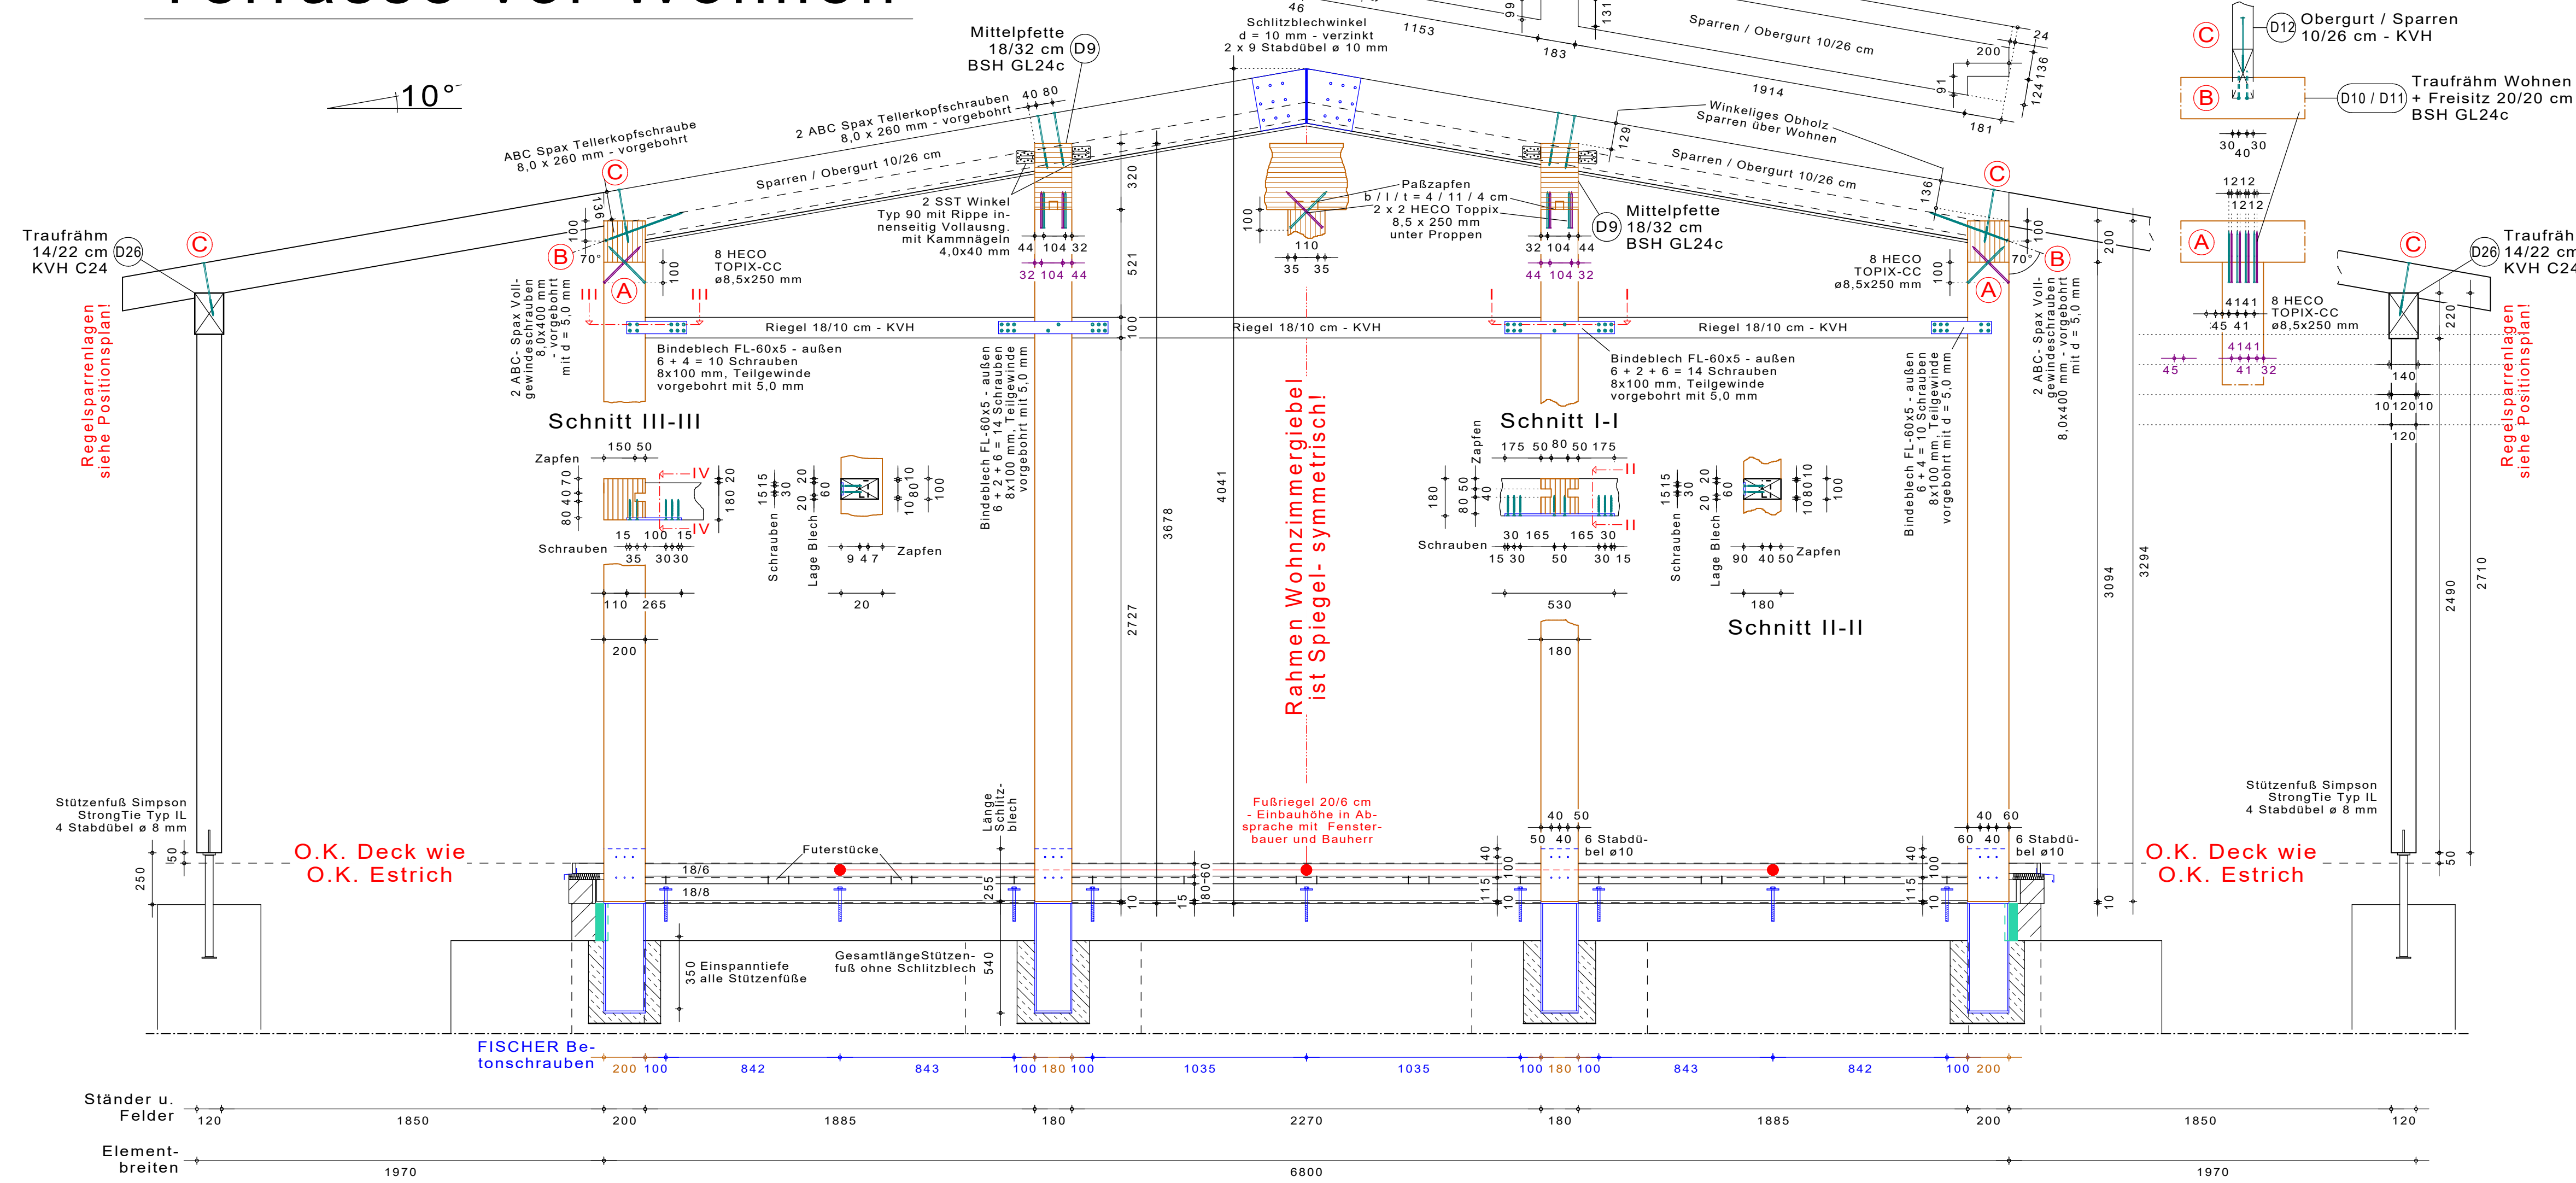

Pos D12 Giebelrahmen Wohnen

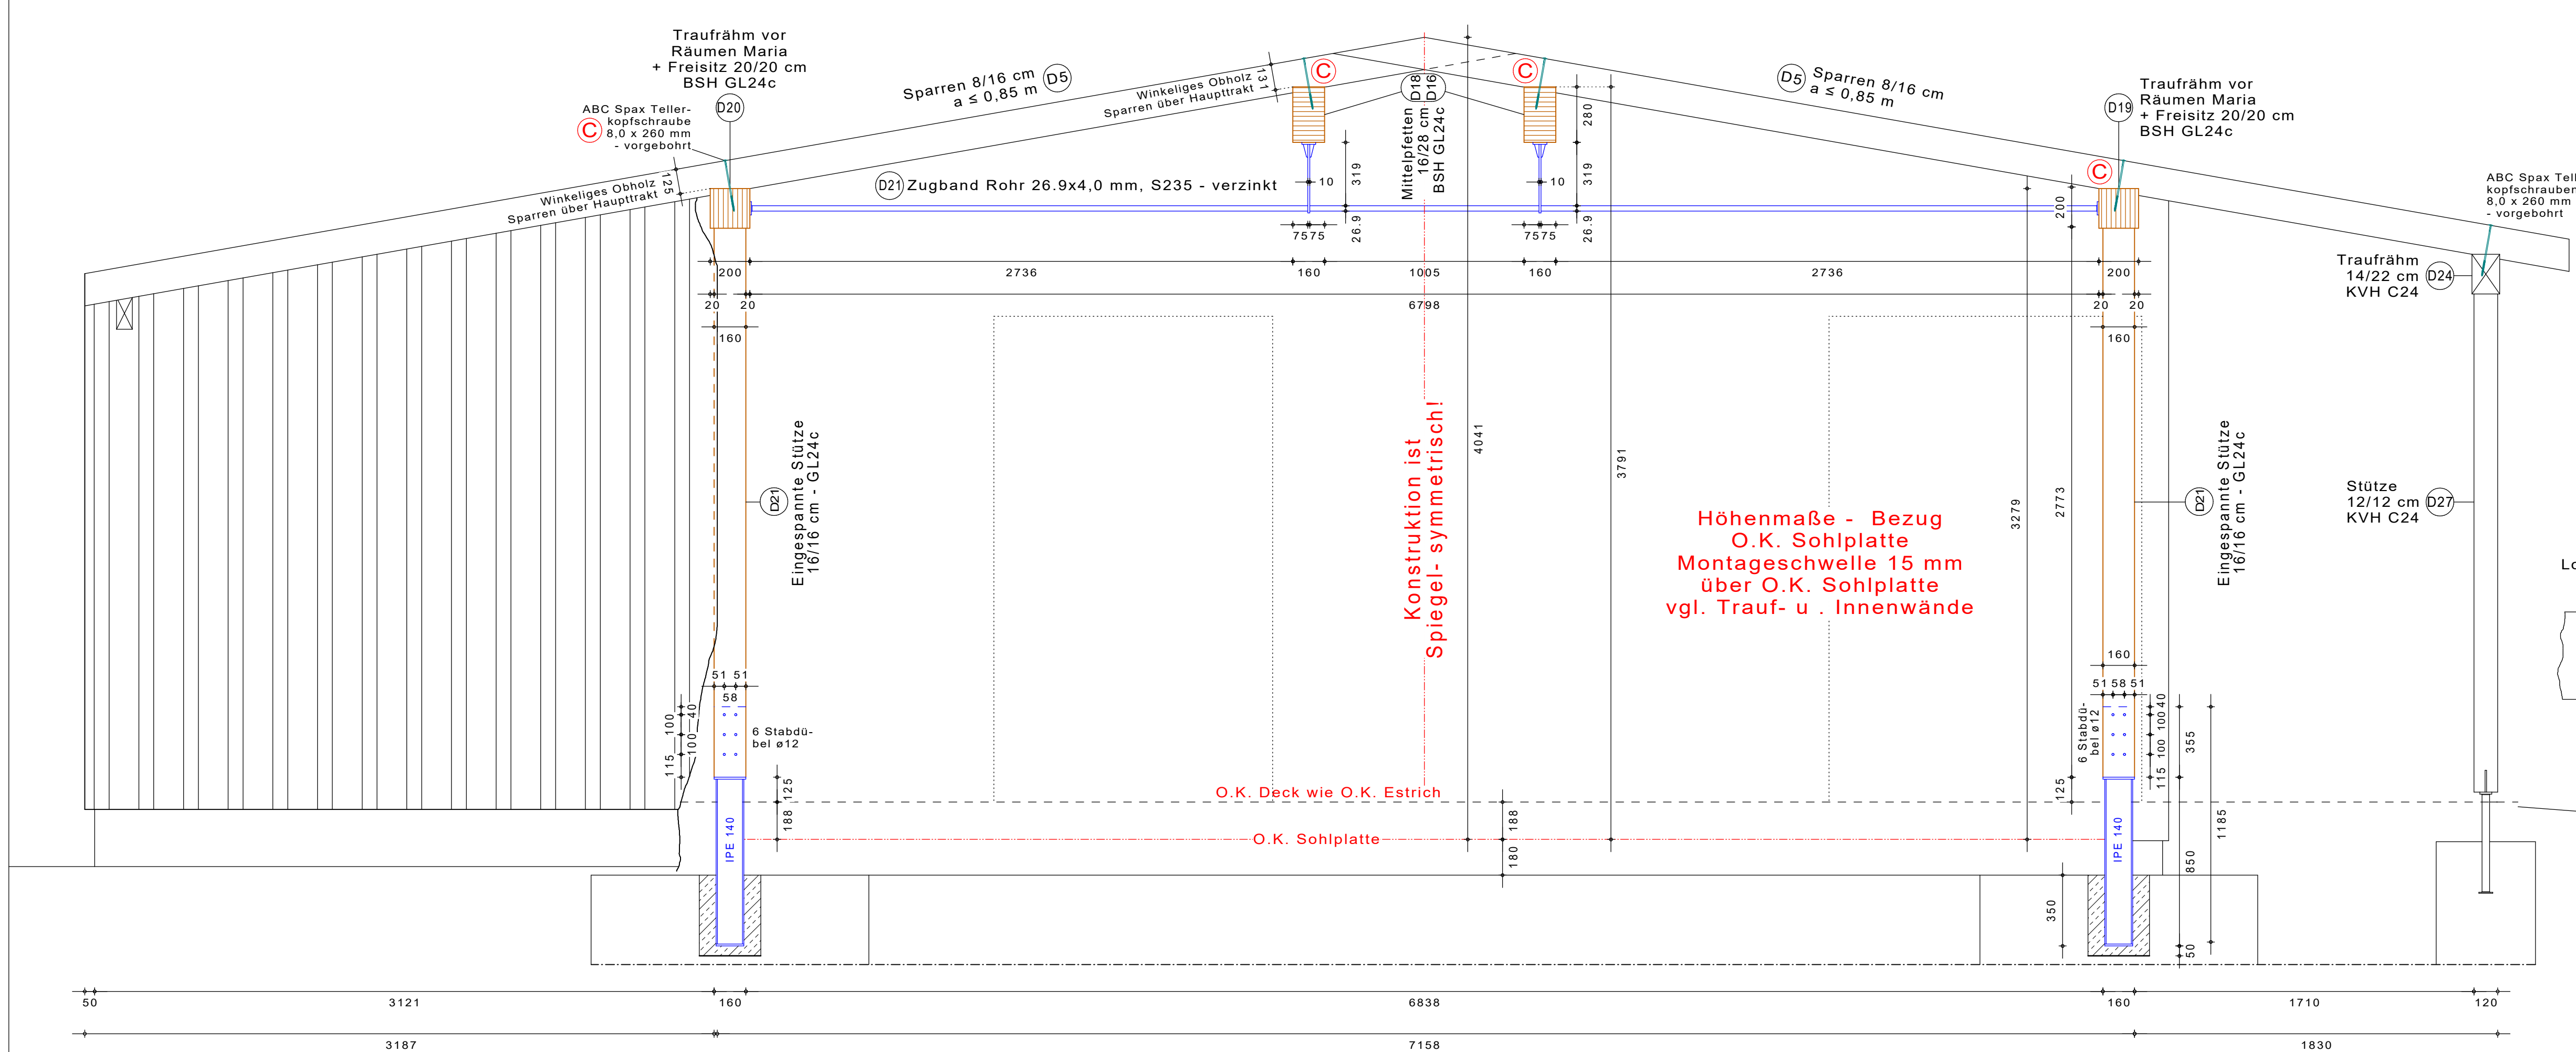


Pos D21 Eingespannte Stützen - Terrasse vor Räume Maria

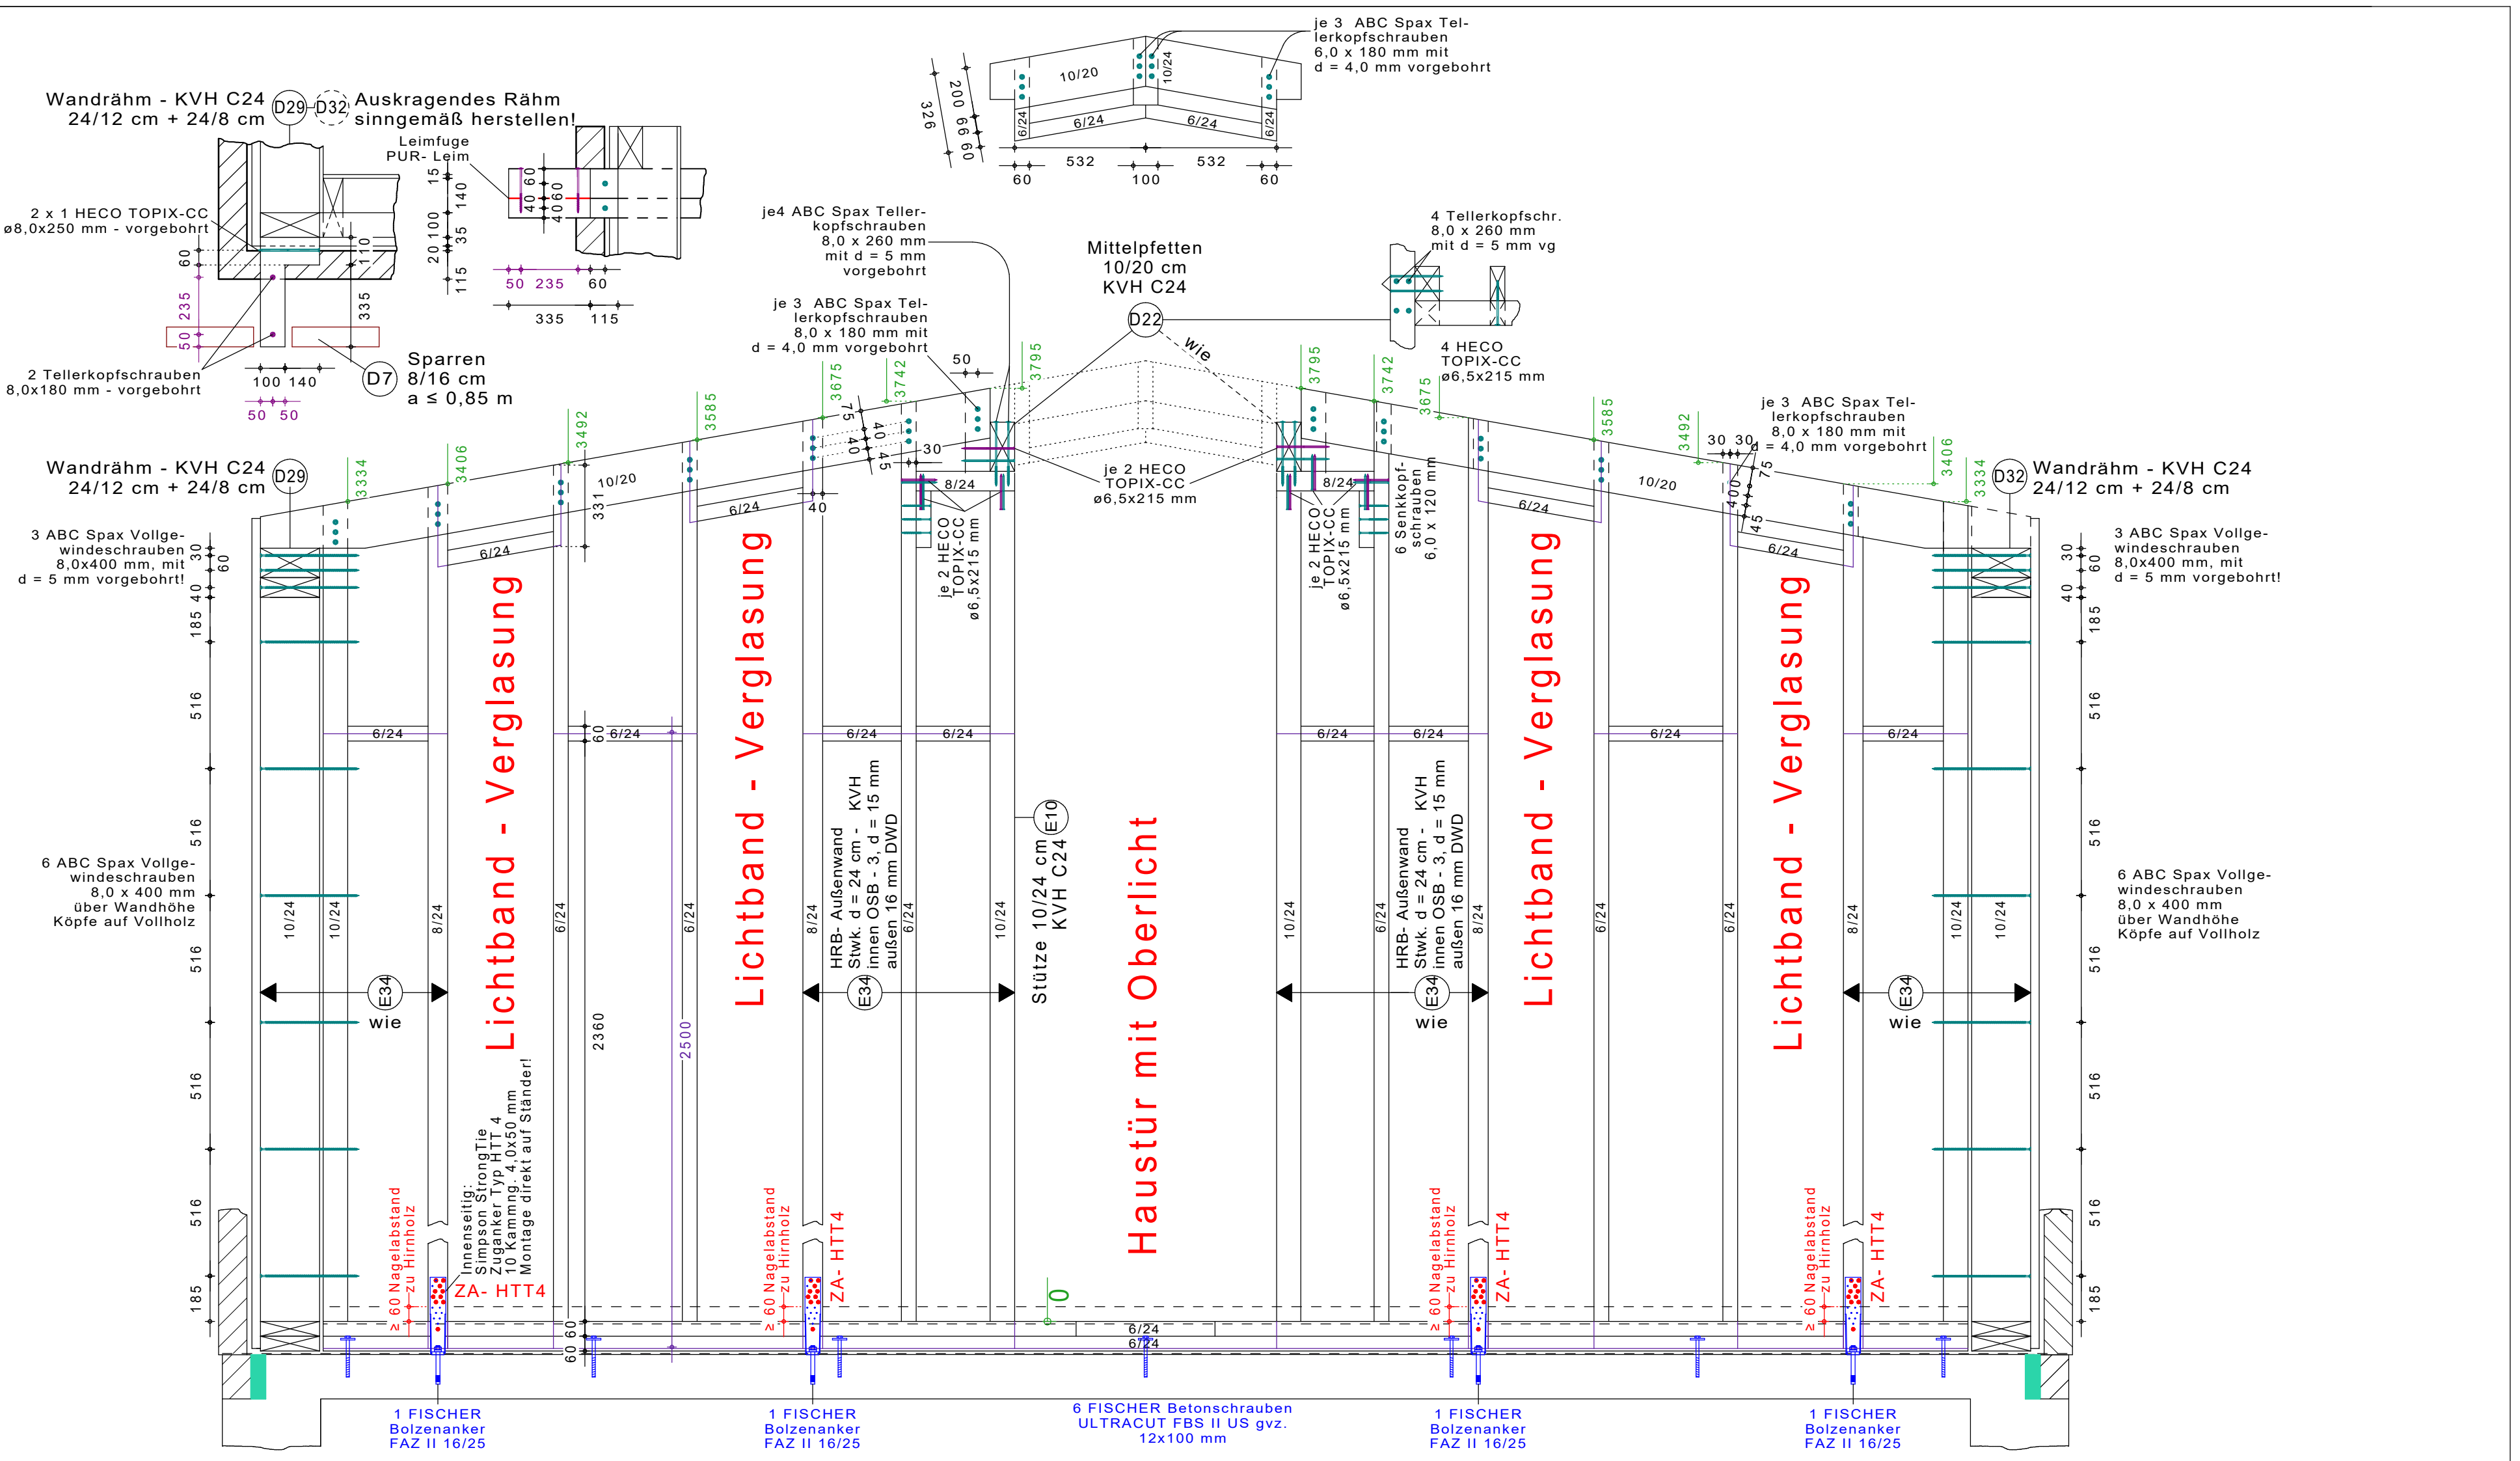


Giebel Haupttrakt - Osten

(Ansicht von Süden)

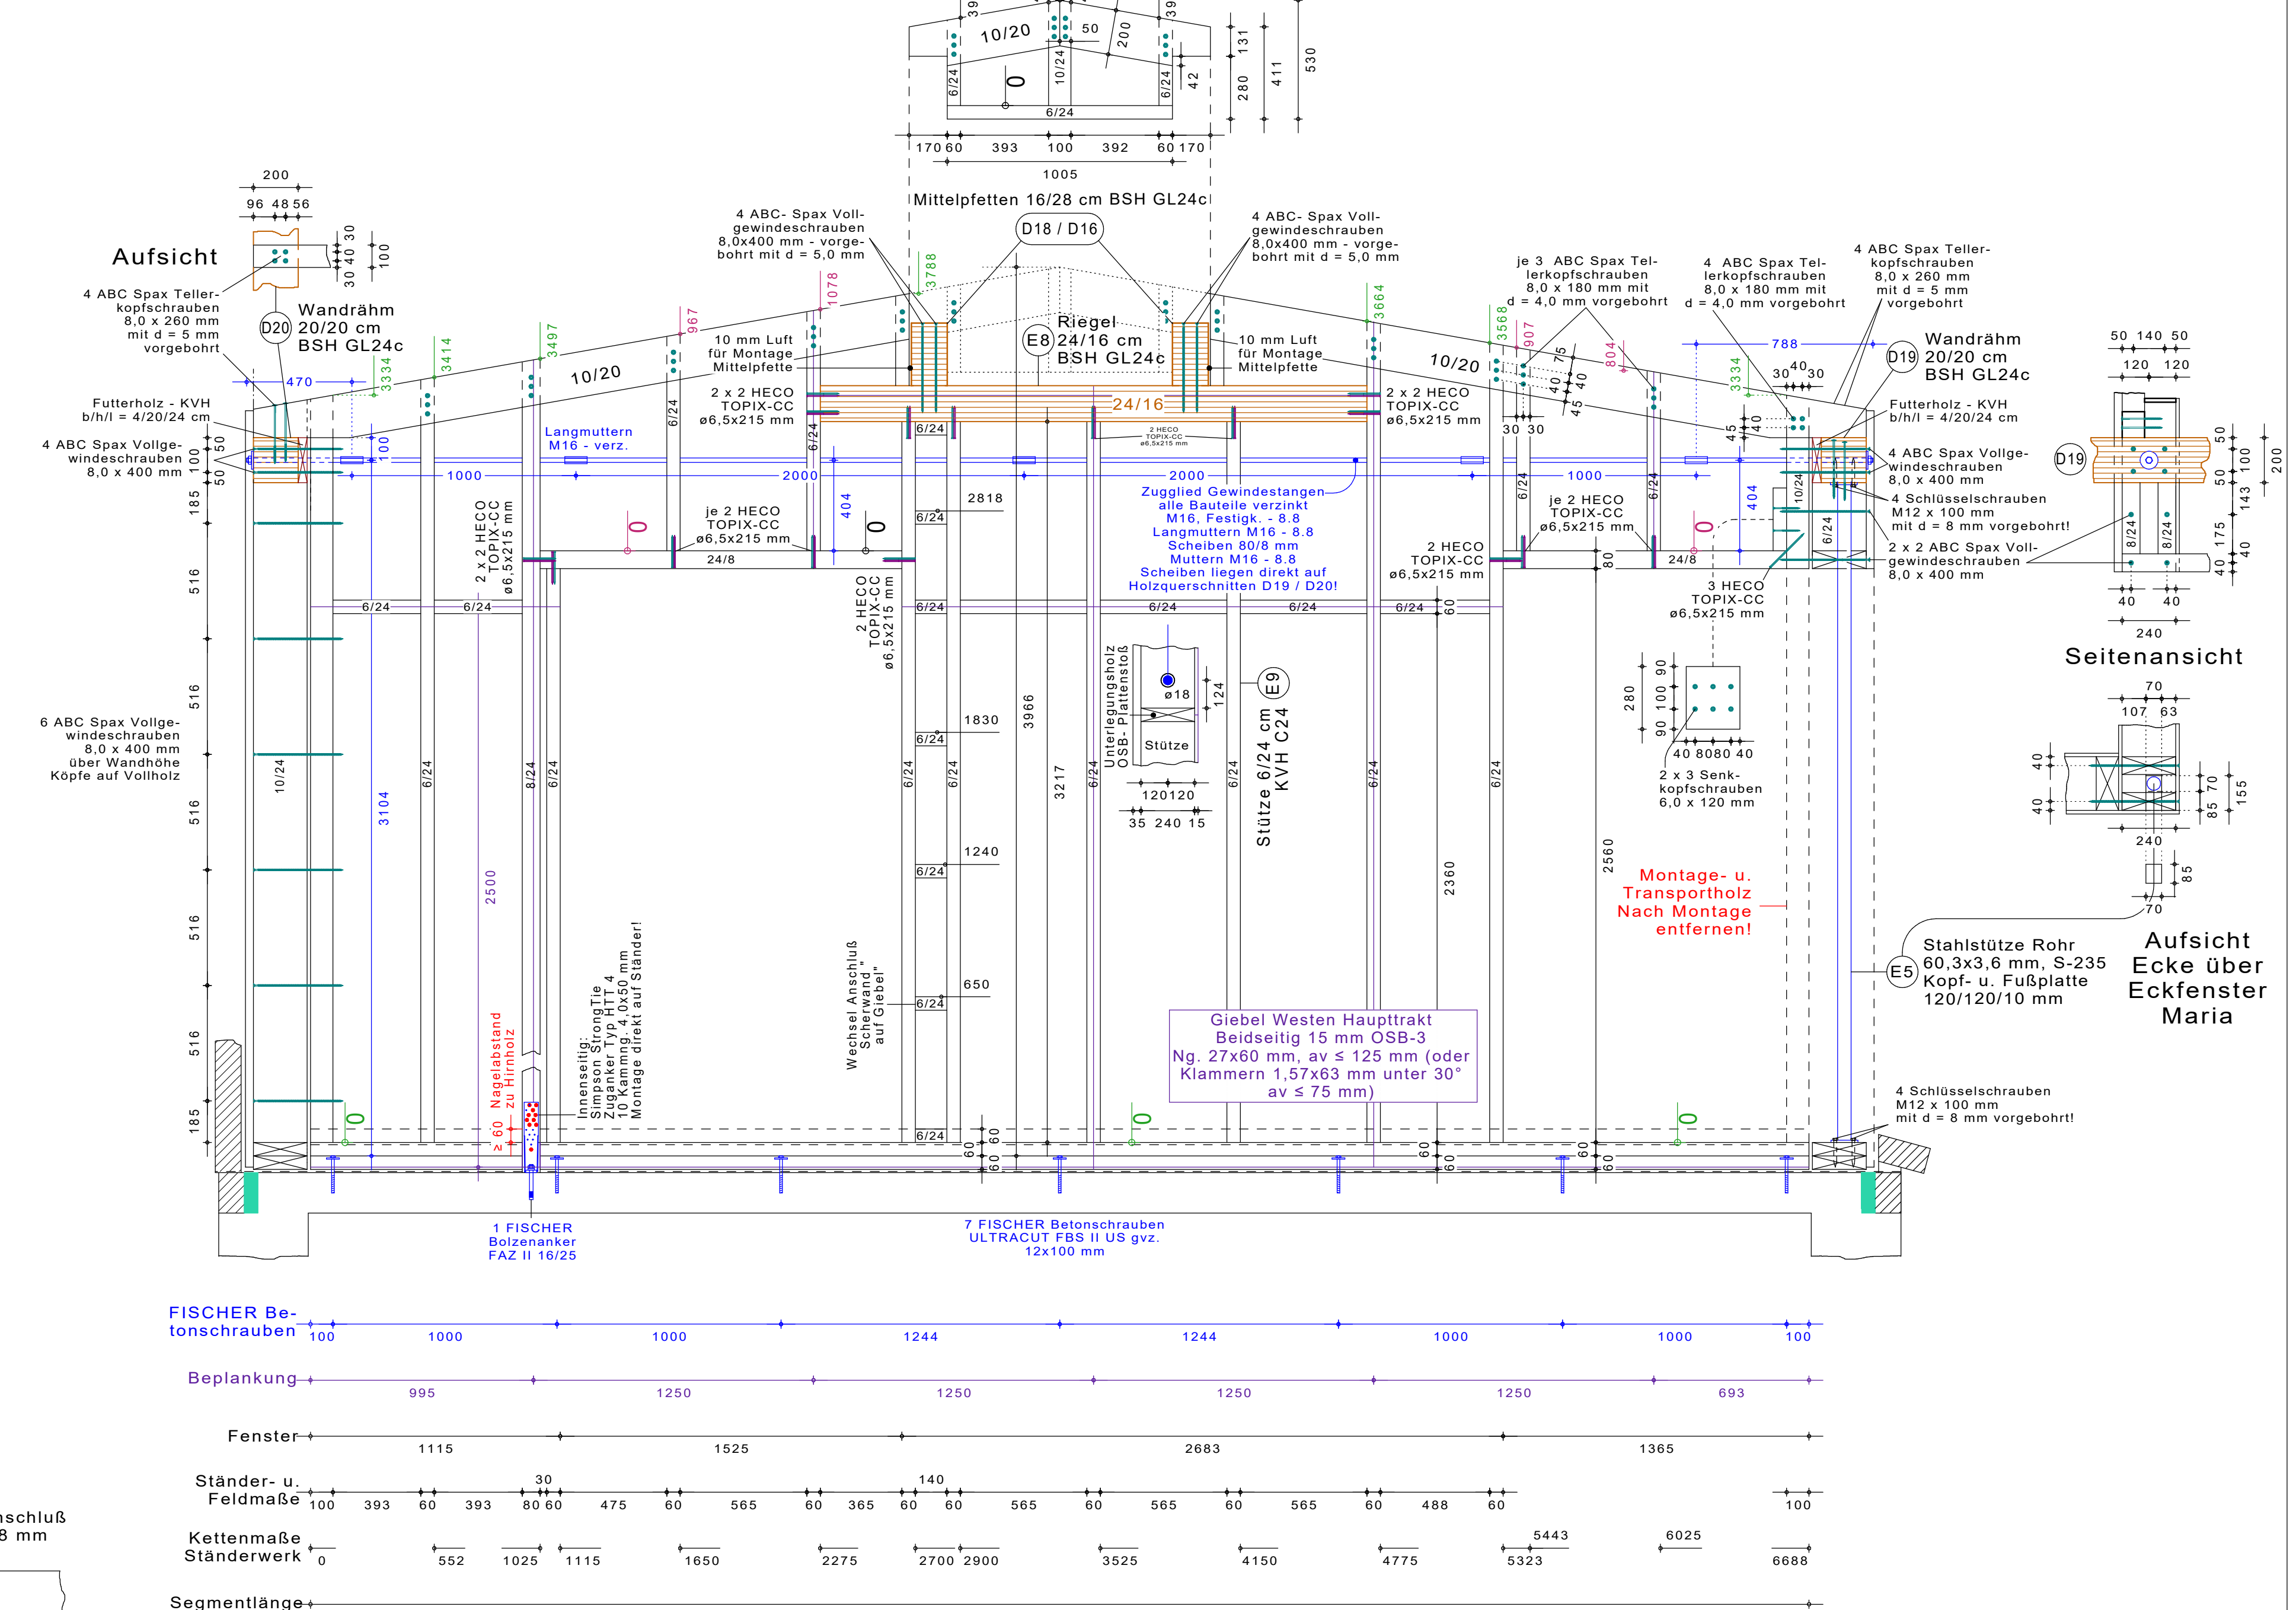

Giebel Haupttrakt - Westen

(Außenansicht)

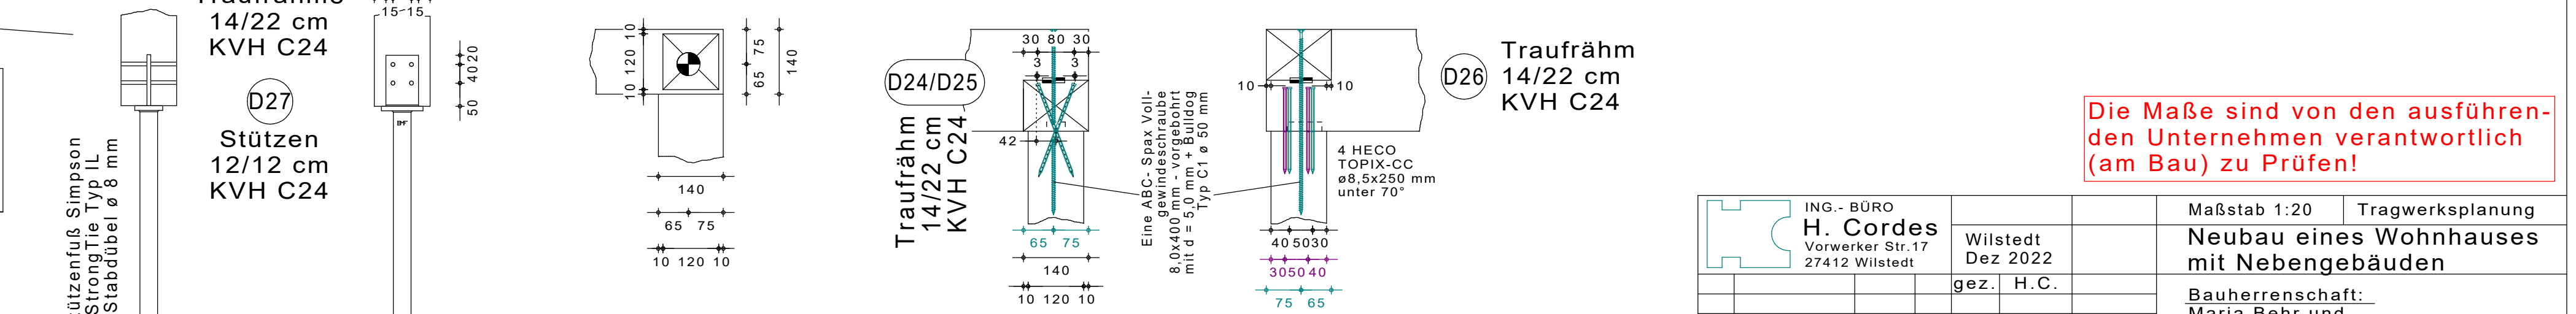

Details Rähme u. Stützen

ING.-BÜRO H. Cordes 27412 Wilstedt	Wilstedt Dez 2022 gez. H.C.	Maßstab 1:20 Tragwerksplanung mit Nebengebäuden
		Bauherrenschaft: Maria Behr und Ulrich Hastedt - Behr 27412 Wilstedt
Auftrag: 285-20	Flur: Flurstk. Gemk	Werkstattplan Giebel Wohnhaus W2 Blatt