


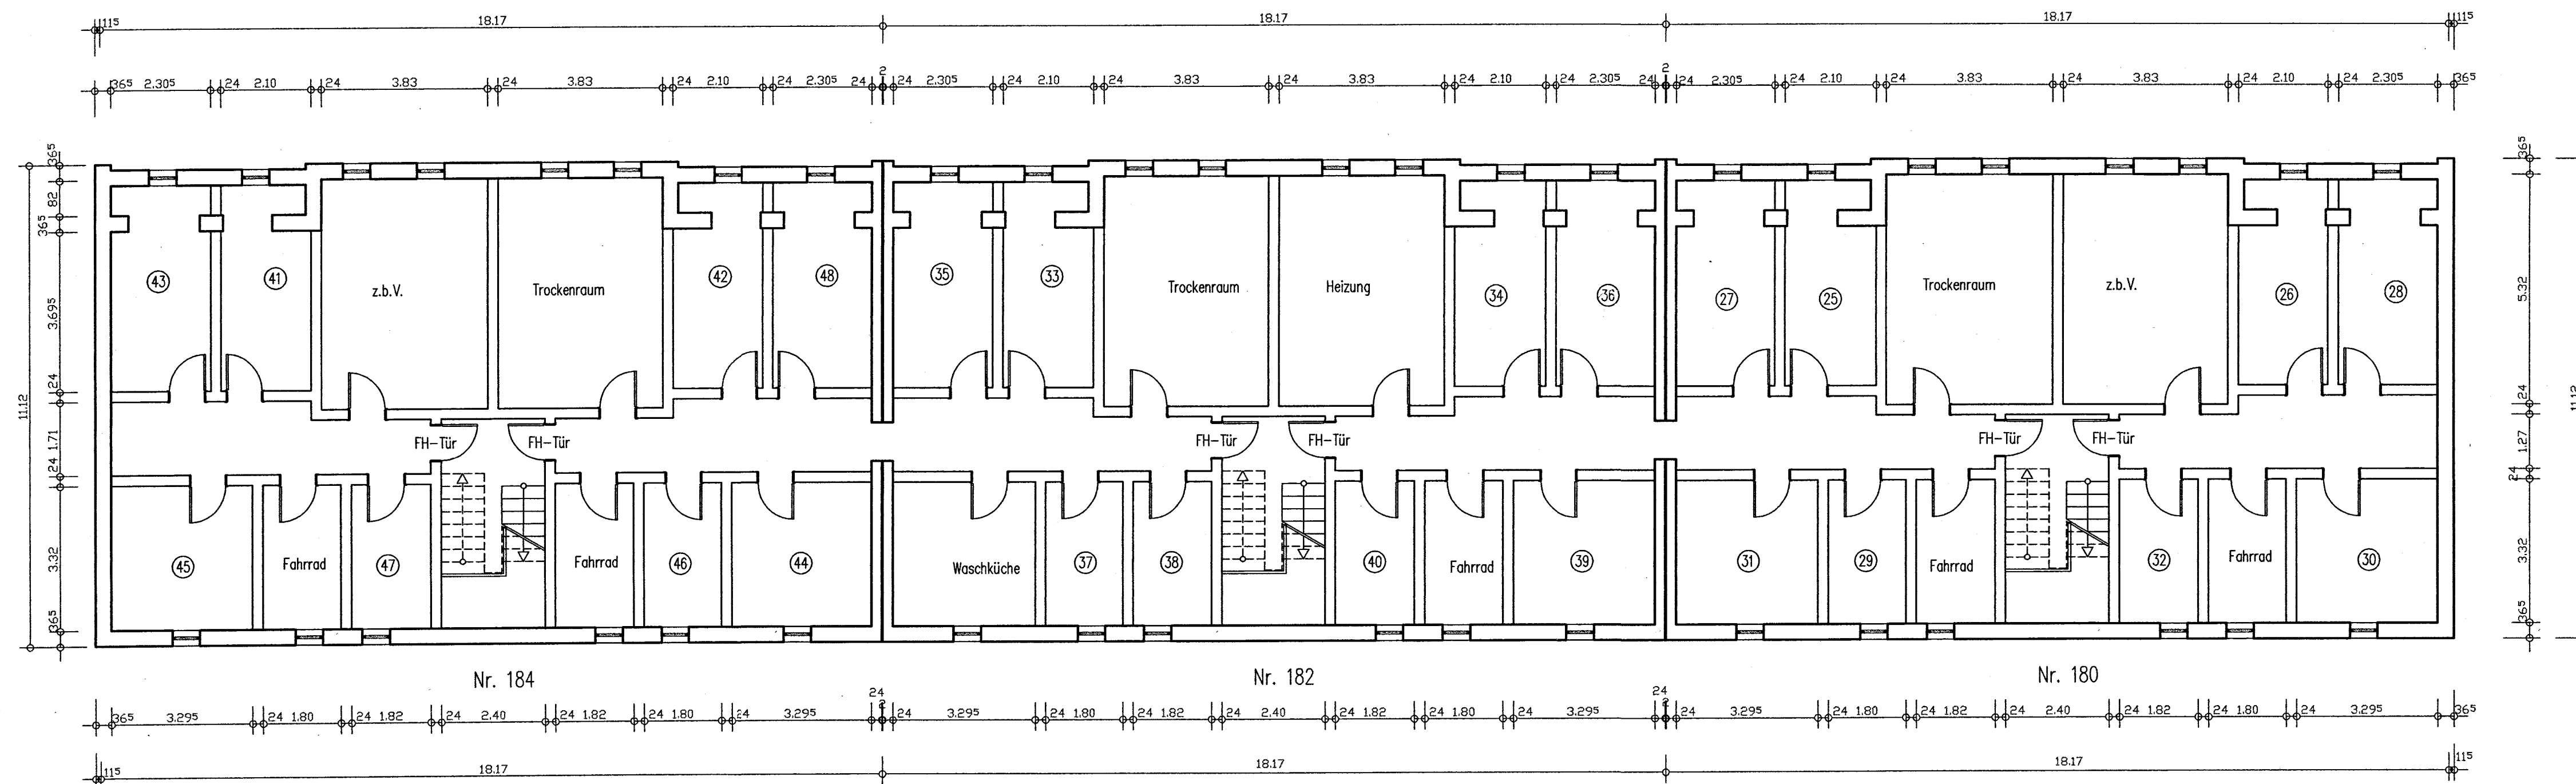

ITW Dipl.-Ing.
Jürgen Zietz GmbH
Zeichstr. 29 · 20459 Hamburg
Tel. 36 98 77-0 / Fax 36 49 32
25.05.99

Blatt 1

Jütlandring 180-184
Fünenweg 1-5
Aufteilungsplan nach WEG

Jütlandring 180-184, Kellergeschoss

M 1:100

Datum: 16.03.99