

Pos. B1-01


Pos. B2-01

Pos. B1-02

Balkenlage
Raum
18,31 m²
14,40 m
3,300 m

Balkenlage





Pos. B2-02

Balkenlage über OG

Pos. B2-02


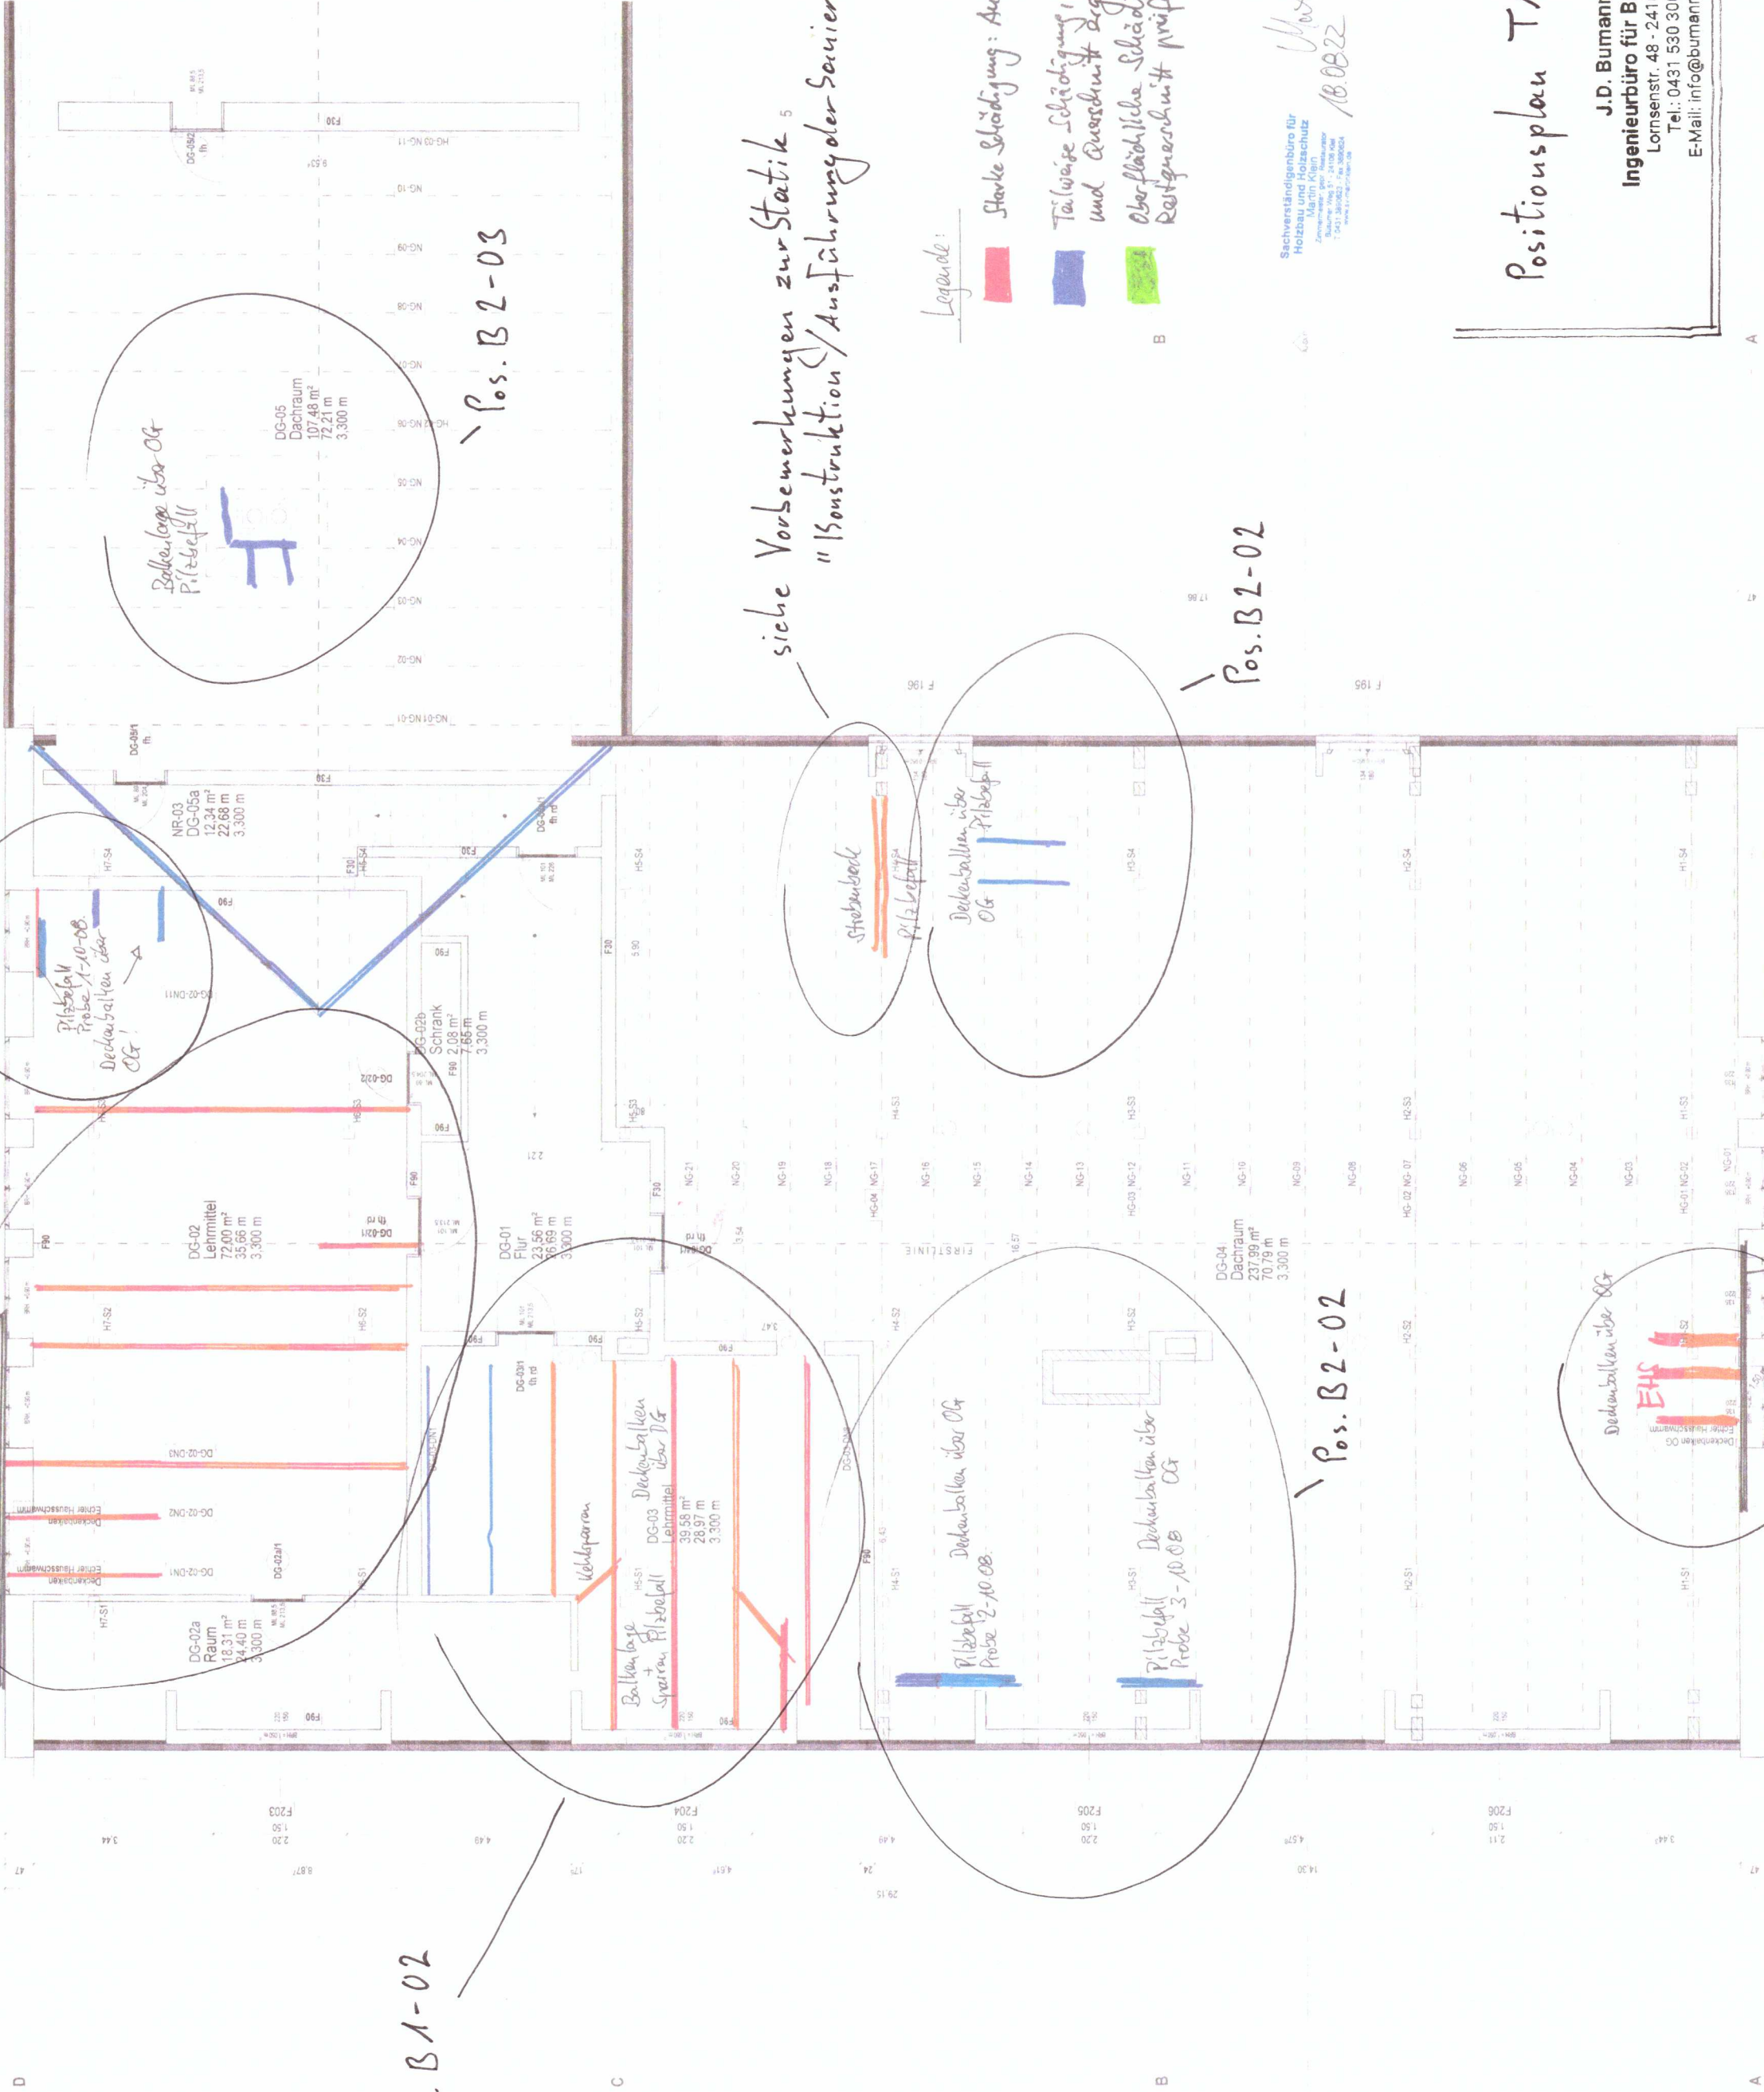

siehe Vorbereitungen zur Statik
"Konstruktion/Ausführung der Sanierungsmaßnahmen"

Legende:


Sachverständigenbüro für Holbau und Holzschutz
UWA K&S
18.08.22

Positionsplan T1 11.11.22

J.D. Bumann
Ingenieurbüro für Bauwesen
Lonsenstr. 48 - 24105 Kiel
Tel.: 0431 530 300 30
E-Mail: info@bumann-ing.de

Schadenkataster 18.8.22
Sachverständigenbüro für Holbau und Holzschutz
UWA K&S
18.08.22

Index	Änderung	Datum	Bearbeiter
Änderungsindex			

HINWEIS: Alle Maße sind vor Ort zu prüfen!
Die Angaben der Fachgenieure sind zu beachten.
Ausführungsänderungen sind immer mit der Planung und Bauleitung abzustimmen

Kiel.

604 Bildungsbau
Sanierung Adolf-Reichwein-Schule
Grundriss DG Teil 1 A-D

Projektnummer	U.P.	Referenz	Planungsphase
0085_20	Anlage z. Aussch.	AU-04.1	DN A 0
Maßstab	Datum	Bearbeiter	Seitenzahl
1:50	16.08.2023	SBM	50M