


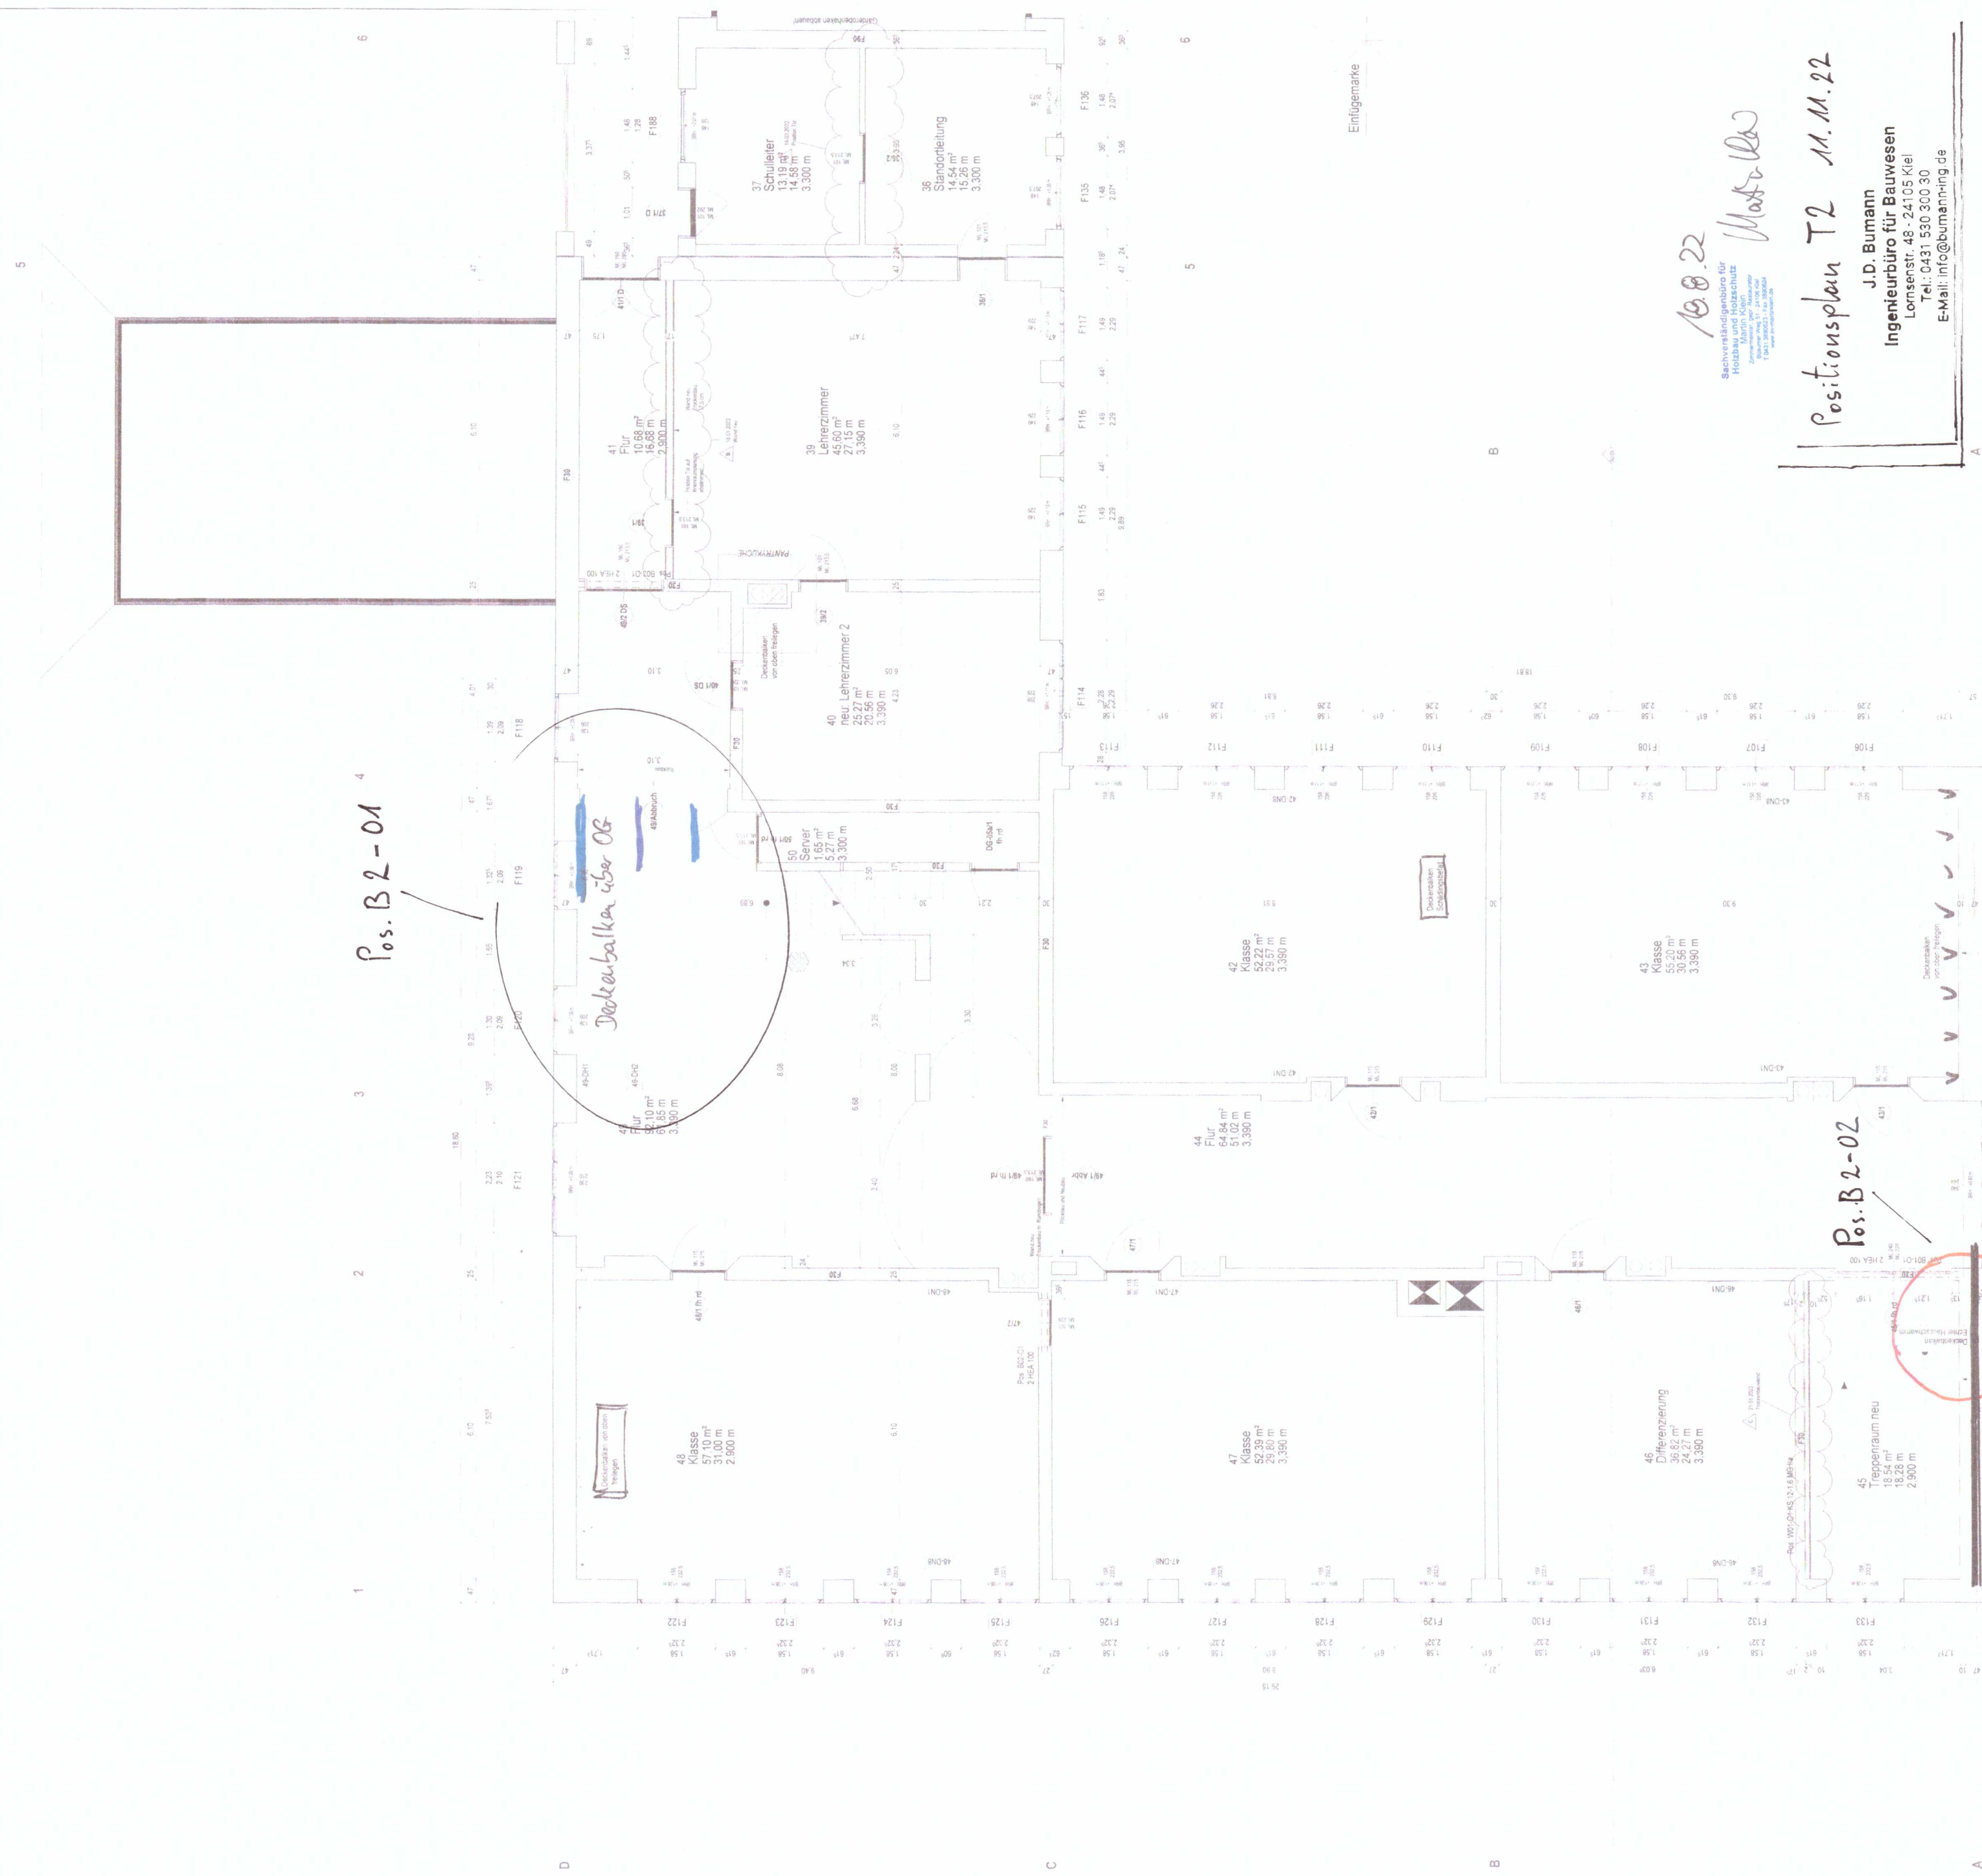

19.8.22

**Sachverständigenbüro für
Holzbau und Holzschutz**
Martin Klein
Zimmmeister, geol. Restaurator
Blumen Weg 51 · 24106 Kiel
T 0431 3090523 · F 0431 3090534

positions/plan T2 11.11.22

J.D. Bumann
Ingenieurbüro für Bauwesen
Lornsenstr. 48 - 24105 Kiel
Tel.: 0431 530 300 30
E-Mail: info@bumann-ing.de

Schadenskartaster 18.8.22
U.108 -

Sachverständigenbüro für
Holzbau und Holzschutz
Martin Klein
Zimmerei Weg 21 • 24108 Seld
T 0431 369023 • Fax 0431 369024

D	diverse s. Plan	16.03.2022	sim
C	diverse s. Plan	21.01.2022	sim
B	diverse s. Plan	18.01.2022	sim
A	BS-Einträge	05.10.2021	sim
Index:	Änderung	Datum:	Bearbeitet
Änderungsindex			

HINWEIS: Alle Maße sind vor Ort zu prüfen!
Die Angaben der Fachingenieure sind zu beachten.
Ausführungsänderungen sind immer mit der Planung und Bauleitung abzustimmen.

Sailing City.

60.4 Bildungsbau

Sanierung Adolf-Reichwein-Schule

Grundriss OG Teil 1 'A'-D

[illegible]

1.50

Platzraum: 23.05.2022 09:43:10
Datum: F 60 4:30-Raum 0065 20 Adolf-Reichwein-Schule/0065 20 ARS Int

Handwork: Schwammversprenkeltelbe handlung

西