


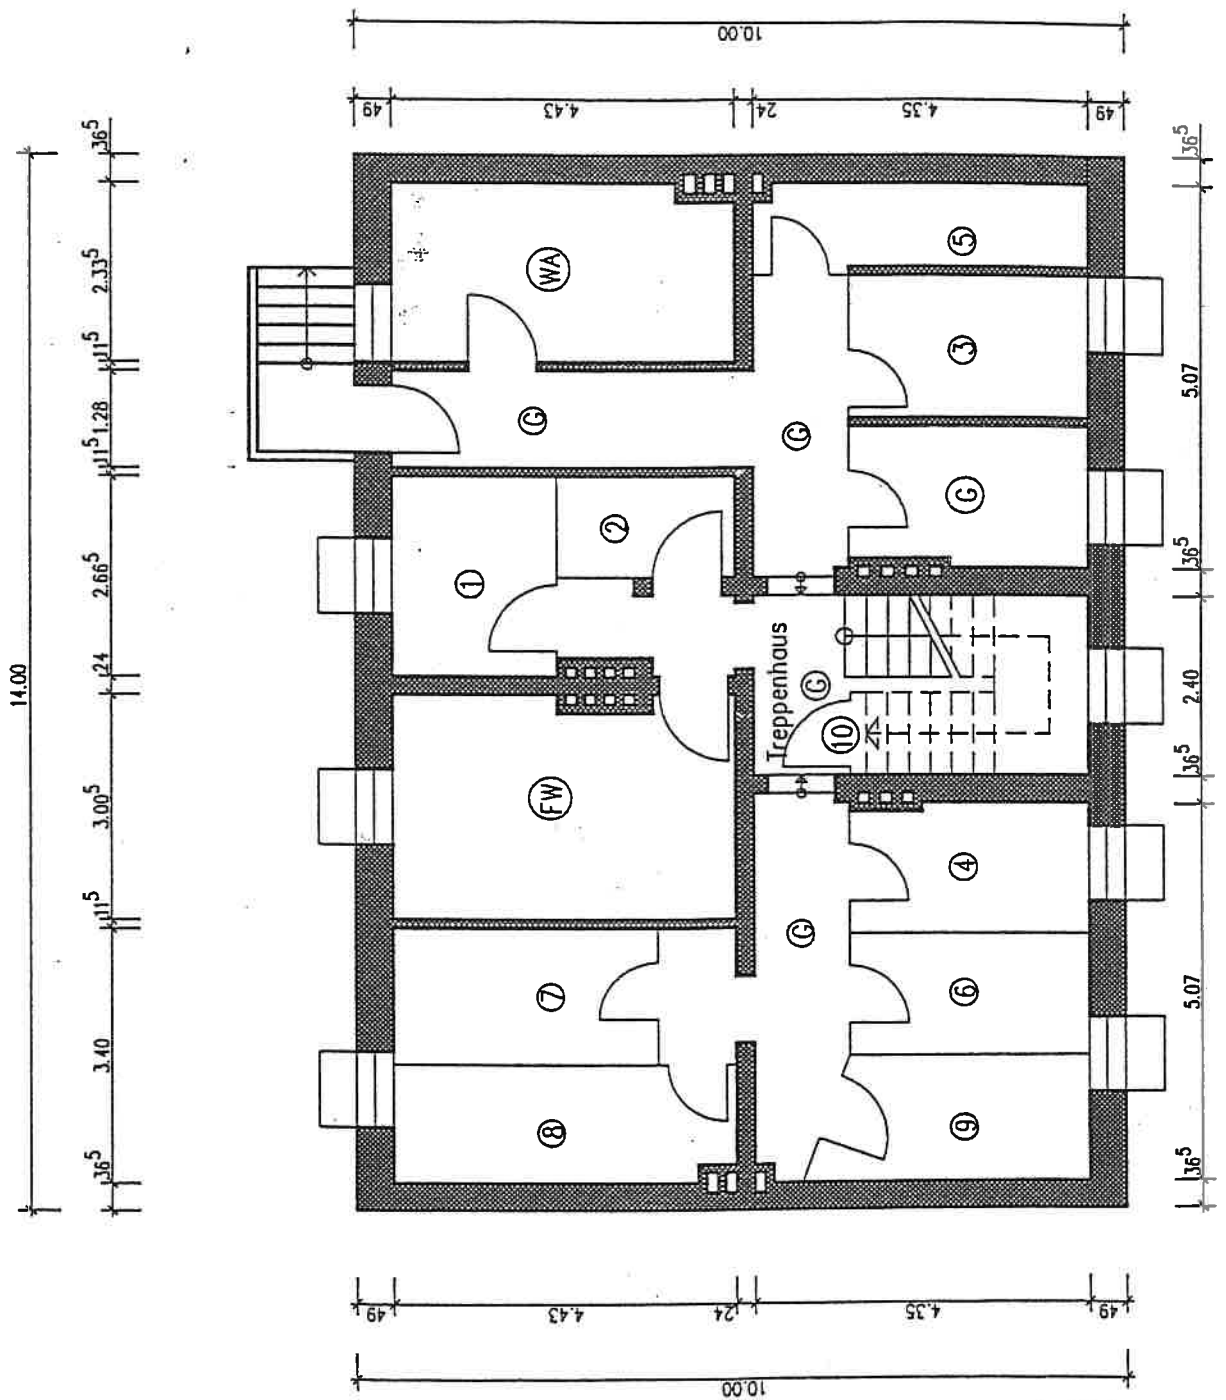

Landeshauptstadt Kiel
 Der Oberbürgermeister
 Bauordnungsamt
Aufteilungsplan
 24. JAN. 2000

Im Auftrag *[Signature]*