


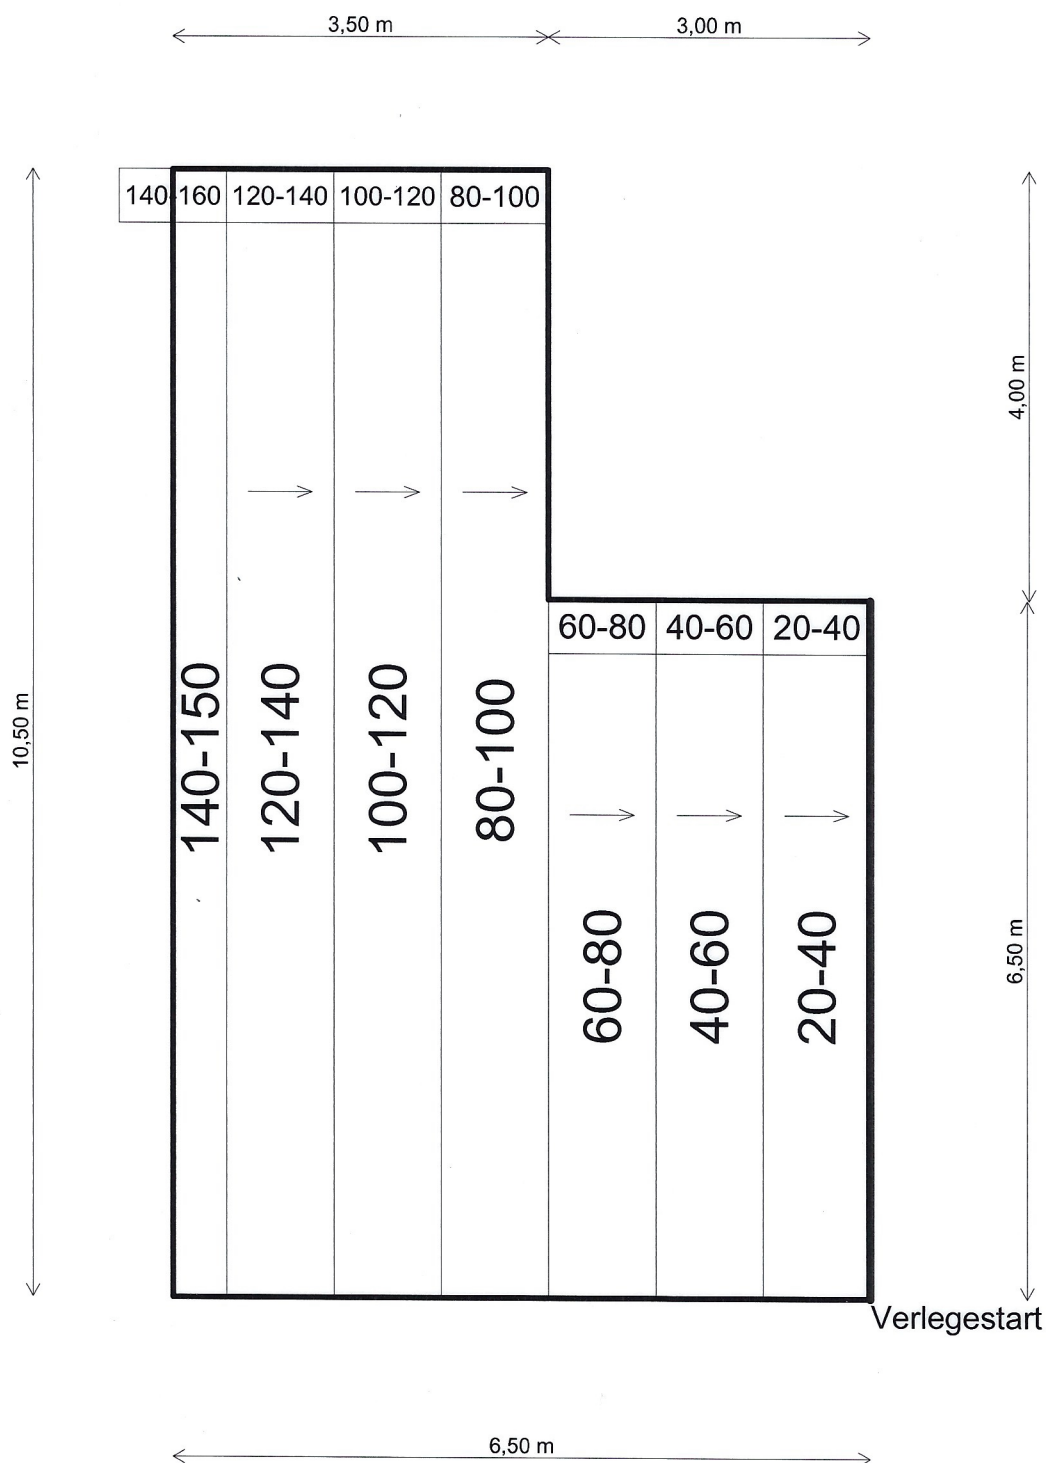

Grundplatte D = 80mm



Erstellt mit MF DachDesigner 1.1
Datum: 24.09.2015

Binné & Sohn GmbH & Co. KG, Mühlenstr
Hr. Bertsch Tel: 04101/ 5005 -69 Fax: -55

151844_DEG_Repenning
VAU1508636



Binné & Sohn GmbH & Co. KG, Mühlenstraße 60, 25421 Pinneberg
Hr. Bertsch Tel: 04101/ 5005 -69 Fax: -55, Mail: bertsch@binne.de

Bauvorhaben:
151844_DEG_Repenning
VAU1508636

Auftraggeber:
DEG Kiel
NNielsen@deg-dach.de
Tel : 0431 / 54027-41 -0 Fax : -49
Holzkoppelweg 21
24118 Kiel

Kommission:
DDM Carsten Repenning
info@dachdeckerei-repenning.de
Tel : 04326 / 28820 - 58 Fax: - 57
Mißmaaßener Weg 10
24601 Stolpe

Lieferanschrift:
Hännekens
Küsterkoppel
24107 Quarnbek

Volumen: 9,752 m³ (Ges) 5,240 m³ (Gef) 4,512 m³ (vollfl. U.)

Gefälleplatten: EPS 031 DAA dm 1,0x1,0 100kPa (Binné Duripor)
vollfl. Unterl.: EPS 031 DAA dm 1,0x1,2 100kPa (Binné Duripor)

Gefälle:	2,00%	mit vollfl. Unterl.:	80 mm
min. Höhe:	20 mm	min. Höhe:	100 mm
max. Höhe:	160 mm	max. Höhe:	240 mm
mittl. Dicke:	92,7 mm	mittl. Dicke:	172,7 mm

Bei Freigabe bitte nur diese Seite zurück an Fax: 04101 / 5005-55 schicken
Verlegeplan / Material geprüft, zur Produktion und Lieferung freigegeben:

☐ Auf Paletten ☐ Auf Paletten gebündelt (Mehrkosten) ☐ Stapler (Mehrkosten)
☐ nur Motorwagen ☐ Kranentladung baus.

Wunschtermin: tel. avis. **Tel.:**
Ansprechpartner vor Ort:

An Fertigung :