


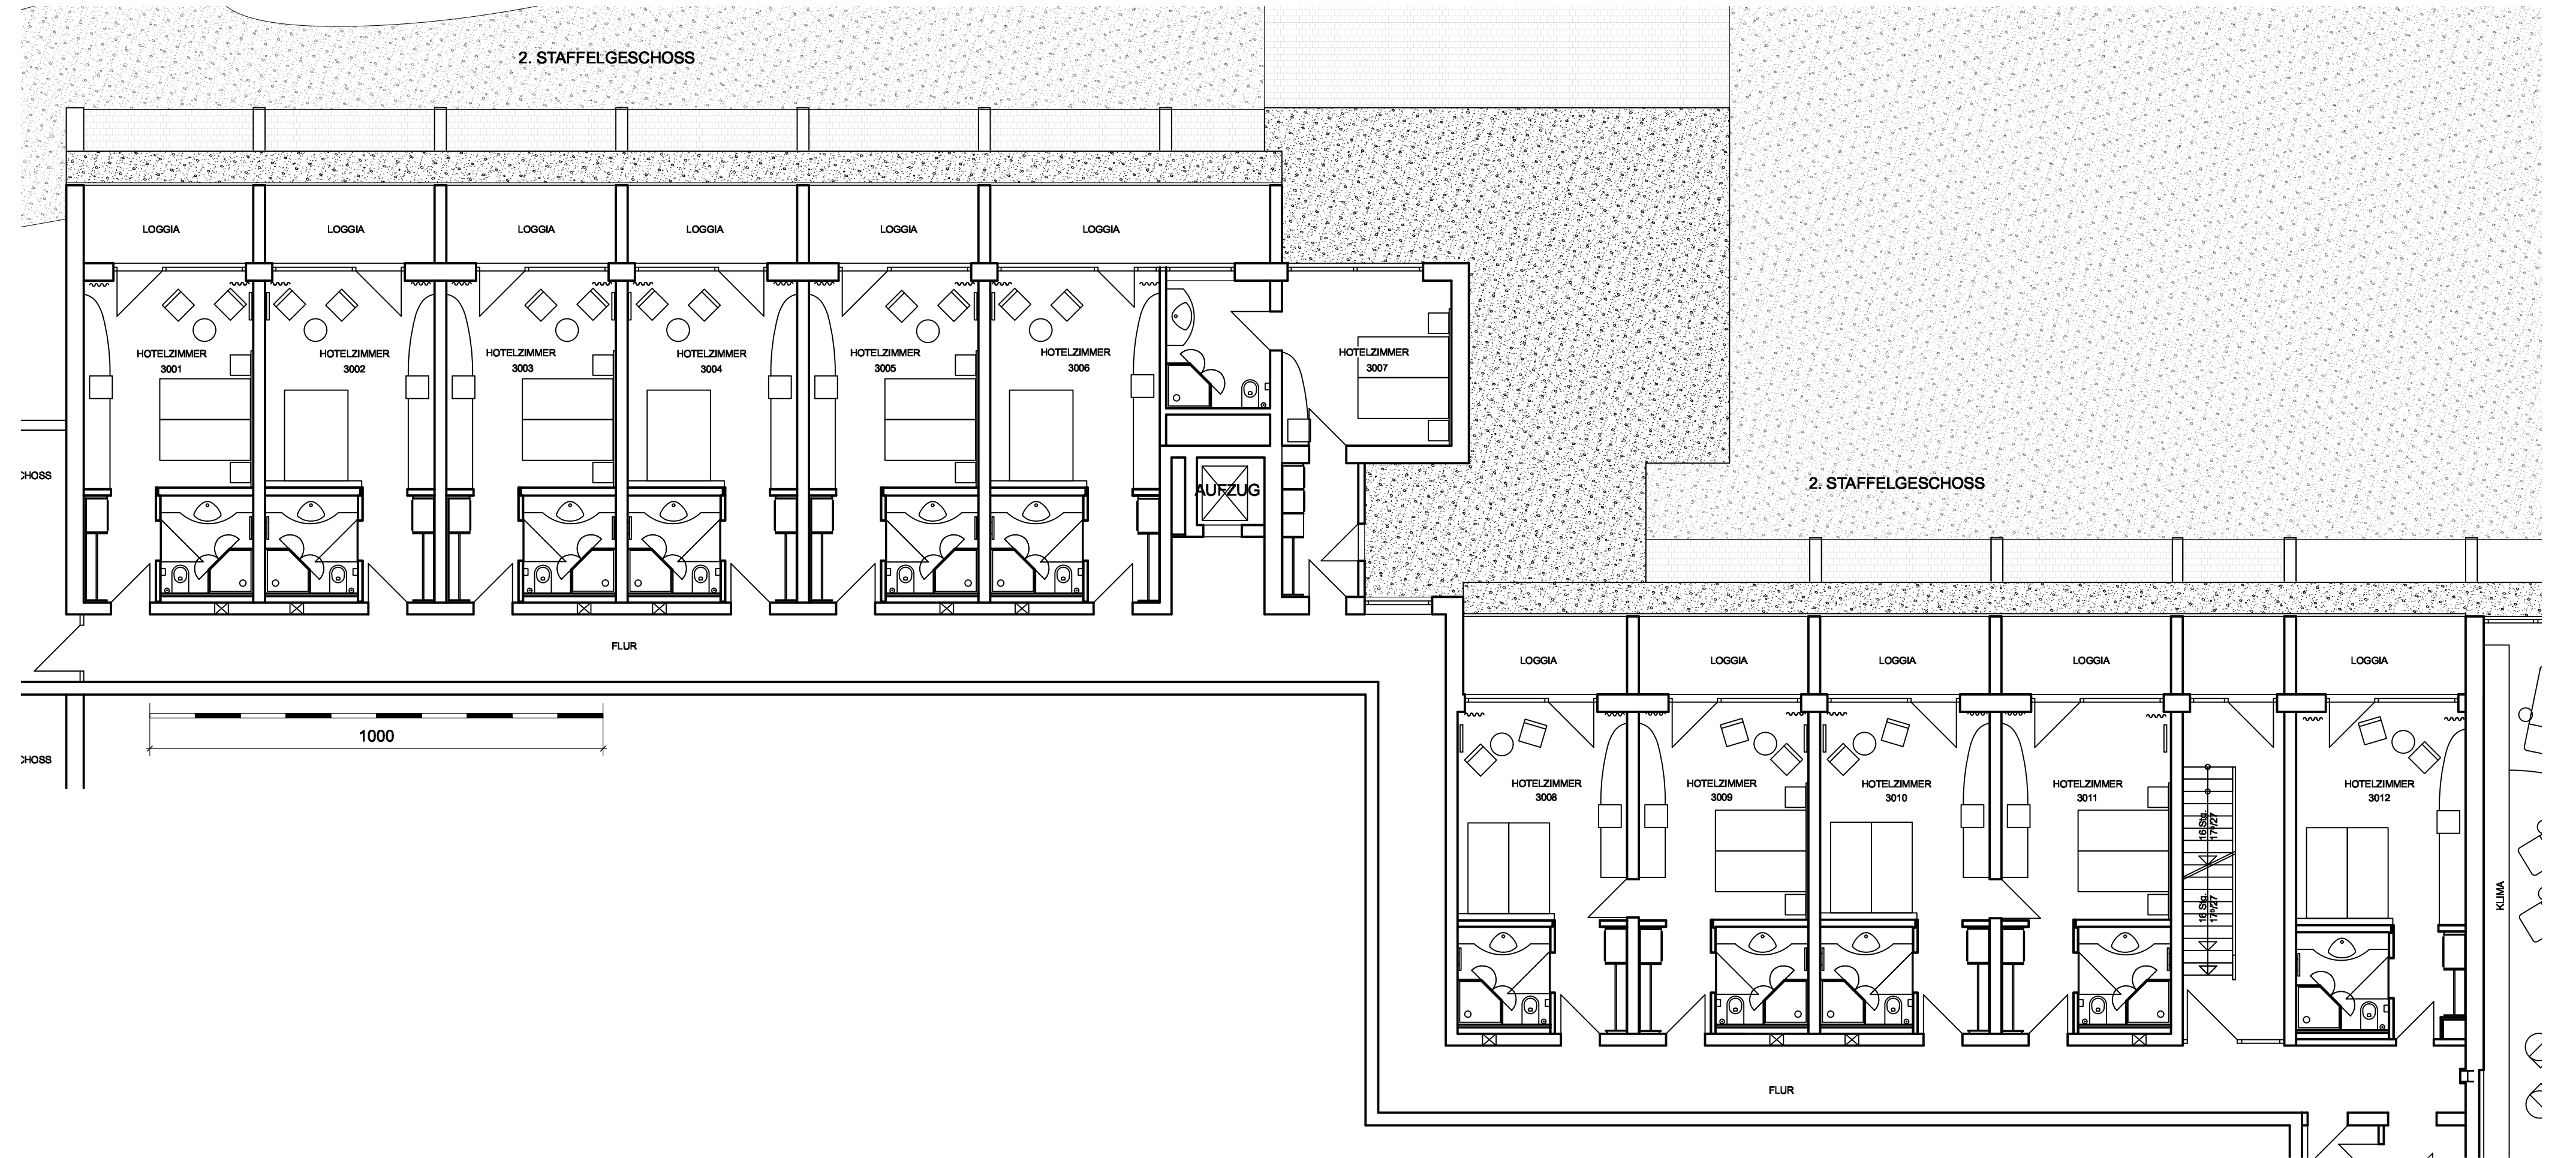

|   |   |      |
|---|---|------|
|   |   |      |
| Datum   | Art der Änderung   | Gez. |
| Alle angegebenen Maße sind ca. Maße.<br>Alle Maße sind am Bau zu prüfen.<br>Unstimmigkeiten sind der Bauleitung zu melden. |   |      |
| Bauvorhaben   | Seeterassen<br>Am Kurpark 3                                                                                          |      |
| Auftraggeber   | Vitalia Hotel GmbH<br>Am Kurpark 1<br>23795 Bad Segeberg                                                             |      |
| Architekt   | Planungsbüro Masur & Partner mbH<br>Architekten und Ingenieure, T 040-739333-0<br>Havighorster Weg 2a, 21031 Hamburg |      |
| Innenarchitekt   | Innenarchitektur Schmitter<br>Volksdorfer Damm 272, 22395 Hamburg<br>T 040-60 56 60 90, info@schmitter-design.de     |      |
| Planinhalt   | 2. Staff. Grundrisse 3001-3012                                                                                       |      |
| Phase   | Bestand   |      |
| Projektnummer   | -   |      |
| Plannummer   | 02   |      |
| Massstab   |   |      |
| Unterschriften   |   |      |