


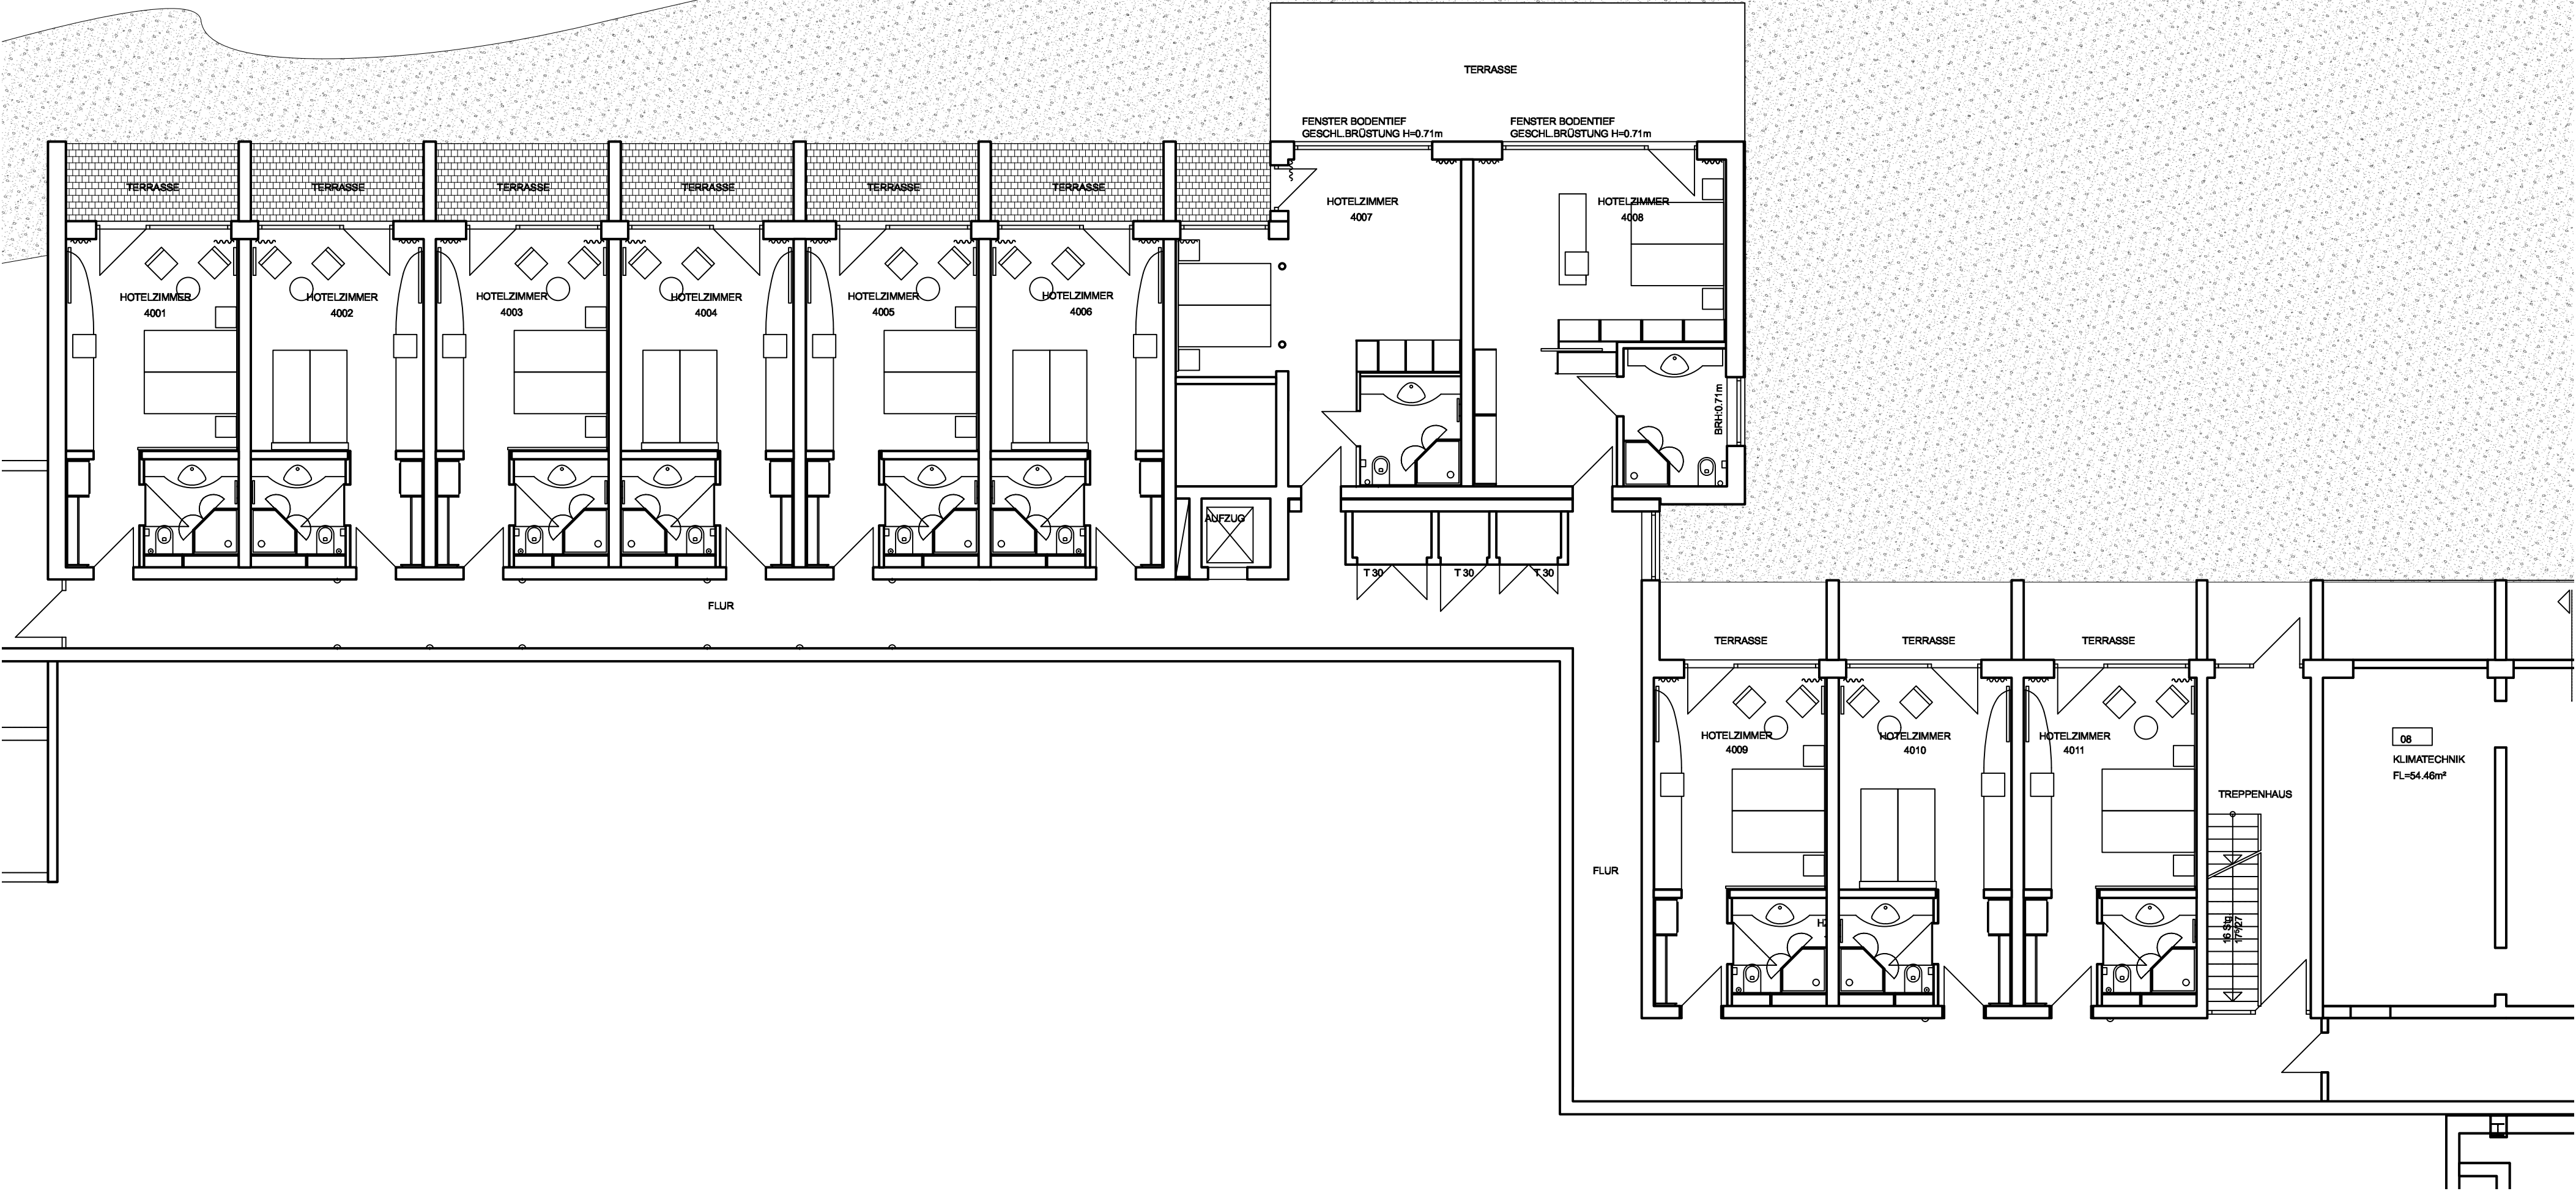

Datum	Art der Änderung	Gez.
Alle angegebenen Maße sind ca. Maße. Alle Maße sind am Bau zu prüfen. Unstimmigkeiten sind der Bauleitung zu melden.		
Bauvorhaben	Seeterassen Am Kurpark 3	
Auftraggeber	Vitalia Hotel GmbH Am Kurpark 1 23795 Bad Segeberg	
Architekt	Planungsbüro Masur & Partner mbH Architekten und Ingenieure, T 040-739333-0 Havighorster Weg 2a, 21031 Hamburg	
Innenarchitekt	Innenarchitektur Schmitter Volksdorfer Damm 272, 22395 Hamburg T 040-60 56 60 90, info@schmitter-design.de	
Planinhalt	3. Staff. Grundrisse 4001-4011	
Phase	Bestand	
Projektnummer	-	
Plannummer	03	
Massstab		
Unterschriften		