

Positionsplan Außen

Maßstab: 1 : 20

Bearbeiter: Michel Radtke

Seite: 1

Datum: 16.07.2022

Uhrzeit: 15:33

Auftrag: 10546

Projekt: **Carl-Götze-Schule**

Pos: FE001

Anz: 1 M 1:20


Schüco AWS/ADS 75.SI RC2

RAL 9001+AE/RAL 9001

LV: 3.1.100

Rahmen: 1210x3060mm

Flügel: 1132x2001mm, 1132x947mm

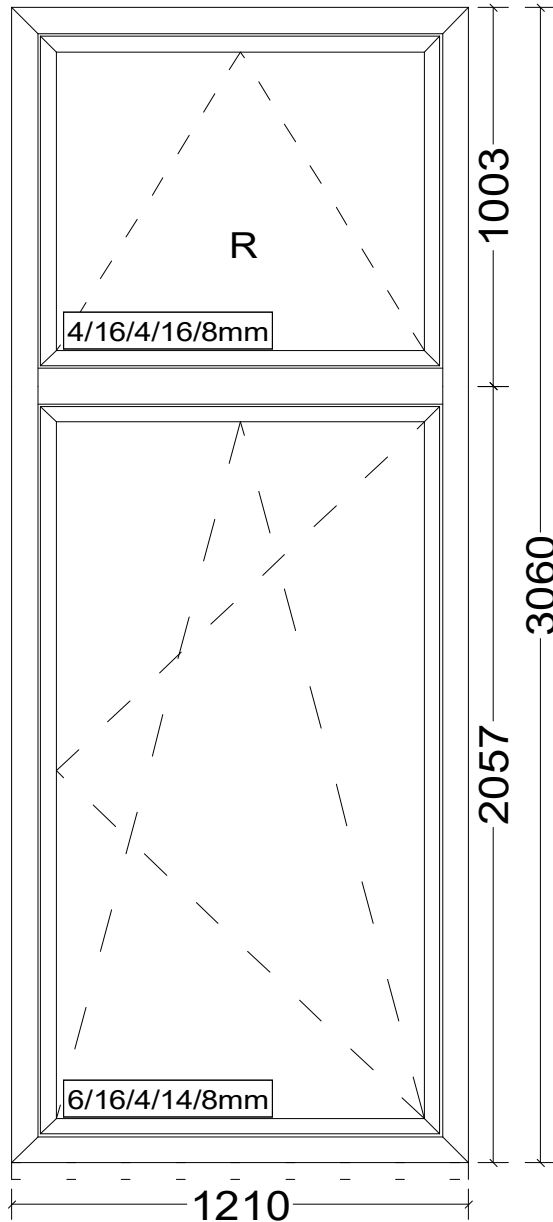

Positionsplan Außen

Maßstab: 1 : 20

Bearbeiter: Michel Radtke

Seite: 2
Datum: 16.07.2022
Uhrzeit: 15:33
Auftrag: 10546
Projekt: **Carl-Götze-Schule**

Pos: FE002

Anz: 1 M 1:20


Schüco AWS/ADS 75.SI RC2

RAL 9001+AE/RAL 9001

LV: 3.1.100

Rahmen: 1210x3060mm

Flügel: 1132x2001mm, 1132x947mm

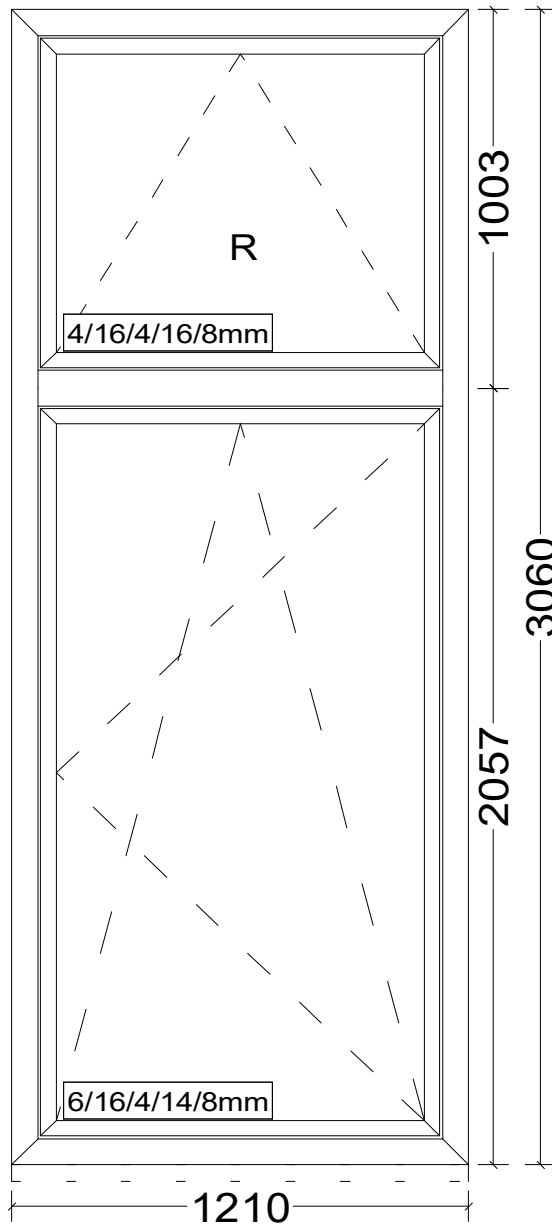

Positionsplan Außen

Maßstab: 1 : 20

Bearbeiter: Michel Radtke

Seite: 3
Datum: 16.07.2022
Uhrzeit: 15:33
Auftrag: 10546
Projekt: **Carl-Götze-Schule**

Pos: FE003,005,007,009,011

Anz: 5 M 1:20


Schüco AWS/ADS 75.SI RC2

RAL 9001+AE/RAL 9001

LV: 3.1.90

Rahmen: 1210x3060mm

Flügel: 1132x947mm

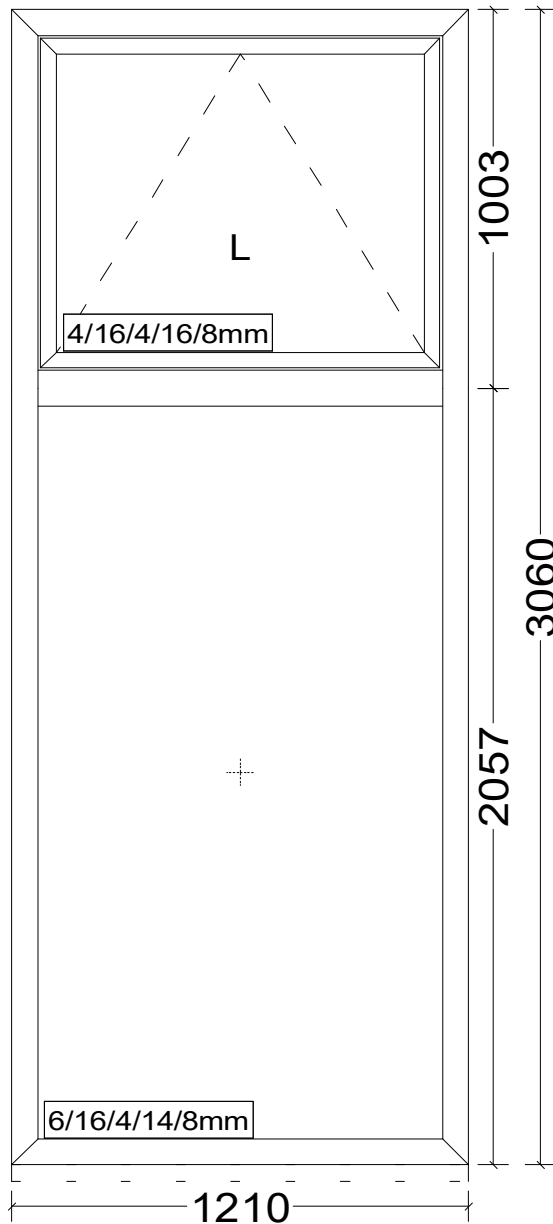

Positionsplan Außen

Maßstab: 1 : 20

Bearbeiter: Michel Radtke

Seite: 4
Datum: 16.07.2022
Uhrzeit: 15:33
Auftrag: 10546
Projekt: **Carl-Götze-Schule**

Pos: FE004,006,008,010,012

Anz: 5 M 1:20


Schüco AWS/ADS 75.SI RC2

RAL 9001+AE/RAL 9001

LV: 3.1.90

Rahmen: 1210x3060mm

Flügel: 1132x947mm

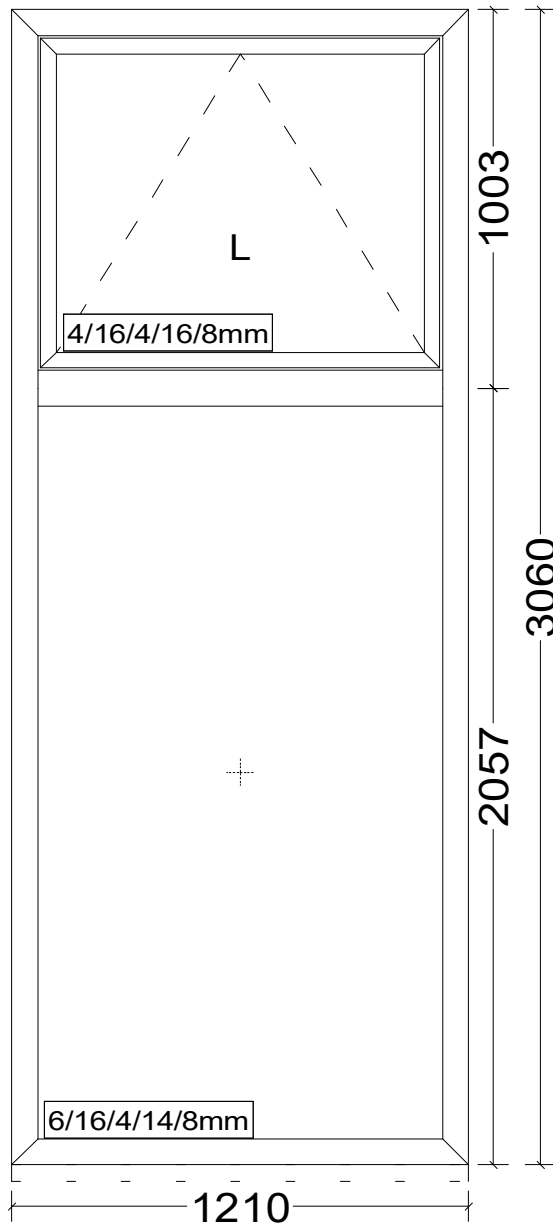

Positionsplan Außen

Maßstab: 1 : 20

Bearbeiter: Michel Radtke

Seite: 5

Datum: 16.07.2022

Uhrzeit: 15:33

Auftrag: 10546

Projekt: **Carl-Götze-Schule**

Pos: FE013-015

Anz: 3 M 1:20


Schüco AWS/ADS 75.SI RC2

RAL 9001+AE/RAL 9001

LV: 3.1.90

Rahmen: 1210x3060mm

Flügel: 1132x947mm

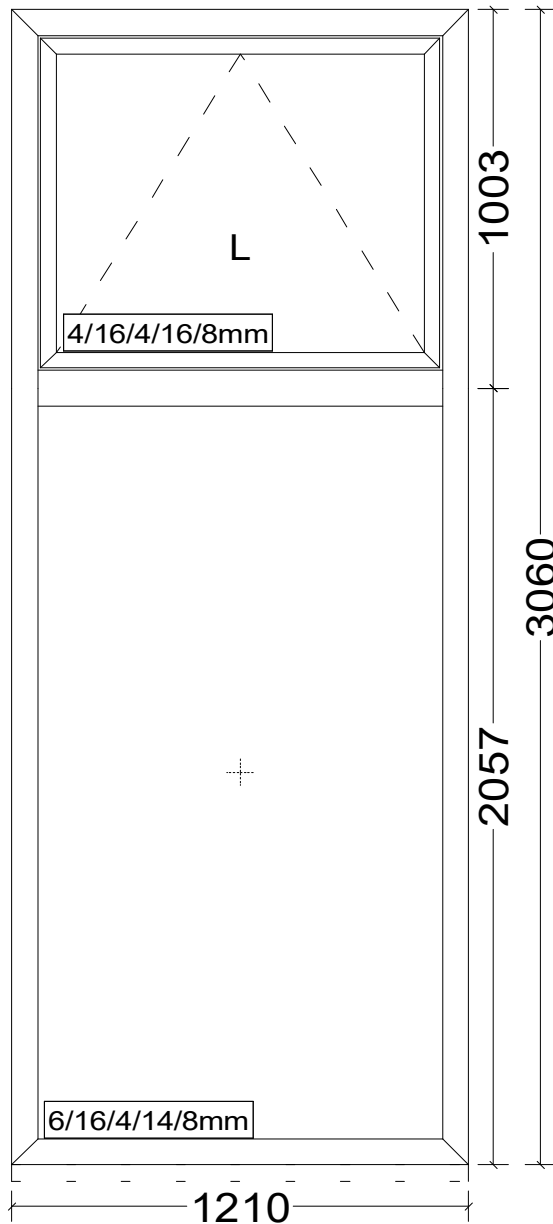

Positionsplan Außen

Maßstab: 1 : 20

Bearbeiter: Michel Radtke

Seite: 6

Datum: 16.07.2022

Uhrzeit: 15:33

Auftrag: 10546

Projekt: **Carl-Götze-Schule**

Pos: FE016,018,020,022,024

Anz: 5 M 1:20


Schüco AWS/ADS 75.SI RC2

RAL 9001+AE/RAL 9001

LV: 3.1.70

Rahmen: 1190x3060mm

Flügel: 1112x947mm

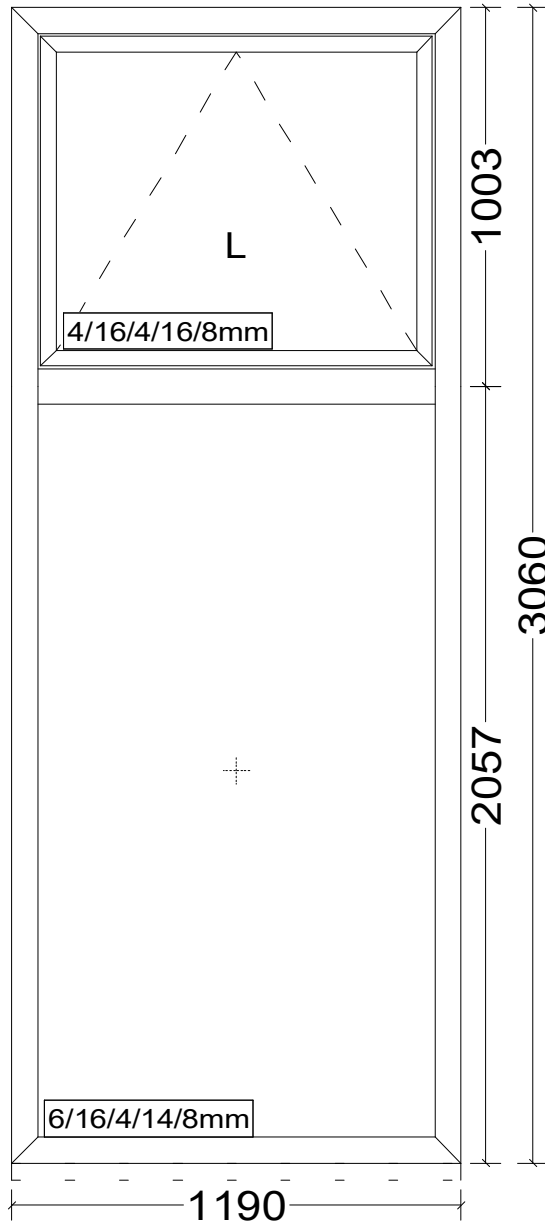

Positionsplan Außen

Maßstab: 1 : 20

Bearbeiter: Michel Radtke

Seite: 7
Datum: 16.07.2022
Uhrzeit: 15:33
Auftrag: 10546
Projekt: **Carl-Götze-Schule**

Pos: FE017,019,021

Anz: 3 M 1:20


Schüco AWS/ADS 75.SI RC2

RAL 9001+AE/RAL 9001

LV: 3.1.70

Rahmen: 1190x3060mm

Flügel: 1112x947mm

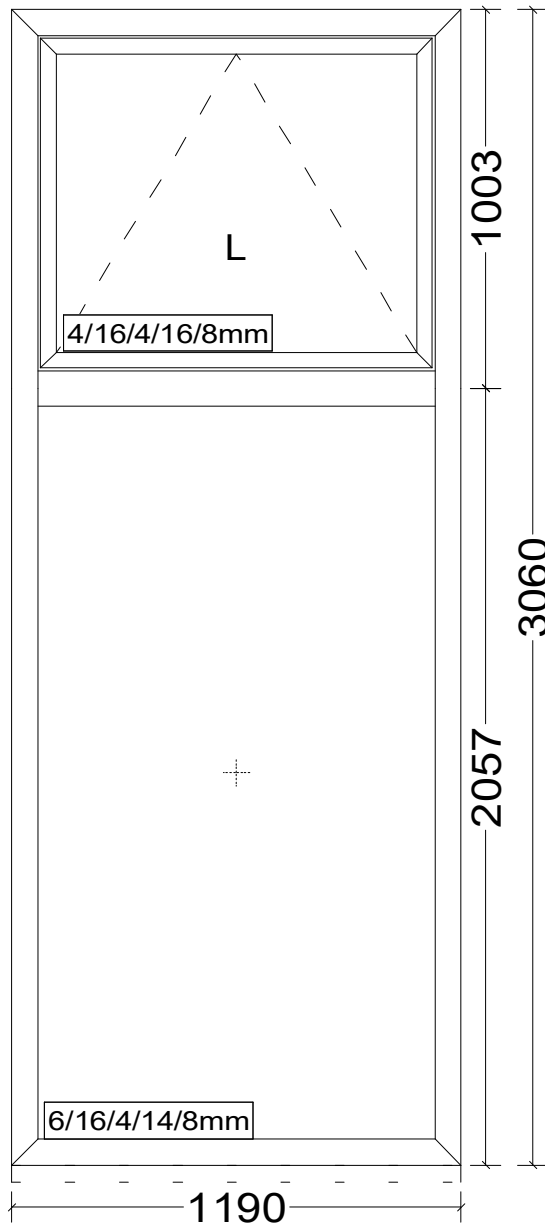

Positionsplan Außen

Maßstab: 1 : 20

Bearbeiter: Michel Radtke

Seite: 8

Datum: 16.07.2022

Uhrzeit: 15:33

Auftrag: 10546

Projekt: **Carl-Götze-Schule**

Pos: FE023,025-029

Anz: 6 M 1:20


Schüco AWS/ADS 75.SI RC2

RAL 9001+AE/RAL 9001

LV: 3.1.80

Rahmen: 1190x3060mm

Flügel: 1112x2001mm, 1112x947mm

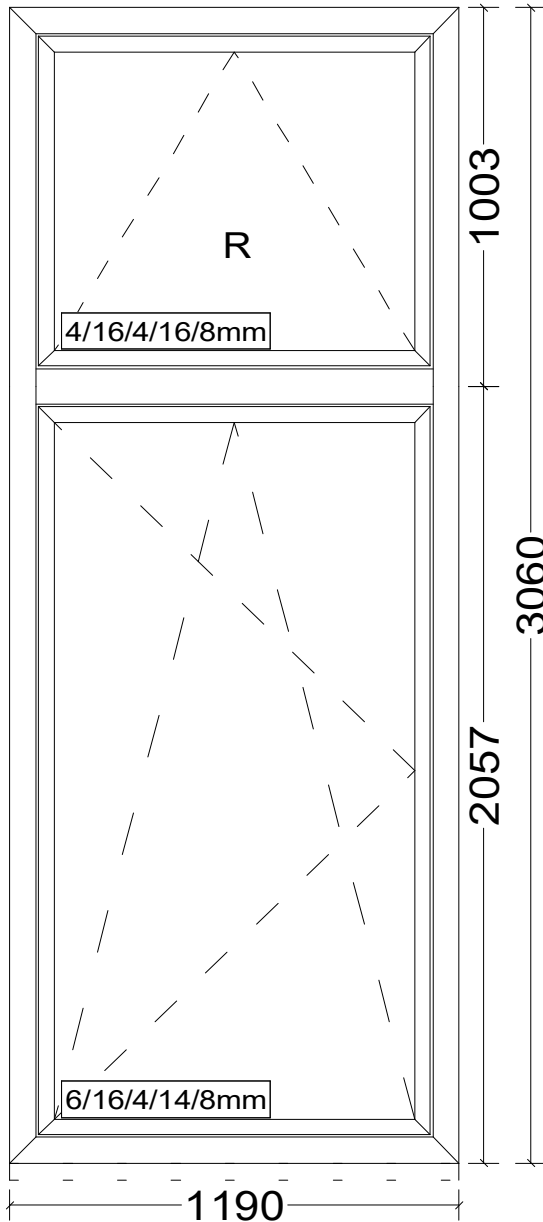

Positionsplan Außen

Maßstab: 1 : 20

Bearbeiter: Michel Radtke

Seite: 9

Datum: 16.07.2022

Uhrzeit: 15:33

Auftrag: 10546

Projekt: **Carl-Götze-Schule**

Pos: FE030-031

Anz: 2 M 1:20


Schüco AWS/ADS 75.SI RC2

RAL 9001+AE/RAL 9001

LV: 3.1.80

Rahmen: 1190x3060mm

Flügel: 1112x2001mm, 1112x947mm

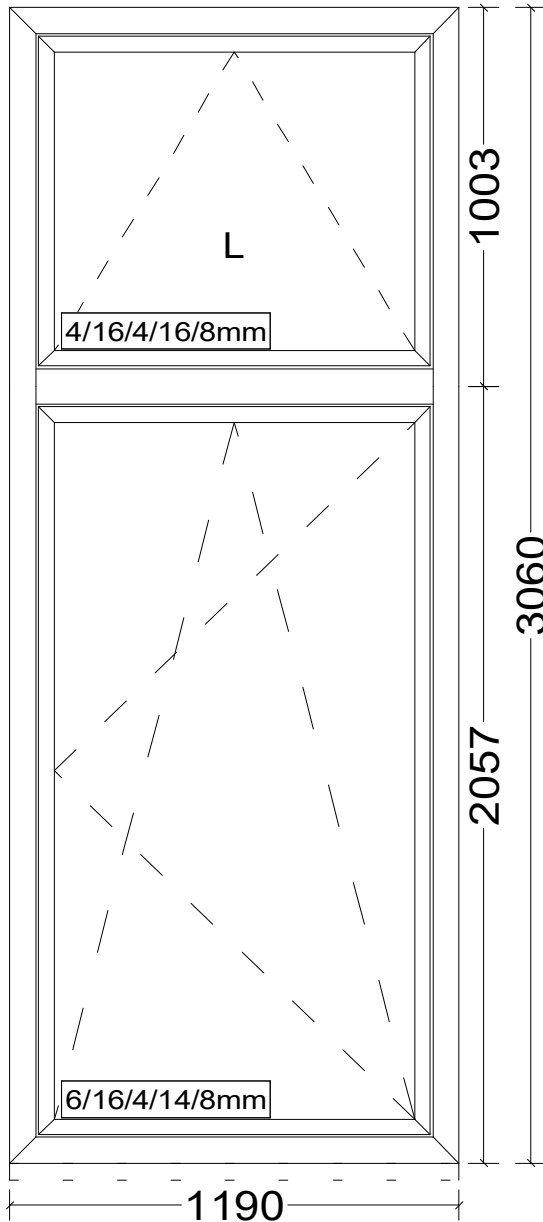

Positionsplan Außen

Maßstab: 1 : 20

Bearbeiter: Michel Radtke

Seite: 11

Datum: 16.07.2022

Uhrzeit: 15:33

Auftrag: 10546

Projekt: **Carl-Götze-Schule**

Pos: FE040-043

Anz: 4 M 1:20


Schüco AWS/ADS 75.SI RC2

RAL 9001+AE/RAL 9001

LV: 3.1.30+40

Rahmen: 1130x2485mm

Flügel: 1052x1444mm

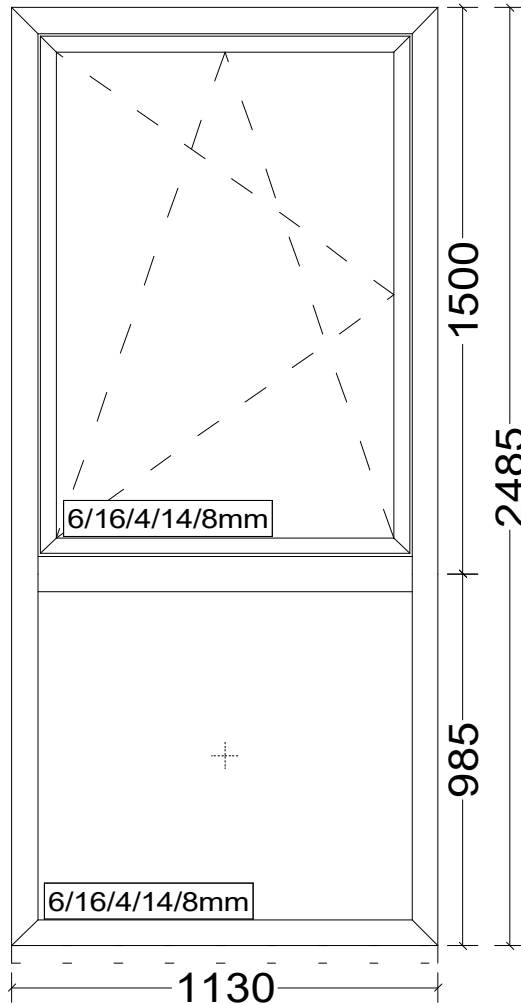

Positionsplan Außen

Maßstab: 1 : 20

Bearbeiter: Michel Radtke

Seite: 12
Datum: 16.07.2022
Uhrzeit: 15:33
Auftrag: 10546
Projekt: **Carl-Götze-Schule**

Pos: FE044

Anz: 1 M 1:20


Schüco AWS/ADS 75.SI RC2

RAL 9001+AE/RAL 9001

LV: 3.1.30+40

Rahmen: 1130x2485mm

Flügel: 1052x1444mm

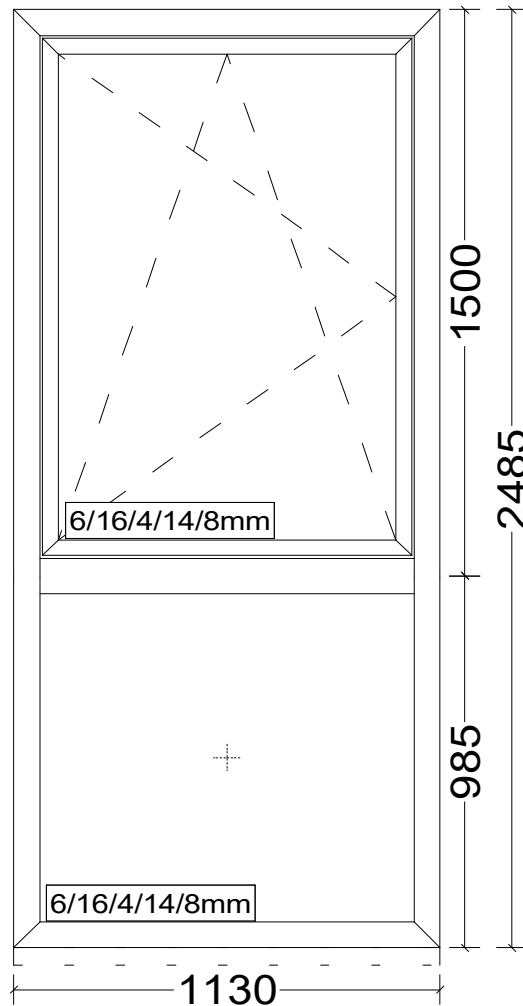

Positionsplan Außen

Maßstab: 1 : 20

Bearbeiter: Michel Radtke

Seite: 13

Datum: 16.07.2022

Uhrzeit: 15:33

Auftrag: 10546

Projekt: **Carl-Götze-Schule**

Pos: FE045-056

Anz: 12 M 1:20


Schüco AWS/ADS 75.SI RC2

RAL 9001+AE/RAL 9001

LV: 3.1.20

Rahmen: 1160x2485mm

Flügel: 1082x1444mm

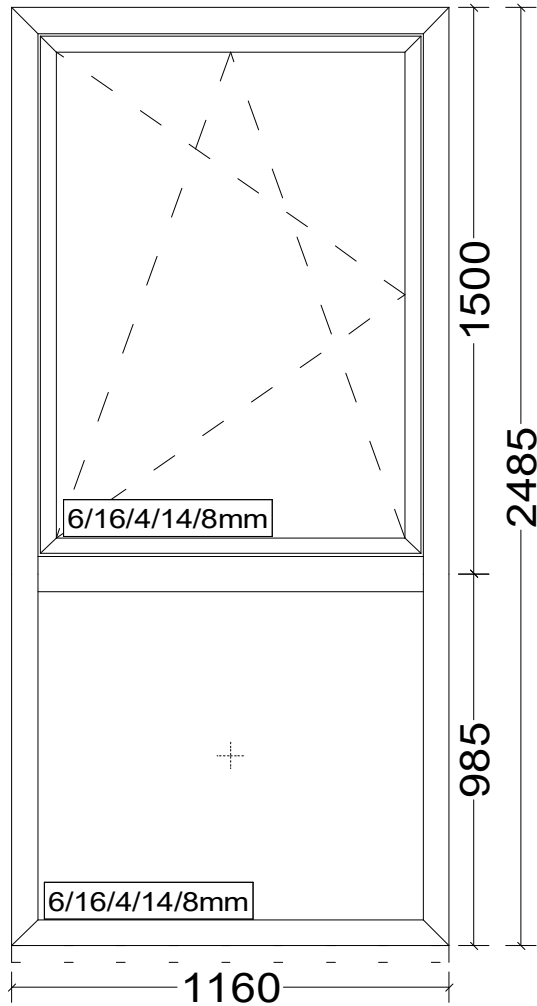

Pos: FE101-106

Anz: 6 M 1:20


Schüco AWS/ADS 75.SI RC2

RAL 9001+AE/RAL 9001

LV: 3.1.60

Rahmen: 1130x1980mm

Flügel: 1052x1902mm

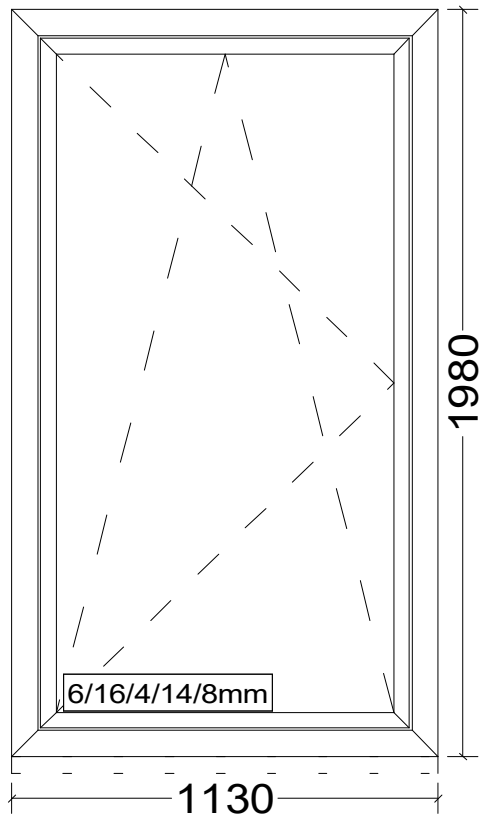

Positionsplan Außen

Maßstab: 1 : 20

Bearbeiter: Michel Radtke

Seite: 15

Datum: 16.07.2022

Uhrzeit: 15:33

Auftrag: 10546

Projekt: **Carl-Götze-Schule**

Pos: FE107


Anz: 1 M 1:20

Schüco AWS/ADS 75.SI RC2

RAL 9001+AE/RAL 9001

LV: 3.1.60

Rahmen: 1130x1980mm

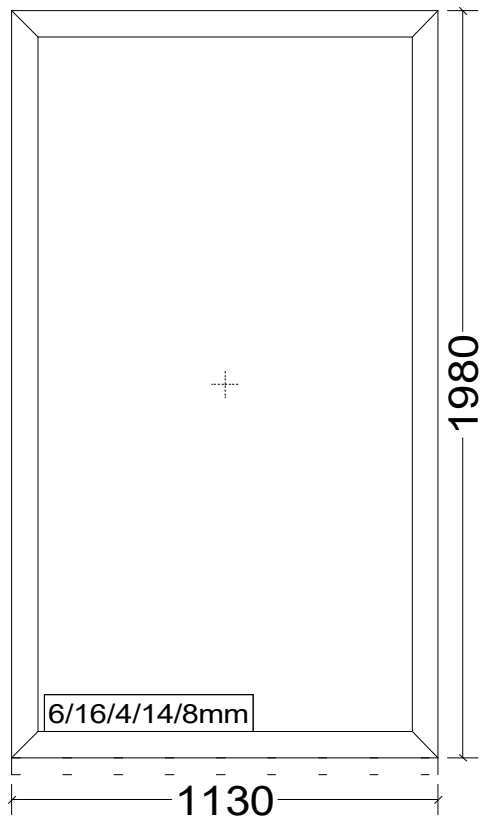

Pos: FE108-113

Anz: 6 M 1:20


Schüco AWS/ADS 75.SI RC2

RAL 9001+AE/RAL 9001

LV: 3.1.50

Rahmen: 1170x1980mm

Flügel: 1092x1902mm

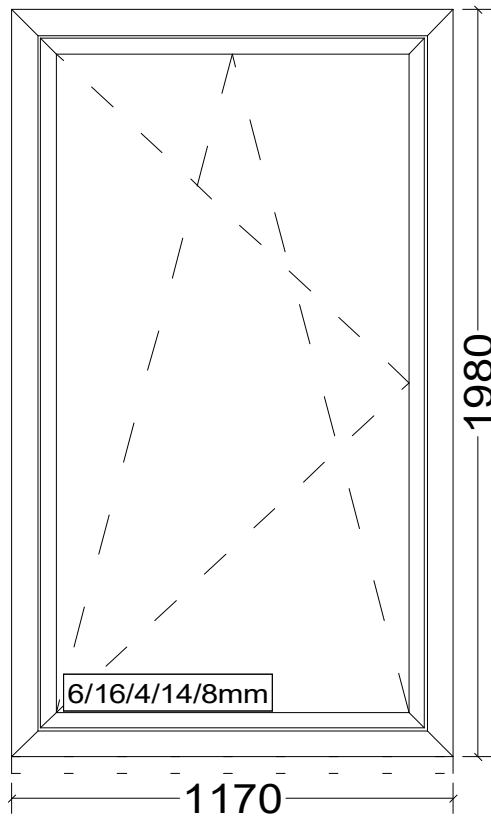

Positionsplan Außen

Maßstab: 1 : 20

Bearbeiter: Michel Radtke

Seite: 17
Datum: 16.07.2022
Uhrzeit: 15:33
Auftrag: 10546
Projekt: **Carl-Götze-Schule**

Pos: FE114-123

Anz: 10 M 1:20


Schüco AWS/ADS 75.SI Standard

RAL 9001+AE/RAL 9001

LV: 3.1.10

Rahmen: 1170x2485mm

Flügel: 1092x1444mm

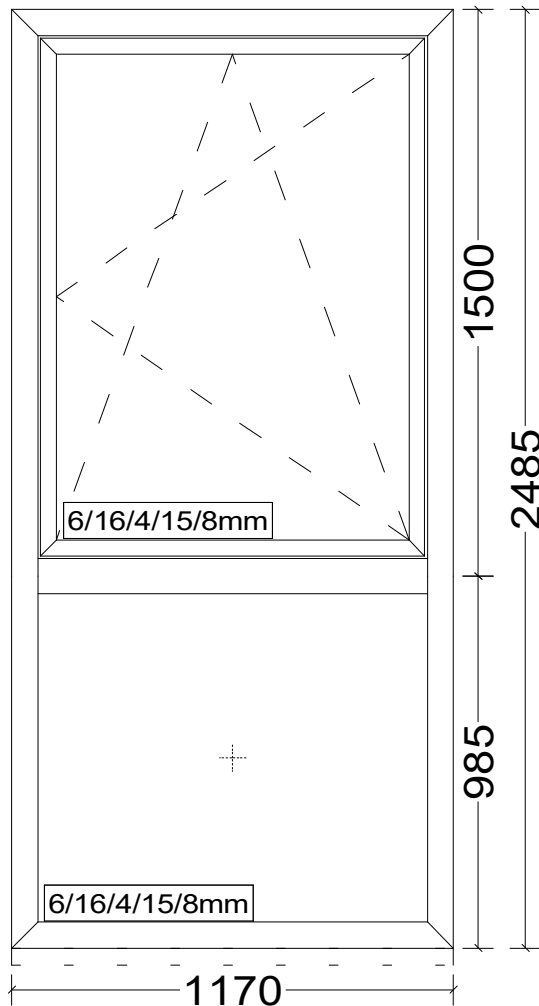

Positionsplan Außen

Maßstab: 1 : 20

Bearbeiter: Michel Radtke

Seite: 18
Datum: 16.07.2022
Uhrzeit: 15:33
Auftrag: 10546
Projekt: **Carl-Götze-Schule**

Pos: FE124-130

Anz: 7 M 1:20


Schüco AWS/ADS 75.SI Standard

RAL 9001+AE/RAL 9001

LV: 3.1.30

Rahmen: 1130x2485mm

Flügel: 1052x1444mm

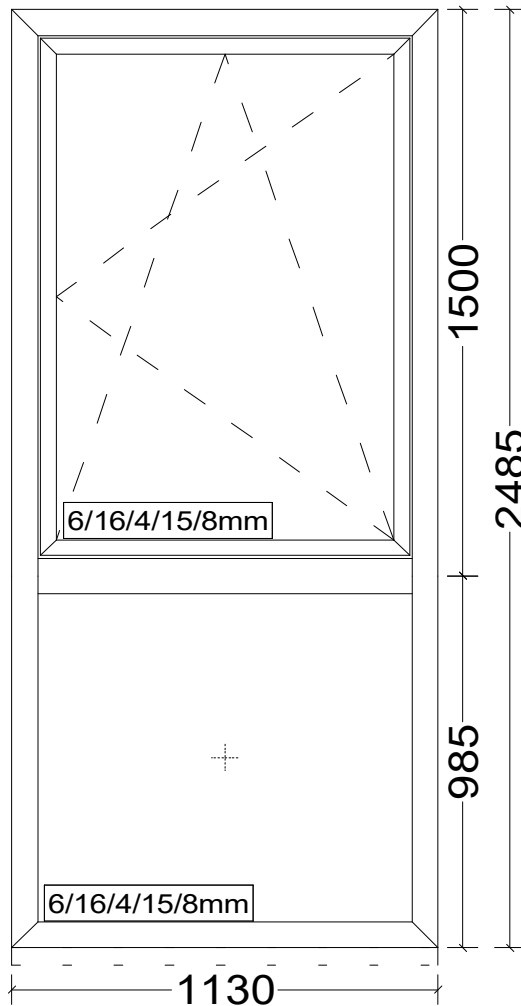

Positionsplan Außen

Maßstab: 1 : 20

Bearbeiter: Michel Radtke

Seite: 19
Datum: 16.07.2022
Uhrzeit: 15:33
Auftrag: 10546
Projekt: **Carl-Götze-Schule**

Pos: FE131-143

Anz: 13 M 1:20


Schüco AWS/ADS 75.SI Standard

RAL 9001+AE/RAL 9001

LV: 3.1.20

Rahmen: 1160x2485mm

Flügel: 1082x1444mm

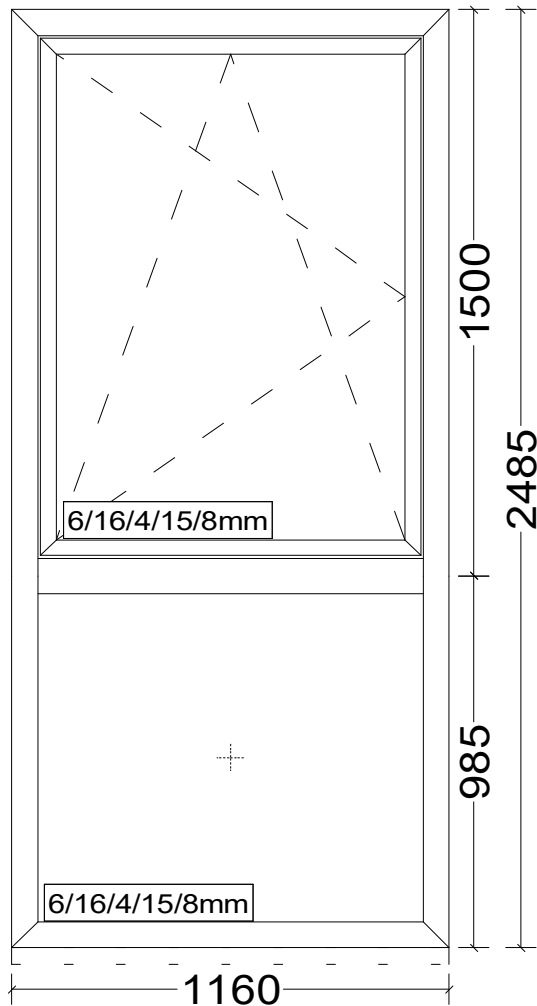

Positionsplan Außen

Maßstab: 1 : 20

Bearbeiter: Michel Radtke

Seite: 20
Datum: 16.07.2022
Uhrzeit: 15:33
Auftrag: 10546
Projekt: **Carl-Götze-Schule**

Pos: FE201-210

Anz: 10 M 1:20


Schüco AWS/ADS 75.SI Standard

RAL 9001+AE/RAL 9001

LV: 3.1.30+40

Rahmen: 1130x2485mm

Flügel: 1052x1444mm

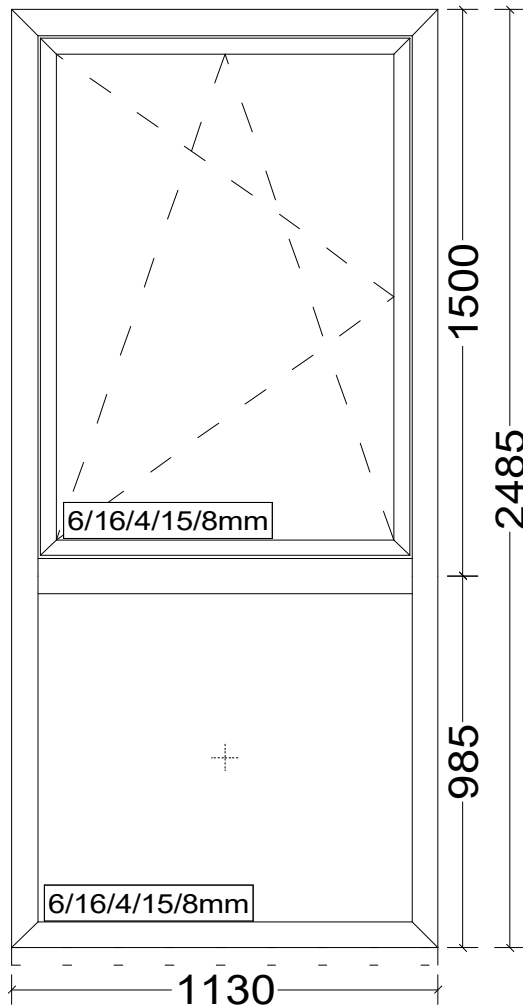

Positionsplan Außen

Maßstab: 1 : 20

Bearbeiter: Michel Radtke

Seite: 21

Datum: 16.07.2022

Uhrzeit: 15:33

Auftrag: 10546

Projekt: **Carl-Götze-Schule**

Pos: FE211-226

Anz: 16 M 1:20


Schüco AWS/ADS 75.SI Standard

RAL 9001+AE/RAL 9001

LV: 3.1.10

Rahmen: 1170x2485mm

Flügel: 1092x1444mm

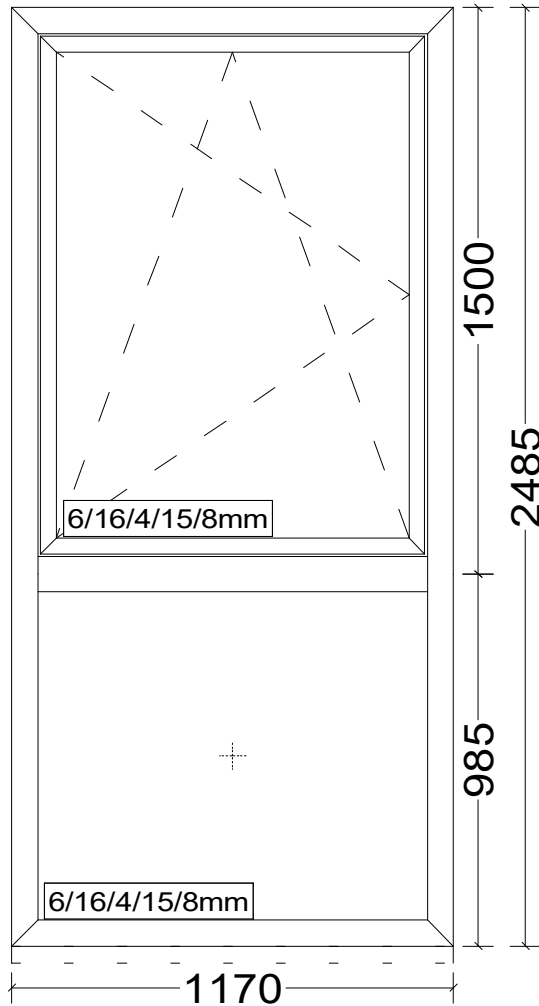

Positionsplan Außen

Maßstab: 1 : 20

Bearbeiter: Michel Radtke

Seite: 22
Datum: 16.07.2022
Uhrzeit: 15:33
Auftrag: 10546
Projekt: **Carl-Götze-Schule**

Pos: FE227-233

Anz: 7 M 1:20

Schüco AWS/ADS 75.SI Standard

RAL 9001+AE/RAL 9001

LV: 3.1.30+40

Rahmen: 1130x2485mm

Flügel: 1052x1444mm

