



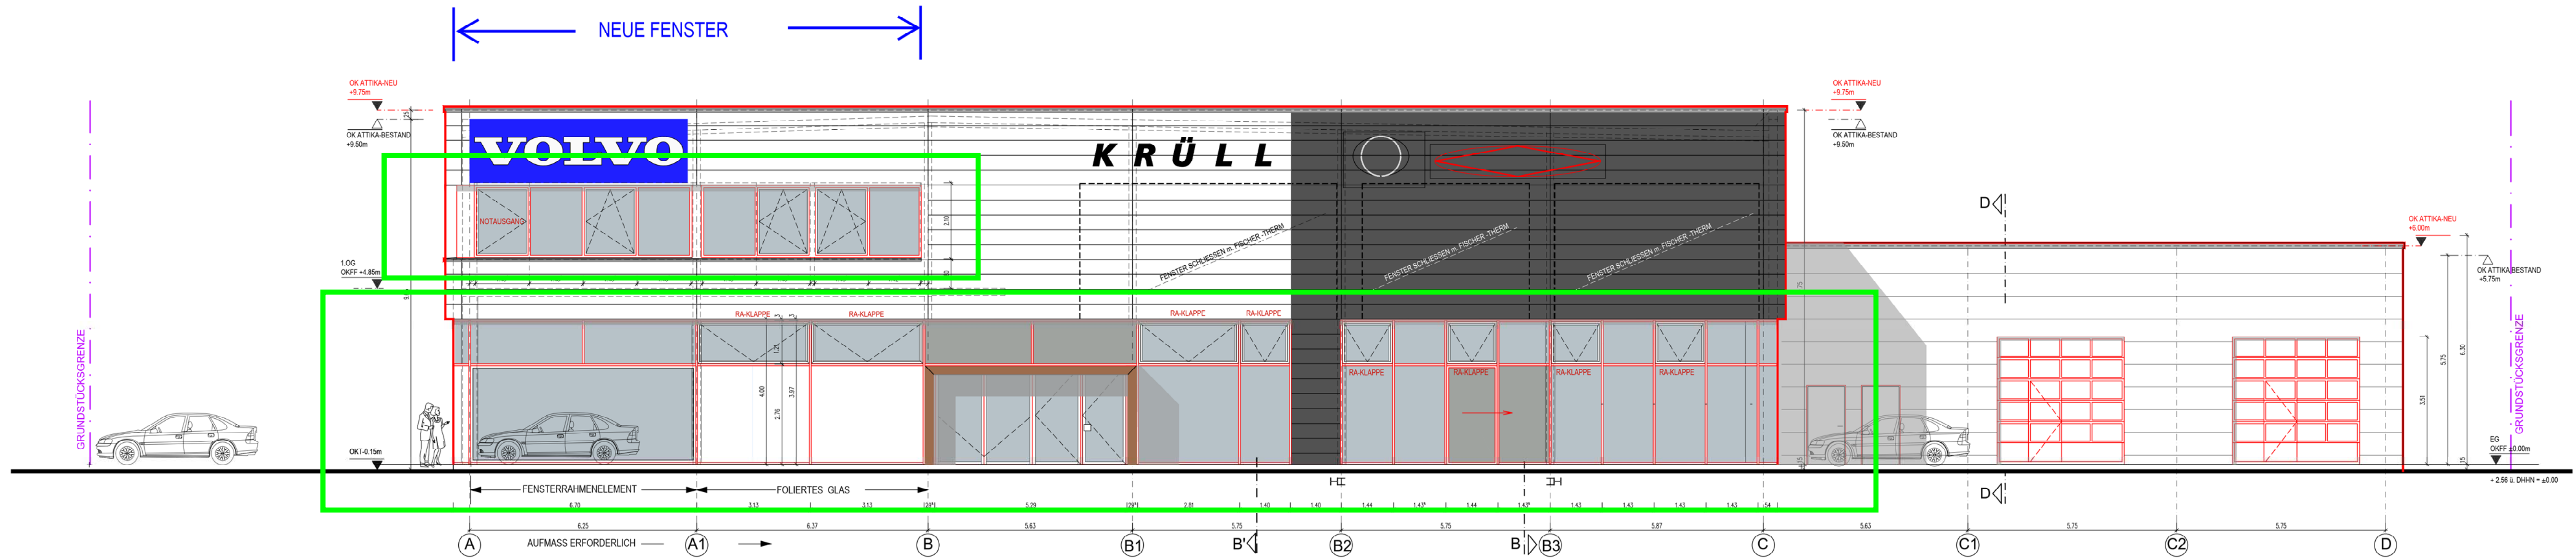

ANSICHT SÜD-OST

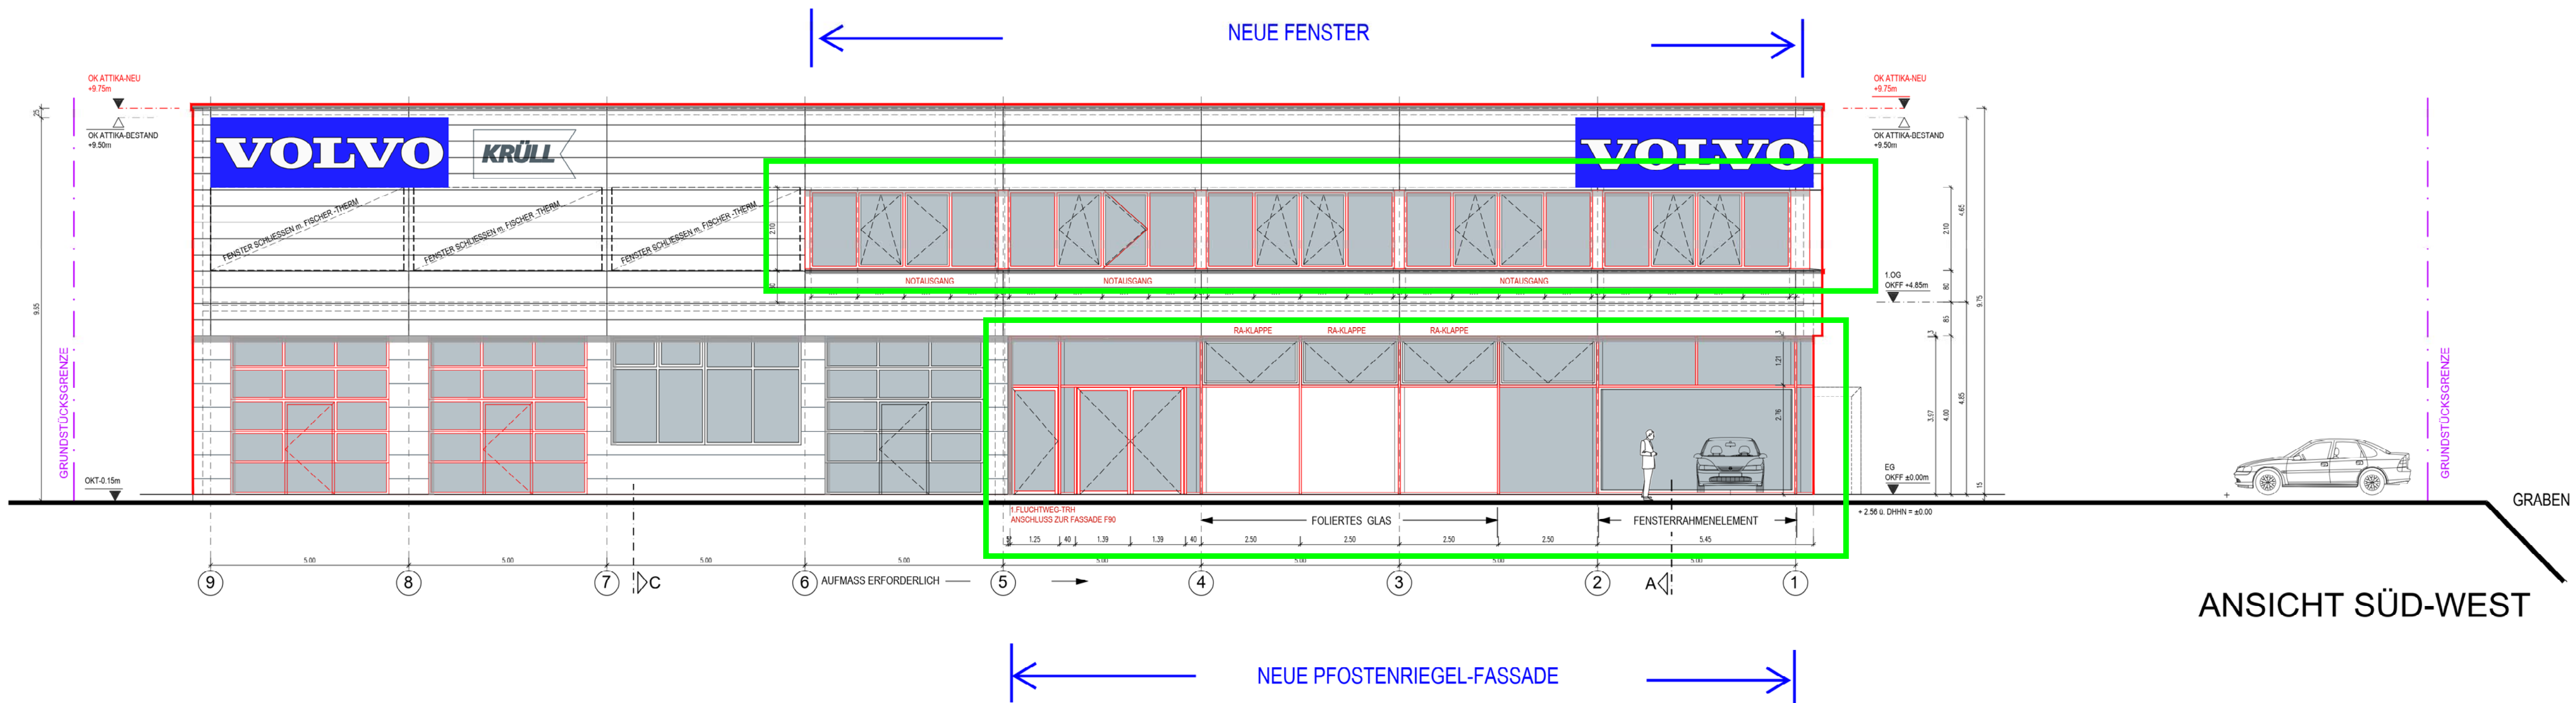

ANSICHT SÜD-WEST

LEGENDE:

- VORHANDENE BAULICHE ANLAGEN
- GEPLANTE BAULICHE ANLAGEN
- ZU BESEITIGENDE BAULICHE ANLAGEN
- GRUNDSTÜCKSGRENZE

BAUÖFFNUNGSMASSE:

SÄMTLICHE TÜRHÖHEN BEZIEHEN SICH AUF OK FERTIGFUSSBODEN BIS UK ROHSTURZ.

SÄMTL. BRÜSTUNGSHÖHEN BEZIEHEN SICH AUF OK ROHFUSSBODEN.

LICHTE RAUMHÖHEN BEZIEHEN SICH AUF DAS MASZ ZWISCHEN OKFF UND UKFD.

BRANDSCHUTZ:

- F30/F90 BAUTEIL M. F30/F90 BRANDSCHUTZQUALITÄT
- BW BRANDWAND
- W WANDHYDRANT
- FL FEUERLÖSCHER
- BMZ BRANDMELDEZENTRALE
- BM BRANDMELDER

ALLE MASZE SIND AM BAU ZU NEHMEN UND VOR AUSFÜHRUNG ZU PRÜFEN.

FÜR MASZFEHLER HAFTET ALLEIN DER AUFTRAGNEHMER.

DIESER AUSFÜHRUNGSPLAN IST NUR GÜLTIG IN VERBINDUNG MIT DEN PLÄNEN DER FACHINGENIEURE UND DER GEPRÜFTEN STATIK.


AUSSPARUNGEN UND BEFESTIGUNGEN FÜR LEITUNGSFÜHRUNGEN IN BETON SIEHE SCHAL- UND BEWEHRUNGSPLÄNE DER FACHINGENIEURE.

OKFF EG. $\pm 0.00 = +2.56$ ü.D.HHN

ALLE VORANGEGANGENEN PLÄNE VERLIEREN IHRE GÜLTIGKEIT

VORABZUG 30.05.2022
NICHT ZUR AUSFÜHRUNG
FREIGEgeben

INDEX DATUM GZ ÄNDERUNG

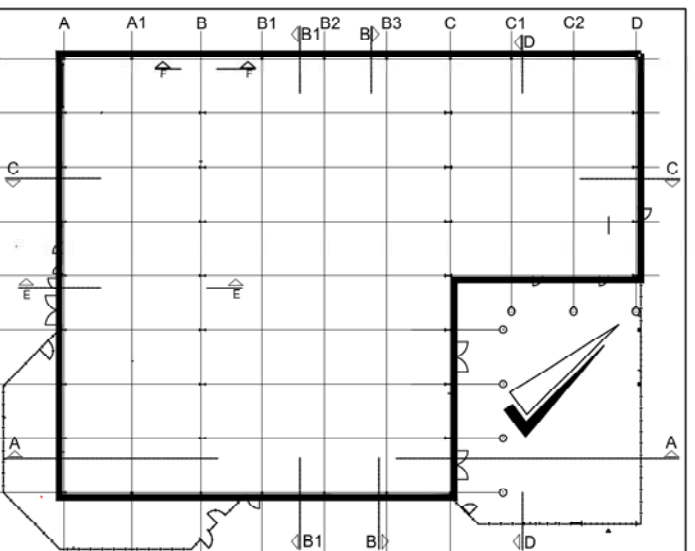

AUSFÜHRUNGSPLANUNG

BAUHERR: Krüll Dienstleistungs GmbH & Co. KG
Koogstraar 4, 25870 Norderfrieschkoog

BAUVORHABEN: Teilabbruch u. Erneuerung eines Autohauses
Großmoorbogen 22, 21079 Hamburg

MASSTAB: 1:100
DATUM: 24.05.2022
NAME: GS/FL/ST
PROJEKTNR.: 1216
BLATT: A 100.21

Dipl.-Ing. Architekt Christian Faber
Stormsweg 3, 22085 Hamburg · Tel. 0049 (0)40 227474 -0 · buero@kfa-hh.de · www.kfa-hh.de