


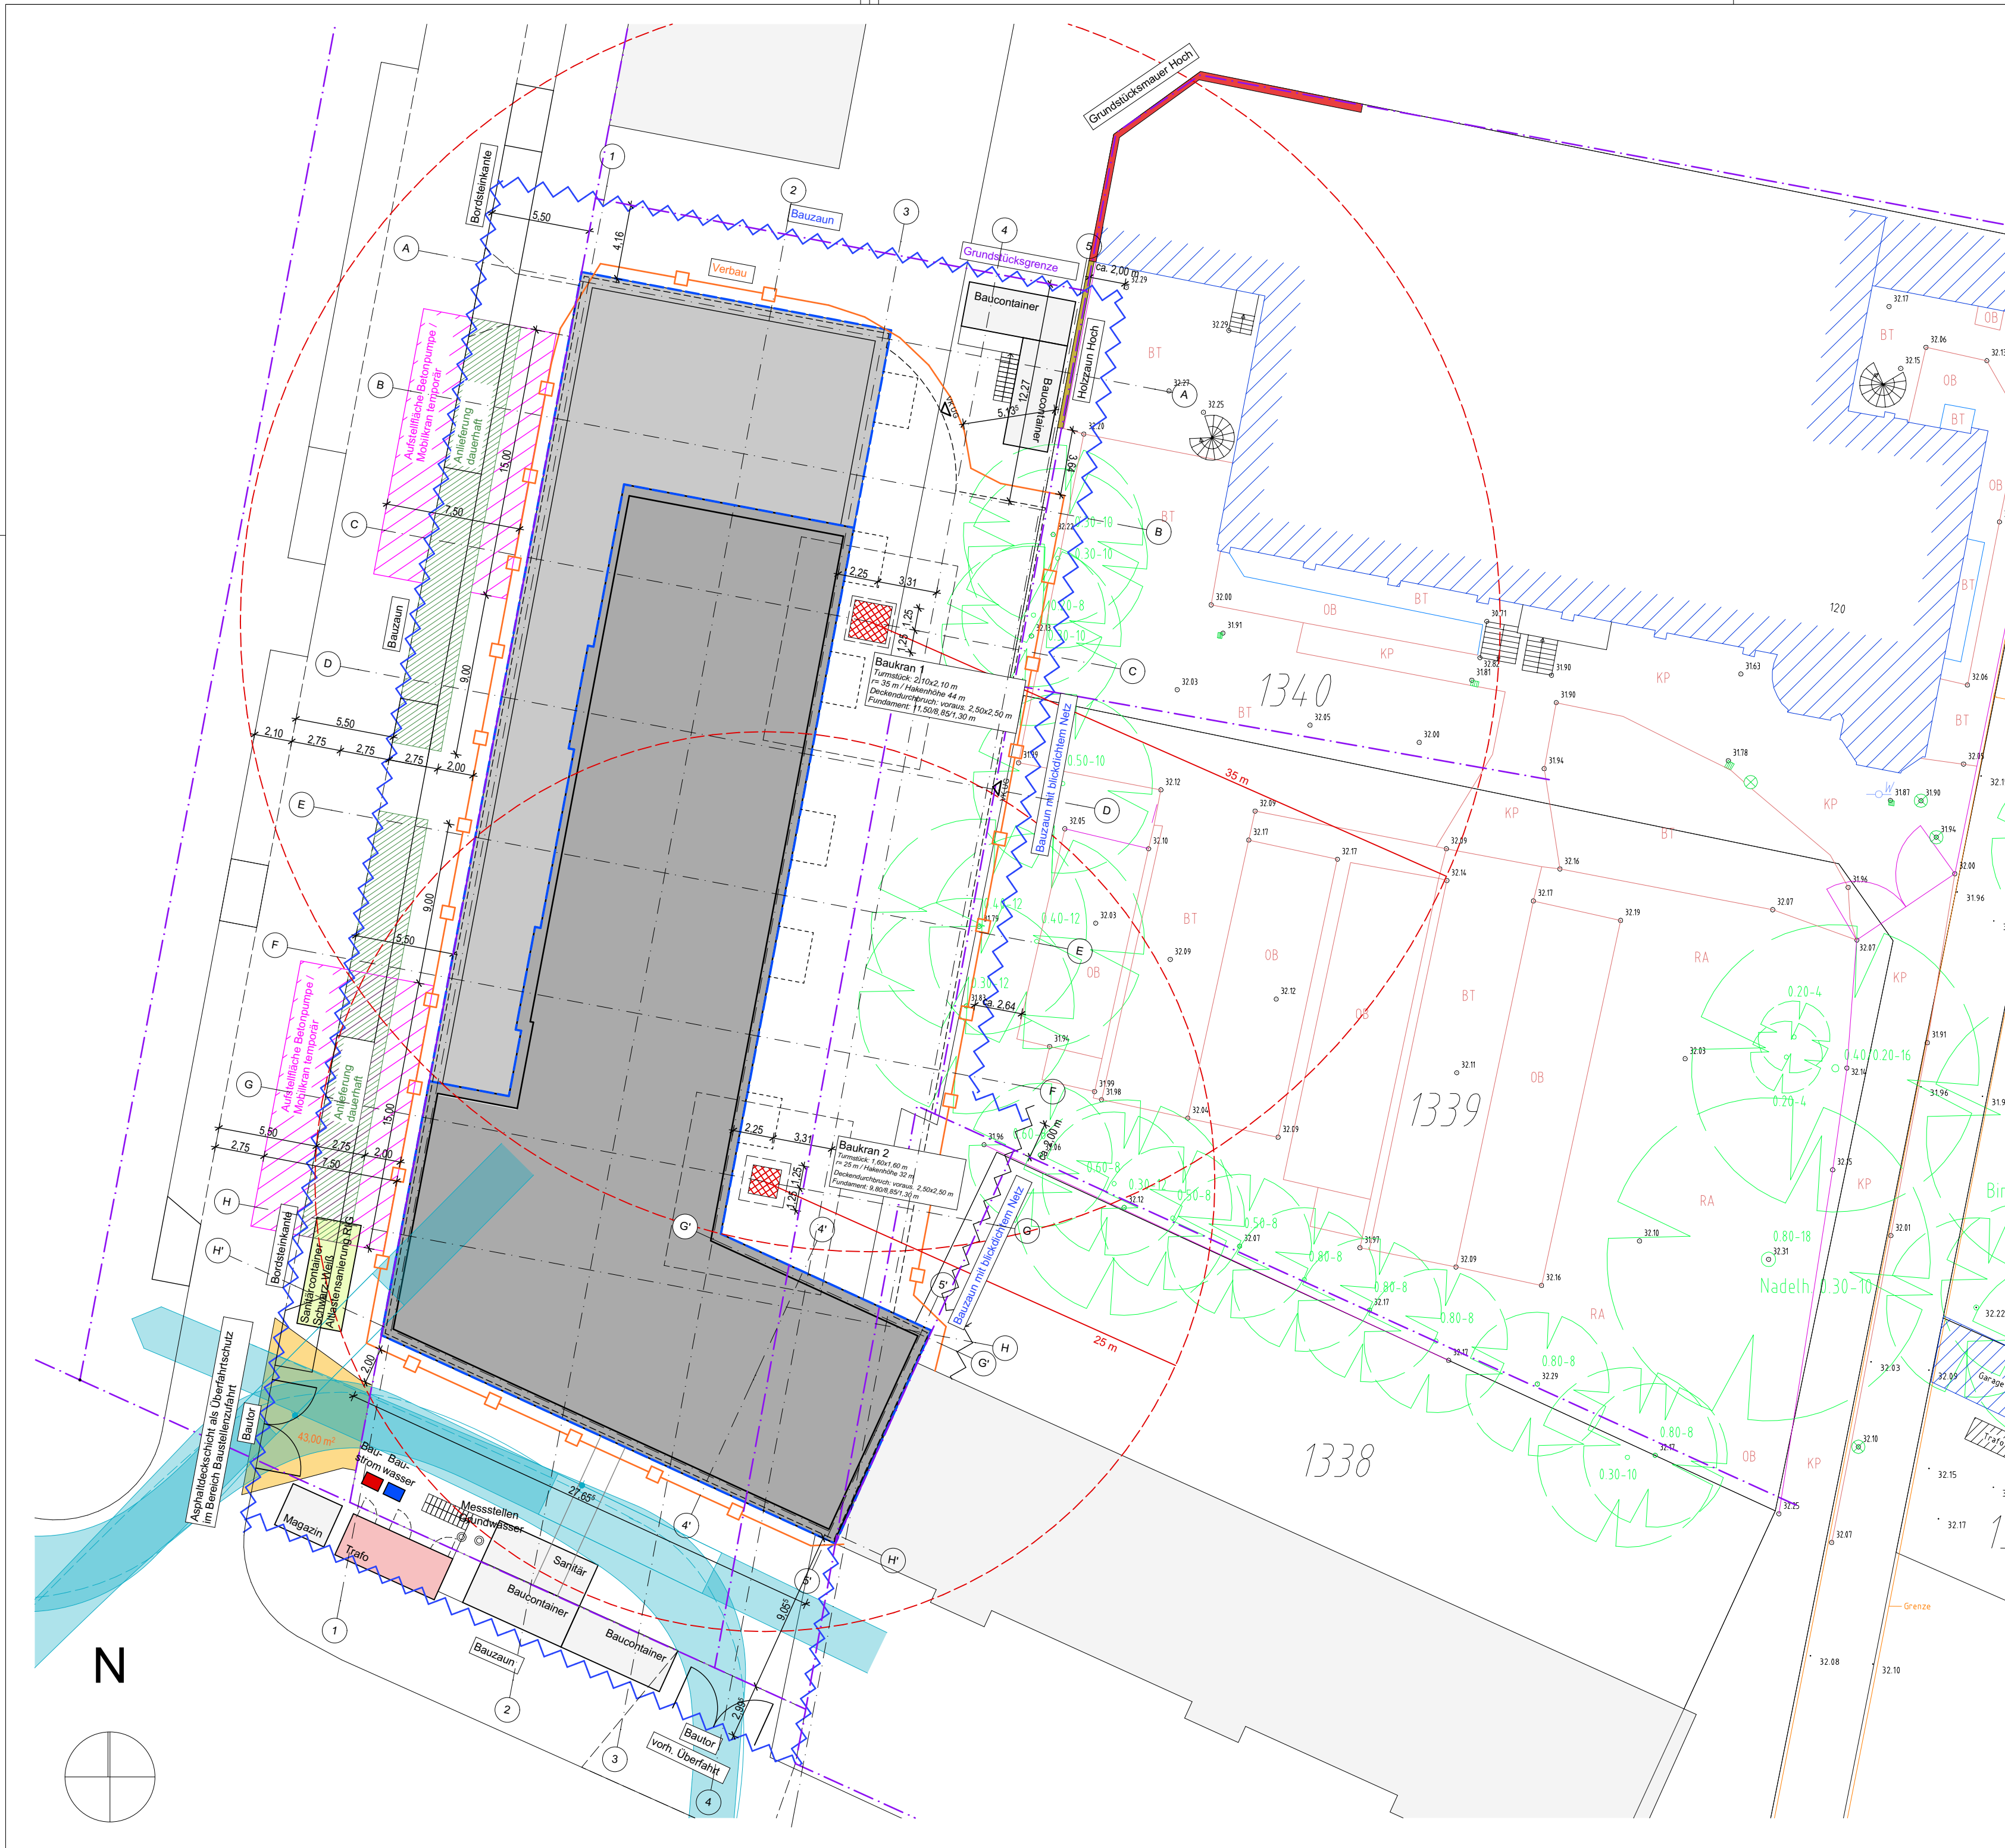

Vor der Ausführung ist der aktuelle Planungsstand anhand der Planliste zu kontrollieren!

Baunull: ± 0,00 = 31,29 m üNN = OKFF EG			
h	19.03.2021	Radius Baukran 1	CS
g	23.02.2021	Anpassung Hakenhöhen Baukräne	CS
f	26.01.2021	Sanitärcontainer Schwarz-Weiß Altlastensanierung, Anpassung Aufstellfläche Betonpumpe, Unterteilung Anlieferung dauerhaft / Betonpumpe temporär	CS
e	09.12.2020	Türen Trafo, Kranfundament, Asphaltdeckschicht	CS
d	04.12.2020	Größe Trafo, Kräne getauscht, Achsen ergänzt	CS
c	20.11.2020	Ergänzung Trafo + vorh. Messstellen Grundwasser	CS
b	18.11.2020	Anpassung Standorte Baukräne	CS
a	09.11.2020	Standort Betonpumpe	CV
INDEX	DATUM	ÄNDERUNGEN	GEZ.

PLAN-Nr.: 1519-KBH-BF4-AP-LP-BE	PLANBEZEICHNUNG: Baustelleneinrichtung
PROJEKTNAME: 1519-KBH Baufeld 4	PROJEKTNUMMER: 1519-KBH

1519-KBH Kolbenhöfe
Wohnbebauung altoba, Baufeld 4
Neubau von 4 Gebäuden mit 74 Wohnungen, 1 Kita, 1 Gruppenraum und Tiefgarage
22763 Hamburg

BAUHERR:
Altonaer Spar- und Bauverein eG

Barnerstraße 14a
22765 Hamburg
www.altoba.de

Tel: 040 - 38 90 10 0
Fax: 040 - 38 90 10 137
info@altoba.de

PLANUNG:
HUKE-SCHUBERT BERGE ARCHITEKTEN
PartG mbB

Eppendorfer Landstraße 36
20249 Hamburg
www.huke-schubert-berge.de

Tel: 040 - 46 86 30-30
Fax: 040 - 46 86 30-33
info@huke-schubert-berge.de

FREIGABESTEMPEL:

VORABZUG

AUSFÜHRUNGSPLANUNG		
PLANBEZEICHNUNG: Baustelleneinrichtung		
Plan Nr.: 1519-KBH-BF4-AP-LP-BE	Indexdatum: 19.03.2021	Index: h
Dateiname: 1519-KBH-BF4-AP	Erstellungsdatum: 22.09.2020	Maßstab: 1:250
Blattgröße: 594 x 420 DIN-A2	Planersteller: CS / CV	