



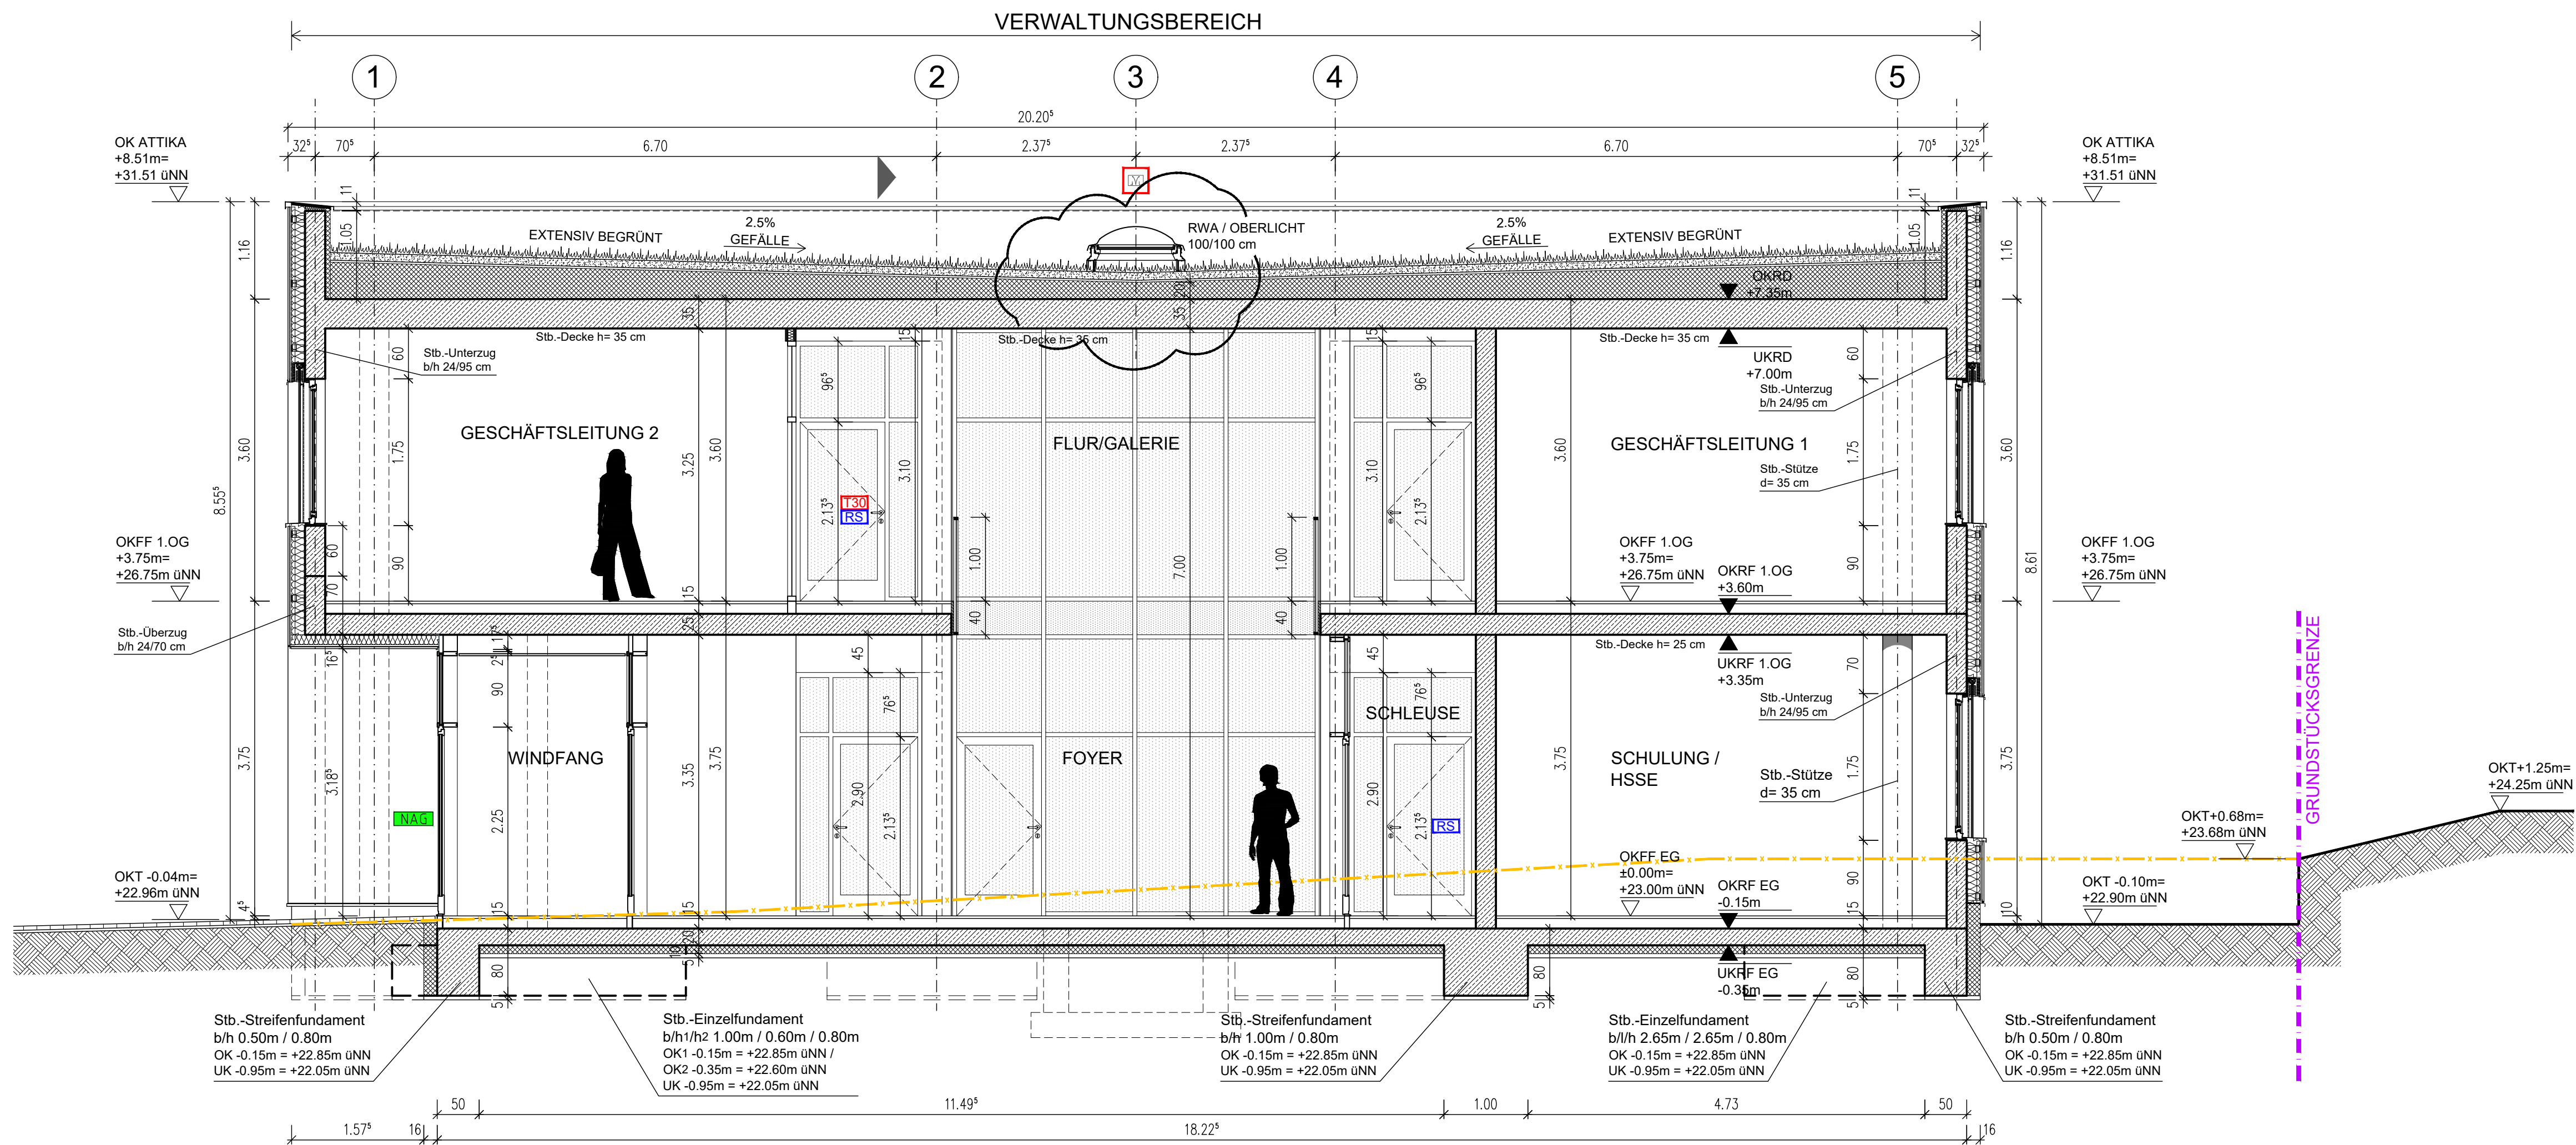

SNITT A-A

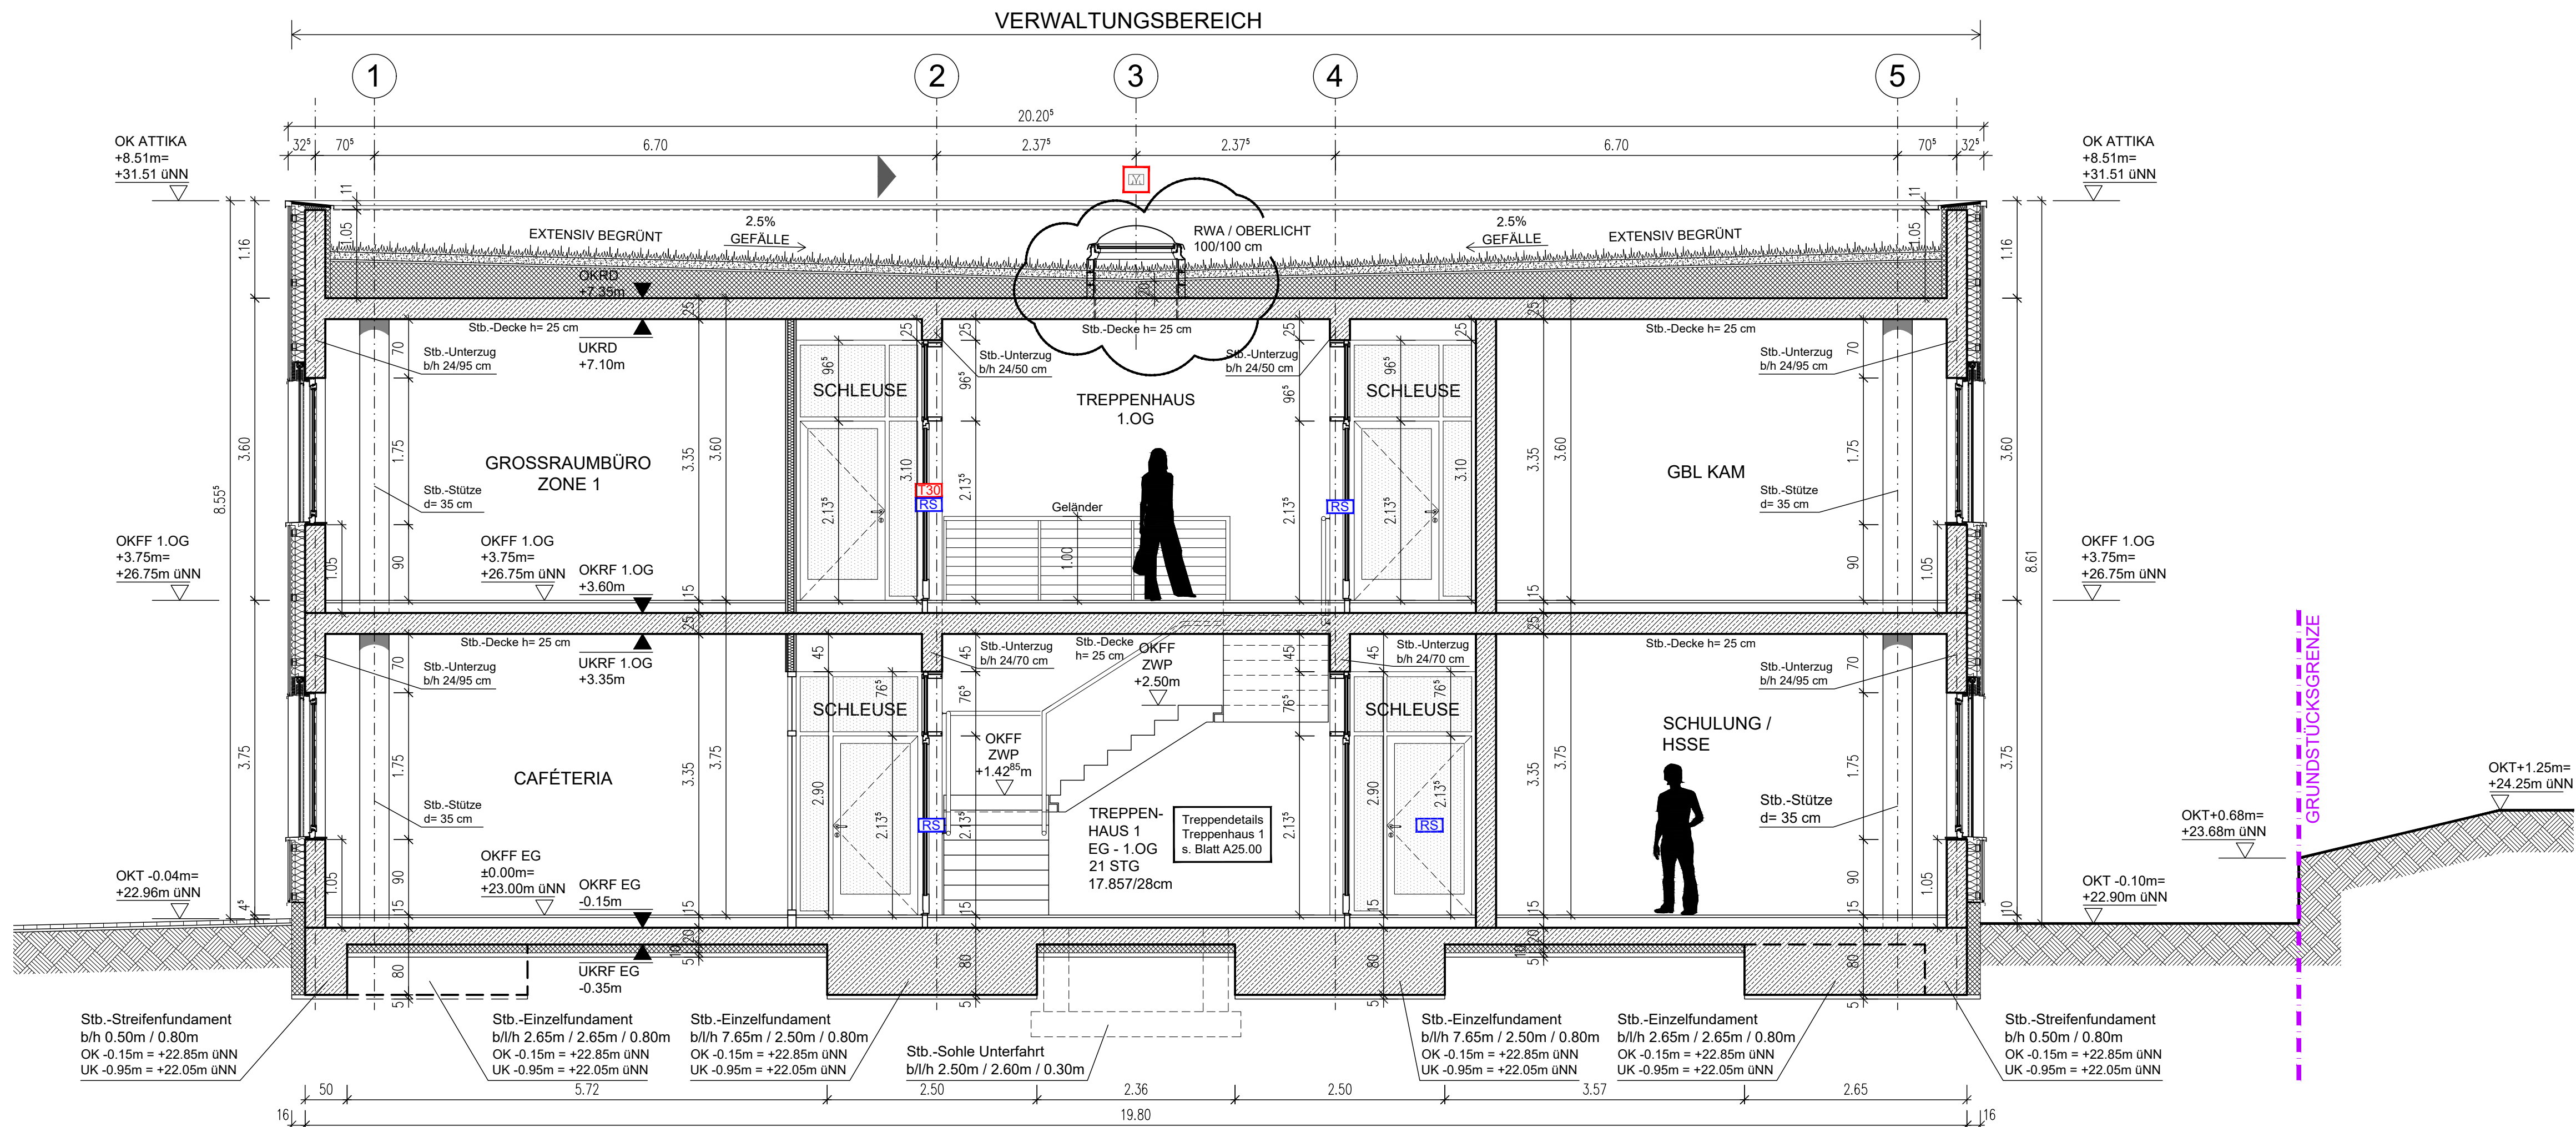

SNITT B-B

LEGENDE:

WANDRAUSTOFFE:

- STÄHLBETON
- MAUERWERK
- GK-LEICHTWAND
- WÄRMEDÄMMUNG
- VORH. MAUERWERK

DURCHBRÜCHE:

- DD DECKENDURCHBRUCH
- SD SOHLENDURCHBRUCH
- WD WANDDURCHBRUCH
- WS WANDSCHUTZ
- UZ UNTERZUG

FÜR DIE AUSFÜHRUNG DER DURCHBRÜCHE GELTEN GRUNDSÄTZLICH NUR DIE SCHAL-+BEWEHRUNGSP.

AUSBAUMATERIALIEN:

- B: BODENBELAG
- W: WAND
- D: DECKE
- TÜREN: RS RAUCHSCHUTZTÜR
- T30/T90 BRANDSCHUTZTÜR
- GLASFÜLLUNG
- OBERLICHT
- TÜRNUMMER

BAUÖFFNUNGSMASSE:

SÄMTLICHE TÜRHÖHEN BEZIEHEN SICH AUF OK FERTIGFUSSBODEN BIS UK ROHSTURZ.

SÄMTL. BRÜSTUNGSHÖHEN BEZIEHEN SICH AUF OK ROHFUSSBODEN.

LICHTE RAUMHÖHEN BEZIEHEN SICH AUF DAS MASZ ZWISCHEN OKFF UND UKFD.

BRANDSCHUTZ:

- F30/F90 BAUTEIL M. F30/F90 BRANDSCHUTZQUALITÄT
- BW BRANDWAND
- W WANDHYDRANT
- FL FEUERLÖSCHER
- BMZ BRANDMELDEZENTRALE
- BM BRANDMELDER

SONSTIGES:

- OKFF OBERKANTE FERTIGFUSSBODEN
- OKRF OBERKANTE ROHFUSSBODEN
- +00.00 OBERKANTE FERTIGFUSSBODEN
- +00.00 OBERKANTE ROHBODEN
- +00.00 UNTERKANTE ROHDECKE
- +00.00 UNTERKANTE FERTIGDECKE
- WECHSEL IN DER ROHDECKE
- DECKENBEKLEIDUNGSWECHSEL
- ROHBODENVERSPRUNG
- BODENBELAGSWECHSEL
- SICHTBETON
- DEHNFUGE
- GEBÄUDEFUGE
- DACHENLAUF
- BODENEINLAUF
- REINIGUNGSÖFFNUNG

LEGENDE BRANDSCHUTZ:

- Notausgang
- Notausstieg
- feuerbeständige Tür
- feuerbeständige und rauchdichte Tür
- feuerbeständige Tür
- feuerbeständige und rauchdichte Tür
- rauchdichte Tür
- dichte- und selbstschließende Tür
- Bedienstelle für Rauch- und Wärmeabzug
- Bedienstelle für Rauch- und Wärmeabzug
- S = selbstschließend
- D = dichtschließend
- A = rauchdicht nach DIN 18091 (Aufzugsstiegen)
- B = Blindzylinder
- P = Panikverschluss

LEGENDE:

- GRUNDSTÜCKSGRENZE
- BAUGRENZE

ALLE MASSE SIND AM BAU ZU NEHMEN UND VOR AUSFÜHRUNG ZU PRÜFEN.

FÜR MASZFEHLER HAFTET ALLEIN DER AUFTRAGNEHMER.

DIESER AUSFÜHRUNGSPLAN IST NUR GÜLTIG IN VERBINDUNG MIT DEN PLÄNEN DER FACHINGENIEURE UND DER GEPRÜFTEN STATIK.


AUSSPARUNGEN UND BEFESTIGUNGEN FÜR LEITUNGSFÜHRUNGEN IN BETON SIEHE SCHAL- UND BEWEHRUNGSPLÄNE DER FACHINGENIEURE.

OKFF EG. ±0,00 = +23,00 üNN

ALLE VORANGEGANGENEN PLÄNE VERLIEREN IHRE GÜLTIGKEIT

INDEX	DATUM	GSZ	ÄNDERUNG
C	22.03.22	AK	Aufzugsüberfahrt entfällt
B	08.03.22	AK	Aufzugsachse entfällt, Unterfahrt / Überfahrt bleiben erhalten!
A	21.12.21	AK	Anpassung TH1 gem. Treppendetails s. Blatt A25.00 / Anpassung Höhe Stb.-Unterzug TH1 EG Achse 2 und 4

ÜBERSICHTSLAGEPLAN M 1:1000

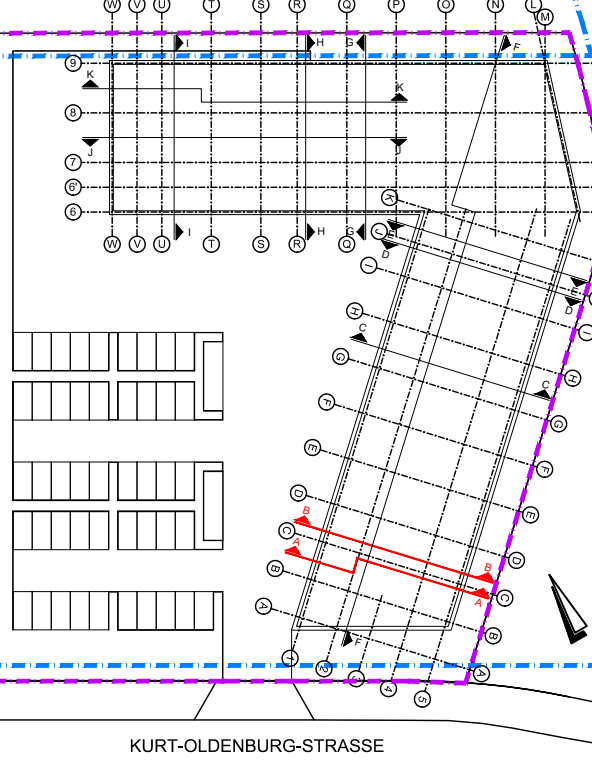

AUSFÜHRUNGSPLANUNG

BAUHERR: TOPEQ Tankstellentechnik GmbH
Kurt-Oldenburger-Strasse, 22045 Hamburg

BAUVORHABEN: Gewerbeobjekt Hamburg
Kurt-Oldenburger-Strasse, 22045 Hamburg

MASSSTAB	1:50	SCHNITT A-A
DATUM	02.11.2021	SCHNITT B-B
NAME	AK	
PROJEKTNR.	2320	BLATT A50.120-C

Dipl.-Ing. Architekt Christian Faber
Störmsweg 3, 22085 Hamburg • Tel. 049 (0)40 227474 • e-buero@kfa-hh.de • www.kfa-hh.de