

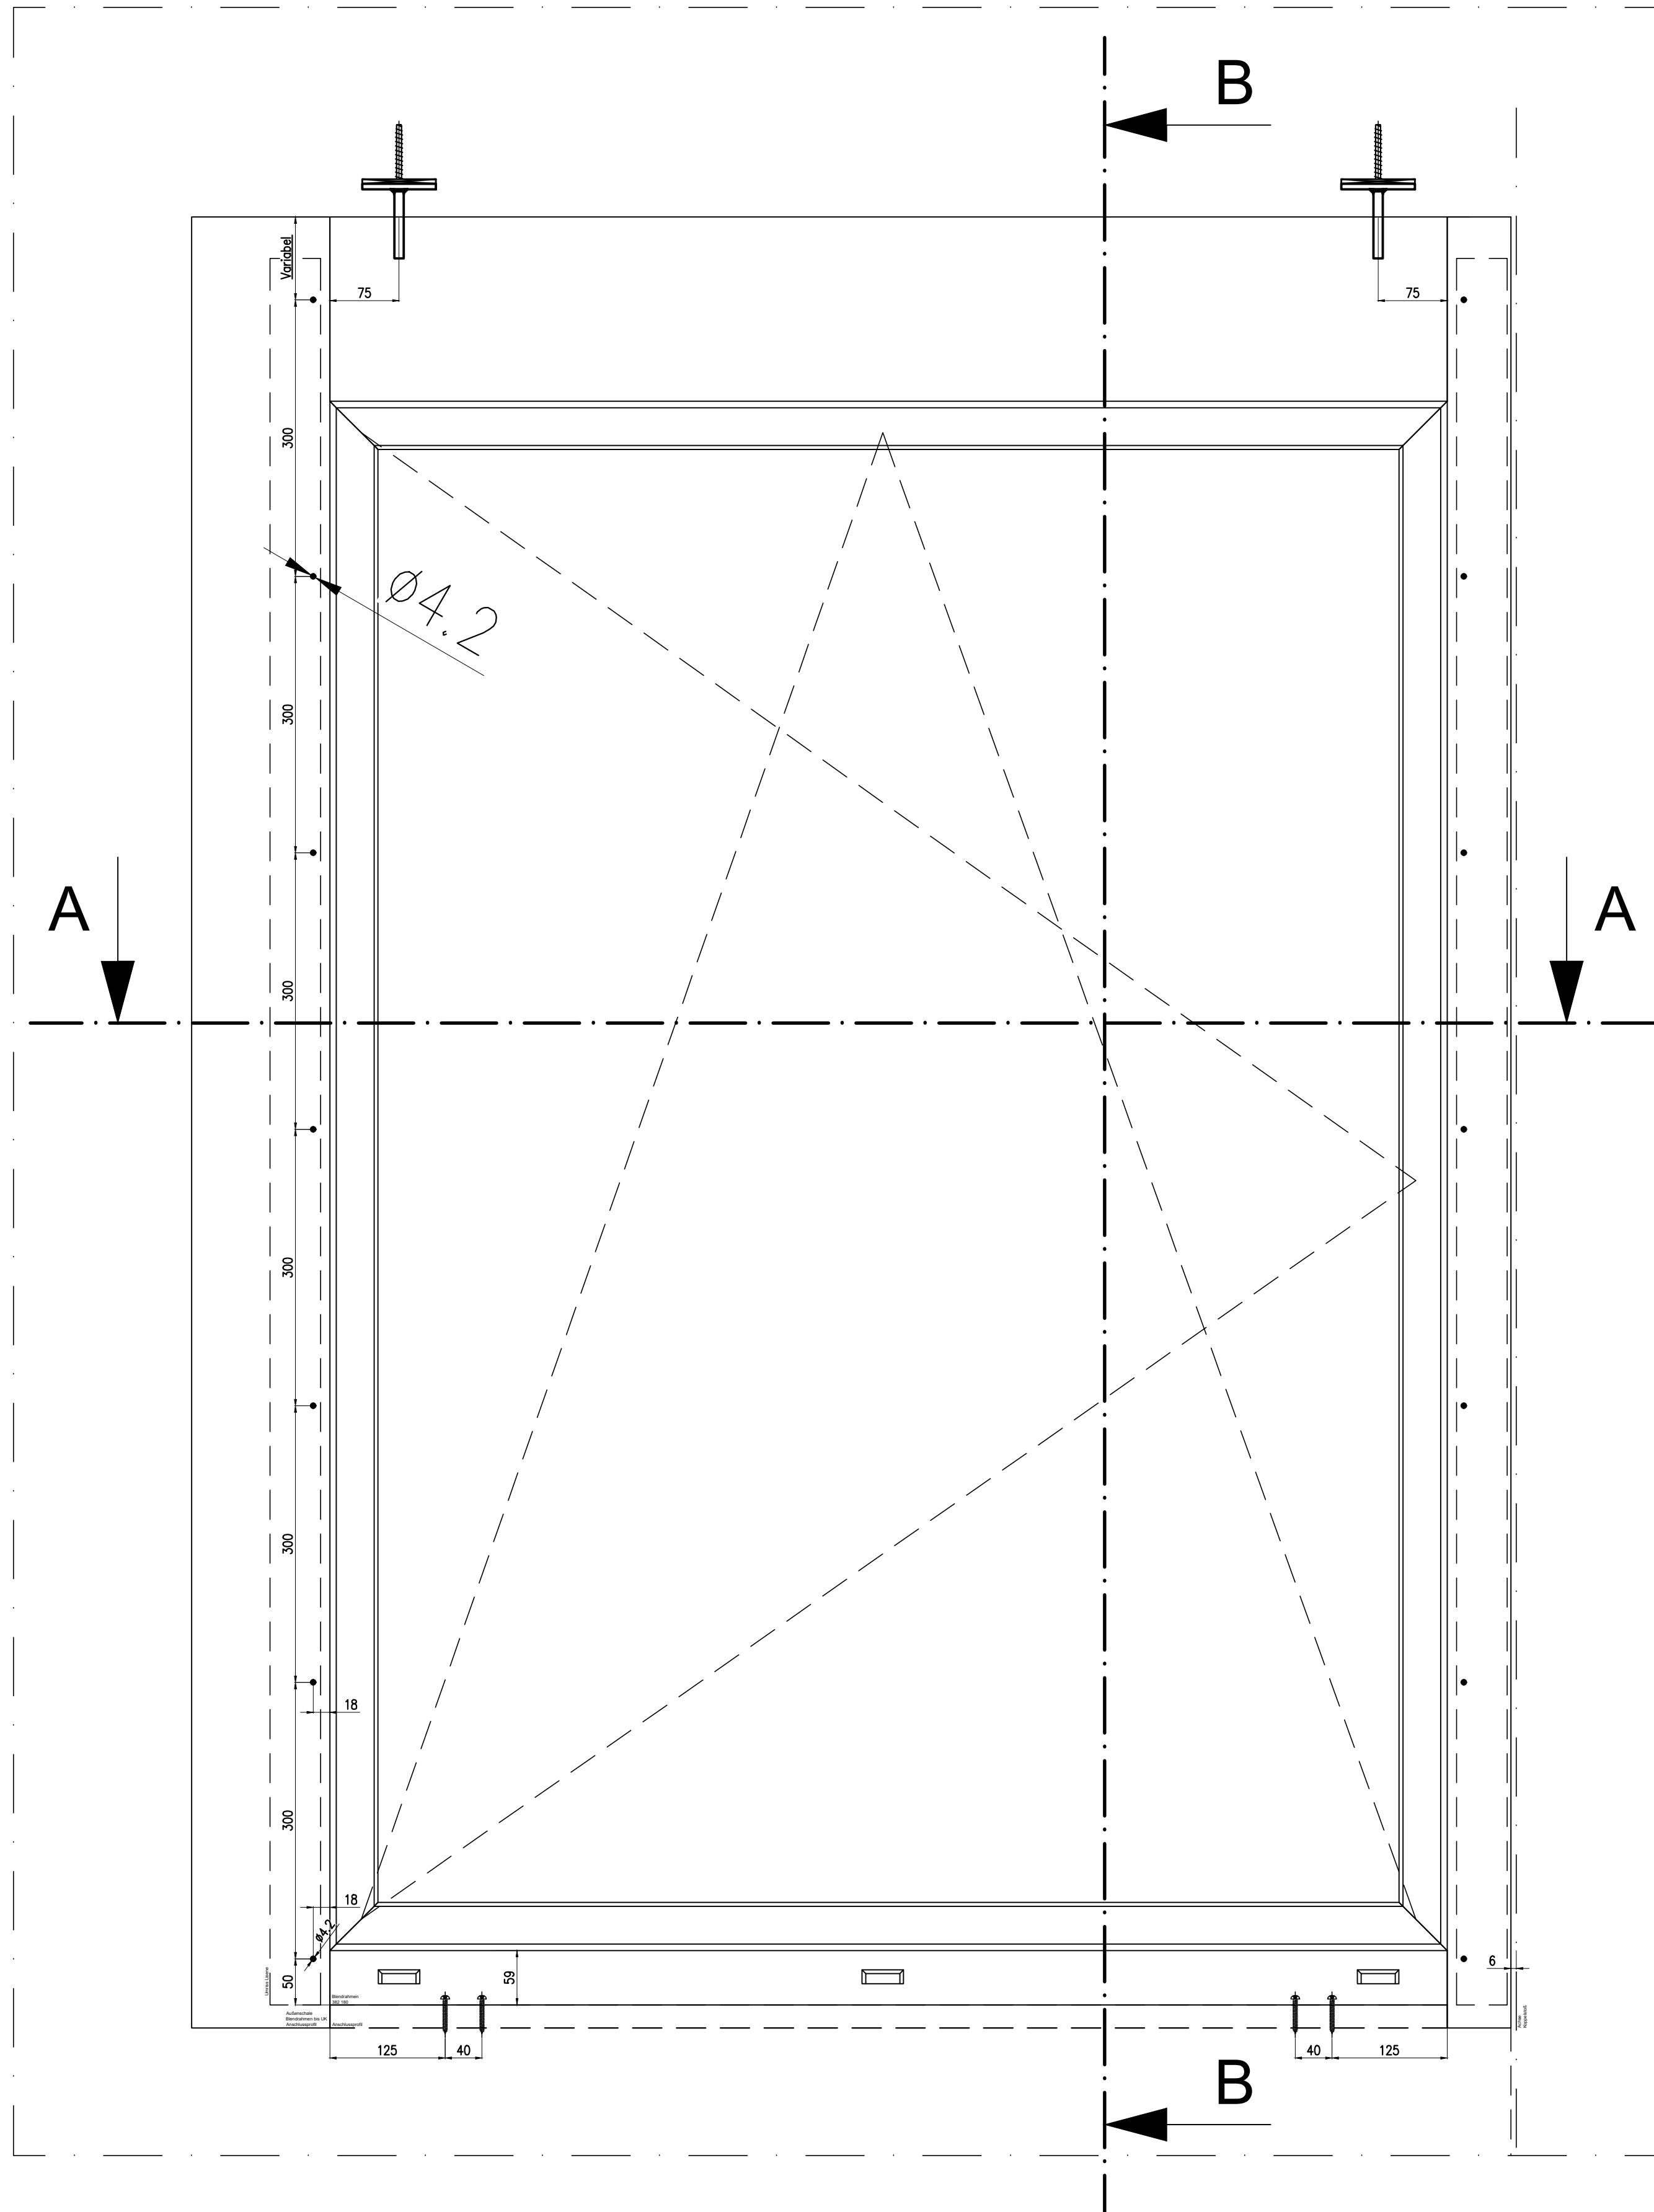
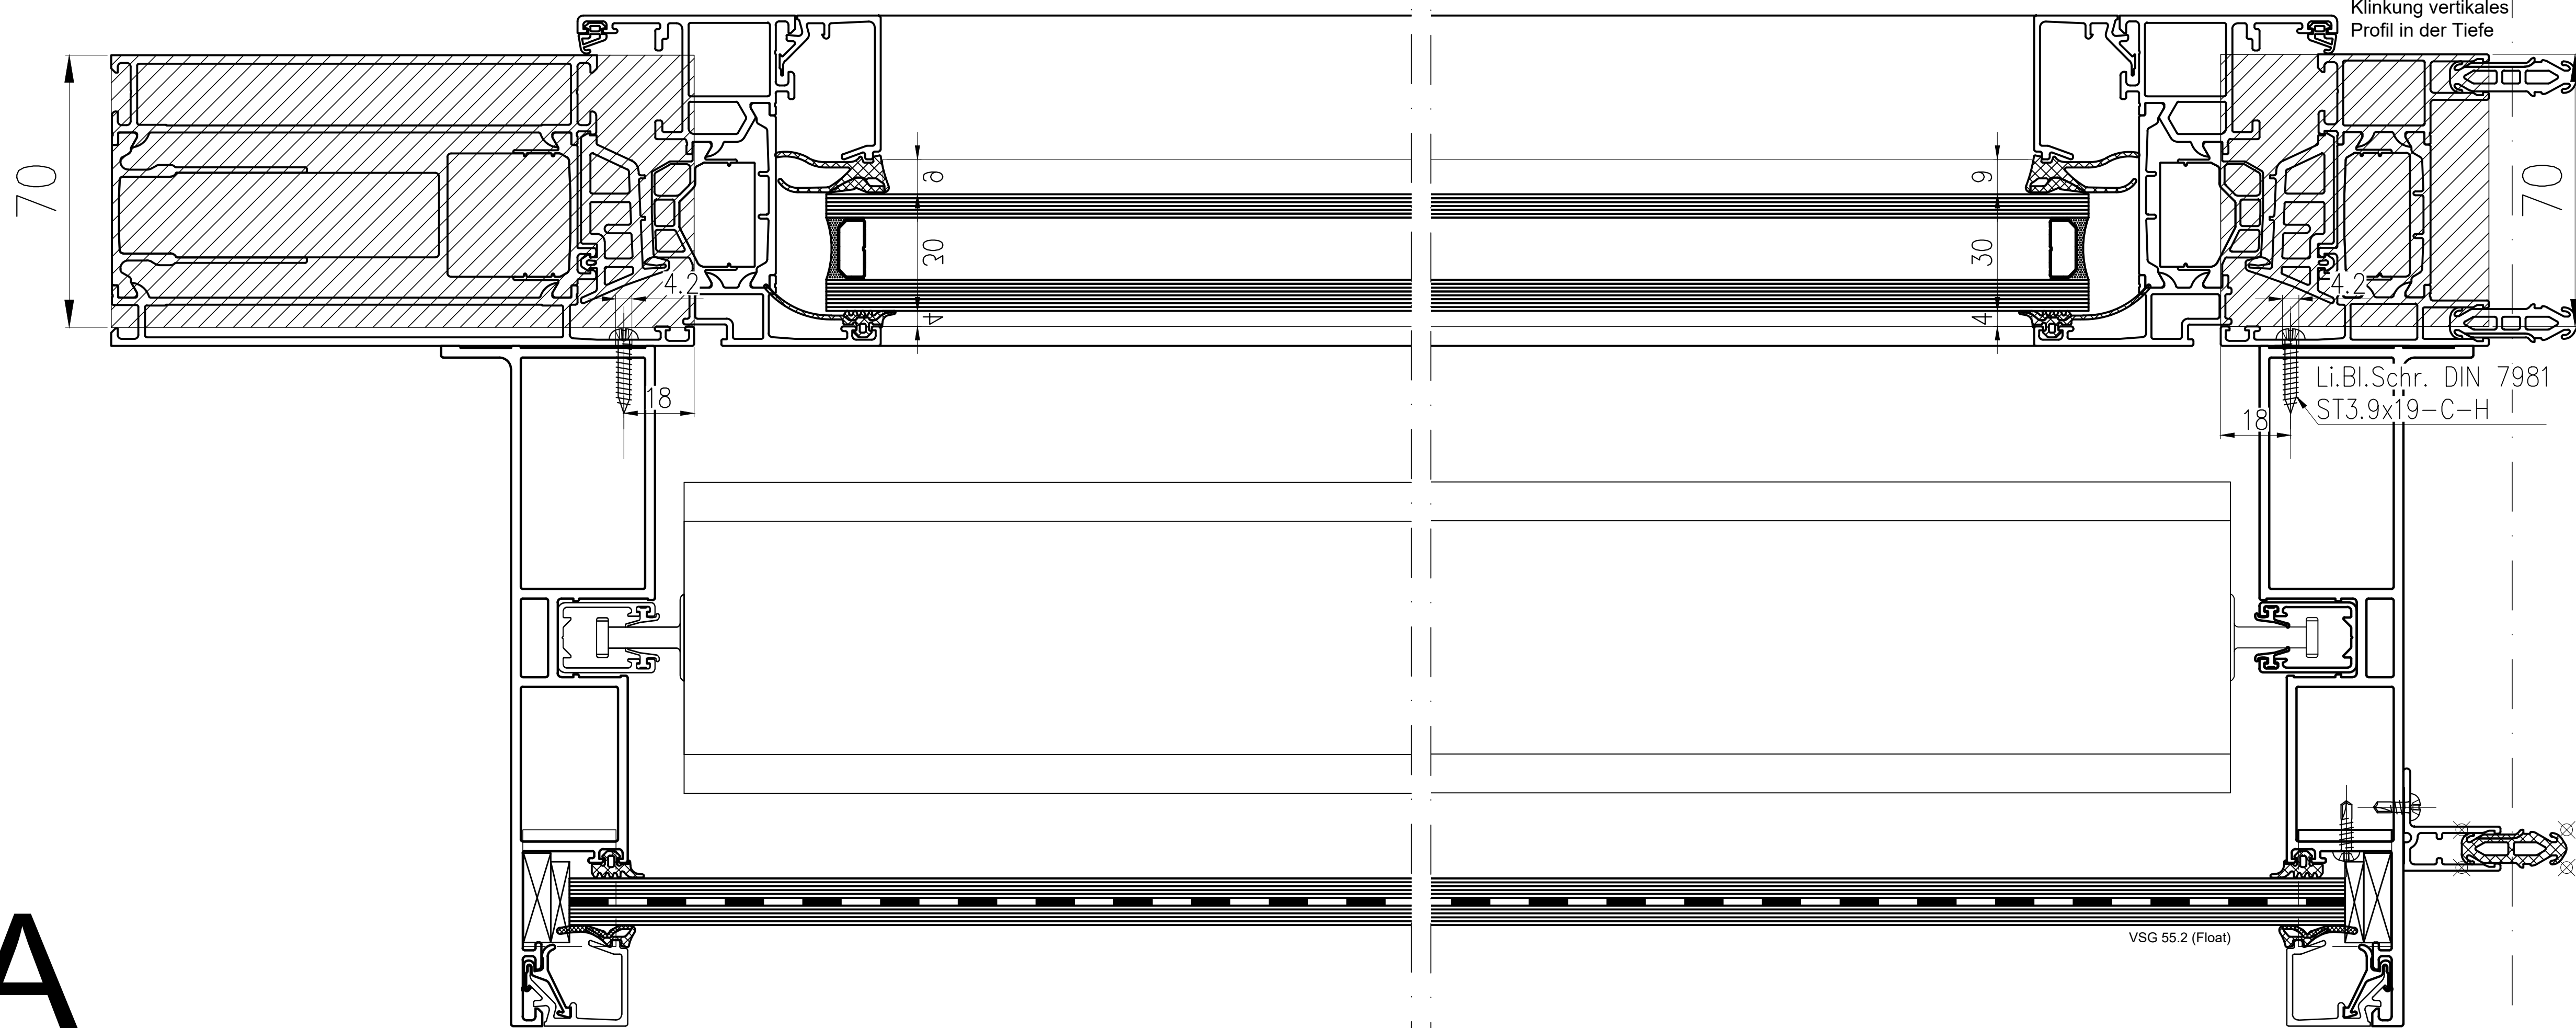
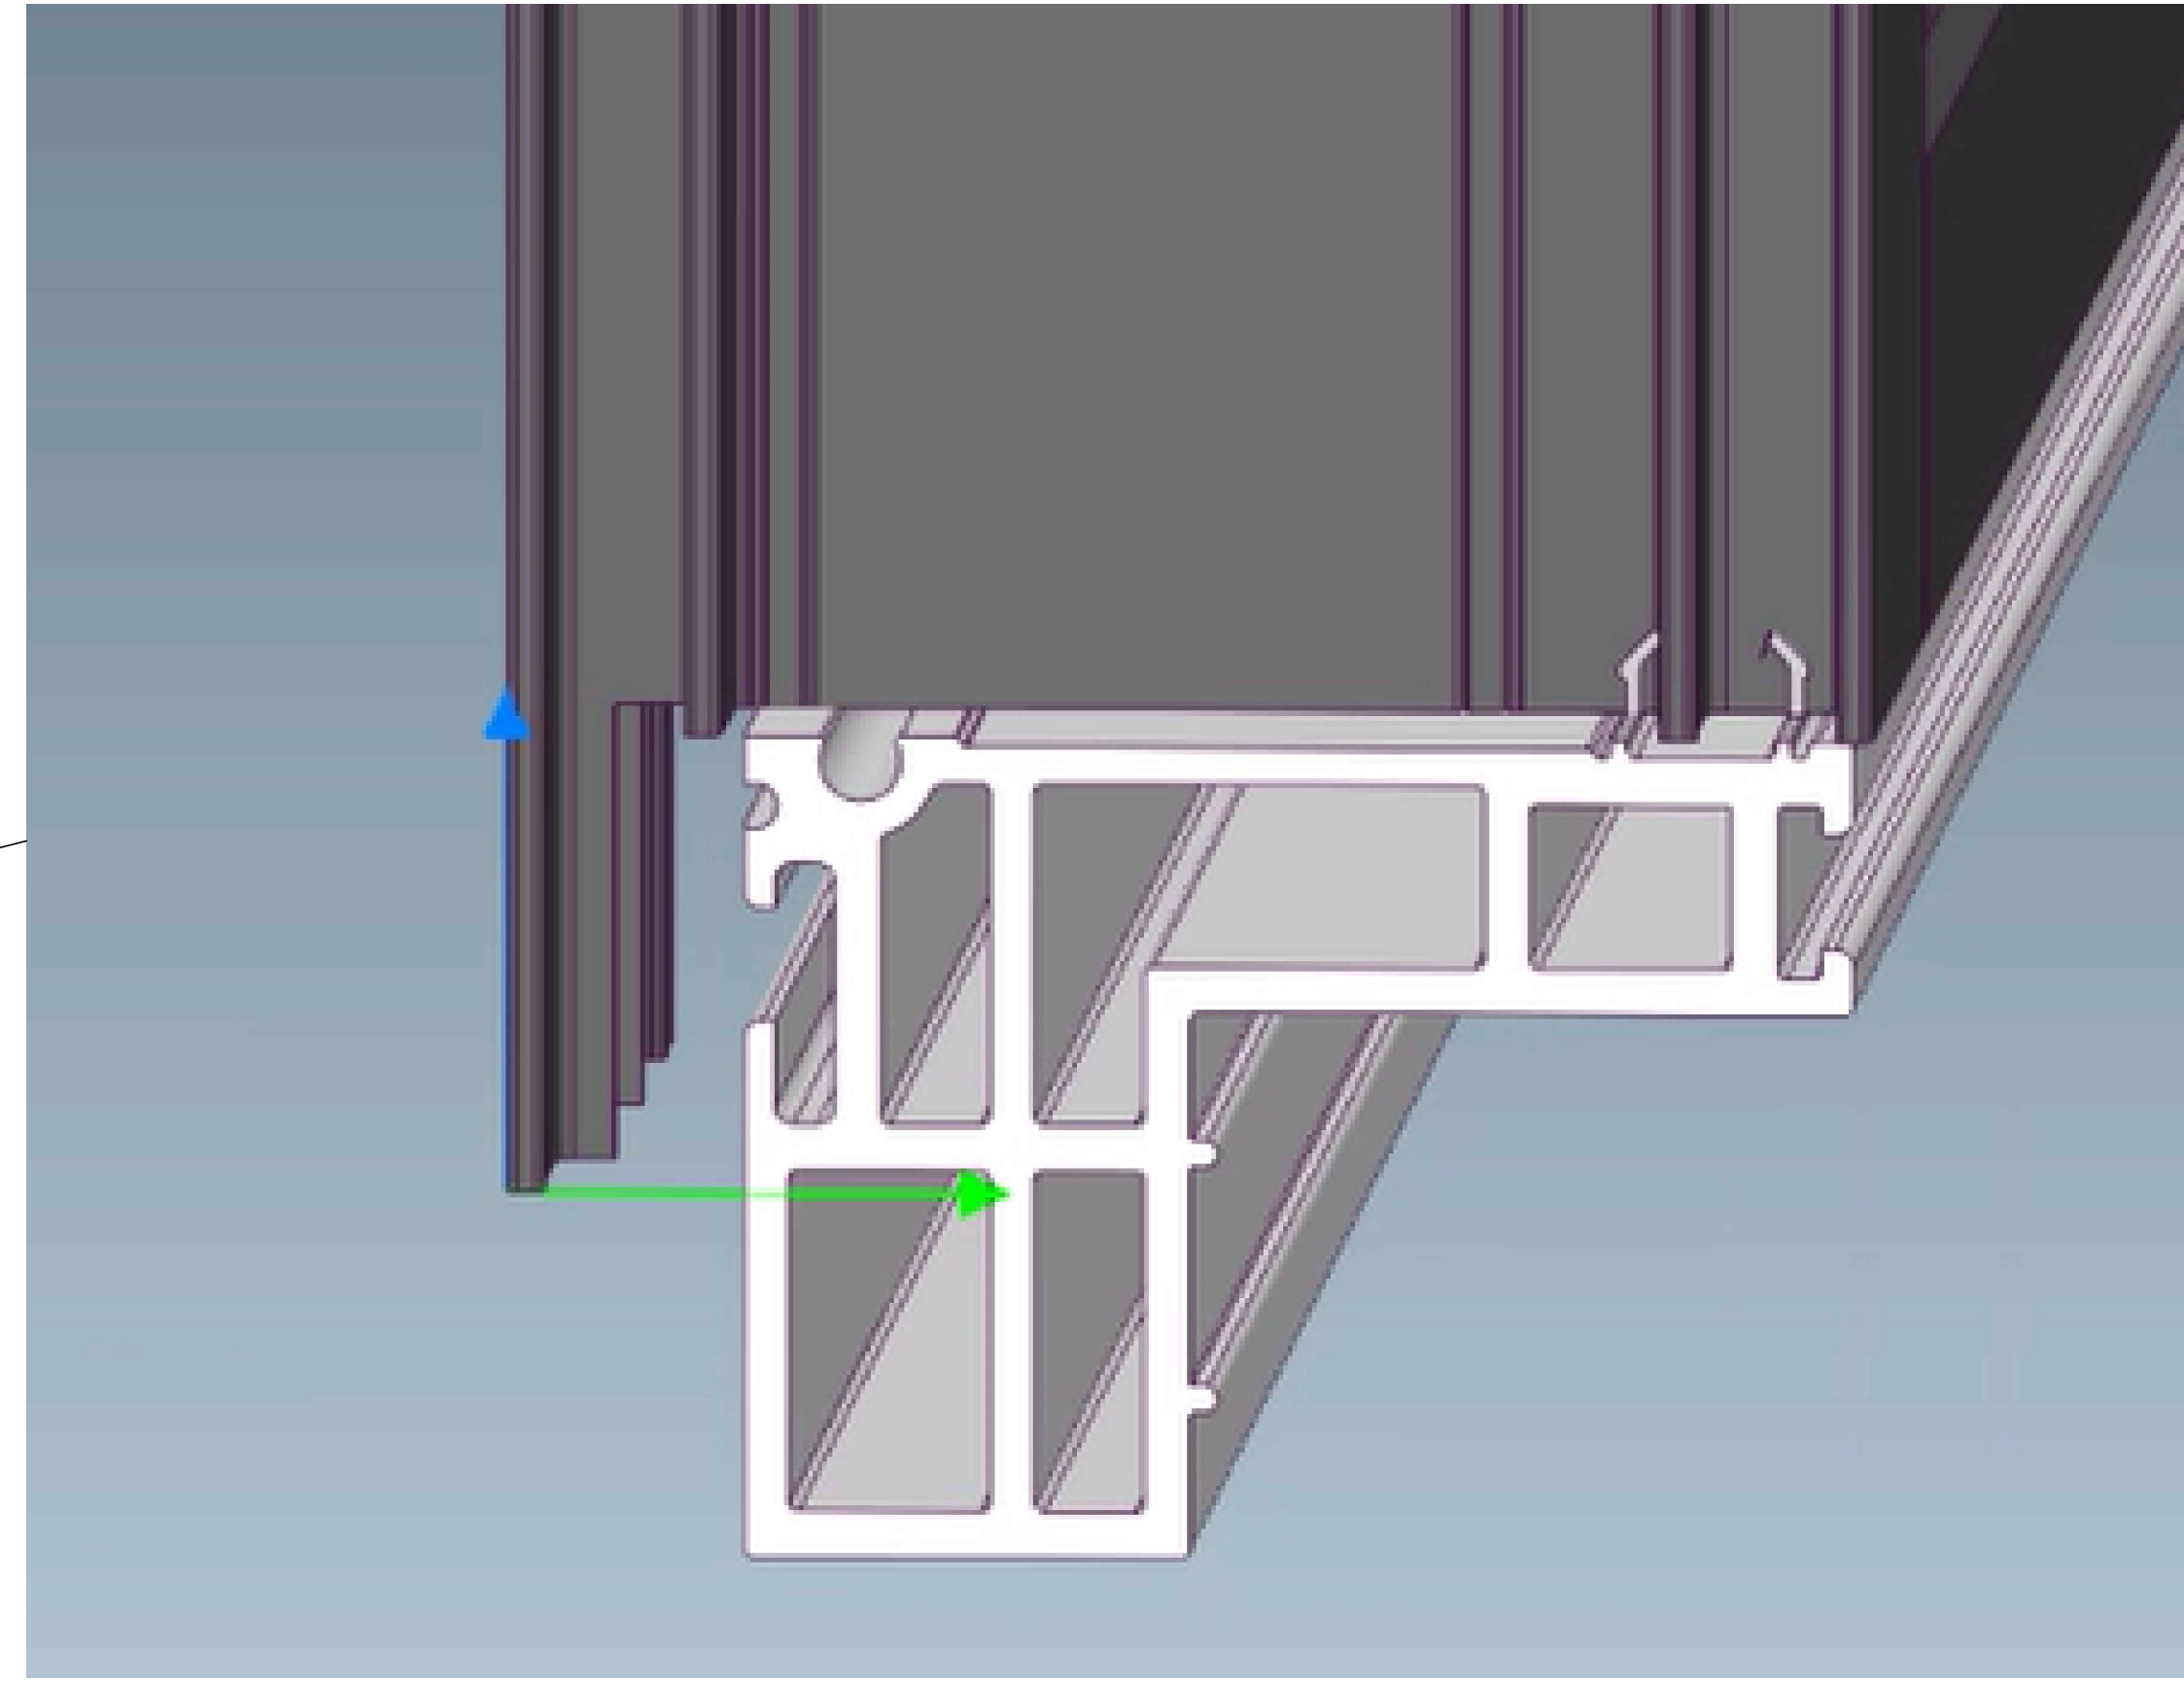


Diese Zeichnung ist unser Eigentum. Jede Vervielfältigung, Verwertung oder Weitergabe an dritte Personen ist verboten und wird verfolgt.

A-A

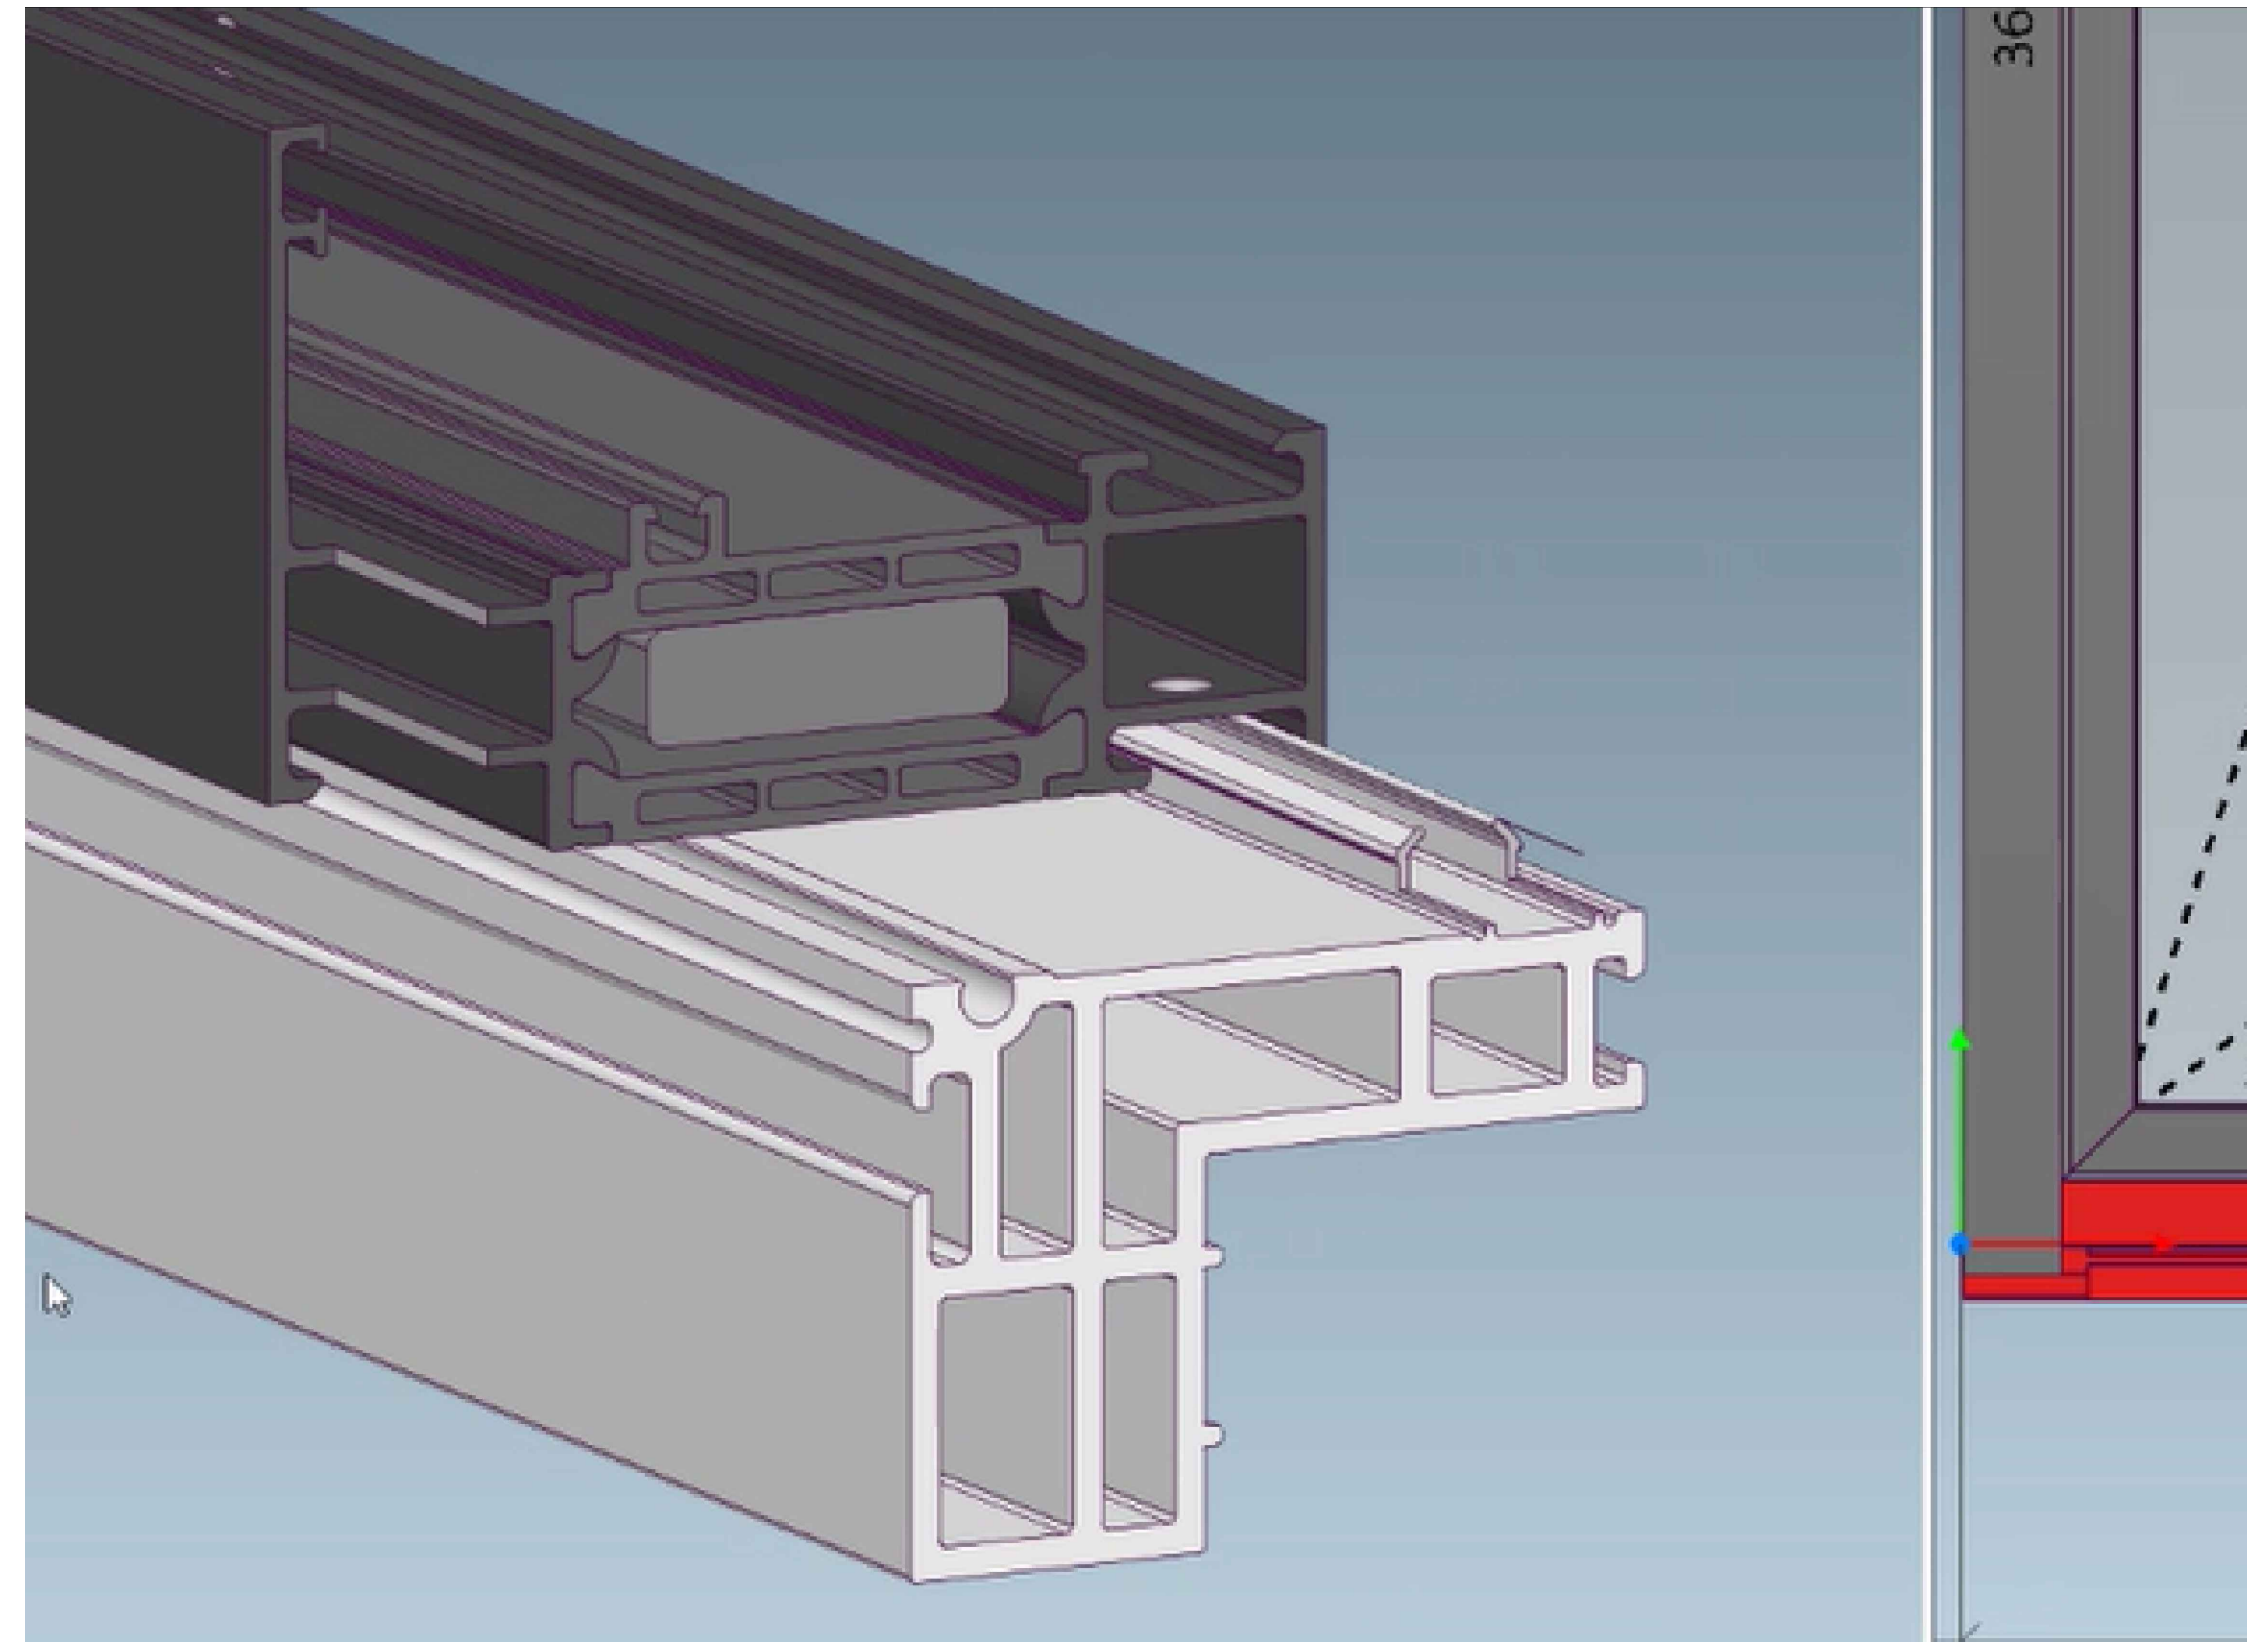

B-B

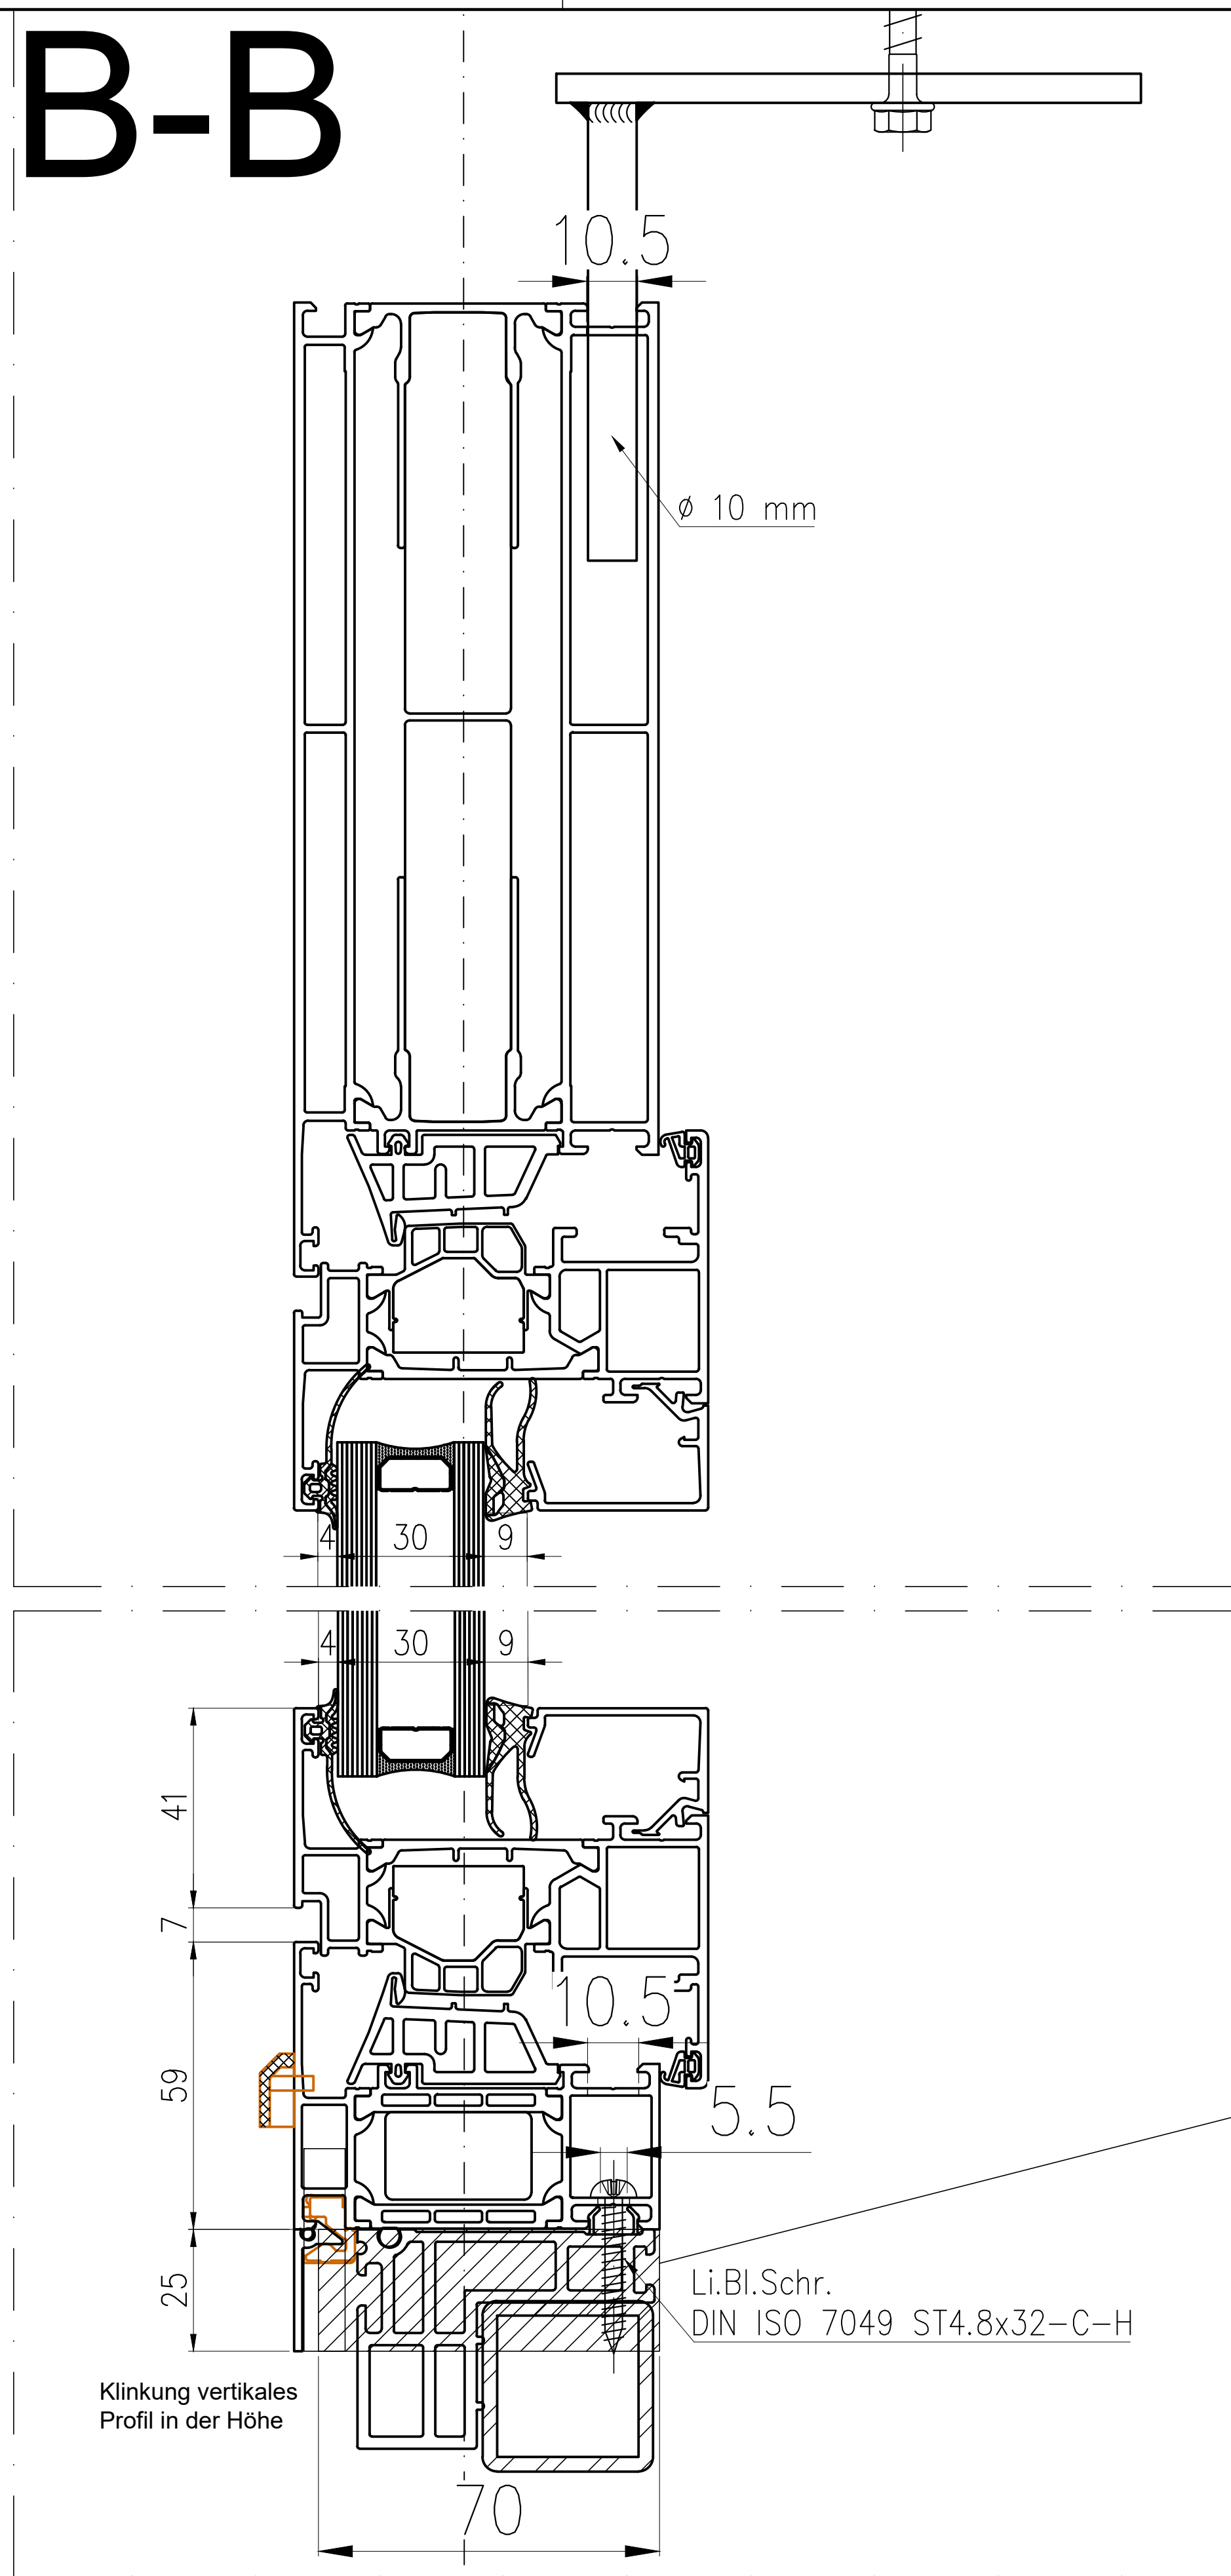

Index	Datum	Name	Änderung / Ergänzung	
F				
E				
D				
C				
B				
A				
Für diese Zeichnung behalten wir uns alle Rechte vor. Ohne unsere Zustimmung darf sie weder vervielfältigt noch Dritten zugänglich gemacht oder durch den Empfänger oder Dritte in anderer Weise missbräuchlich vervielfältigt werden.				
AUFTRAGGEBER:		Handwerkskammer zu Köln		
BAU/VORHABEN:		Heumarkt 14 Generalsanierung		
BAUTEIL:		Aluminium Fenster		
Zeichnung:		1.7346 HWK - BA.IV - Grundsatzplanung Fertigung		
GEZEICHNET:	DATUM:	MASSSTAB:	PLAN NR.	INDEX:
Matveev	28.02.22	A3		--
OBERFLÄCHE:	KOMMR:	GSF-2		
--	1.7346			
H HOELSCHER DIPL.-ING. HÖLSCHER Geefacker 16 47533 Kleve Tel.: 02821-97859-0 Fax: 02821-97859-28 www.hoelscher-kleve.de				
Alle Maße, die aus uns zur Verfügung gestellten Zeichnungen wie Grundrisse, Ansichten, etc. entnommen wurden, (wie Achsenmaße, Höhenkoten, etc.), sind eigenverantwortlich zu prüfen und Unstimmigkeiten umgehend mit uns abzustimmen.				