


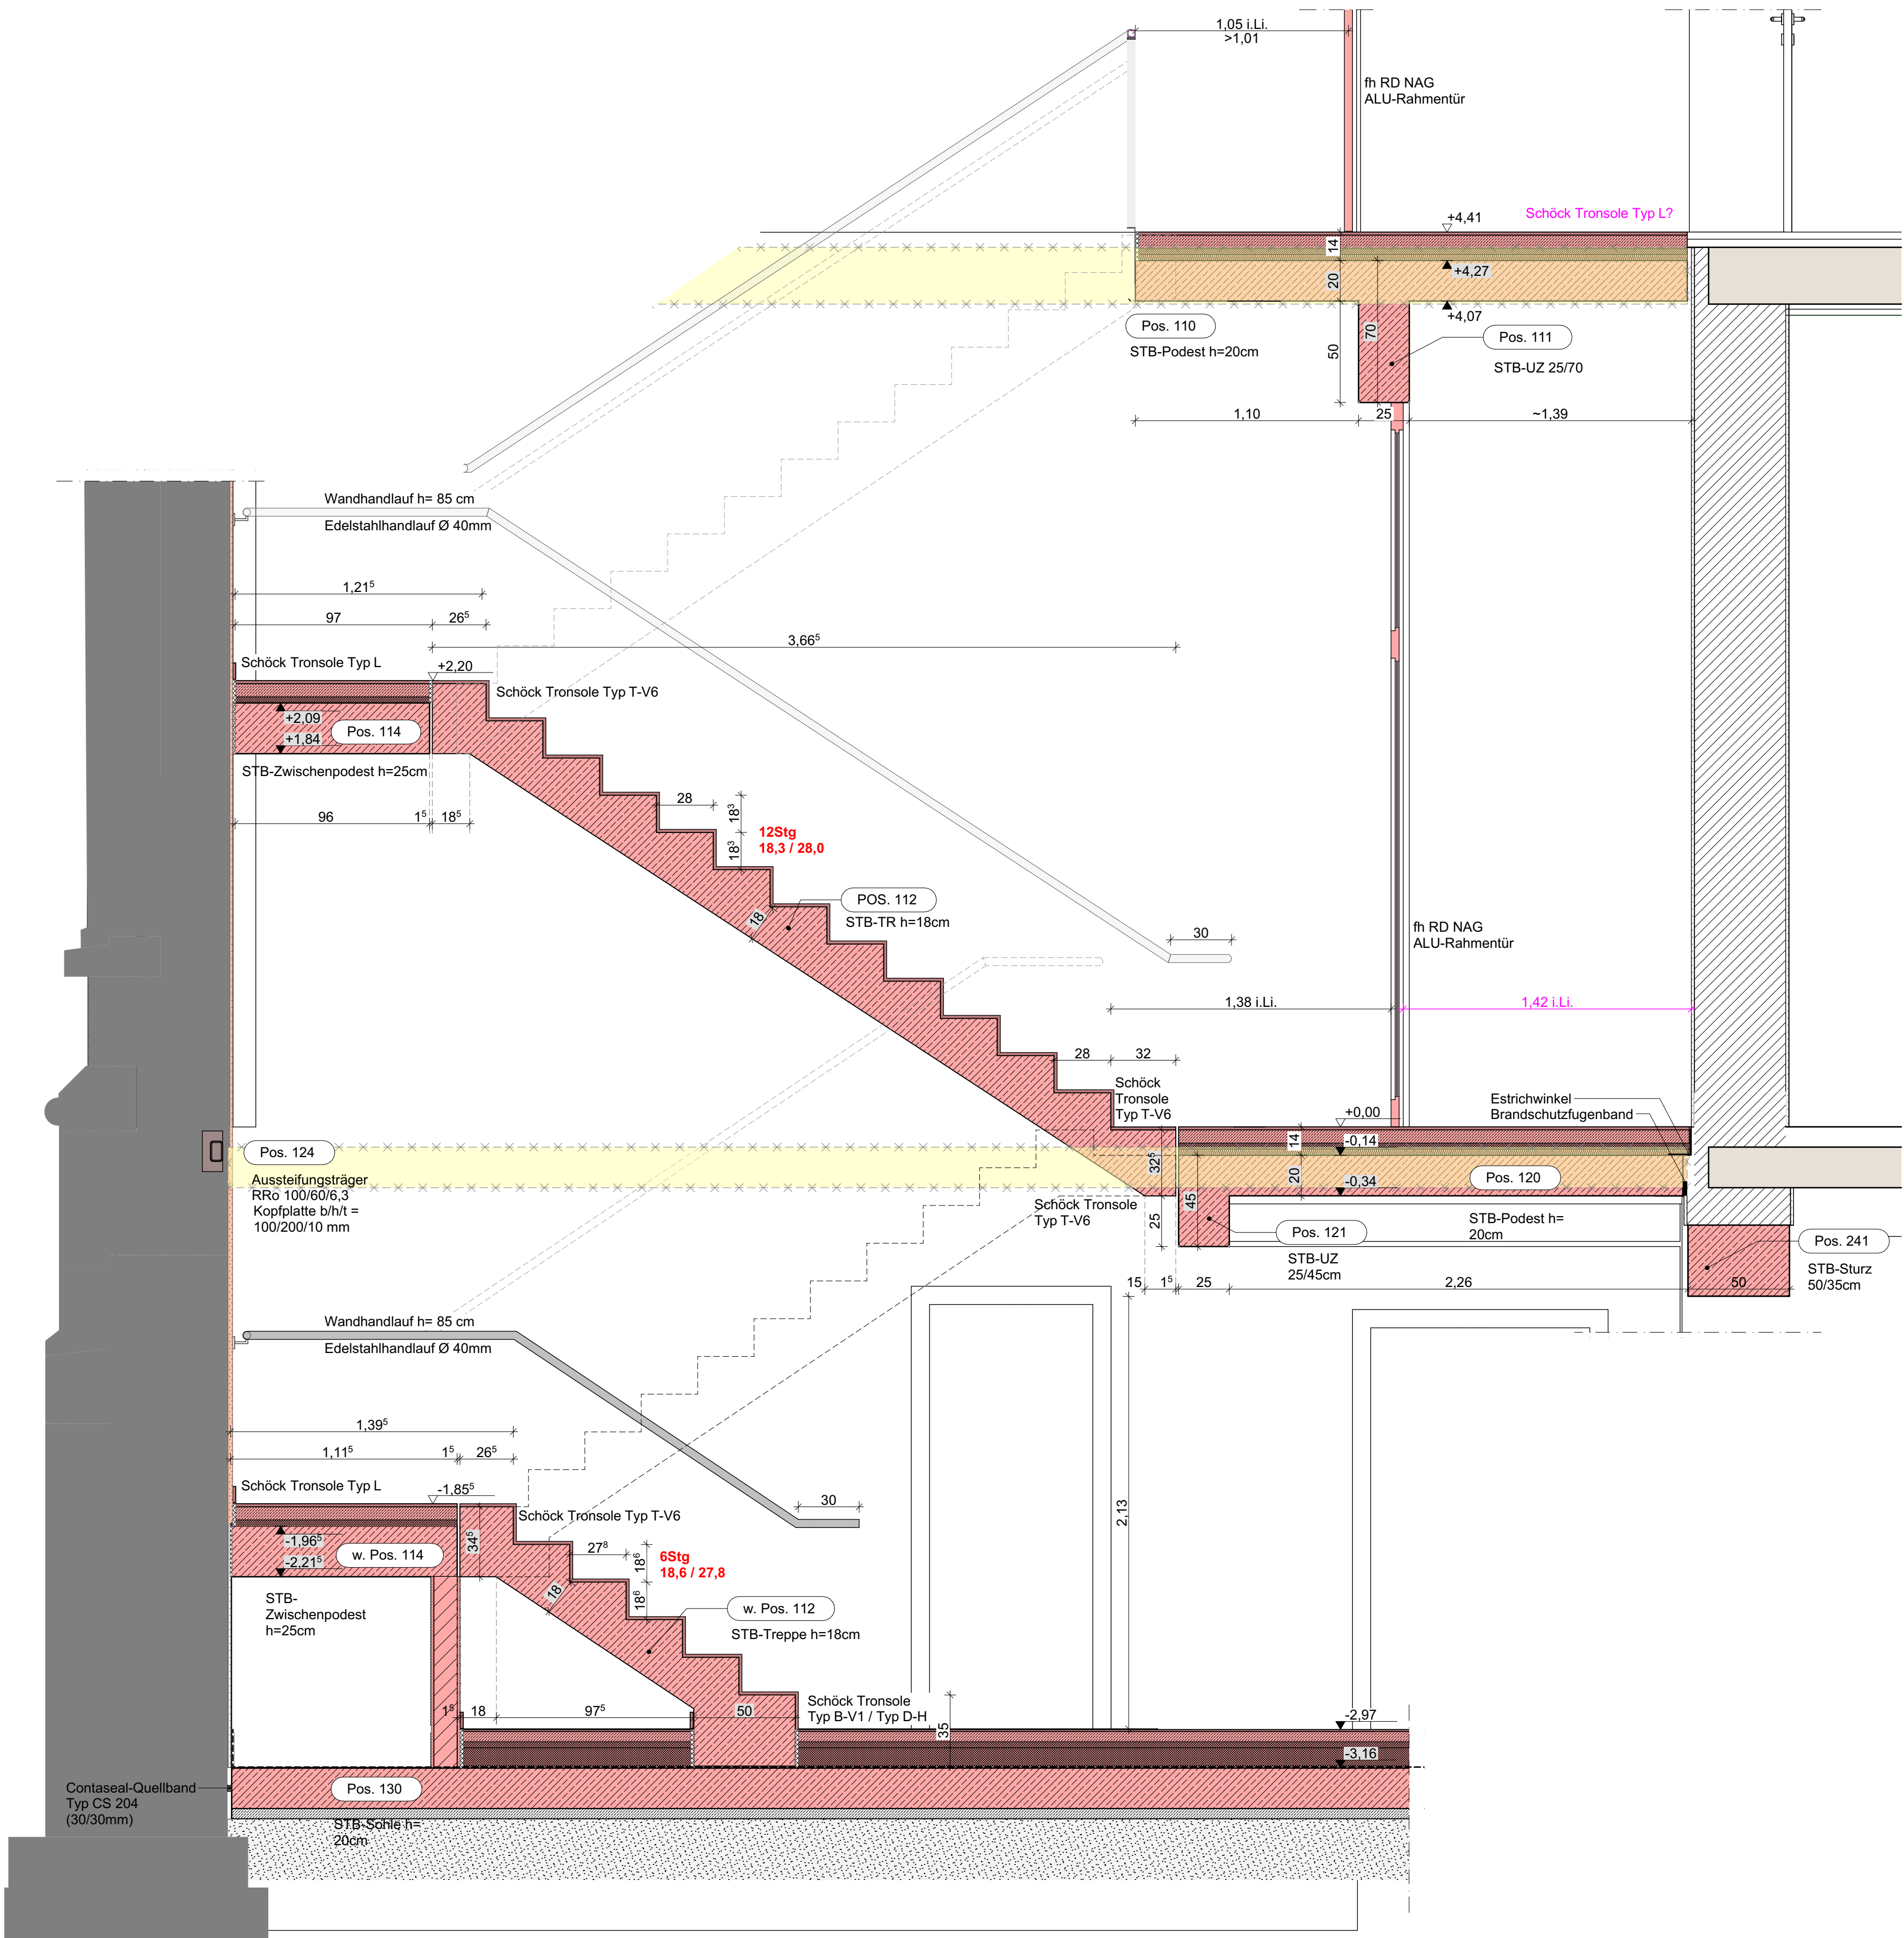

ÄNDERUNGEN				
	INDEX	DATUM	GEÄNDERT	

© FÜR DIE ZEICHNUNG BEHALTEN WIR UNS ALLE RECHTE VOR. OHNE UNSERE VORHERIGE ZUSTIMMUNG DARF DIESE ZEICHNUNG WEDER VERVIELFÄLTIGT NOCH DRITTEN ZUGÄNGLICH GEMACHT WERDEN.

BAUHERR	Landkreis Stade Amt für Gebäudewirtschaft Am Sande 2 21682 Stade Tel.: 04141 - 12 6525 Fax: 04141 - 12 6533	ENTWURF	FRENZEL FRENZEL ARCHITEKTEN Frenzel und Frenzel GmbH Am Hafen 1 21614 Buxtehude Tel.: 04161/50 60 0 info@fuf.design Fax: 04161/50 60 10 www.frenzelundfrenzel.de	BAUVORHABEN	Ausführungsplanung brandschutztechnische Sanierung Athenaeum 1. Bauabschnitt Harsefelder Straße 40, 21680 Stade Treppengeländer Bestand			MASSSTAB	PLANNR.	AAD-D01-02 BA1	INDEX	-
					22.06.2021	NM/AW						
					DATUM	GEZEICHNET	GESEHEN	GEPRÜFT	PROJEKTNUMMER	21-0306	21-0306 AAG Athenaeum 2022.pln	



LEGENDE:	
	KS-Mauerwerk NEU, nichttragend Rohdichte <=2,0kg/dm³
	KS-Mauerwerk NEU, tragend KS-RP-20-2,2-DM
	Abbruch
	MW - Bestand
	Brandwand
	feuerbeständig in Bauart einer Brandwand
	feuerbeständig
	feuerhemmend
abc	Anmerkungen/Abweichungen aus BSK
abc	Bedingungen aus Baugenehmigung
	zu klärende Punkte
fh	feuerhemmend
fb	feuerbeständig
NAG	Notausgang - 2.Rettungsweg
ds	Tür dicht- und selbstschließend
fh	Tür feuerhemmend, dicht und selbstschließend
fh+RD	Tür feuerhemmend, rauchdicht und selbstschließend
RD	Tür rauchdicht und selbstschließend

BRH von OKFF. Türhöhen von OKFF. Alle Maße sind Rohbaumaße.
Angabe der Tür- und Fenstermaße sind Öffnungsmaße im Hintermauerwerk. Die Anschlagbreite der Außenfenster und -Türen beträgt 5cm. Verblendmaße werden als solche gekennzeichnet. Die Öffnungsmaße der Innentüren sind achsial um 1 bis 1,5cm größer auszuführen!
Unstimmigkeiten sind der Bauleitung mitzuteilen und mit ihr zu klären.
Die Zeichnungen aller anderen Spezialfirmen und Sonderfachingenieuren sind auf Übereinstimmung mit dieser Zeichnung zu prüfen!
Alle Maße sind vom Unternehmer verantwortlich auf der Baustelle zu prüfen!
Außer dieser Zeichnung sind die Ausschreibung sowie die statische Berechnung mit Positions-, Schal- und Bewehrungsplänen sowie der Durchbruch- und Schlitzplan des Fachingenieurs bzw. der ausführenden Firmen verbindlich.
Alle innenliegenden Bäder werden gem. DIN 18017 über Dach entlüftet. Abweichungen sind unverzüglich der Bauleitung mitzuteilen!
Unter allen neuen Außen- und Innenwänden im Untergeschoss und bei Kältebrücken ist eine ISO-Kimmschicht auszuführen.
Die ermittelten Grundflächen sind Netto-Grundflächen (Rohbaumaße - 1,5cm Innenputz) gem. DIN 277 bzw. Wohnflächenverordnung.

ÄNDERUNGEN				
	INDEX	DATUM	GEÄNDERT	
FREIGABE	DATUM/ FREIGABE PROJEKTLEITUNG FRENZEL UND FRENZEL			DATUM/ FREIGABE BAUHERR

PROJECT

LAGEPLAN

L PHASE

BAUHERR

ENTWURF

BAUTEIL

brandschutztechnische Sanierung Athenaeum

1. Bauabschnitt

Harsefelder Straße 40, 21680 Stade

Ausführungsplanung

Landkreis Stade Amt für Gebäudewirtschaft

Am Sande 2
21682 Stade
Tel.: 04141 - 12 6525
Fax: 04141 - 12 6533

FRENZEL FRENZEL ARCHITEKTEN

Frenzel und Frenzel GmbH

Am Hafen 1 | 21614 Buxtehude
Tel.: 04161/50 60 0 | info@fuf.design
Fax: 04161/50 60 10 | www.frenzelundfrenzel.de

Treppenschnitt 1

MASSSTAB 1:20

PLANNR. AAD-D01-03 BA1

INDEX V2

07.09.2021

NIMAW

21-0306

21-0306 AAG Athenaeum 2022.pn

DATUM

GEZEICHNET


GESEHEN

GEPRÜFT

PROJEKTNUMMER

DATEI

VORABZUG
Stand 26.04.2022

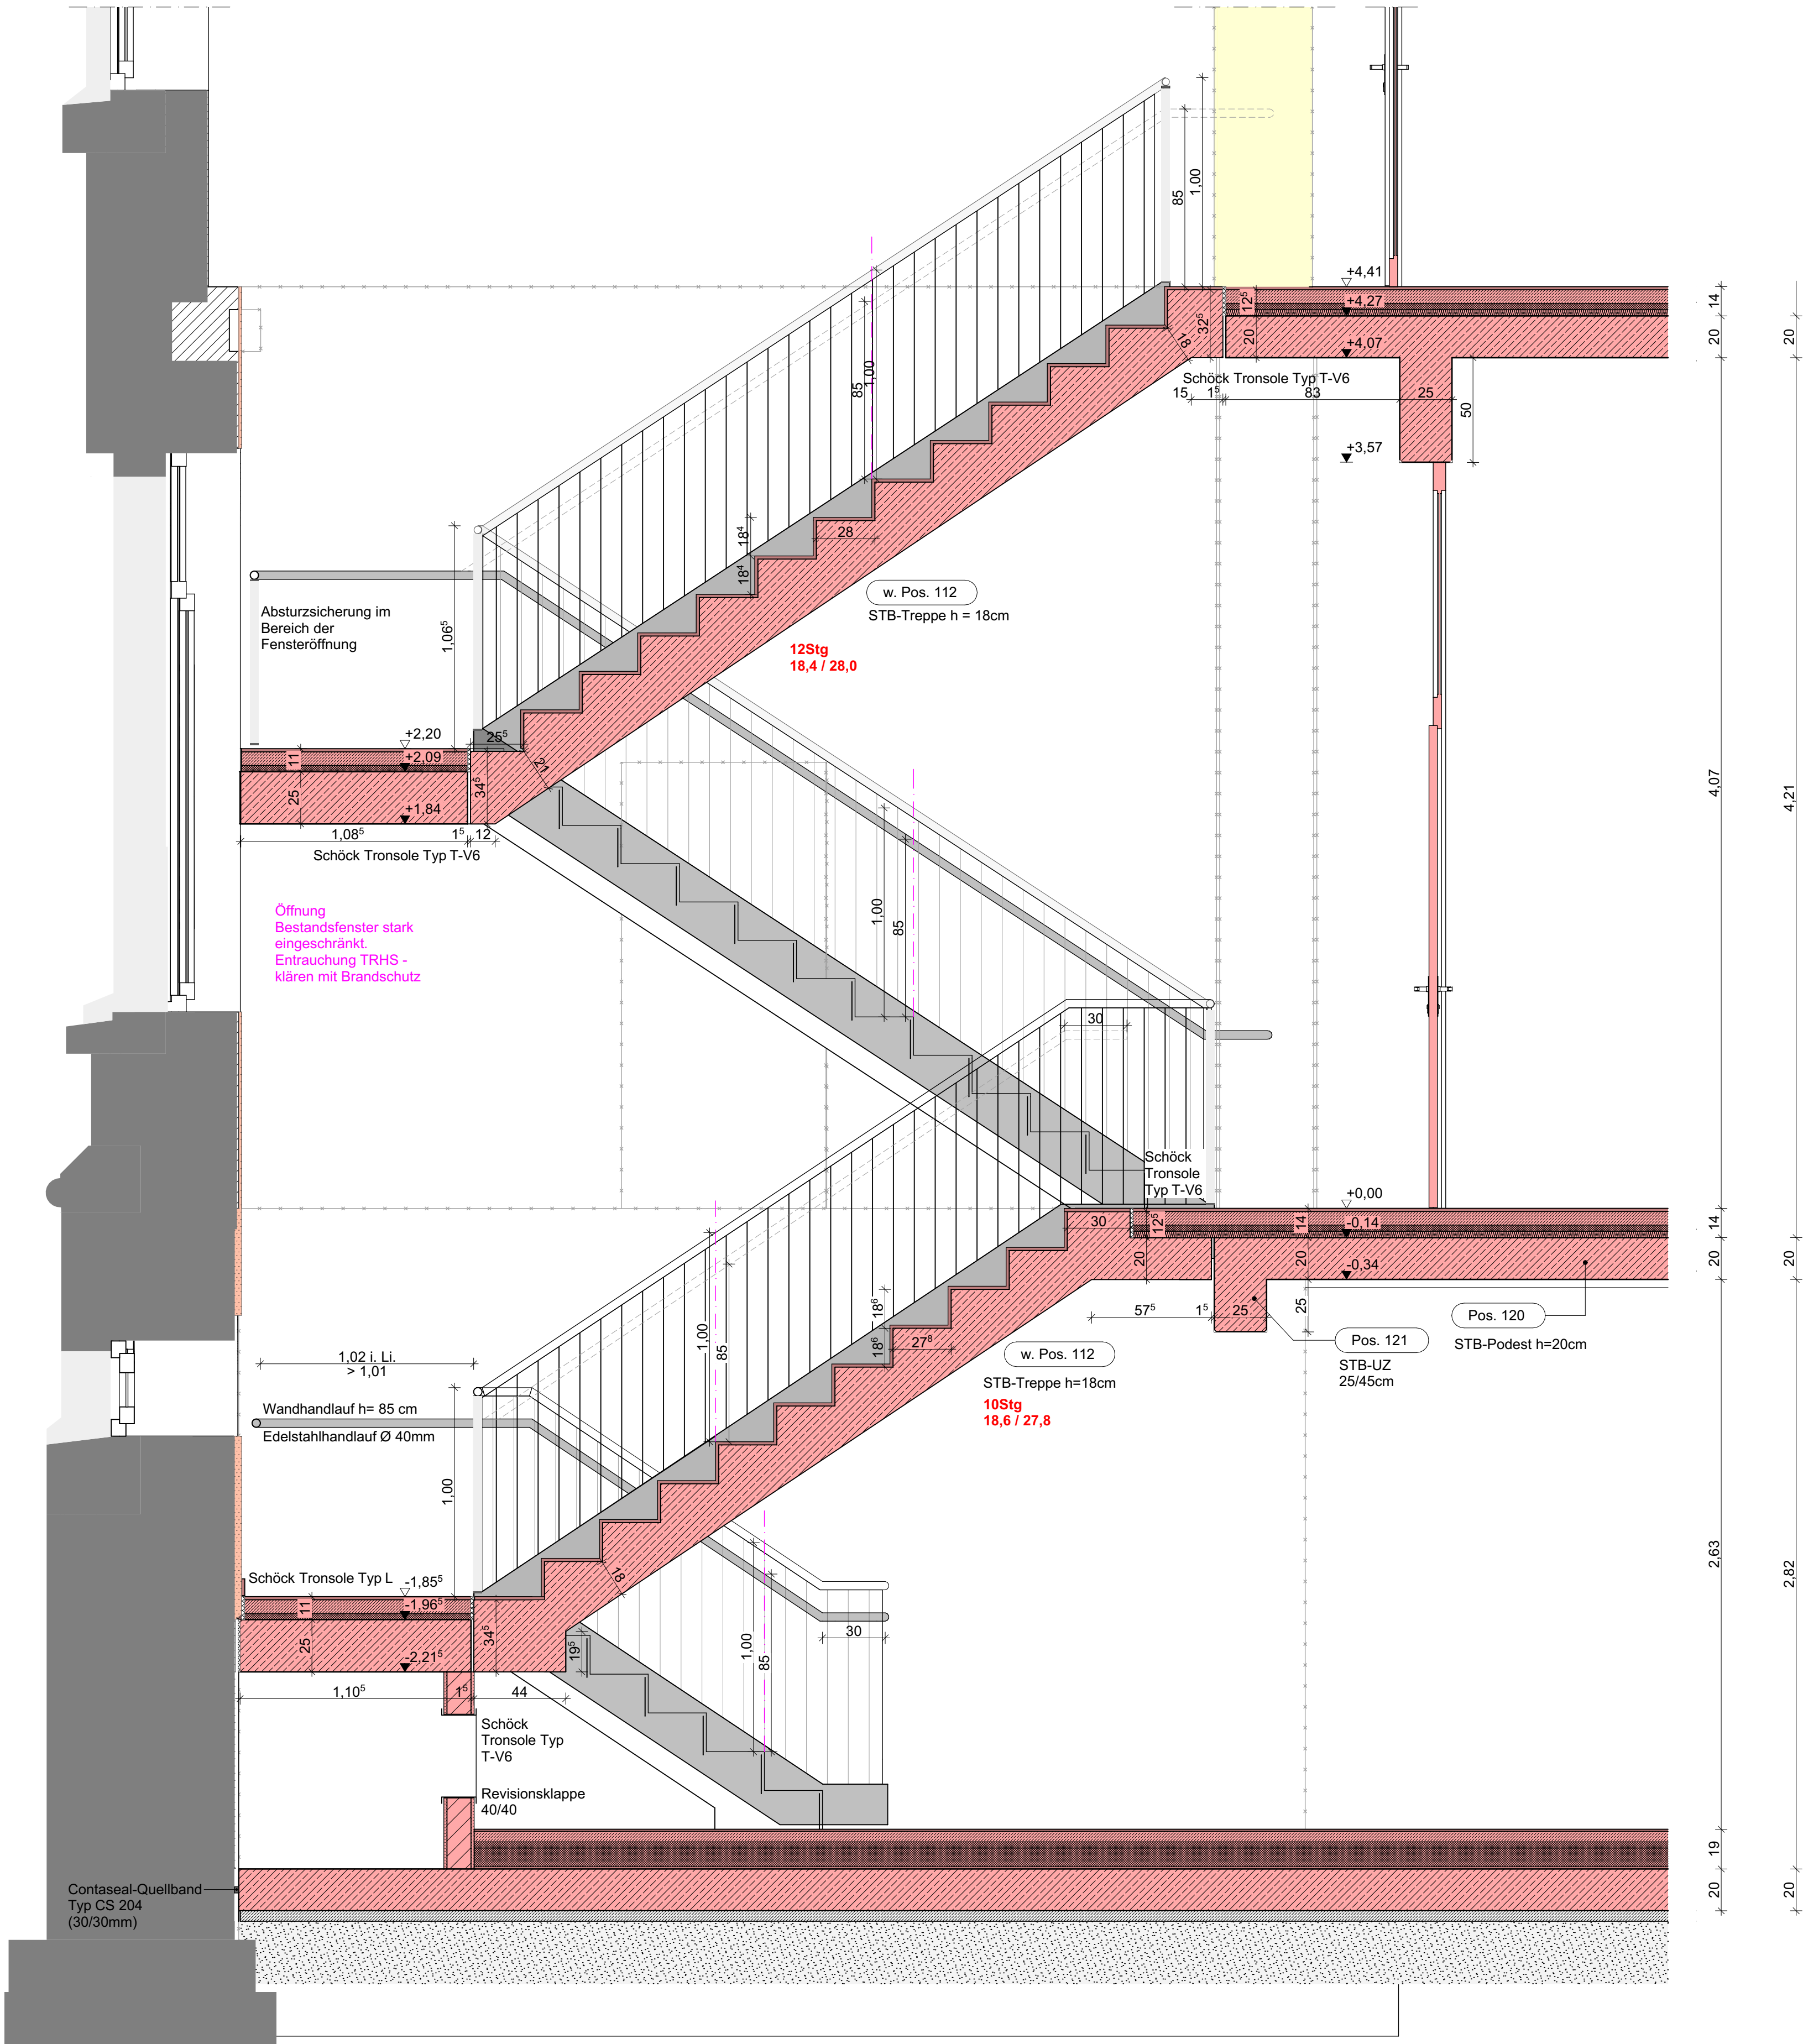

LEGENDE:			
	KS-Mauerwerk NEU, nichttragend Rohdichte ≤2,0kg/dm³		
	KS-Mauerwerk NEU, tragend KS-RP-20-2,2-DM		
	Abbruch		
	MW - Bestand		
	Brandwand	fth	feuerhemmend
	feuerbeständig in Bauart einer Brandwand	fb	feuerbeständig
	feuerbeständig	NAG	Notausgang - 2.Rettungsweg
	feuerhemmend	ds	Tür dicht- und selbstschließend
	Anmerkungen/Abweichungen aus BSK	fth	Tür feuerhemmend, dicht und selbstschließend
	Bedingungen aus Baugenehmigung	fth+RD	Tür feuerhemmend, rauchdicht und selbstschließend
	zu klärende Punkte	RD	Tür rauchdicht und selbstschließend

BRH von OKFF. Türhöhen von OKFF. Alle Maße sind Rohbaumaße.
Angegebene Tür- und Fenstermaße sind Öffnungsmaße im Hintermauerwerk. Die Anschlagbreite der Außenfenster und -Türen beträgt 5cm. Verblendmaße werden als solche gekennzeichnet. Die Öffnungsmaße der Innentüren sind achsial um 1 bis 1,5cm größer auszuführen!
Unstimmigkeiten sind der Bauleitung mitzuteilen und mit ihr zu klären.
Die Zeichnungen aller anderen Spezialfirmen und Sonderfachingenieuren sind auf Übereinstimmung mit dieser Zeichnung zu prüfen!
Alle Maße sind vom Unternehmer verantwortlich auf der Baustelle zu prüfen!
Außer dieser Zeichnung sind die Ausschreibung sowie die statische Berechnung mit Positions-, Schal- und Bewehrungsplänen sowie der Durchbruch- und Schlitzplan des Fachingenieurs bzw. der ausführenden Firmen verbindlich.
Alle innenliegenden Bäder werden gem. DIN 18017 über Dach entlüftet. Abweichungen sind unverzüglich der Bauleitung mitzuteilen!
Unter allen neuen Außen- und Innenwänden im Untergeschoss und bei Kältebrücken ist eine ISO-Kimmschicht auszuführen.
Die ermittelten Grundflächen sind Netto-Grundflächen (Rohbaumaße - 1,5cm Innenputz) gem. DIN 277 bzw. Wohnflächenverordnung.

ÄNDERUNGEN				
	INDEX	DATUM	GEÄNDERT	REVISIONSÖFFNUNG
	V3	21.06.2022	AW	

FREIGABE	DATUM/ FREIGABE PROJEKTLEITUNG FRENZEL UND FRENZEL	DATUM/ FREIGABE BAUHERR

brandschutztechnische Sanierung Athenaeum

1. Bauabschnitt

Harsefelder Straße 40, 21680 Stade

Ausführungsplanung

Landkreis Stade Amt für Gebäudewirtschaft

Am Sande 2

21682 Stade

Tel.: 04141 - 12 6525

Fax: 04141 - 12 6533

FRENZEL FRENZEL ARCHITEKTEN

Frenzel und Frenzel GmbH

Am Hafen 1

21614 Buxtehude

Tel.: 04161/50 60 0

info@fuf.design

Fax: 04161/50 60 10

www.frenzelundfrenzel.de

Treppenschnitt 3

MASSSTAB 1:20

PLANNR. AAD-D01-05 BA1

INDEX V3

07.09.2021

NIMAW

21-0306

21-0306 AAG Athenaeum 2022.pn

DATUM

GEZEICHNET

GESEHEN


GEPRÜFT

PROJEKTNUMMER

DATEI


VORABZUG

Stand 21.06.2022

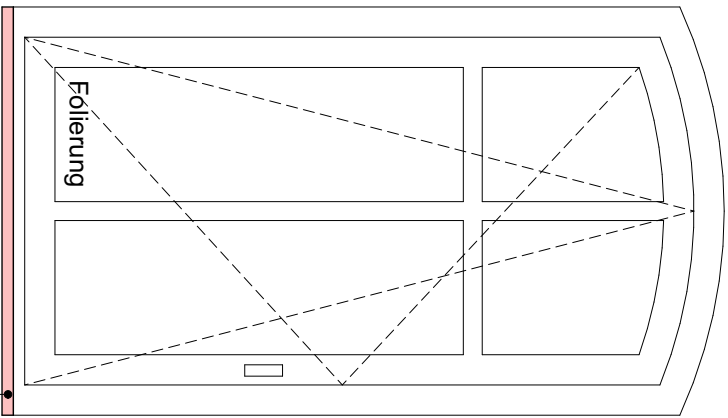

Fensterbank neu


UG WC-Damen 2x neu
Kunststofffenster tauschen

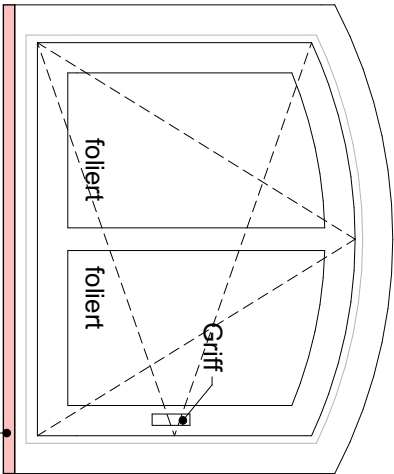

Fensterbank neu

UG WC-Herren 1x neu

Kunststofffenster tauschen

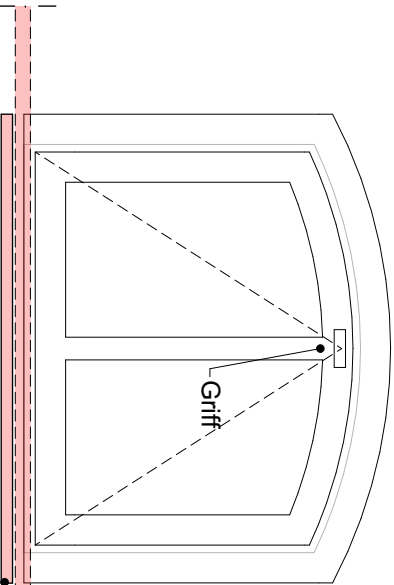


Fensterbank neu


UG Treppenhaus

Kunststofffenster tauschen

Ansichten innen alle Fenster auf Gangbarkeit prüfen

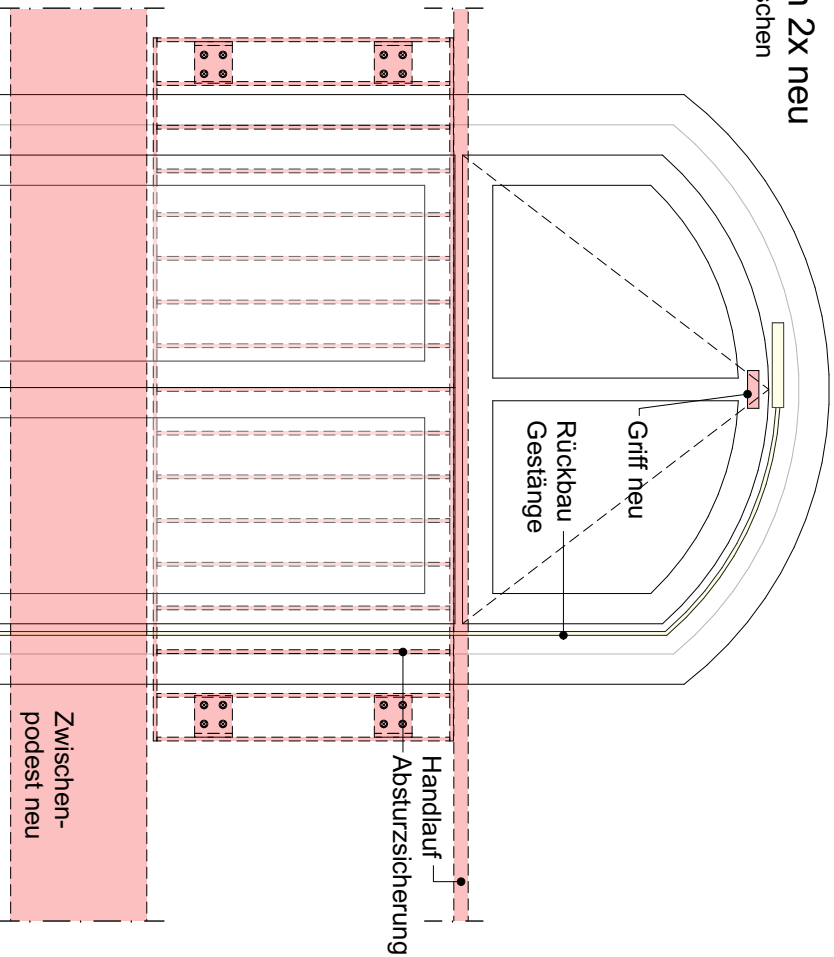

EG Treppenhaus

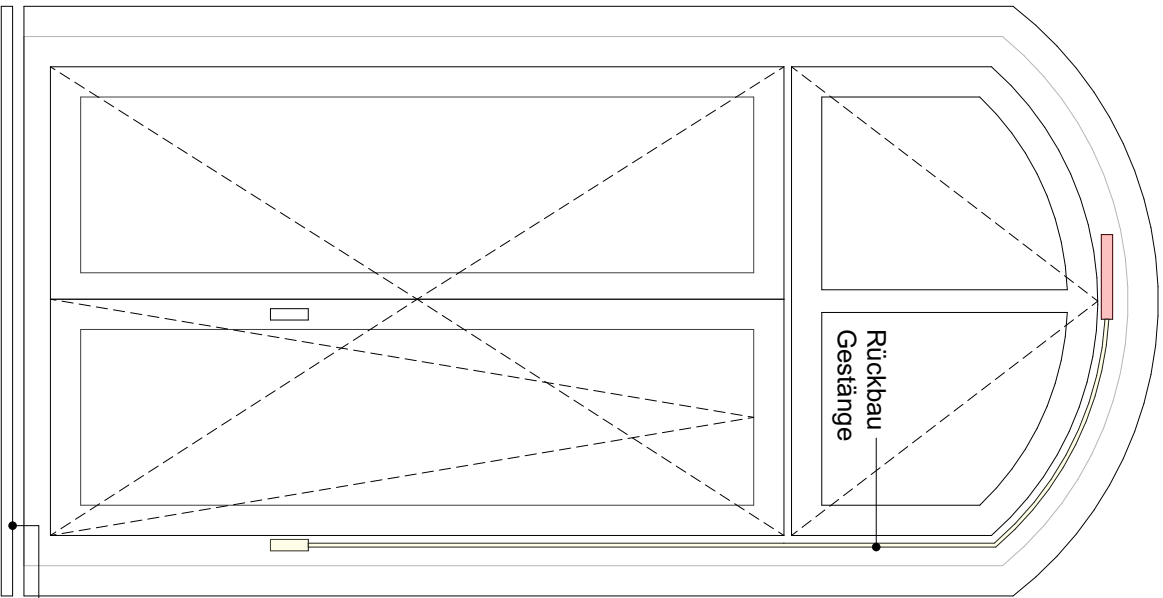

DG Treppenhaus

VORABZUG
Stand 03.02.2022

ÄNDERUNGEN			
	INDEX	DATUM	GEÄNDERT

FÜR DIE ZEICHNUNG BEHALTEN WIR UNS ALLE RECHTE VOR. OHNE UNSERE VORHERIGE ZUSTIMMUNG DARF DIESE ZEICHNUNG WEDER VERVIELFÄLTIGT NOCH DRITTEN ZUGÄNGLICH GEMACHT WERDEN.

BAUHERR

Landkreis Stade Amt für Gebäudewirtschaft
Am Sande 2
21682 Stade
Tel.: 04141 - 12 6525
Fax: 04141 - 12 6533

ENTWURF

FRENZEL
FRENZEL
ARCHITEKTEN

Frenzel und Frenzel GmbH
Am Hafen 1 | 21614 Buxtehude
Tel.: 04161/50 60 0 info@fuf.design
Fax: 04161/50 60 10 www.frenzelundfrenzel.de

BAUVORHABEN

Ausführungsplanung
brandschutztechnische Sanierung Athenaeum
1. Bauabschnitt
Harsefelder Straße 40, 21680 Stade
Fenster

19.11.2021

NM/AW

DATUM

GEZEICHNET

GESEHEN

MASSTAB

1:20

GEPRÜFT

PLANNER

21-0306

PROJEKTNUMMER









INDEX

V3

DATEI

AAD-D03

21-0306 AAG
Athenaeum 2022.pln

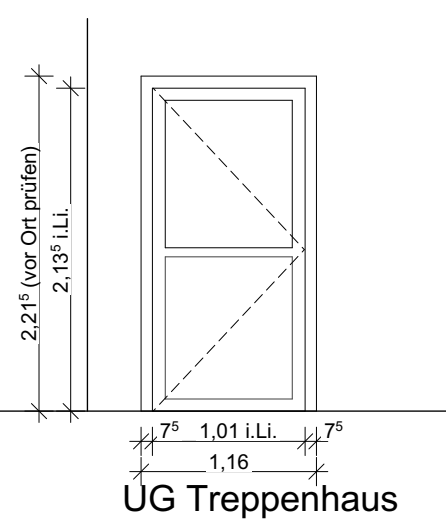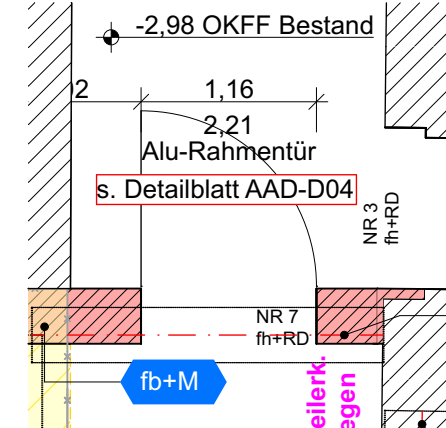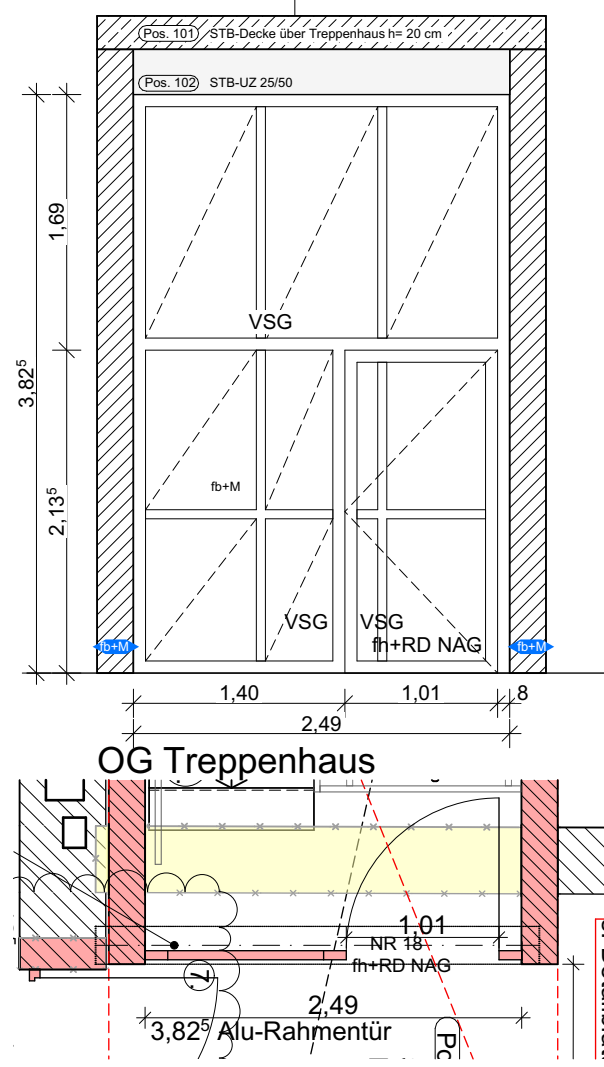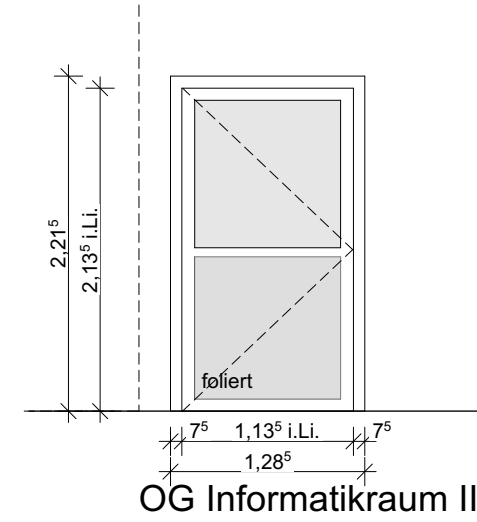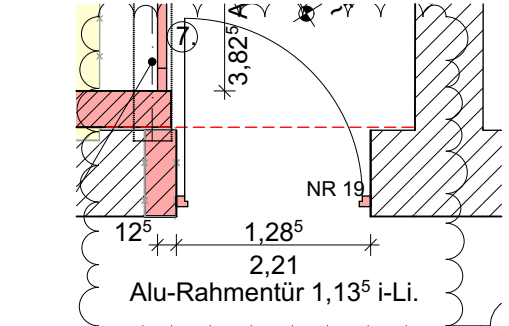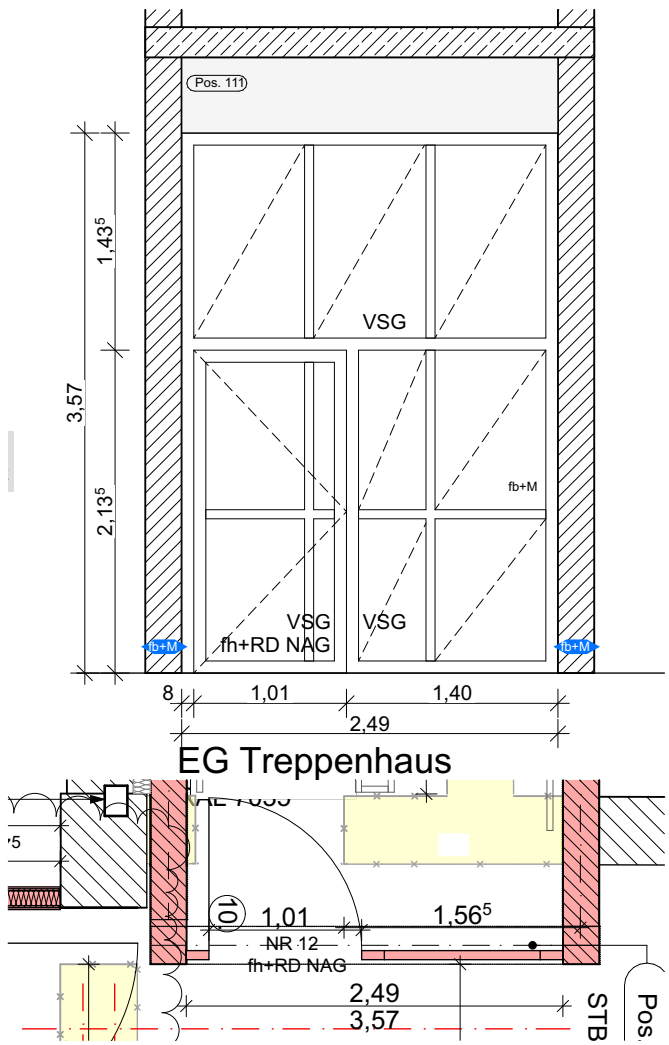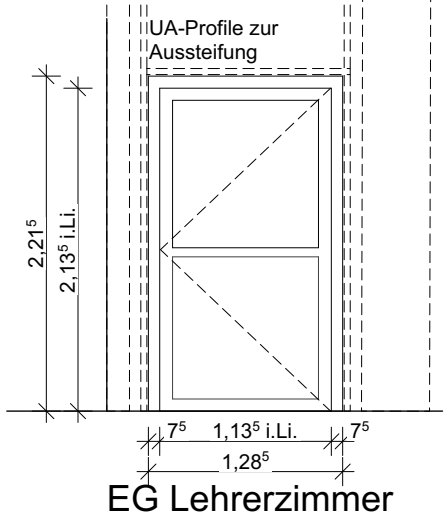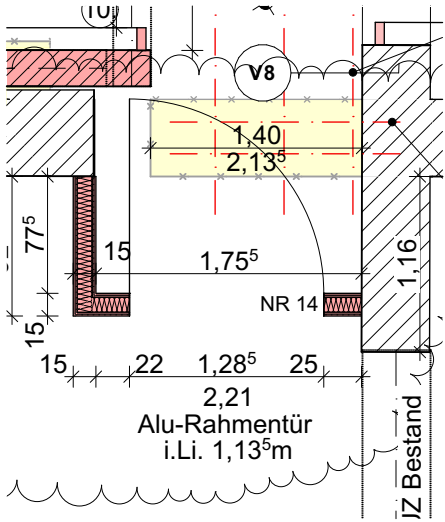

RAL 7035

ÄNDERUNGEN		a	29.04.2022	AW	Teeküch behält alte Tür
		-	24.03.2022	AW	Abstimmung mit Bauher und Schule eingearbeitet
		INDEX	DATUM	GEÄNDERT	

© FÜR DIE ZEICHNUNG BEHALTEN WIR UNS ALLE RECHTE VOR. OHNE UNSERE VORHERIGE ZUSTIMMUNG DARF DIESE ZEICHNUNG WEDER Vervielfältigt NOCH DITTEN ZUGÄNGLICH GEMACHT WERDEN.


Landkreis Stade Amt für
Gebäudewirtschaft
Am Sande 2
21682 Stade
Tel.: 04141 - 12 6525
Fax: 04141 - 12 6533

ENTWURF

**FRENZEL
FRENZEL
ARCHITEKTEN**
Frenzel und Frenzel GmbH
Am Hafen 1 | 21614 Buxtehude
Tel.: 04161/50 60 0 | info@furf.design
Fax: 04161/50 60 10 | www.frenzelundfrenzel.de

BAUVORHABEN
Ausführungsplanung
brandschutztechnische Sanierung Athenaeum
1. Bauabschnitt
Harsefelder Straße 40, 21680 Stade
Alu-Rahmentüren

INDEX		AAD-D04		a
PLANNR.		1:50		
MASSTAB				
		GEPRÜFT		PROJEKTNUMMER
		GESEHEN		DATEI
		NM/AW		21-0306
		23.11.2021		21-0306 AAG Athenaeum 2022.pln
		DATUM		PROJEKTNUMMER

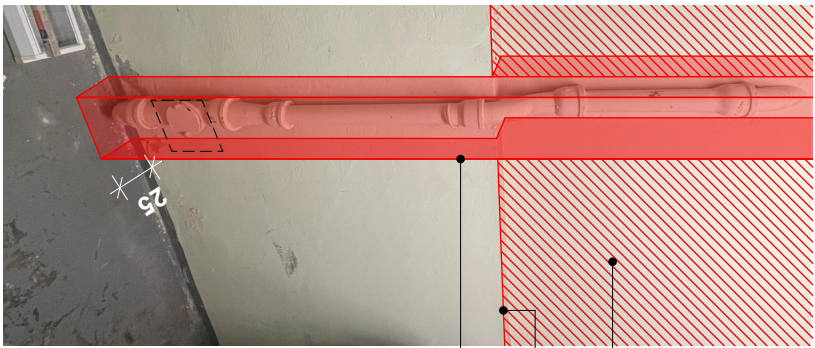

Mit GK-ausgleichen
Kante Bestand
dreiseitige Trockenbauverkleidung F 90
inkl. Revi-Klappe
z.B. Knauf W.628B
zweilagig Fireoard und CW-Profile

VORABZUG
Stand 26.11.2021


ÄNDERUNGEN				
	INDEX	DATUM	GEÄNDERT	

© FÜR DIE ZEICHNUNG BEHALTEN WIR UNS ALLE RECHTE VOR. OHNE UNSERE VORHERIGE ZUSTIMMUNG DARF DIESE ZEICHNUNG WEDER VERVIELFÄLTIGT NOCH DRITTEN ZUGÄNGLICH GEMACHT WERDEN.


BAUHERR	Landkreis Stade Amt für Gebäudewirtschaft Am Sande 2 21682 Stade Tel.: 04141 - 12 6525 Fax: 04141 - 12 6533	ENTWURF	FRENZEL FRENZEL ARCHITEKTEN Frenzel und Frenzel GmbH Am Hafen 1 21614 Buxtehude Tel.: 04161/50 60 0 info@fuf.design Fax: 04161/50 60 10 www.frenzelundfrenzel.de	BAUVORHABEN	Ausführungsplanung brandschutztechnische Sanierung Athenaeum 1. Bauabschnitt Harsefelder Straße 40, 21680 Stade Trockenbauverkleidung			MASSSTAB	1:50	PLANNR.	AAD-D06	INDEX	V1
					26.11.2021	NM/AW							
					DATUM	GEZEICHNET	GESEHEN	GEPRÜFT	PROJEKTNUMMER	DATEI			

VORABZUG
Stand 23.03.2022

Varianten mit Abdichtung

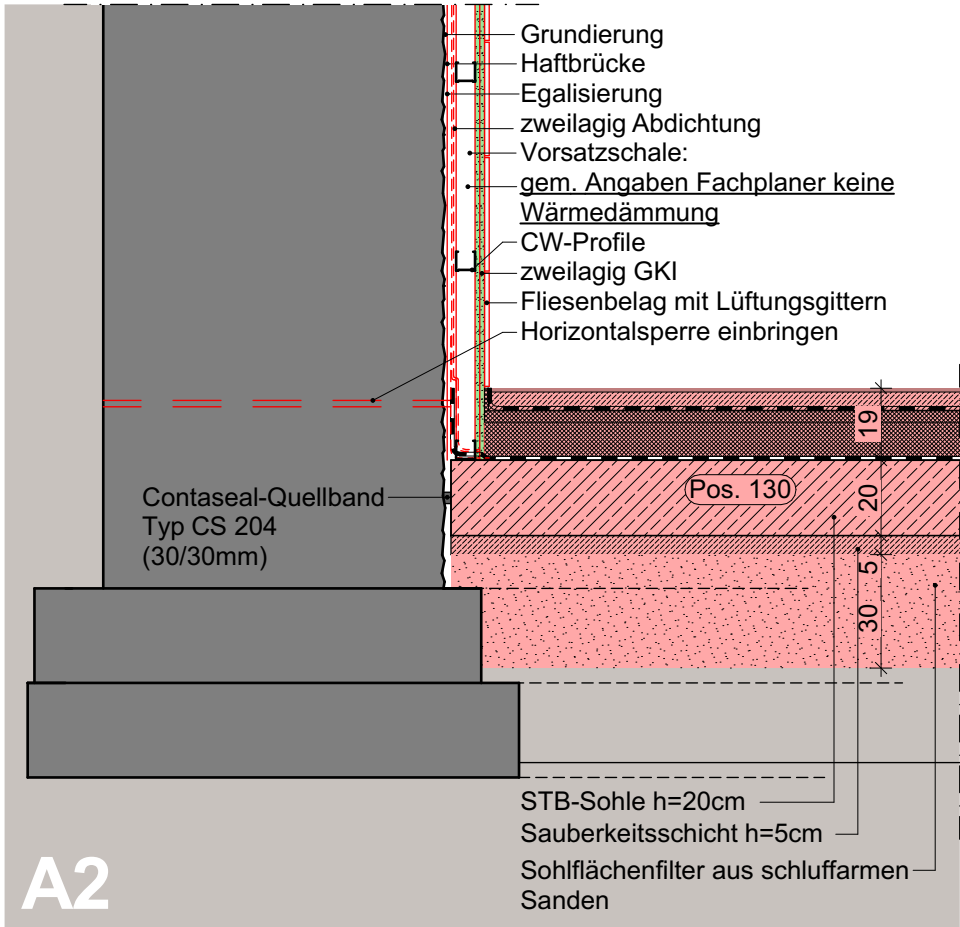

Varianten mit Sanierputz

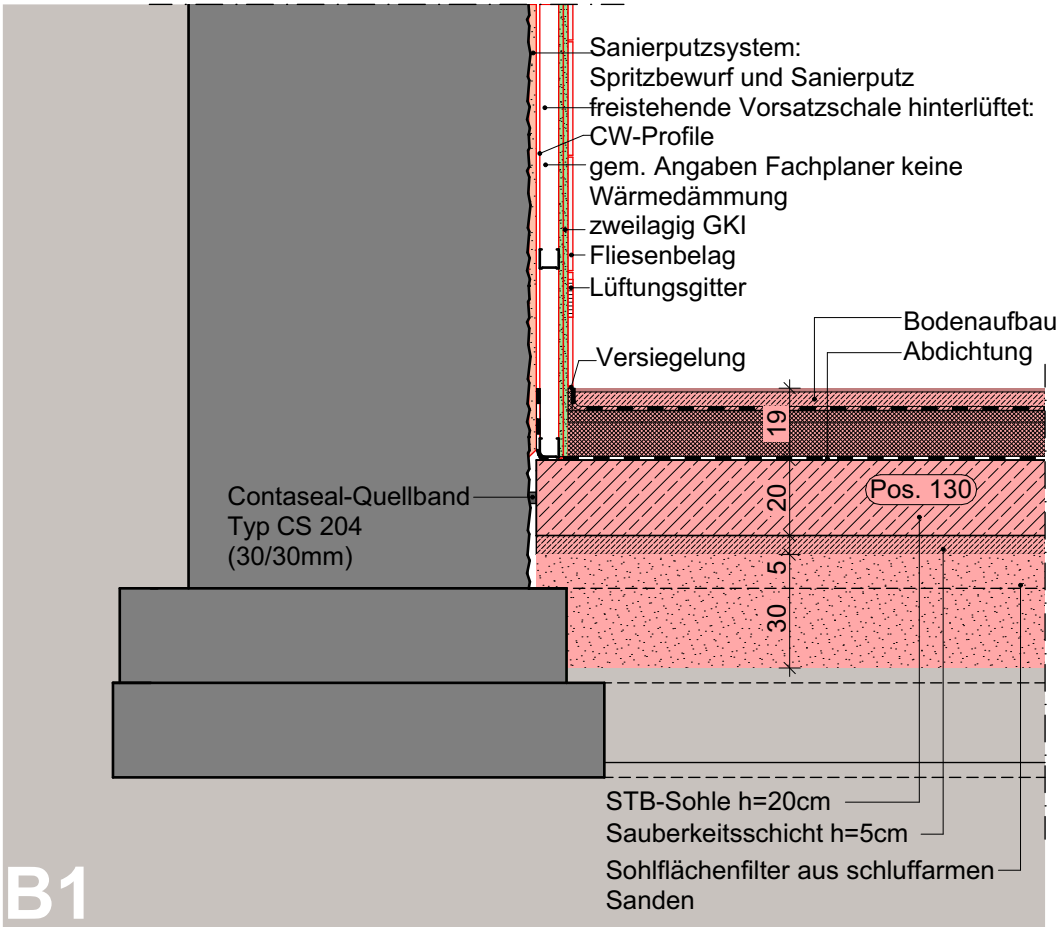

ÄNDERUNGEN	INDEX	DATUM	GEÄNDERT	© FÜR DIE ZEICHNUNG BEHALTEN WIR UNS ALLE RECHTE VOR. OHNE UNSERE VORHERIGE ZUSTIMMUNG DARF DIESE ZEICHNUNG WEDER VERVIELFÄLTIGT NOCH DITTEN ZUGÄNGLICH GEMACHT WERDEN.			
BAUHERR				ENTWURF			
Landkreis Stade Amt für Gebäudewirtschaft Am Sande 2 21682 Stade Tel.: 04141 - 12 6525 Fax: 04141 - 12 6533				FRENZEL FRENZEL ARCHITEKTEN Frenzel und Frenzel GmbH Am Hafen 1 21614 Buxtehude Tel.: 04161/50 60 0 info@fuf.design Fax: 04161/50 60 10 www.frenzelundfrenzel.de			
BAUVORHABEN				Ausführungsplanung brandschutztechnische Sanierung Athenaeum 1. Bauabschnitt Harserfelder Straße 40, 21680 Stade Fußpunkt Wand WC			
21.01.2022				NM/AW		GEZEICHNET	
DATUM				GESEHEN		GEPRÜFT	
21-0306				PROJEKTNUMMER		DATEI	
AAD-D08				21-0306 AAG Athenaeum 2022.pln		V4	
1:20				MASSTAB		INDEX	
PLANNR.				21-0306		21-0306 AAG Athenaeum 2022.pln	
AAD-D08				PROJEKTNUMMER		DATEI	
1:20				MASSTAB		INDEX	