


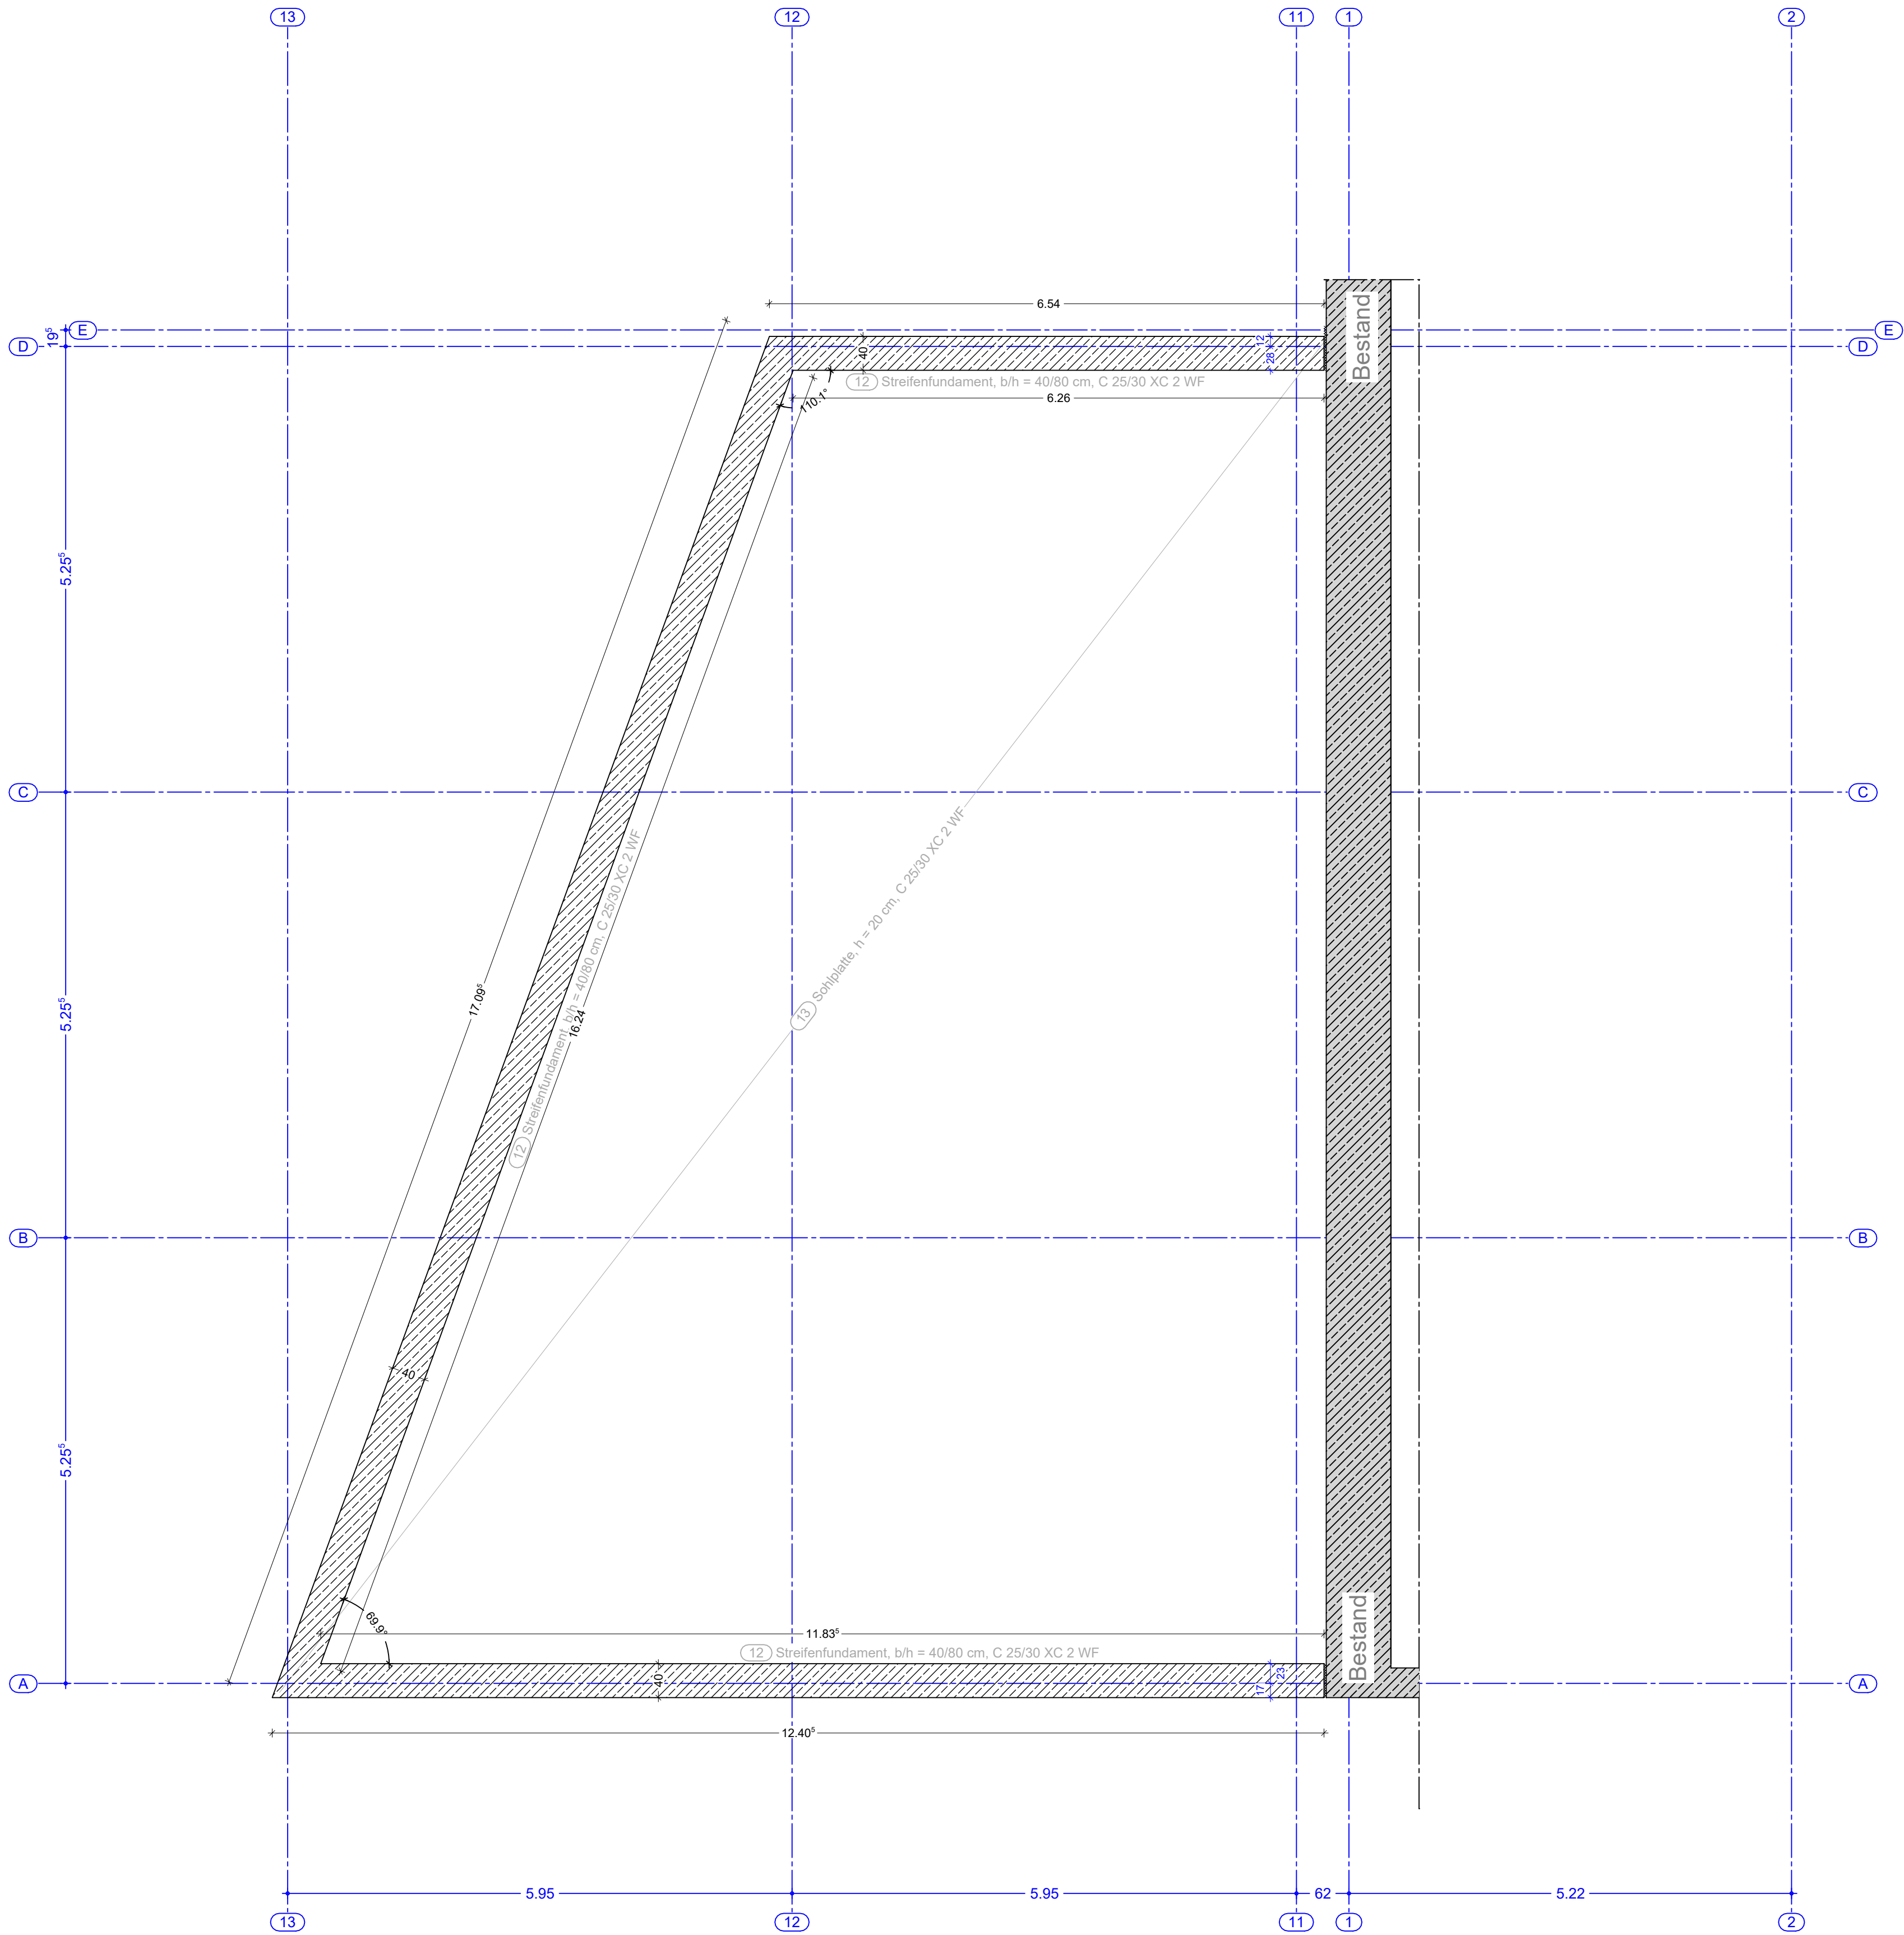

LEGENDE:	
	MAUERWERK
	STAHLBETON
	ABRISS
	10 CM LEICHTBAU-INNENWAND MIT 1-LAGIG BEIDSEITIGER BE-PLANKUNG
	OKFFB OBERKANTE FERTIGFUSSBODEN
	OKFFB OBERKANTE FERTIGFUSSBODEN
	OKRO OBERKANTE ROHDECKE
BRH	BRÜSTUNGSHÖHE (VON OKFFB)
UKD	UNTERKANTE DECKE
OKD	OBERKANTE DECKE
F30	FEUERHEMMENDE WAND NACH DIN
F90	FEUERBESTÄNDIGE WAND NACH DIN
Fh-RS	FEUERHEMMENDE TÜR NACH DIN MIT RAUCHSCHUTZANFORDERUNGEN
D	DICHT SCHLIESSENDE TÜR
DS	DICHT- UND SELBSTSCHLIESSENDE TÜR

Alle Brüstungs- und Öffnungsmasse ab OKFFB.		
Alle Maße sind am Bau zu prüfen!		
Massenstimmigkeiten sind unverzüglich der Bauleitung und dem Planaufsteller anzuzeigen. Alle statisch relevanten Bauteile müssen entsprechend der geprüften statischen Berechnung erstellt werden. Die Ausführungsrichtlinien der DIN in der jeweils neuesten Fassung sind einzuhalten.		
Index	Art der Änderung	Datum / Name
	Plan erstellt am	22.02.2022 / of

AUSFÜHRUNGSPLANUNG

Architekt: PILSINGER SOLARE ARCHITEKTUR PILSINGER Solare Architektur GmbH Ruhrstrasse 11 . 22761 Hamburg TEL: +49-40-39 99 39-30 . FAX: +49-40-39 99 39-39 EMAIL: mail@pilsinger-architekten.de . WEB: www.pilsinger-architekten.de	Gezeichnet Name: sp/of
	Geprüft Name:
	Datum:
	Bearbeiter Name:
Tragwerksplanung: MÄDGE STATIK Mädge Statik, Ingenieurbüro für Bauwesen Vor dem Haßel 6a, 21438 Brackel TEL: 04 185 - 79 742-0 EMAIL: maedge@bau-statik.biz	Einverständnis Unterschrift:
	Datum:
Bauherr: KRÜLL Krüll Motor Company GmbH&Co.KG Ruhrstr. 63 22761 Hamburg	Datum:
	Maßstab: 1:50
Bauvorhaben: Erweiterung Ford Autohaus Lüneburg Hamburger Straße 37 21339 Lüneburg	Plannummer: 31
	Index: -

