


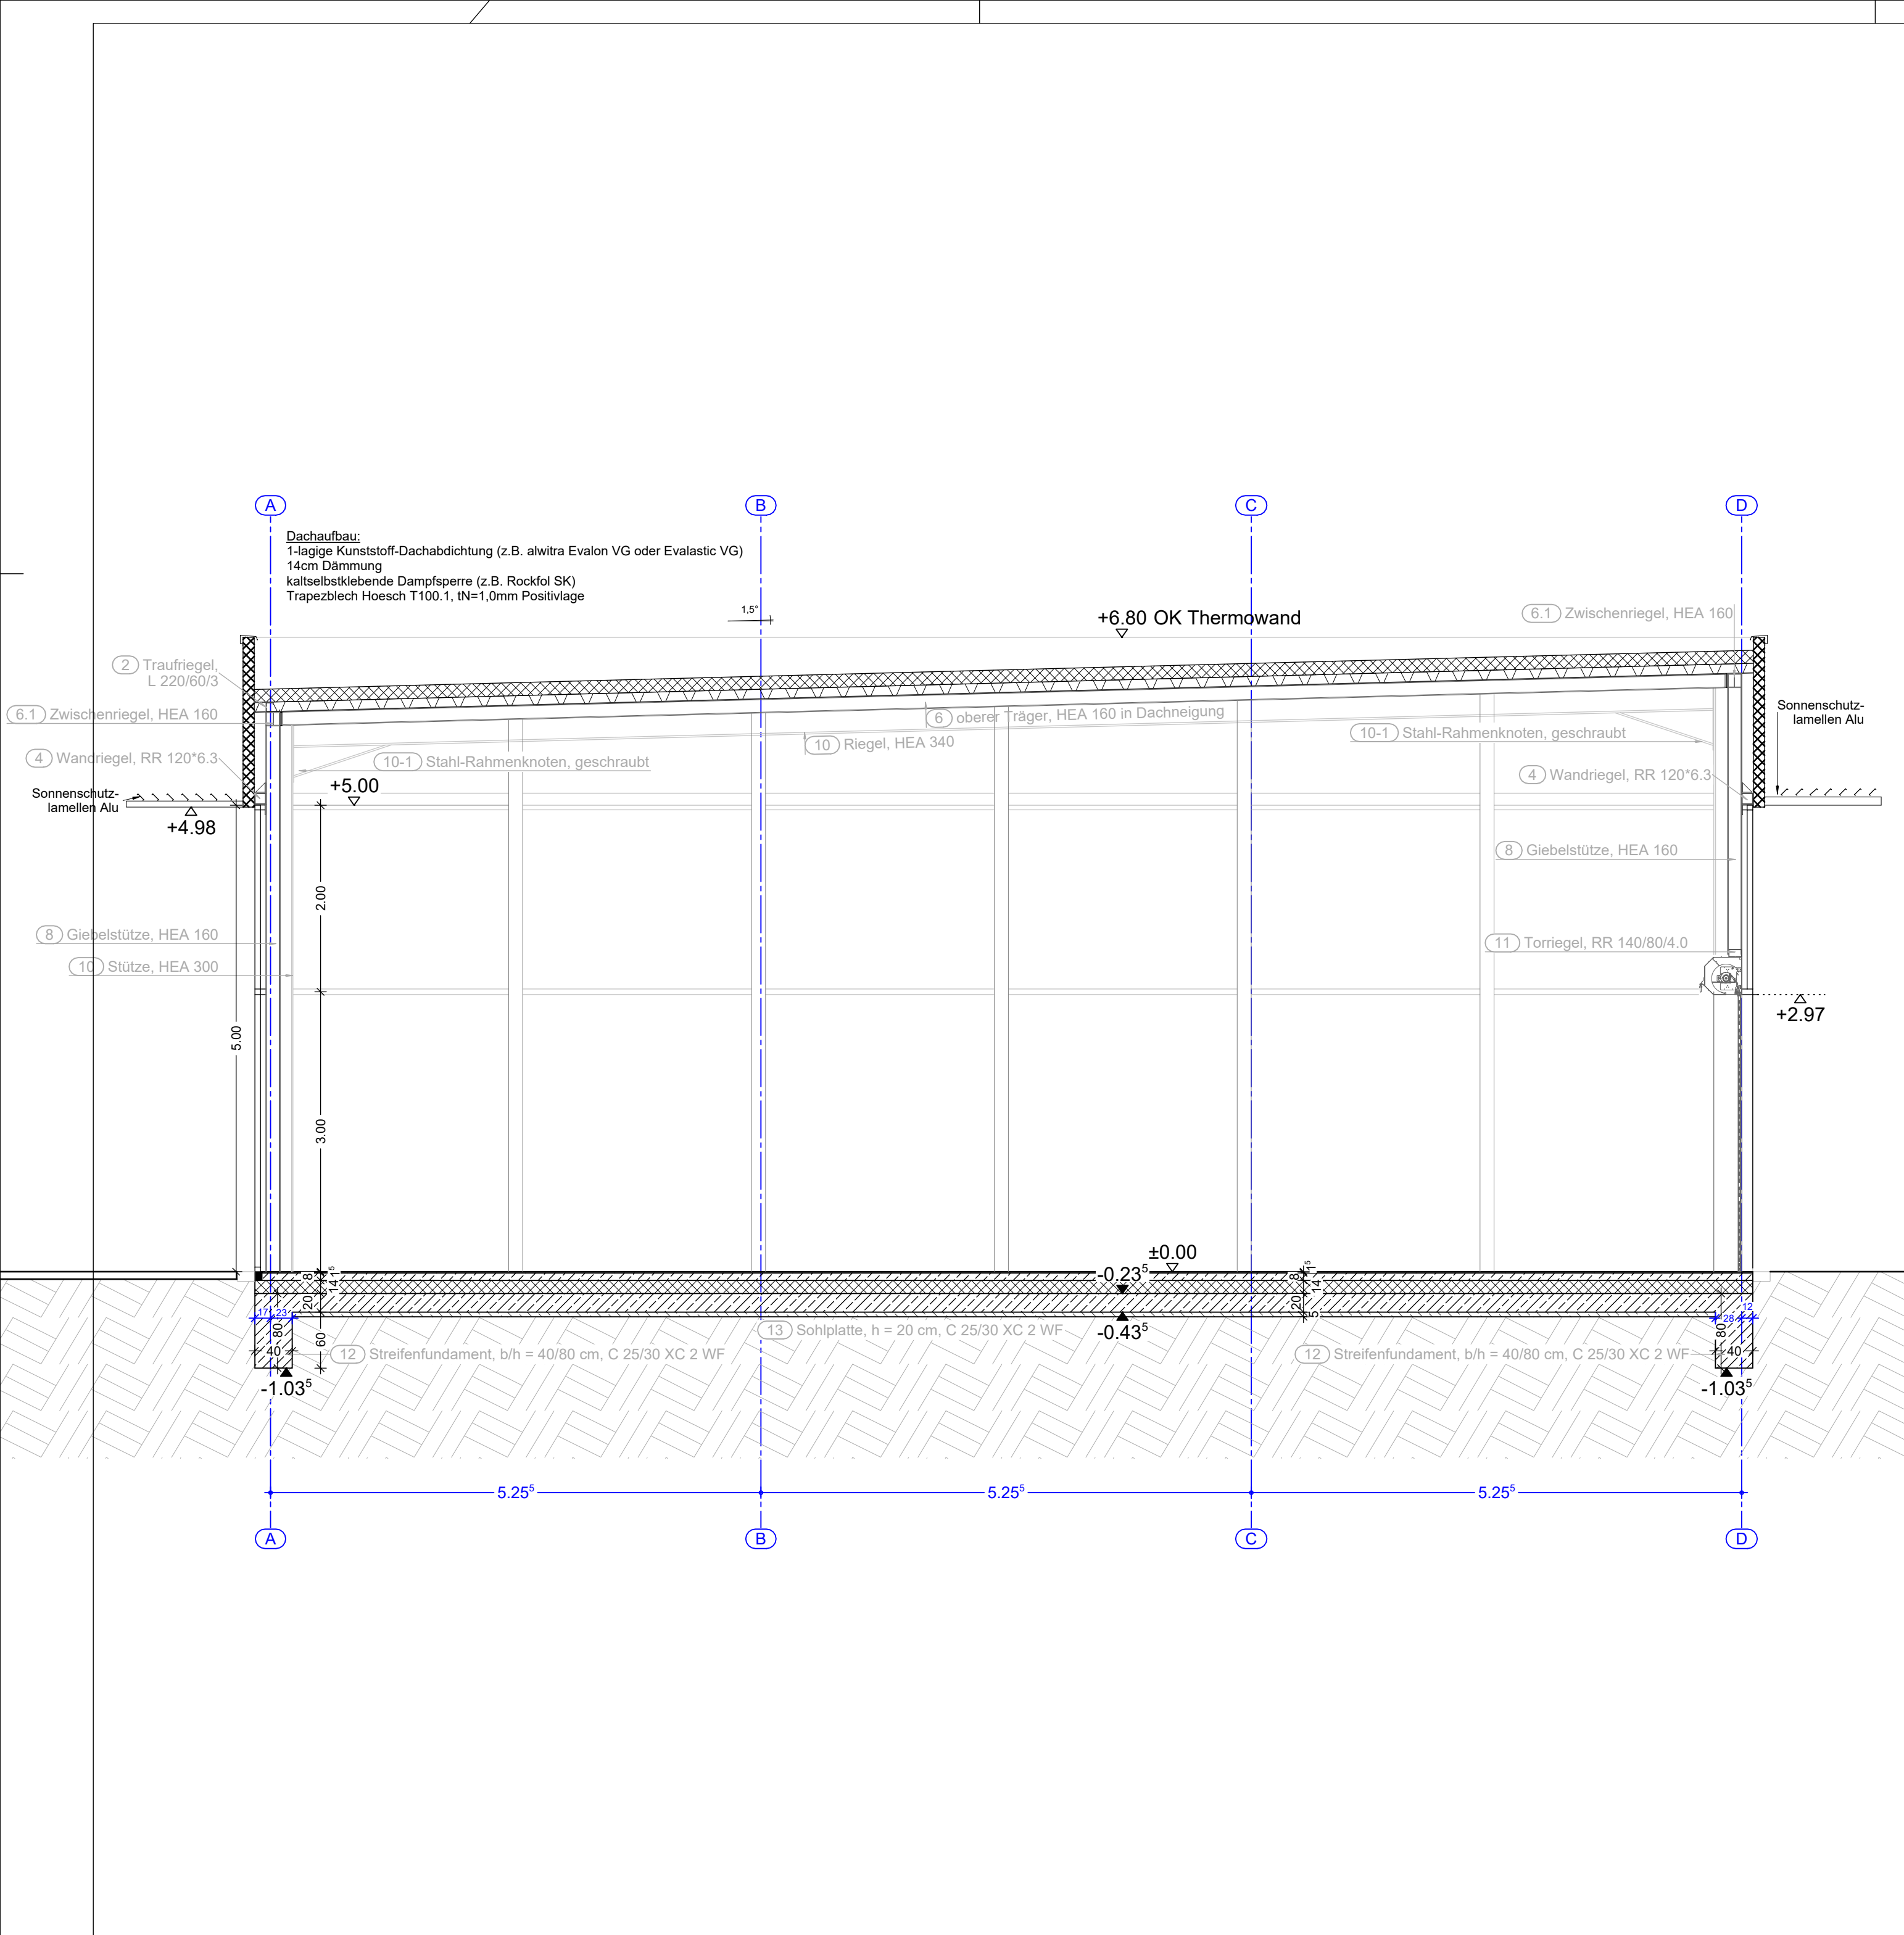

LEGENDE:

MAUERWERK

STAHLBETON

ABRISS

10 CM LEICHTBAU-INNENWAND MIT 1-LAGIG BEIDSEITIGER BE-PLANKUNG

OKFFB OBERKANTE FERTIGFUSSBODEN

OKFFB OBERKANTE FERTIGFUSSBODEN

OKRD OBERKANTE ROHDECKE

BRH BRÜSTUNGSHÖHE (VON OKFFB)

UKD UNTERKANTE DECKE

OKD OBERKANTE DECKE

F30 FEUERHEMMENDE WAND NACH DIN

F90 FEUERBESTÄNDIGE WAND NACH DIN

Fh-RS FEUERHEMMENDE TÜR NACH DIN MIT RAUCHSCHUTZANFORDERUNGEN

D DICHT SCHLIESSENDE TÜR

DS DICHT- UND SELBSTSCHLIESSENDE TÜR

Alle Brüstungs- und Öffnungsmasse ab OKFFB.

Alle Maße sind am Bau zu prüfen!

Massunstimmigkeiten sind unverzüglich der Bauleitung und dem Planaufsteller anzuzeigen. Alle statisch relevanten Bauteile müssen entsprechend der geprüften statischen Berechnung erstellt werden. Die Ausführungsrichtlinien der DIN in der jeweils neuesten Fassung sind einzuhalten.

Index	Art der Änderung	Datum / Name
	Plan erstellt am	22.02.2022 / of

AUSFÜHRUNGSPLANUNG

Architekt:
PILSINGER
SOLARE ARCHITEKTUR
PILSINGER Solare Architektur GmbH
Ruhrstrasse 11 . 22761 Hamburg
TEL: +49-40-39 99 39-30 . FAX: +49-40-39 99 39-39
EMAIL: mail@pilsinger-architekten.de . WEB: www.pilsinger-architekten.de

Gezeichnet
Name: sp/of

Geprüft
Name:

Datum:

Tragwerksplanung:
MÄDGE
STATIK
Mädge Statik, Ingenieurbüro für Bauwesen
Vor dem Haßel 6a, 21438 Brackel
TEL: 04185 - 79 742-0
EMAIL: maedge@bau-statik.biz

Bearbeiter
Name:

Bauherr:
KRÜLL
Krüll Motor Company GmbH&Co.KG
Ruhrstr. 63
22761 Hamburg

Einverständnis
Unterschrift:

Datum:

Bauvorhaben:
Erweiterung Ford Autohaus Lüneburg
Hamburger Straße 37
21339 Lüneburg

Datum:
18.03.2022

Maßstab:
1:50

Planinhalt:
Schnitt A

Plannummer:
33

Index:
-

H/B = 420 / 594 (0.25m²)

Allplan 2021