


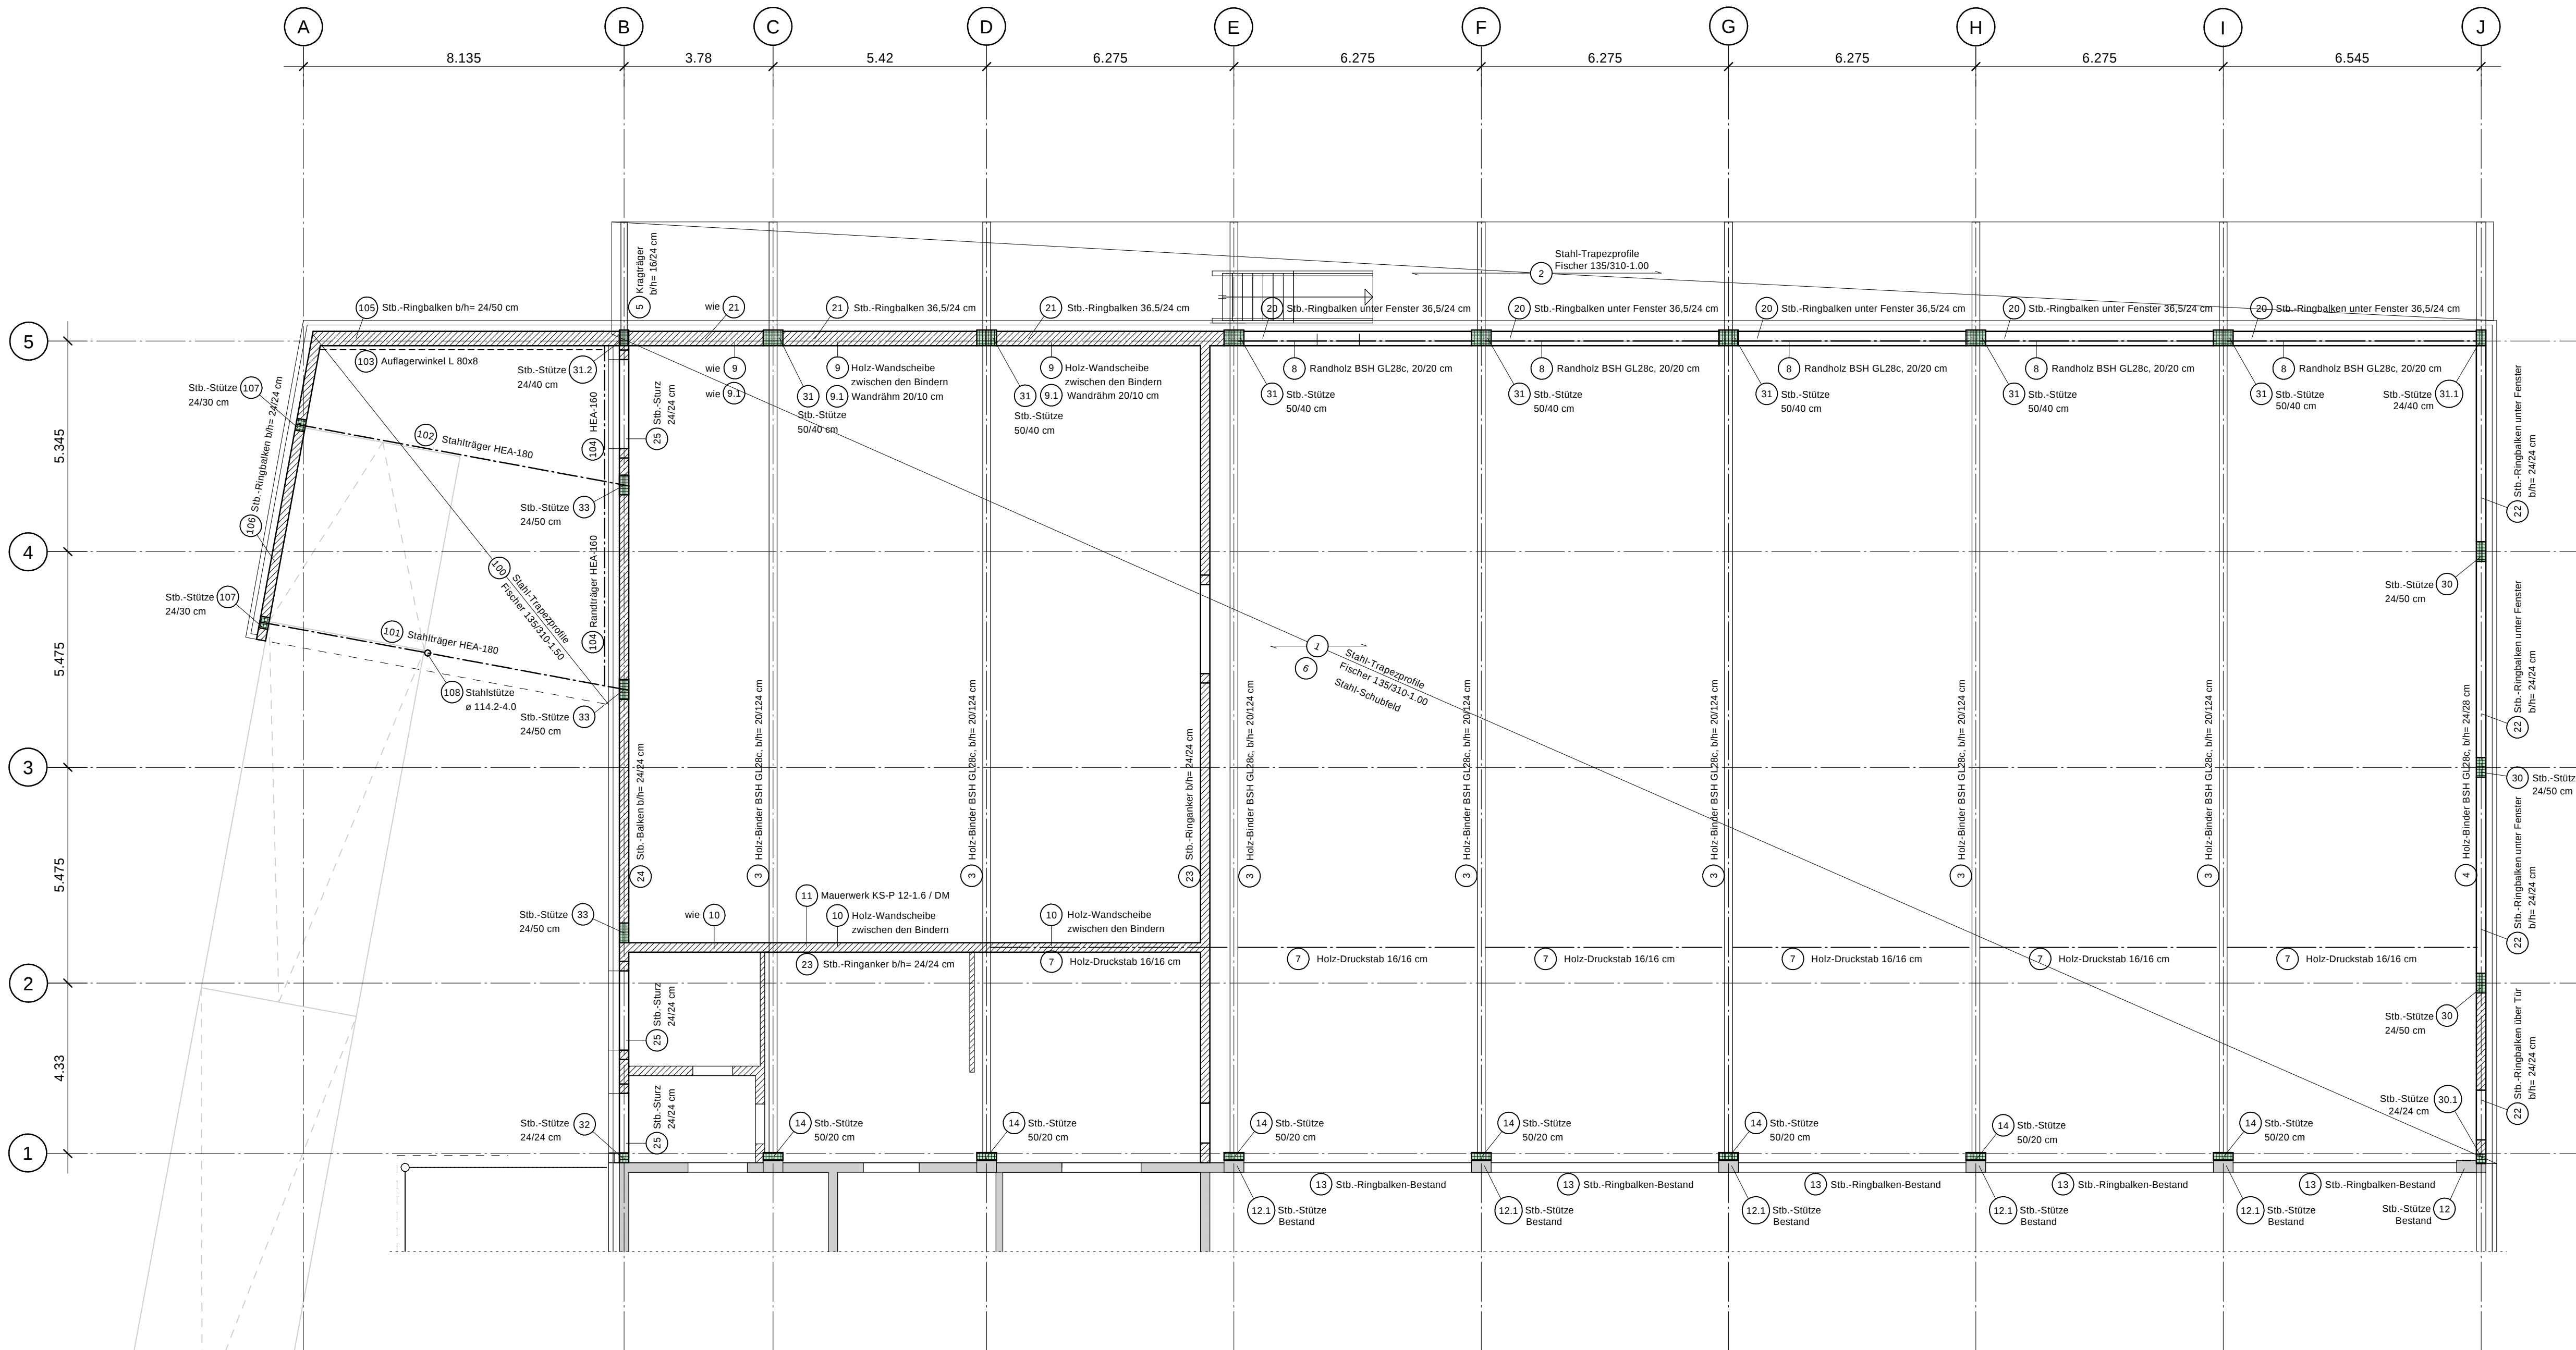

datum	name	art der änderung

Positionsplan - Vorstatik - Erdgeschoss P1

Übersicht:

Legende:	baustoffe
= Stahlbeton-Fertigteile	beton..... C20/25
= Stahlbeton	betonstahl... BST 500S (B), M (A)
= Mauerwerk Kalksandstein KS12	baustahl... S235JR (St 37-2)
= Bestand	mauerwerk... s. Legende
= Abbruch	baumholz..... C24

hmp • ingenieure
partnerschaftsgesellschaft mbH
hansen-meyland-tedt
beratende ingenieure
für bauwesen
nordhackstedter straße 22
24980 schafflund
tel. 04639-951515, e-Mail: info@hmp-ing.de

schafflund, den 10.10.2019

bauherr Lassen Grundstücksgesellschaft mbH Hauptstraße 2 24975 Hürup	objekt 288-19
objekt Umbau und Erweiterung Edeka-Markt Hauptstraße 2 24975 Hürup	maßstab 1:100 gezeichnet Sachau
planning Positionsplan - Vorstatik Erdgeschoss	blatt P1