


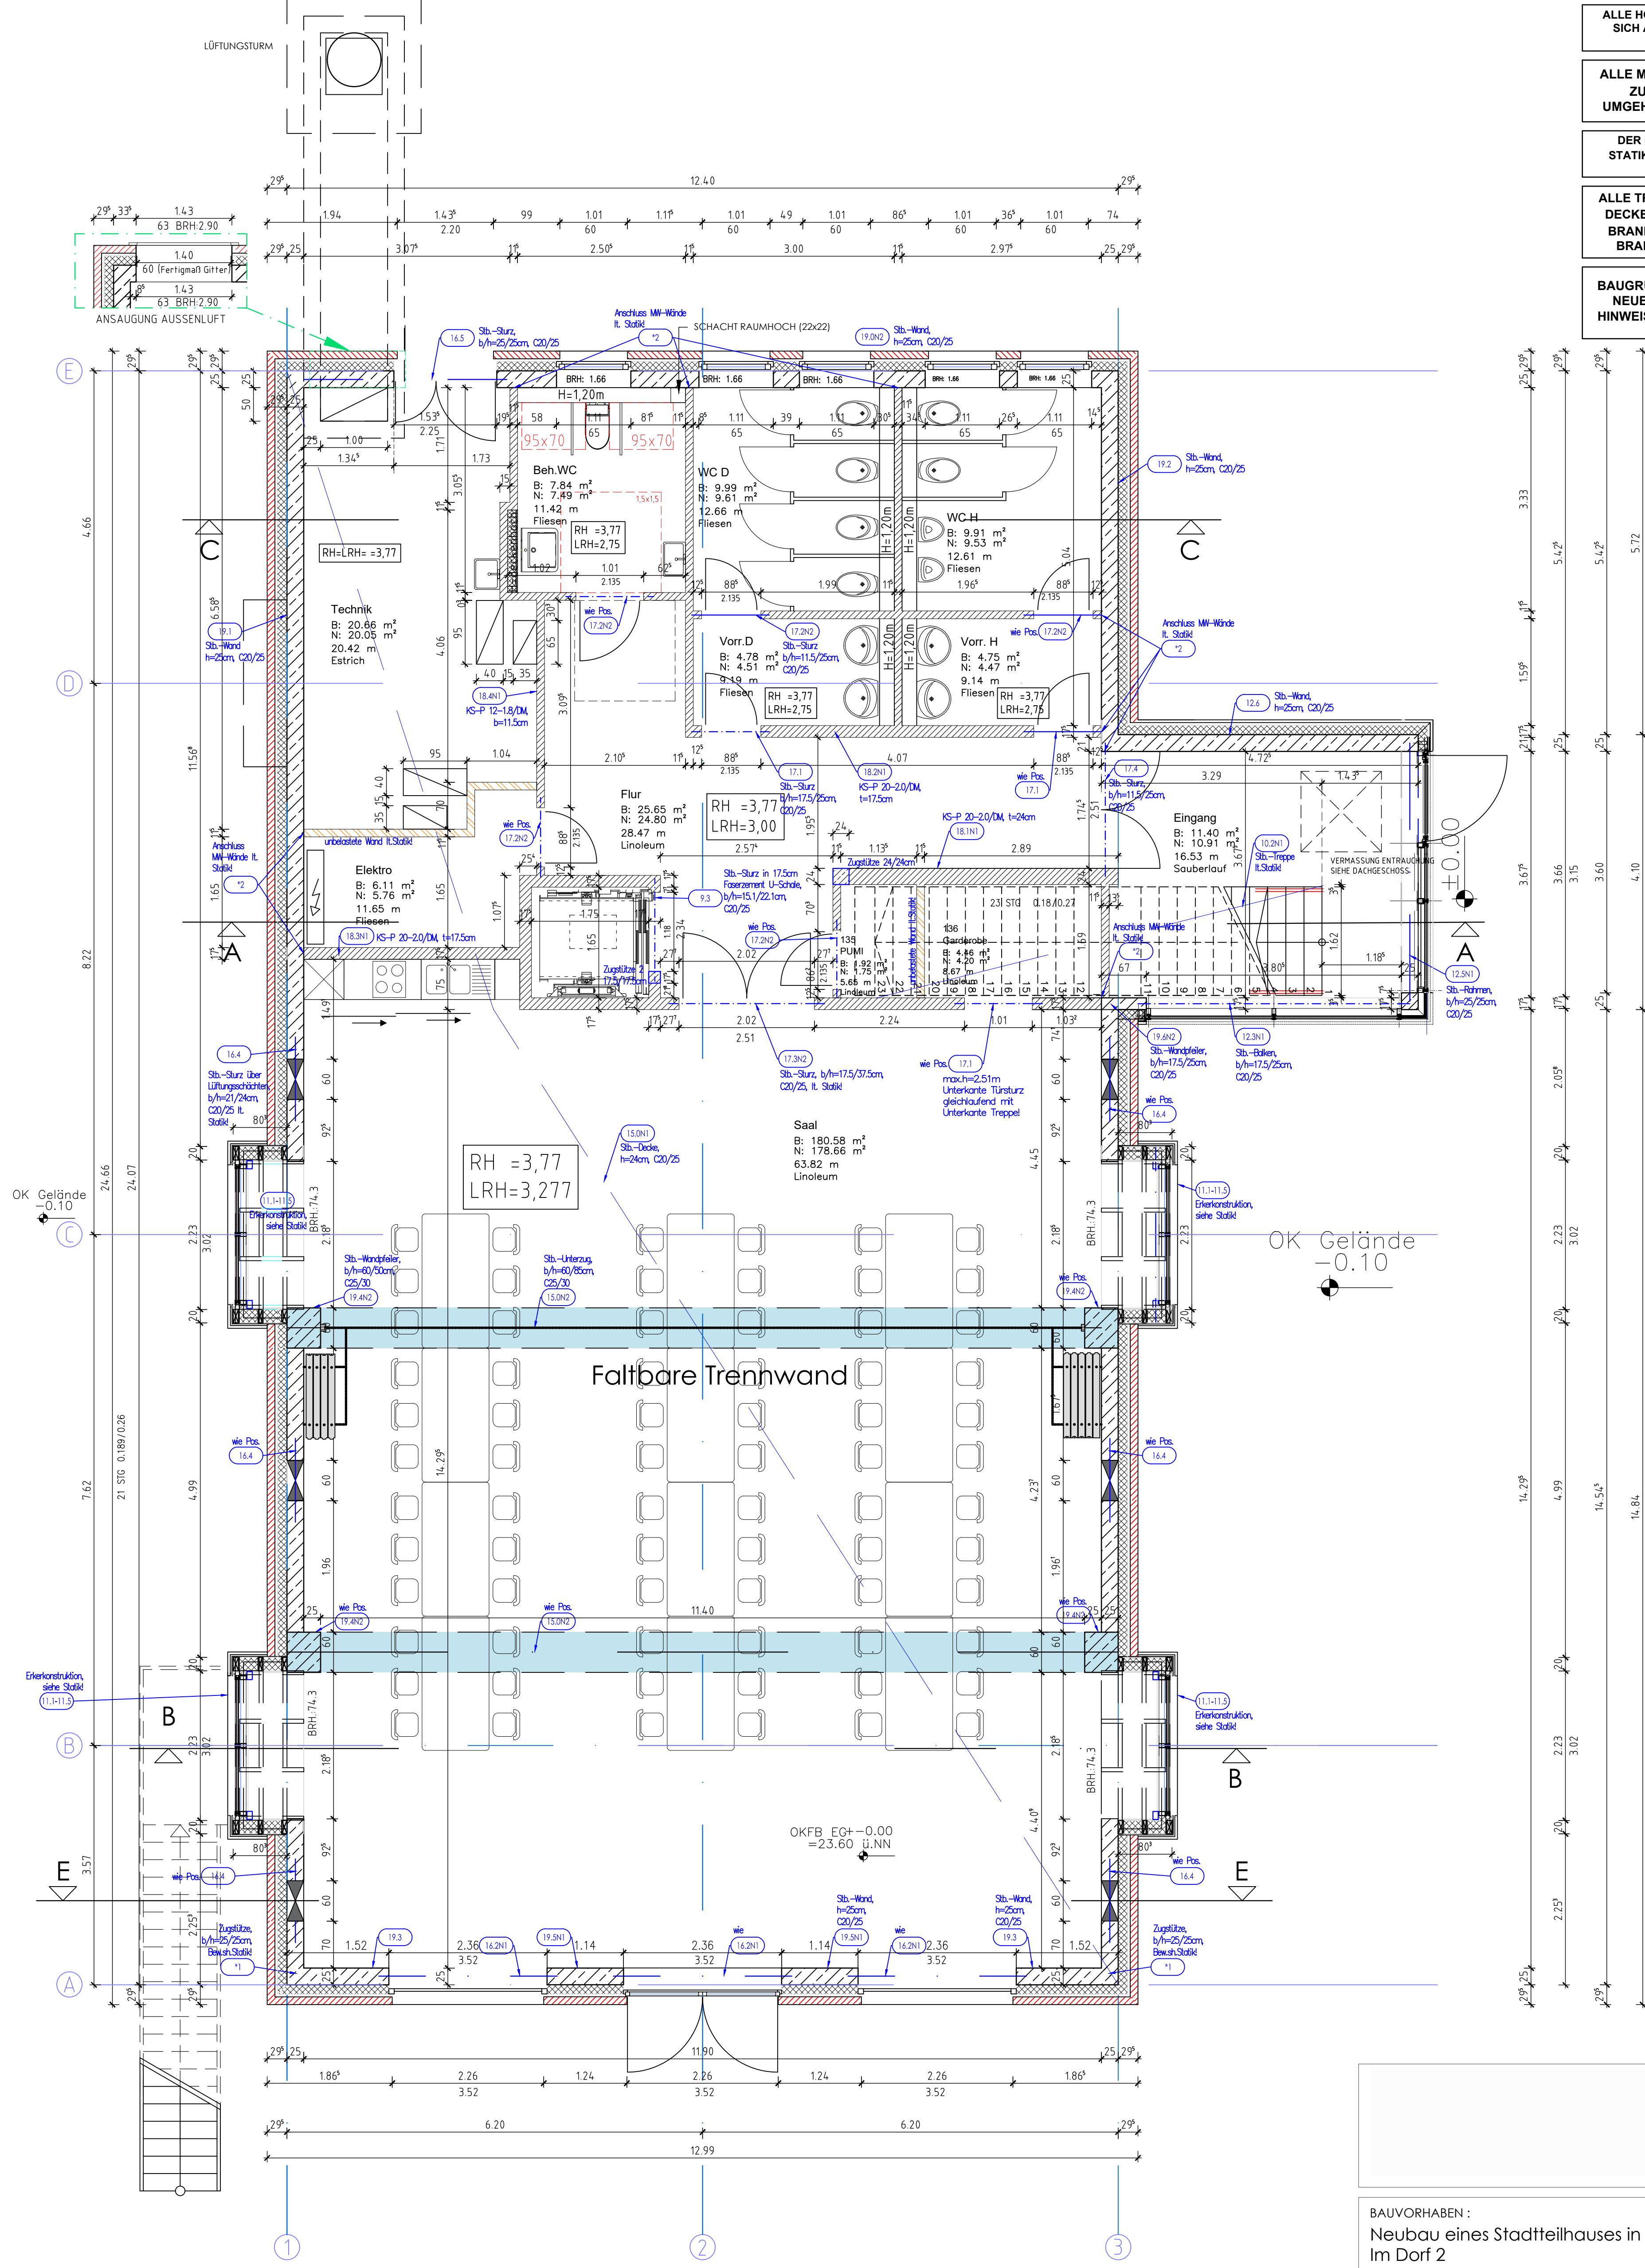

ALLE HÖHENANGABEN: BRH., TÜREN ETC. BEZIEHEN SICH AUF OK. FERTIGFUSSBODEN SOWEIT NICHT ANDERS ANGEZEIGT!

ALLE MASSE SIND RECHNERISCH UND VOR ORT ZU PRÜFEN; BEI UNSTIMMIGKEITEN IST UMGEHEND DIE BAULEITUNG ZU INFORMIEREN

DER PLAN IST NUR GÜLTIG IN VERBINDUNG MIT STATIK-WÄRME-/SCHALLSCHUTZBERECHNUNGEN + ANGABE FI HLS / ELEKTRO

ALLE TRAGENDE UND AUSSTEIFENDE WÄNDE, DECKEN, PFEILER UND STÜTZEN SIND GEMÄSS BRANDSCHUTZKONZEPT AUSZUFÜHREN BZW. BRANDSCHUTZTECHNISCH ZU VERKLEIDEN

BAUGRUNDUNTERSUCHUNGEN IM BEREICH VON NEUEN FUNDAMENTEN SIND ZU BEACHTEN! HINWEISE AUS STATIK UND DIN 4123 BEACHTEN!

LEGENDE

- STAHLBETON NACH STATISCHER ANGABE!
- 17,5 KS P20 DM
- UNBELASTETE WAND LT. STATIK!
- FASERDÄMMSTOFF LT. WÄRMESCHUTZBERECHNUNG
- VORMAUERZIEGEL
- HOLZBAUTEILE
- STB-RAHMEN

Index	Bemerkung / Änderung	Datum	gez.
h	Ergänzung Estrich	10.01.2022	le
g	Schnitt E-E ergänzt	29.09.2021	le
f	Zeichnung in 2D	15.09.2021	le
e	Anpassung Baukörper an genaue Maße Achsen	07.09.2021	le
d	Fahrtstuhlschacht	28.05.2021	le
c	Anpassung an aktuellen Index+ergänzungen Layout	18.05.2021	le
b	Überarbeitung Vermaßung	21.04.2021	le
a	Bearbeitung Fenster		le
Änderungen			

BAUVORHABEN : Neubau eines Stadtteilhauses in Oedeme Im Dorf 2 21335 Lüneburg - Oedeme	BLATT NR.: A2.g BEARBEITER: GEZEICHNET:
BAUHERR : Hansestadt Lüneburg - Der Oberbürgermeister - Fachbereich Gebäudewirtschaft Neue Sülze 32 21335 Lüneburg	DATUM: 22.03.2021 MAßSTAB: 1:50
AUSFÜHRUNGSPLANUNG: ERDGESCHOSS	