


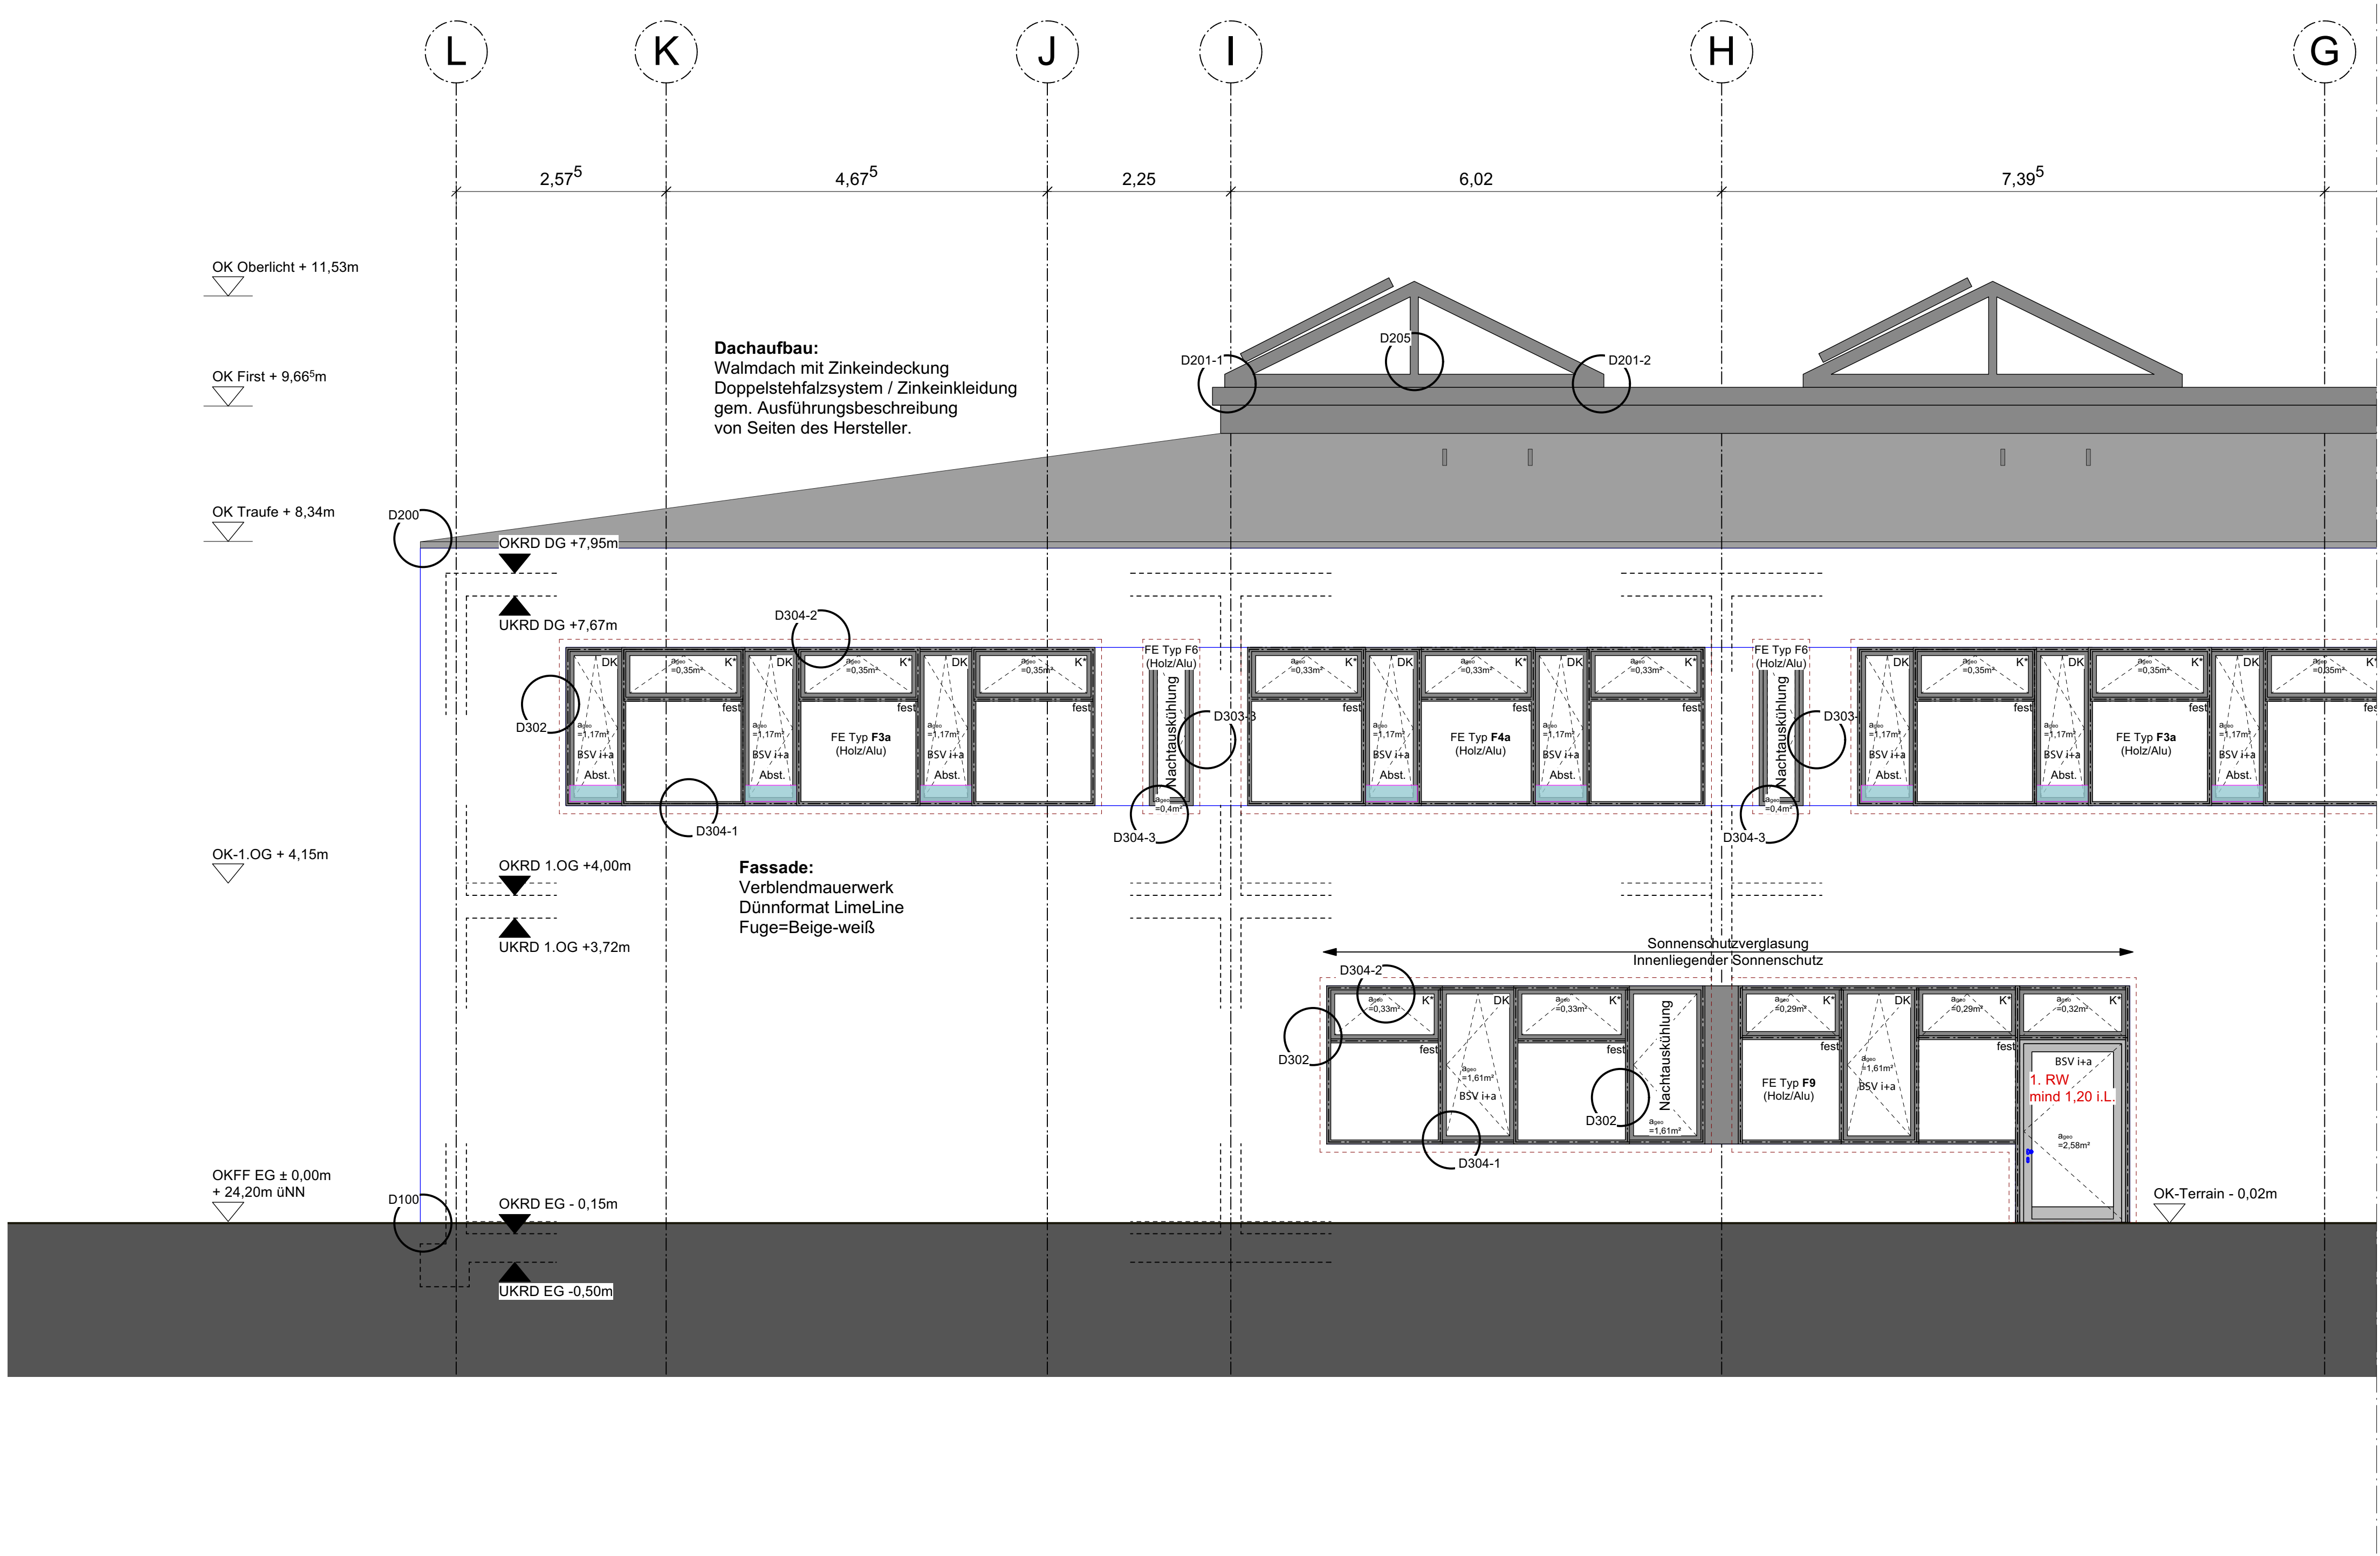

Höhe 0,00 = 24,20 ü.N.N.
Alle Brüstungshöhen, Türhöhen, Sturzhöhen, Öffnungshöhen und Unterdeckenhöhen sind Höhen bezogen auf OKFF.

Aussparung Rohbau für außenliegenden Sonnenschutz (siehe Detail 301-4)

Baustoffe:

	Stahlbeton		Holz
	Mauerwerk		Holzwerkstoff
	Stahlbeton Fertigteil		Trockenbau
	Verblendmauerwerk		Dämmung

Brandschutz:

F30	Wand feuerhemmend	T30/RS	Tür feuerhemmend, rauchdicht, selbstschließend
		T30/DS	Tür feuerhemmend, dicht- und selbstschließend
		DS	Tür dichtschießend