


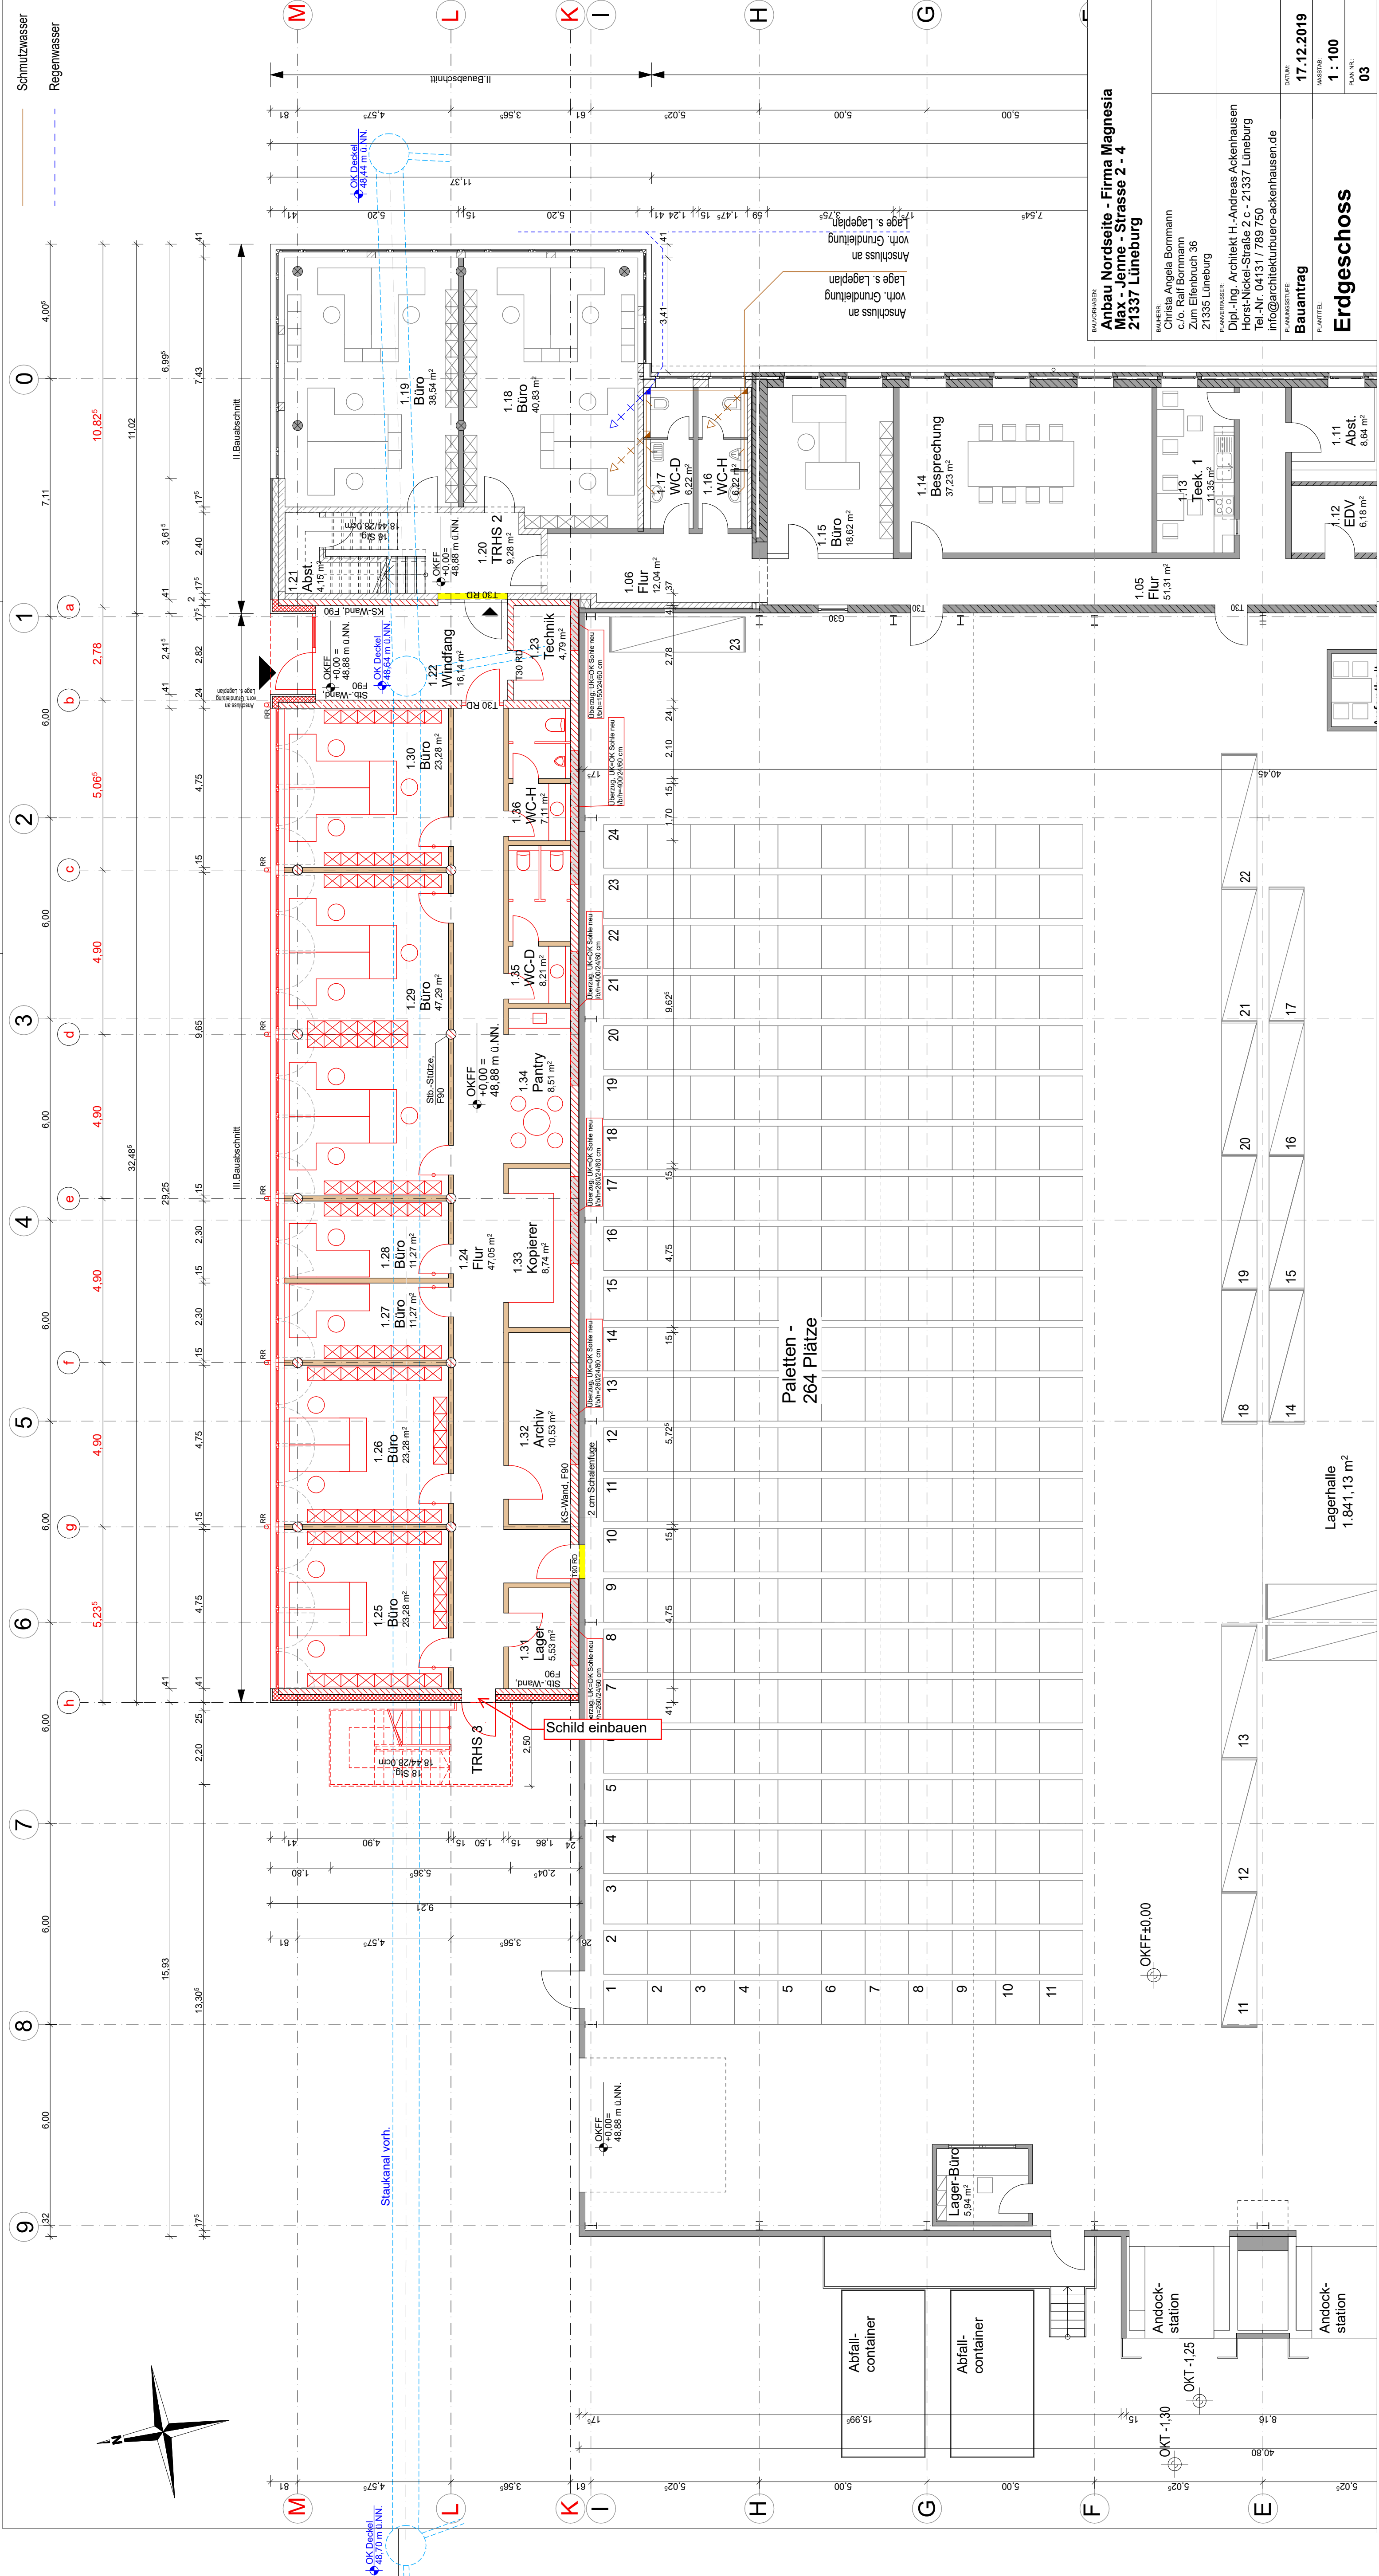

BAUVORHABEN

Anbau Nordseite - Firma Magnesia
Max - Jenne - Strasse 2 - 4
21337 Lüneburg

MAßSTAB:

Christa Angela Bormann
c/o. Ralf Bormann
Zum Eifenbruch 36
21335 Lüneburg

PLANVERFASSTER:

Dipl.-Ing. Architekt H.-Andreas Ackenhausen
Horst-Nickel-Straße 2 c - 21337 Lüneburg
Tel.-Nr. 04131 / 769 750
info@architekturburo-ackenhausen.de

BAUJAHR:

17.12.2019

BAUSTRASSE:

1 : 100

BLATTNR.:

03

Bauantrag

PLANSTÜCK

Erdgeschoss